
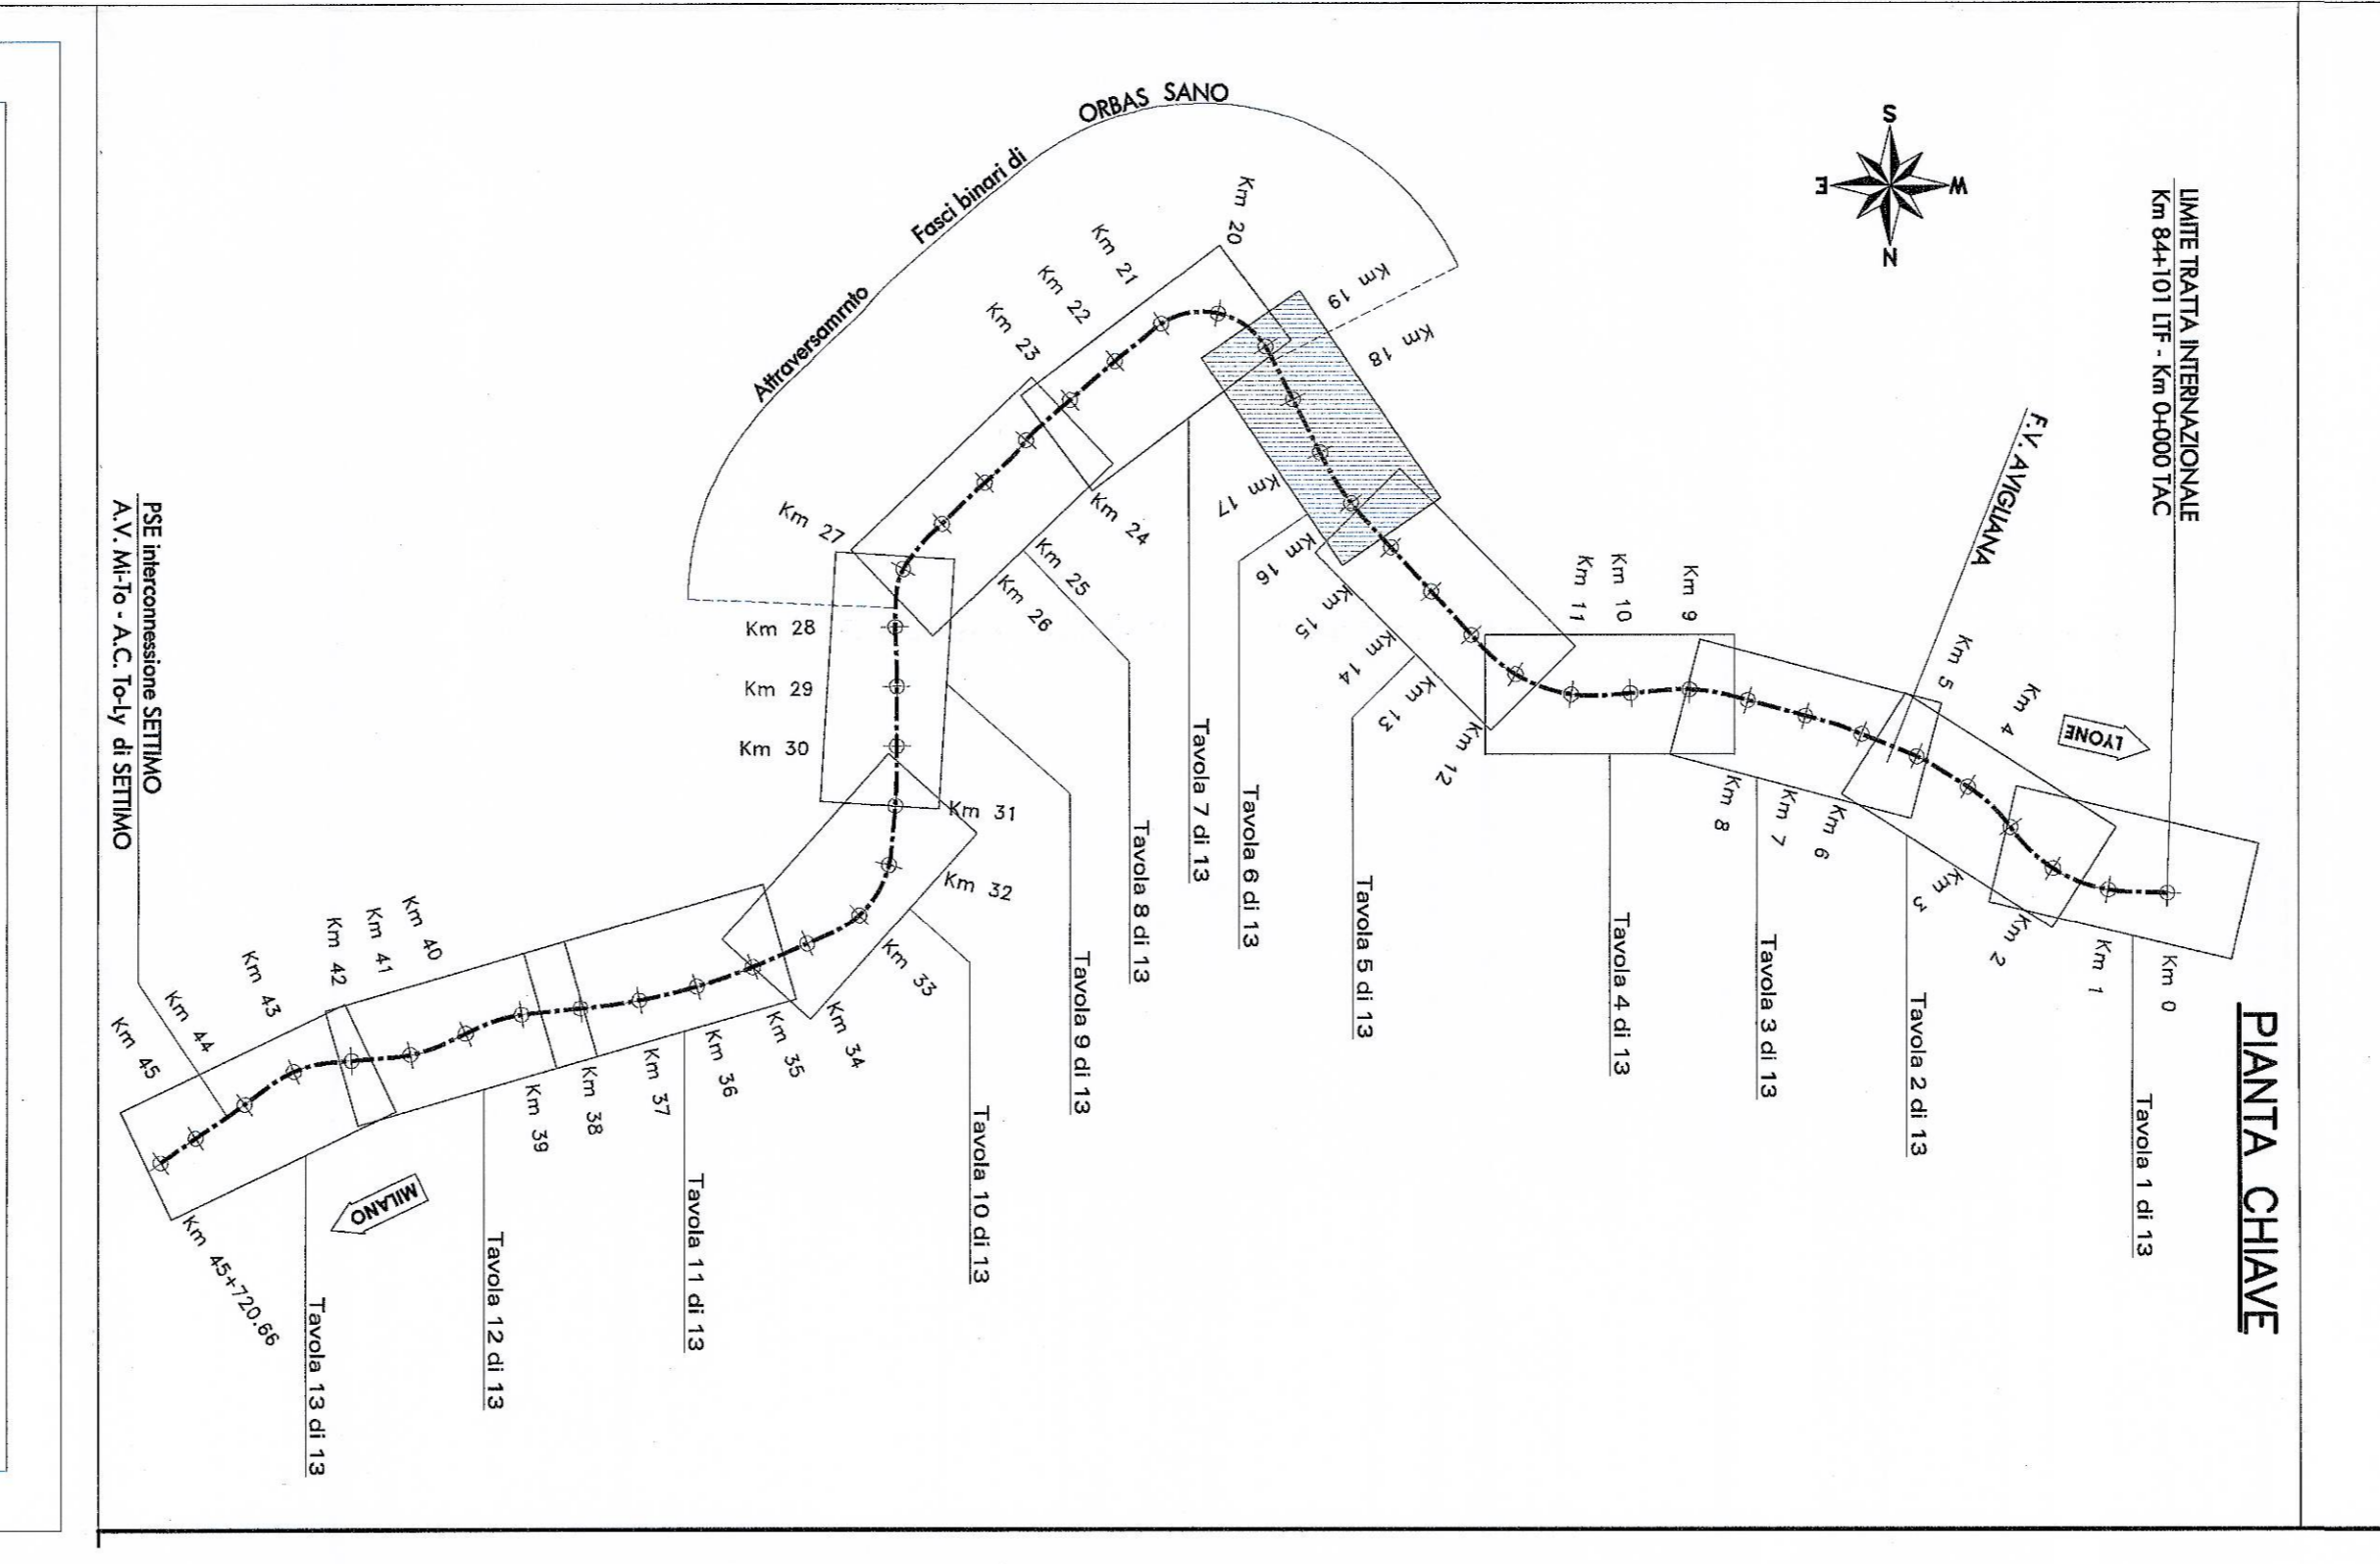




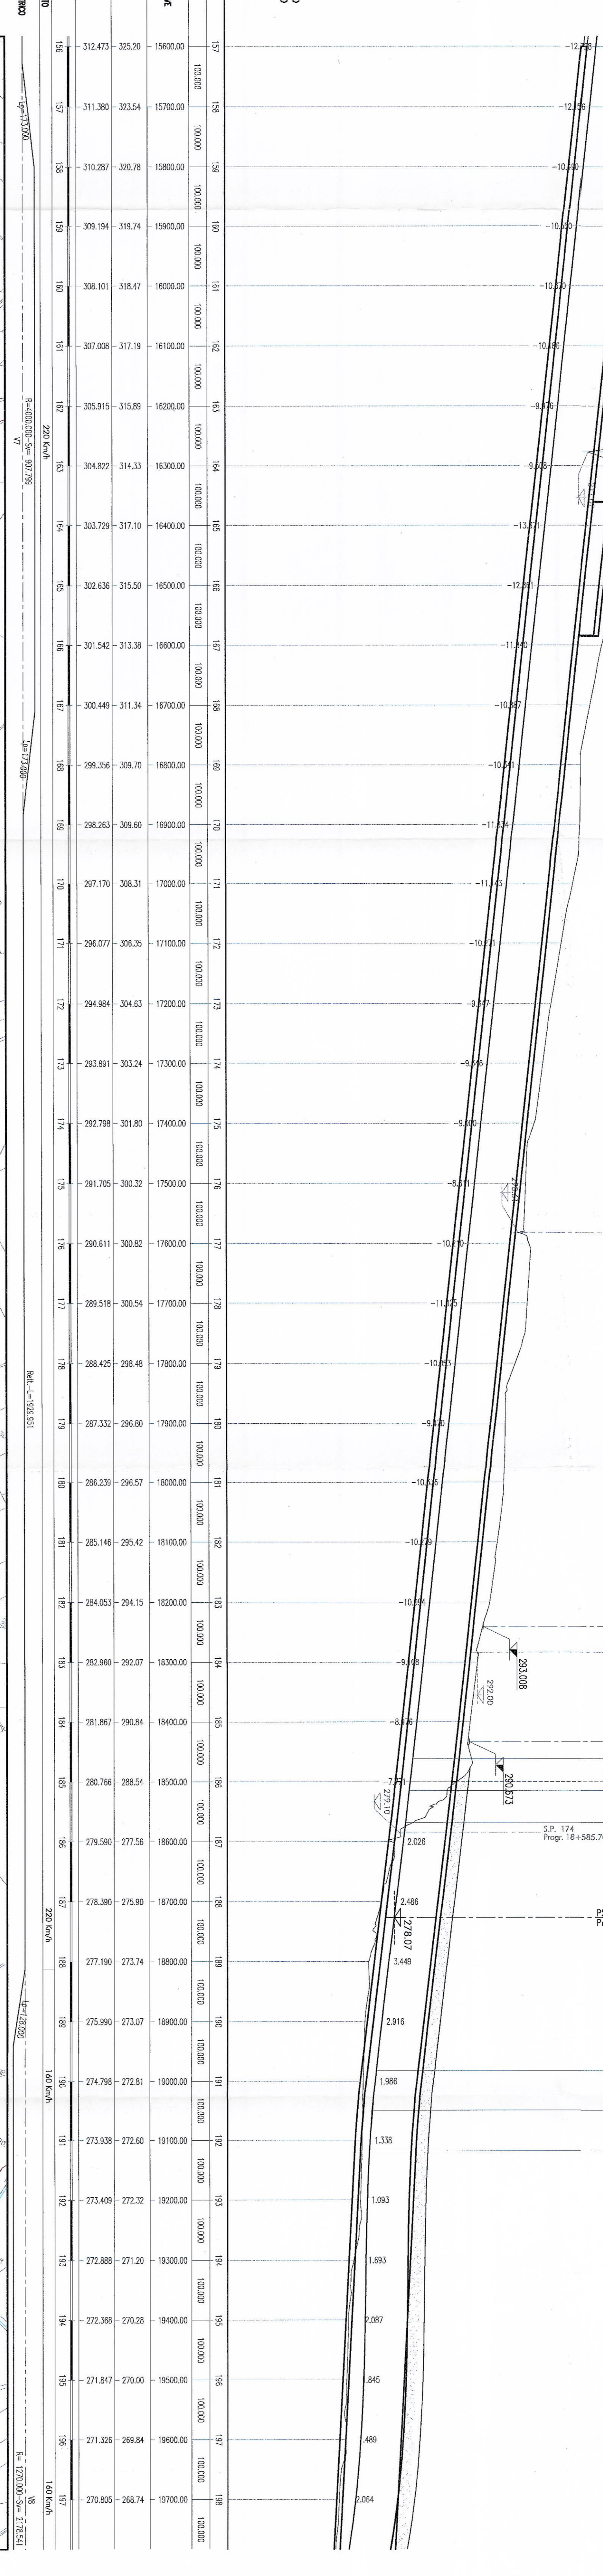

COMITENTE: **IRFI** GRUPPO FERROVIE DELLO STADO

PROGETTO: U.O. : PROGETTAZIONE LINEE E NODI PROGETTO PRELIMINARE I.O. N.443/01

NUOVA LINEA TORINO LIONE

TATTI NAZIONALE

CORRIDOIO DI RIFERIMENTO - Limite Totale Internazionale - Settimo Torinese

Piano-profilo su cartografia 6 di 13

COMMESSA: LOTTO FASE ENTE TIPO DOC. OPERAZIONALE PROC. REV.

DATA: 00 R 13 L5 IF0001 006 A

ITALFERRO

PROGETTAZIONE LINEE E NODI

Dott. Ing. LUCA BERNARDINI