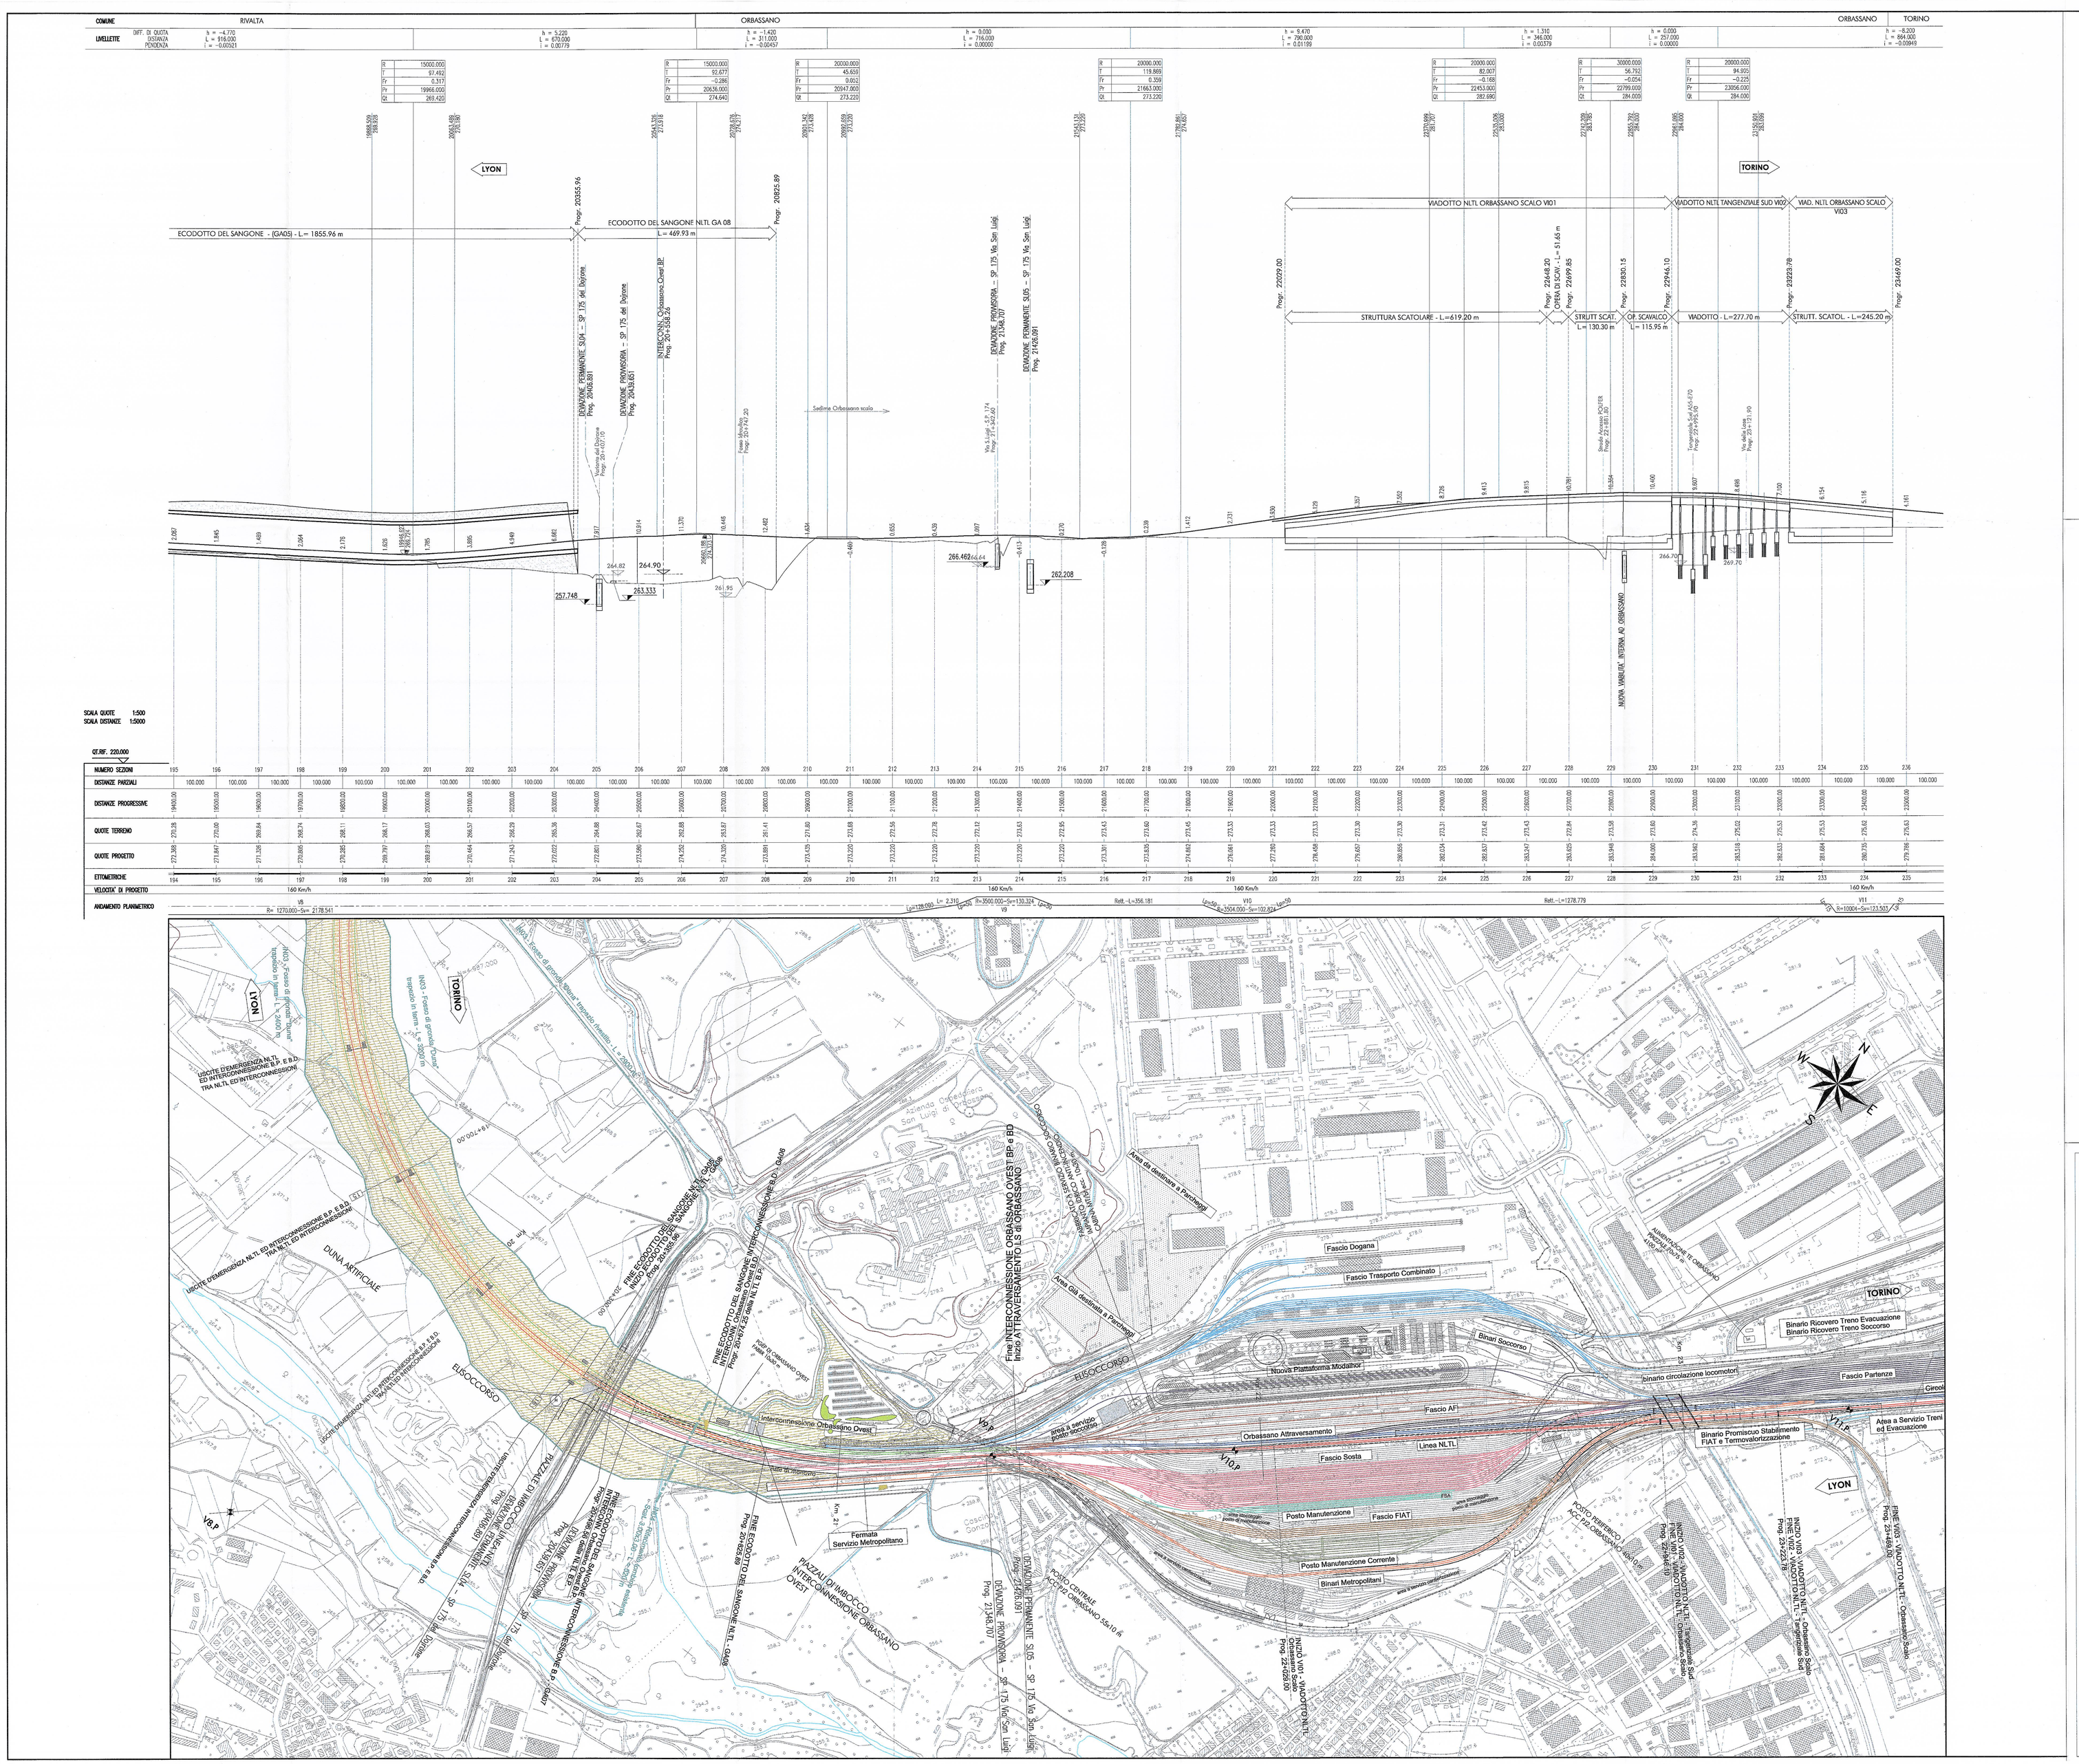

TABELLE DEI VERTICI

V7.P	
E	1383499.4621
N	4989404.3826
ϑ	169.°94147
α	17.°52090
R	m 4000.0000
t	m 543.6939
SV	m 907.7994
V	km/h 220
RP	m 173.000
R'	m 4000.3118
m	m 0.3118
h	mm 85

V8.P	
E	1385433.3237
N	4985617.5762
ϑ	54.°32729
α	115.°81419
R	m 1270.0000
t	m 1627.0698
SV	m 2178.5411
V	km/h 160
RP	m 128.000
R'	m 1270.5375
m	m 0.5375
h	mm 150

V9.P	
E	1386796.6447
N	4986807.1050
ϑ	57.°60720
α	3.°27991
R	m 3500.0000
t	m 90.1812
SV	m 130.3236
V	km/h 160
RP	m 50.000
R'	m 3500.0298
m	m 0.0298
h	mm 60

V10.P	
E	1387247.0618
N	4987160.9571
ϑ	54.°83065
α	2.°77655
R	m 3504.0000
t	m 76.4237
SV	m 102.8243
V	km/h 160
RP	m 50.000
R'	m 3504.0297
m	m 0.0297
h	mm 60

V11.P	
E	1388352.4190
N	4988110.1183
ϑ	53.°94926
α	0.°88139
R	m 10004.0000
t	m 69.2530
SV	m 123.5031
V	km/h 160
RP	m 15.000
R'	m 10004.0009
m	m 0.0009
h	mm 15

V12.P	
E	1388745.4389
N	4988457.1691
ϑ	41.°18438
α	12.°76488
R	m 1300.0000
t	m 130.7701
SV	m 115.8583
V	km/h 160
RP	m 145.000
R'	m 1300.6739
m	m 0.6739
h	mm 145

PIANTA CHIAVE

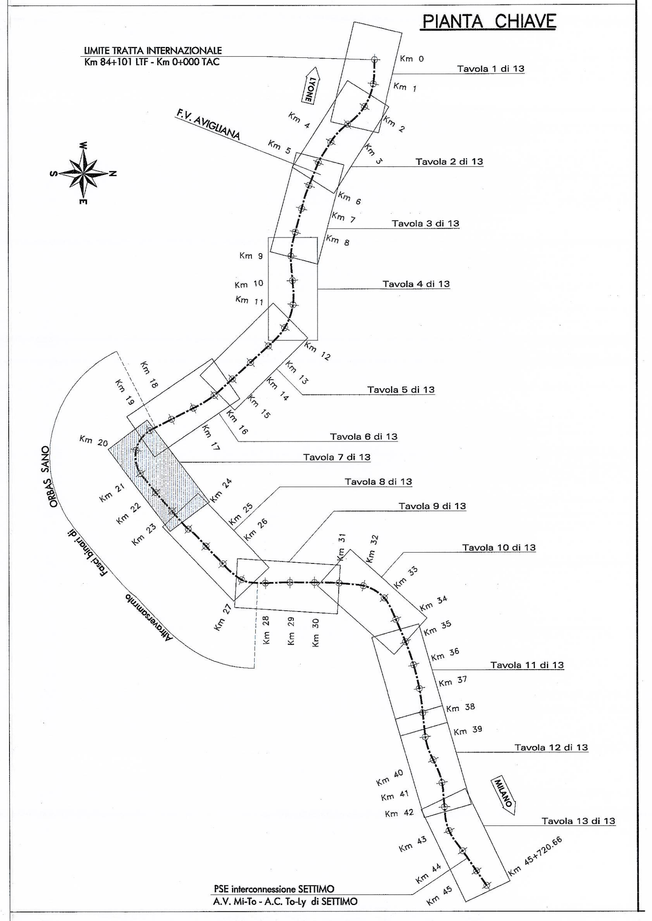

COMMITTENTE:

RFI RETE FERROVIARIA ITALIANA
GRUPPO FERROVIE DELLO STATO

PROGETTAZIONE:

ITALFERR
GRUPPO FERROVIE DELLO STATO

U.O. : PROGETTAZIONE LINEE E NODI

PROGETTO PRELIMINARE L.O. N.443/01

NUOVA LINEA TORINO LIONE
TRATTA NAZIONALE

CORRIDOIO DI RIFERIMENTO - Limite Tratta Internazionale - Settimo Torinese

Piano-profilo su cartografia 7 di 13

SCALA: 1:5000/500

COMMESSA	LOTTO	FASE	ENTE	TIPO DOC.	OPERA/DISCIPLINA	PROGR.	REV.
D040	00	R	13	L5	IF0001	007	A

Revis.	Descrizione	Redatto	Data	Verificato	Data	Approvato	Data	Autorizzato
A	Emissione per Commenti	Progin	06/2010	M.Arsenini	06/2010	D.Ravalico	06/2010	Ing. Mario Virano 06/2010

ITALFERR S.p.A. U.O. PROGETTAZIONE LINEE E NODI Dott. Ing. LUCA REDAELLI Decreto di delega prot. n. 1170/2008 419

File: D04000R13L5IF0001007A.dwg

n. Elab.:

Questo progetto è cofinanziato dalla Comunità Europea