



↳ LIONE

↳ TORINO




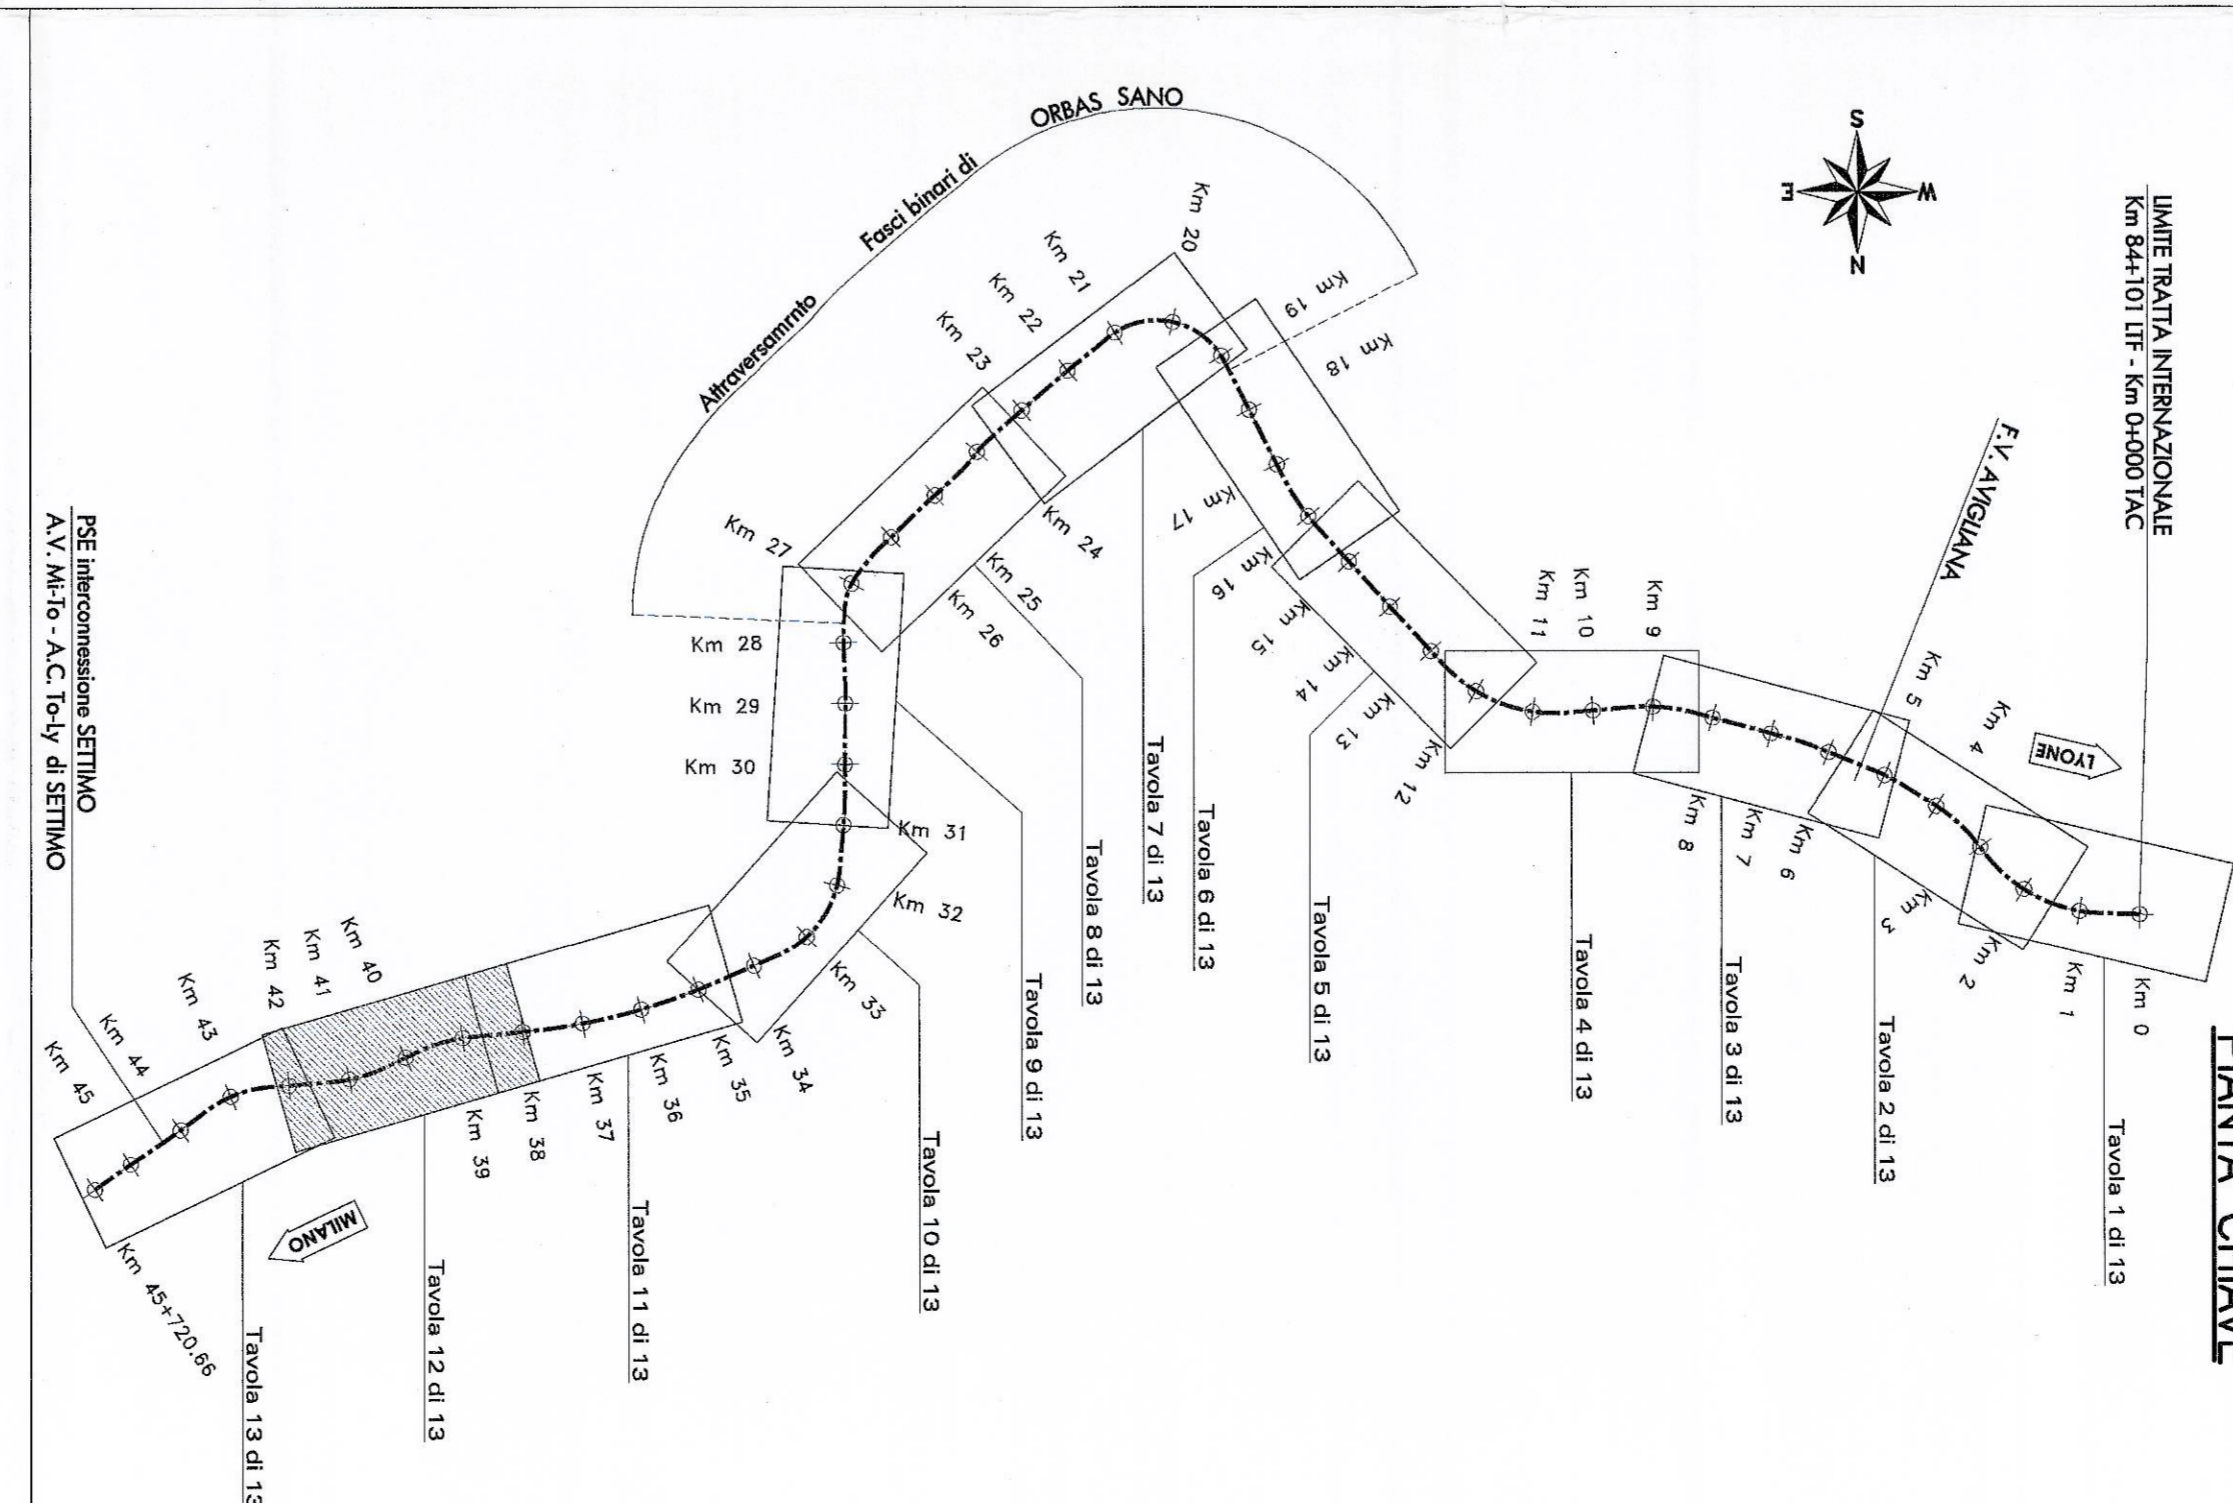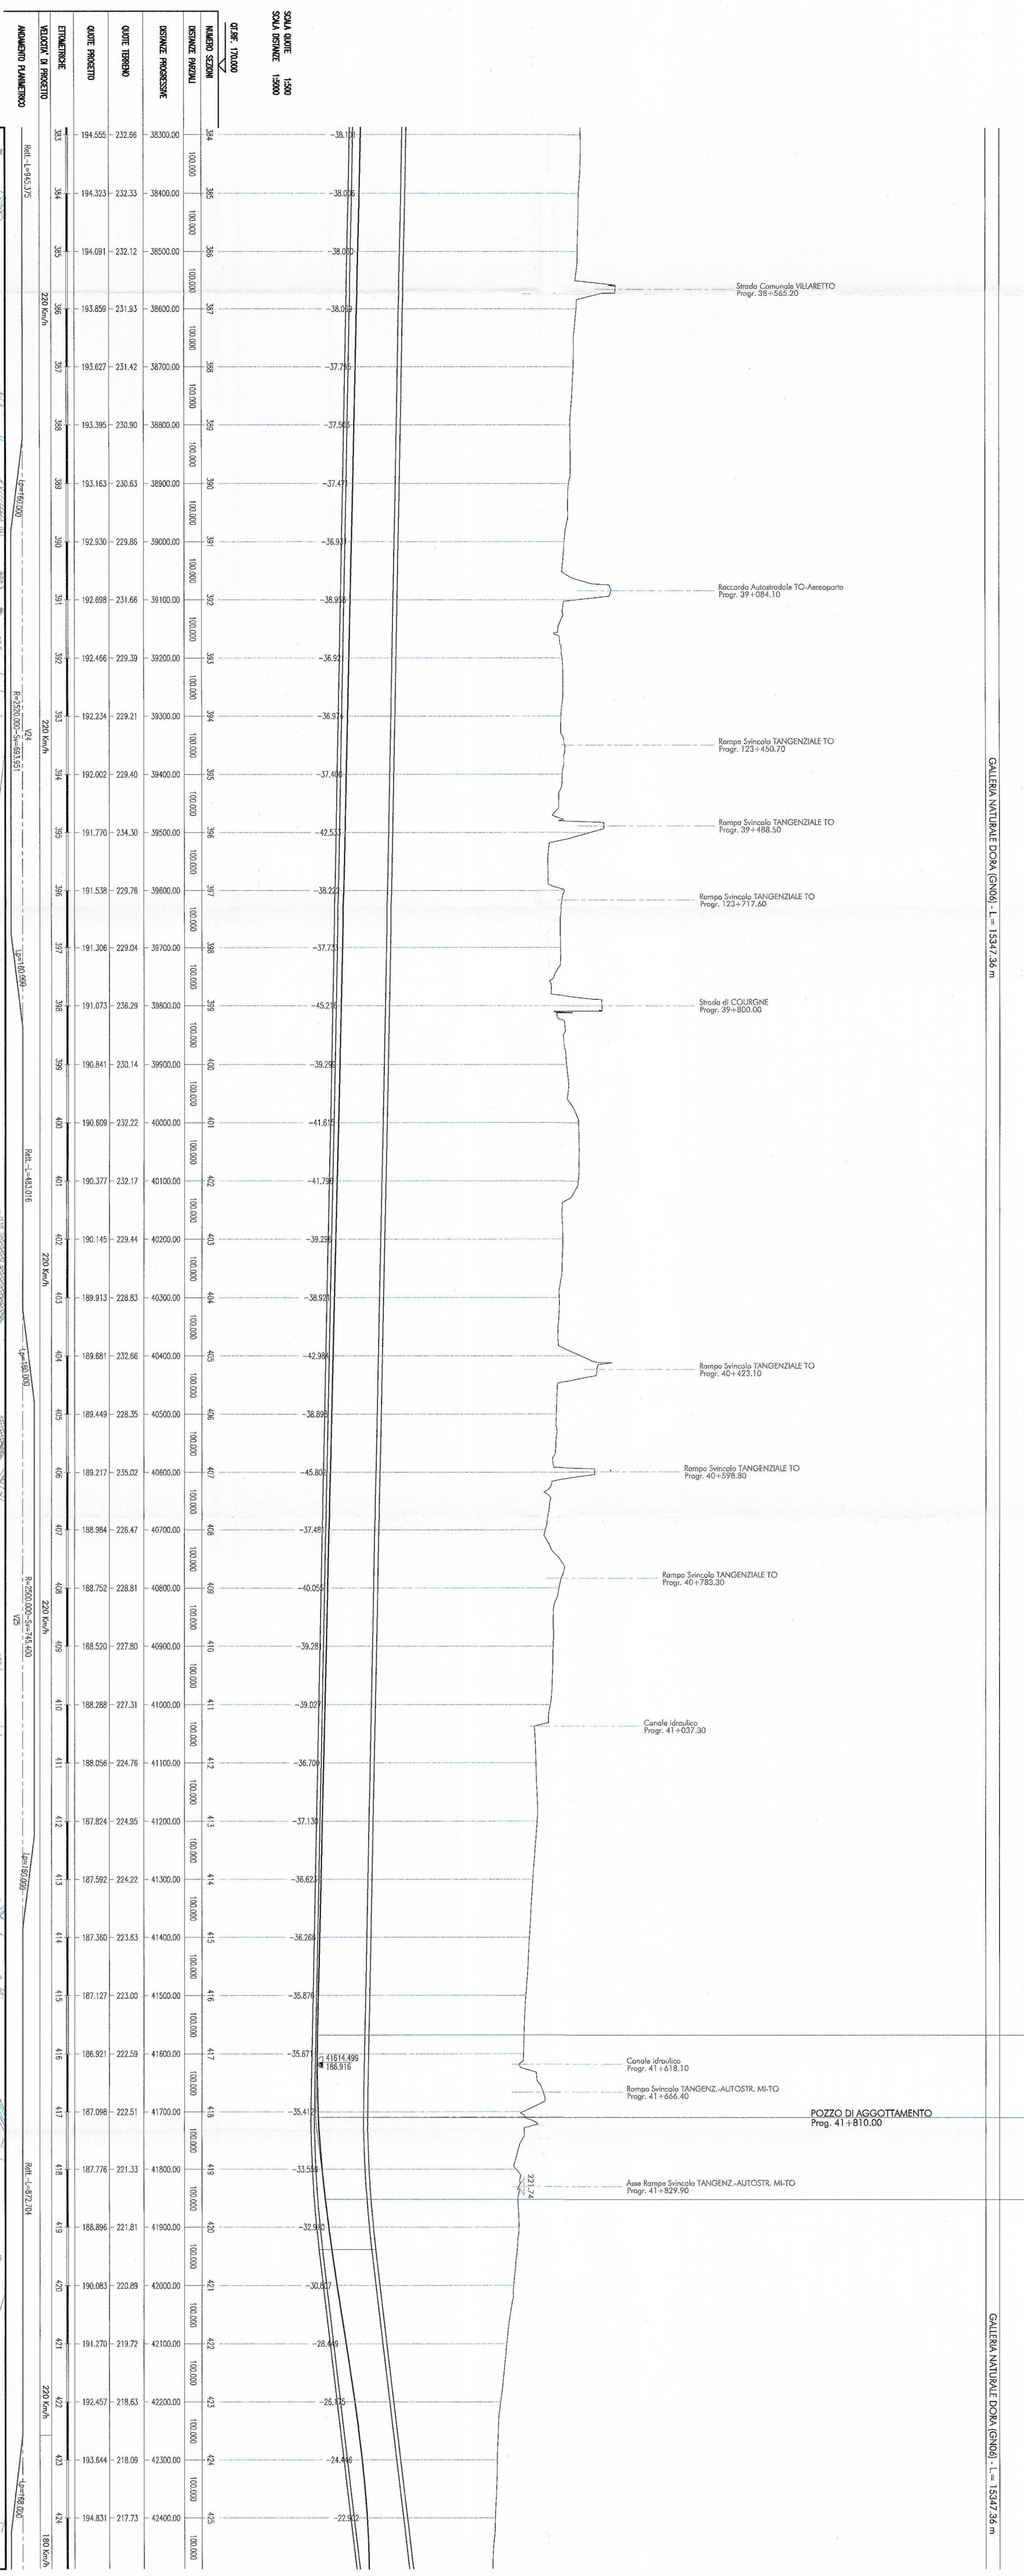

COMITTEE:

PROGETTAZIONE:

U.O. : PROGETTAZIONE LINEE E NODI

PROGETTO PRELIMINARE LO N.443/01

NUOVA LINEA TORINO LIONE

TRATTA NAZIONALE


Plano-profilo su cartografia 1:2 di 1:3

COMMESSA LOTTO FASE ENTE TIPOLOGIA ORGANIZZAZIONE PROCEA. SERV.

D040 00 R 13 L5 IF0001 012 A

ITALFER
GRUPPO FERROVIE DELLO STATO

ITALFER
GRUPPO FERROVIE DELLO STATO

Dest. Ing. LUCA BERNARDINI
Dott. Ing. LUCA BERNARDINI