COMUNE	RIVALTA		RIVALTA	ORBASSANO	ORBASSANO
LINEETTE DIFF. DI QUOTA / DISTANZA / PENDENZA	h = -3.816 L = 318.000 i = -0.01200	h = -3.424 L = 428.000 i = -0.00545	h = -6.410 L = 770.000 i = -0.00832	h = 1.810 L = 284.000 i = 0.00637	h = 6.690 L = 577.000 i = 0.01211
					h = 0.000 L = 63.425 i = 0.00000

	R	T	Fr	Pr	QL
	10000.000	32.736	0.064	318.000	274.254
	20000.000	28.723	-0.011	946.000	270.830
	5000.000	36.745	0.135	1716.000	264.420
	8000.000	22.963	0.035	2000.000	266.230
	6000.000	36.342	-0.110	2577.000	273.226

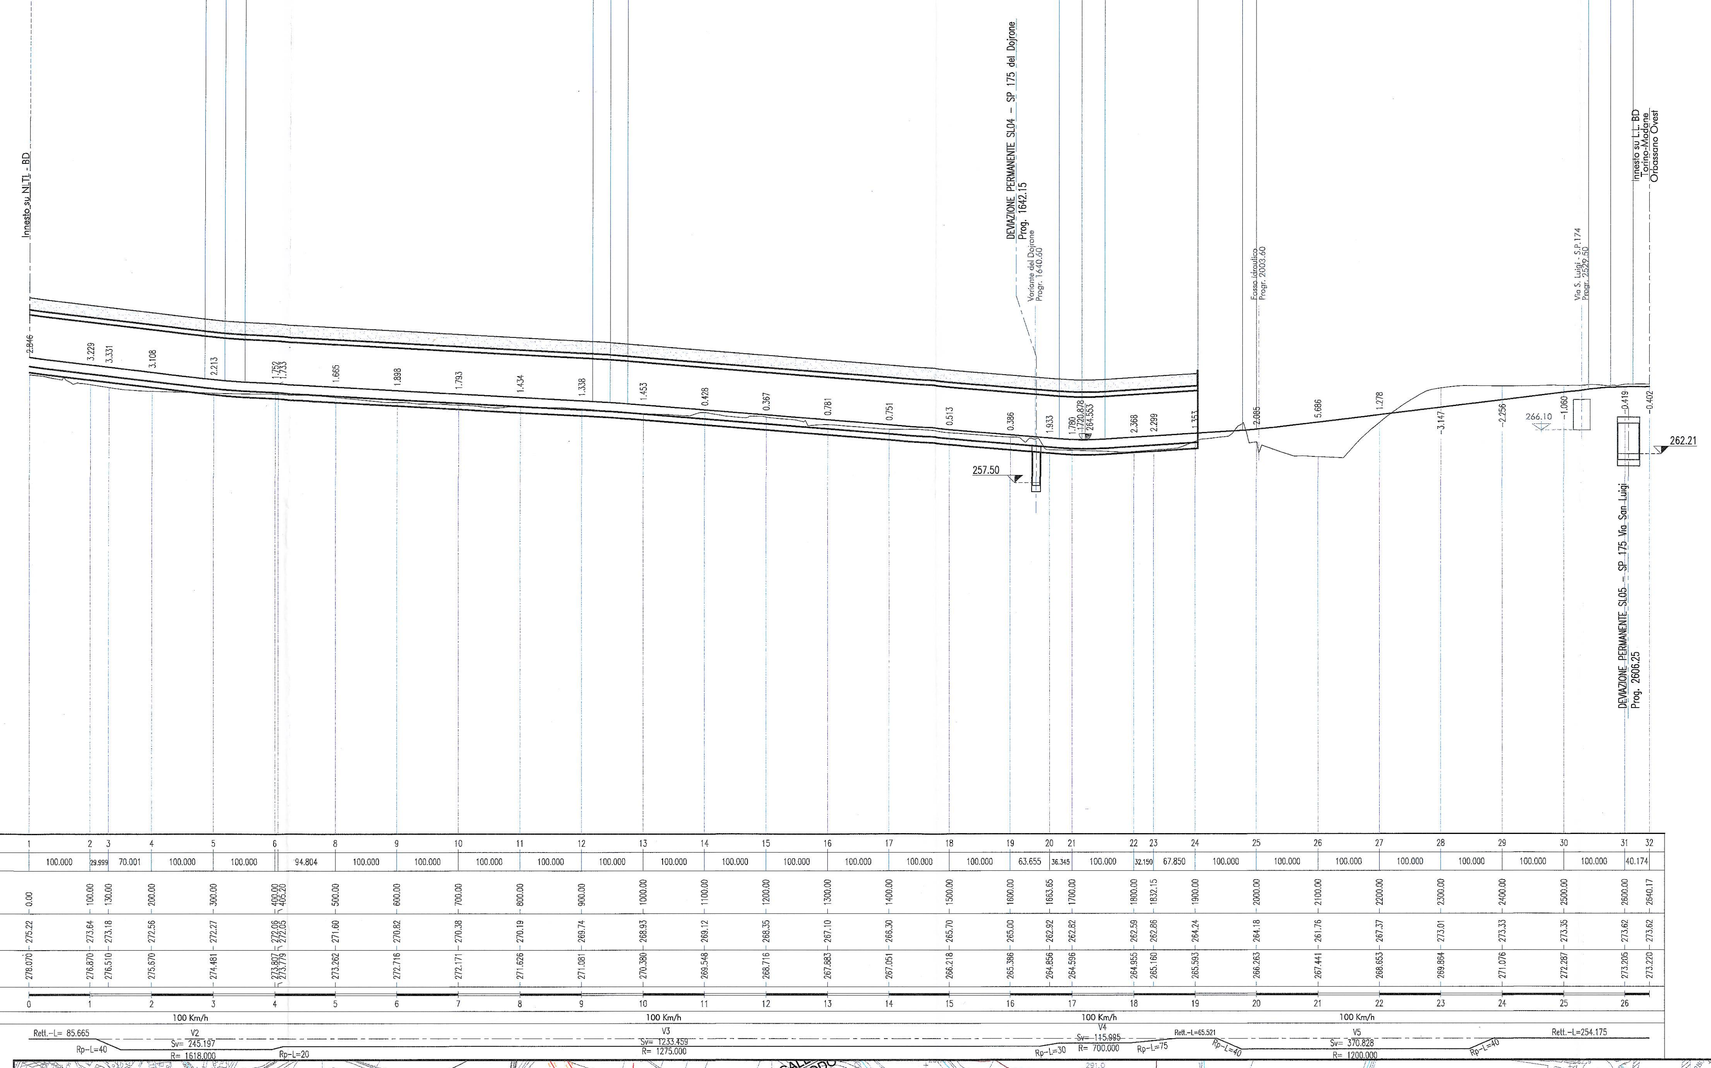

SCALA QUOTE 1:500
SCALA DISTANZE 1:5000


NUMERO SEZIONI	1	2	3	4	5	6	8	9	10	11	12	13	14	15	16	17	18	19	20	21	22	23	24	25	26	27	28	29	30	31	32
DISTANZE PARZIALI		100.000	[9.899]	70.001	100.000	100.000	94.804	100.000	100.000	100.000	100.000	100.000	100.000	100.000	100.000	100.000	100.000	100.000	63.655	36.345	100.000	[32.195]	67.850	100.000	100.000	100.000	100.000	100.000	100.000	100.000	42.174
ETTOMETRICHE	0	1		2	3	4	5	6	7	8	9	10	11	12	13	14	15	16	17	18	19	20	21	22	23	24	25	26			
VELOCITA' DI PROGETTO		100 Km/h										100 Km/h								100 Km/h						100 Km/h					

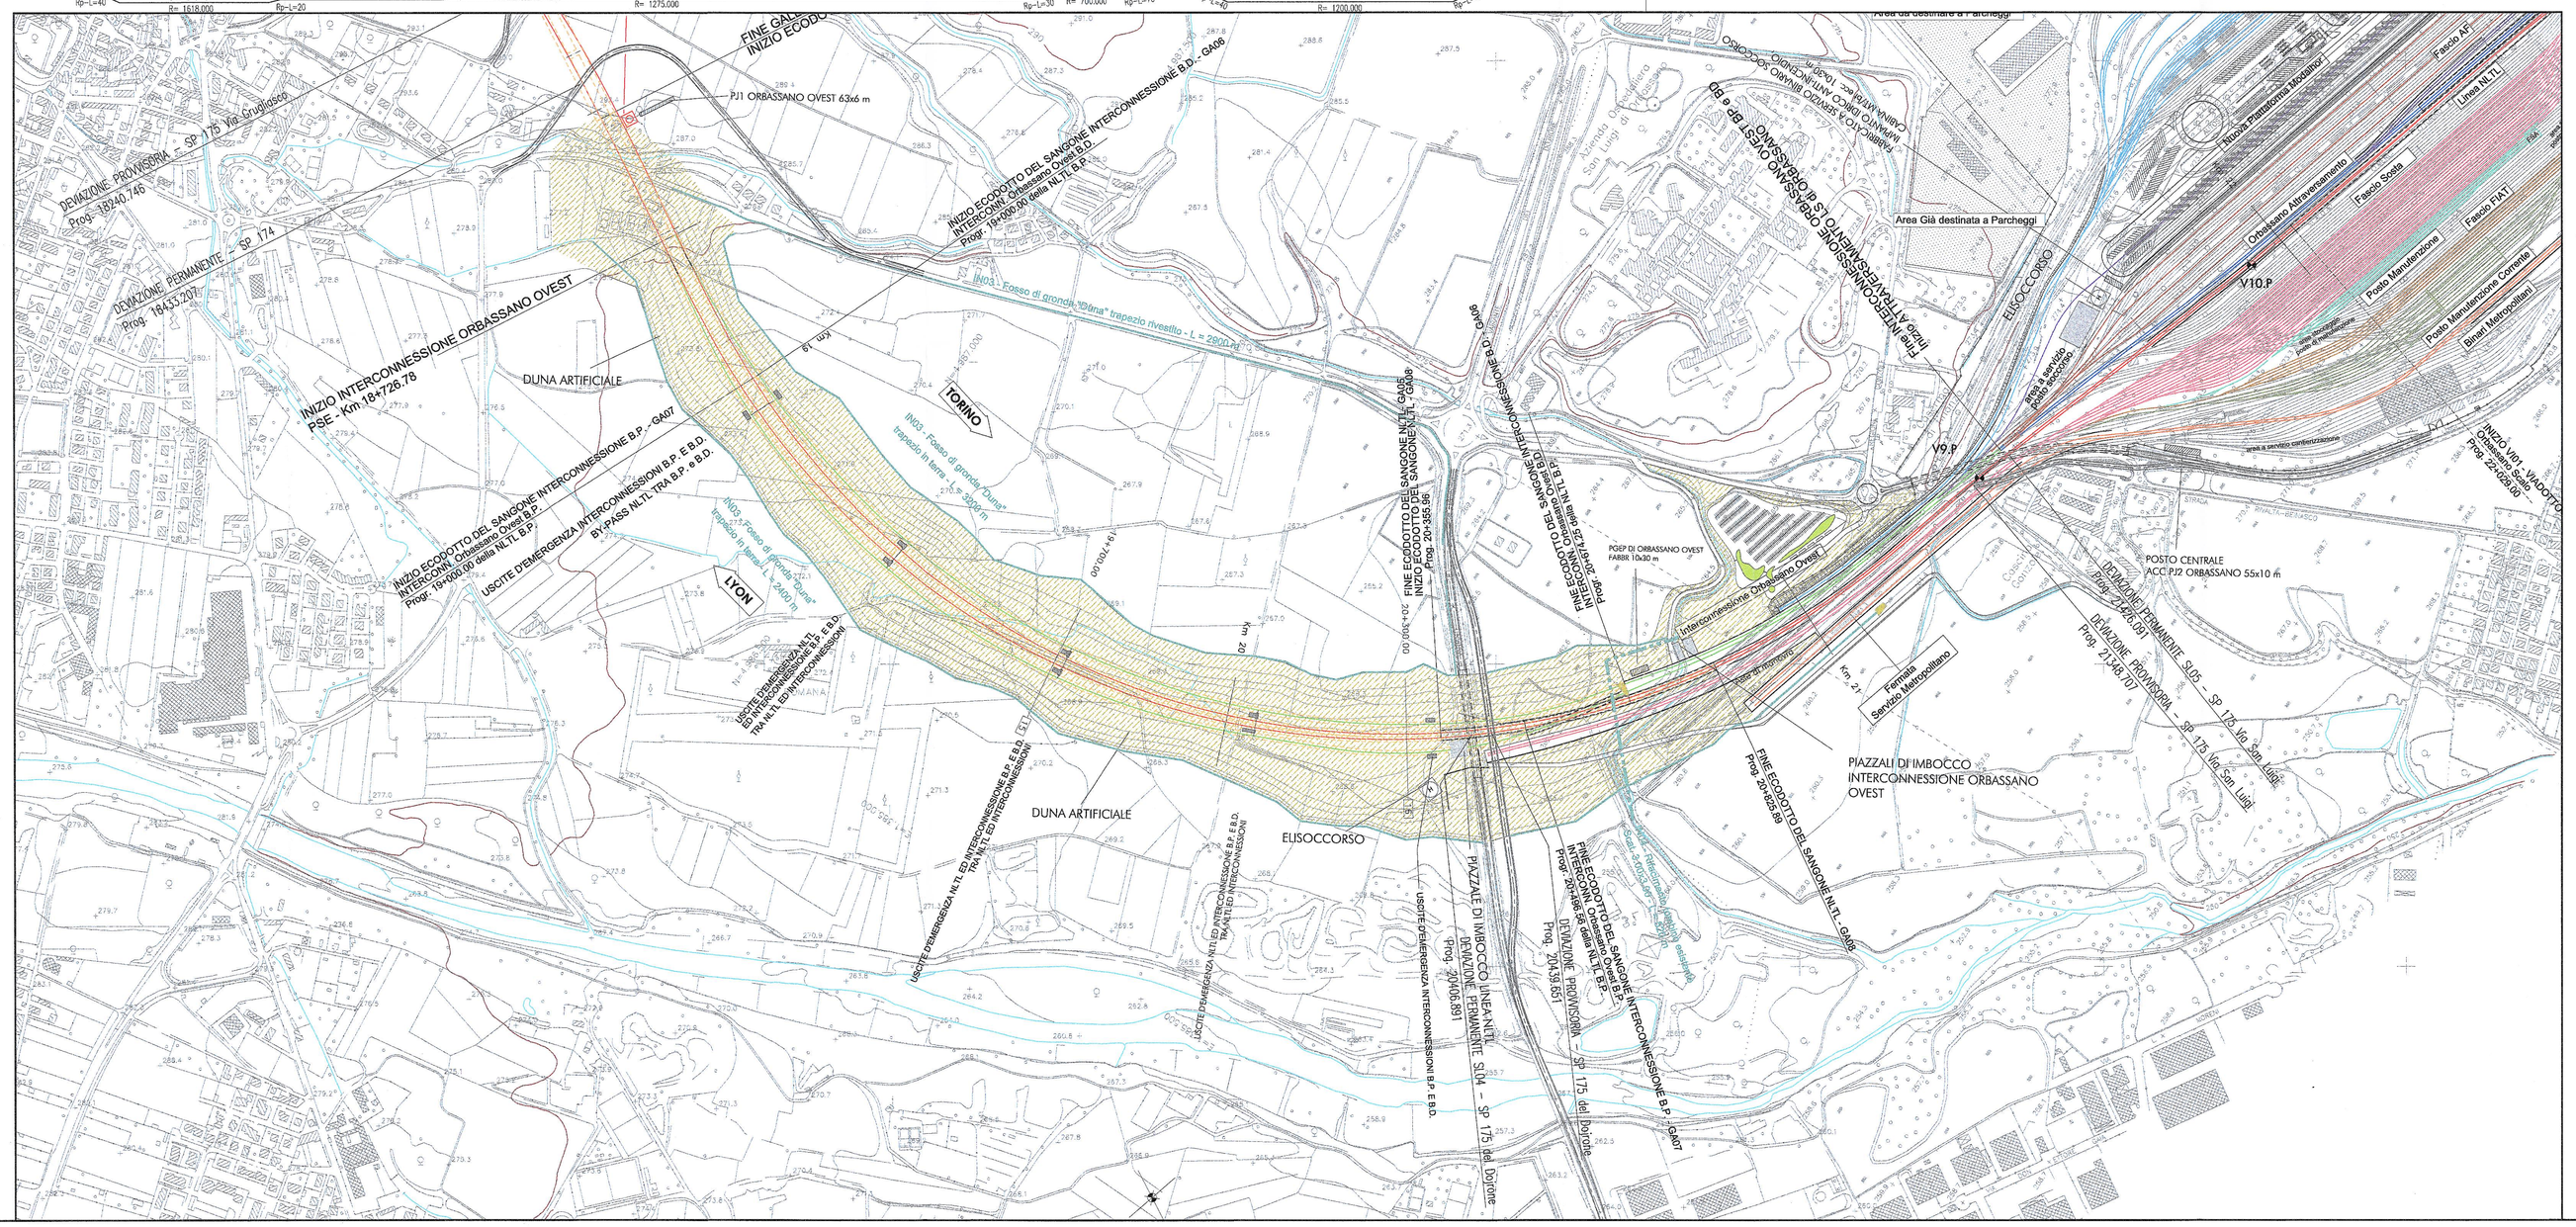

TABELLE DEI VERTICI

PIANTA CHIAVE : Interconnessione di Orbassano ovest BP

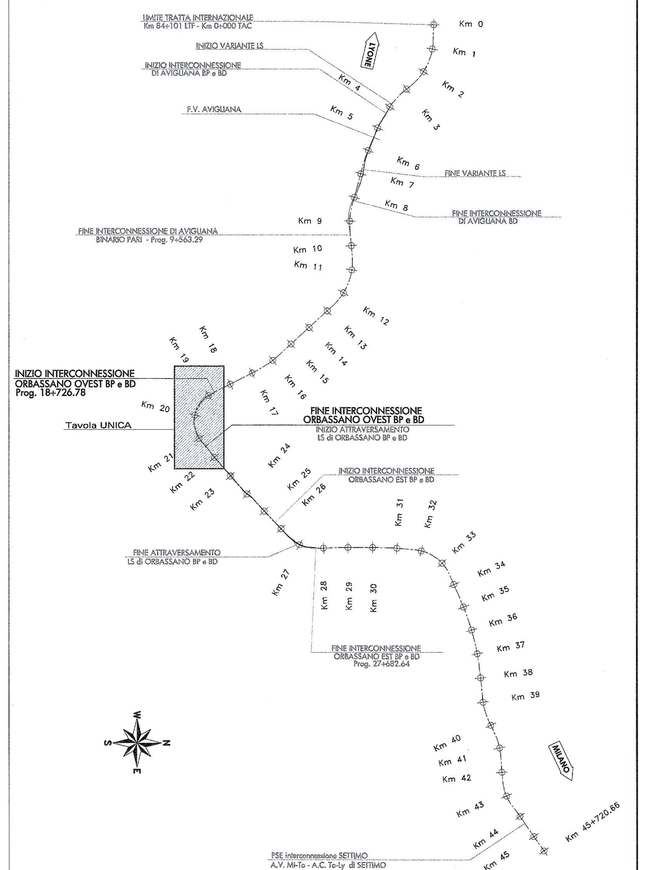

COMMITTENTE:

RFI RETE FERROVIARIA ITALIANA
GRUPPO FERROVIE DELLO STATO

PROGETTAZIONE:

ITALFERR
GRUPPO FERROVIE DELLO STATO

U.O. : PROGETTAZIONE LINEE E NODI

PROGETTO PRELIMINARE L.O. N.443/01

NUOVA LINEA TORINO LIONE
TRATTA NAZIONALE

CORRIDOIO DI RIFERIMENTO - Limite Tratta Internazionale - Settimo Torinese

Plano-profilo su cartografia
Interconnessione di Orbassano Ovest BD

SCALA : 1:5000/500

COMMESSA	LOTTO	FASE	ENTE	TIPO DOC.	OPERA/DISCIPLINA	PROGR.	REV.
D040	00	R	13	L5	IF0001	019	A

Revis.	Descrizione	Redatto	Data	Verificato	Data	Approvato	Data	Autorizzato Data
A	Emissione esecutiva	Progin	06/2010	M.Anacovini	06/2010	D.Pastorelli	06/2010	Bernardo 06/2010

Dott. Ing. M. BERNARDO
ITALFERR S.p.A.
Dott. Ing. LUCA BIZZARRINI
Ordine degli Ingegneri di VITERBO N. 419

File: D04000R13L5IF0001019A.dwg

n. Elab.:

Questo progetto è cofinanziato dalla Comunità Europea