


# TABELLE DEI VERTICI

## PIANTA CHIAVE : Attraversamento LS di Orbassano

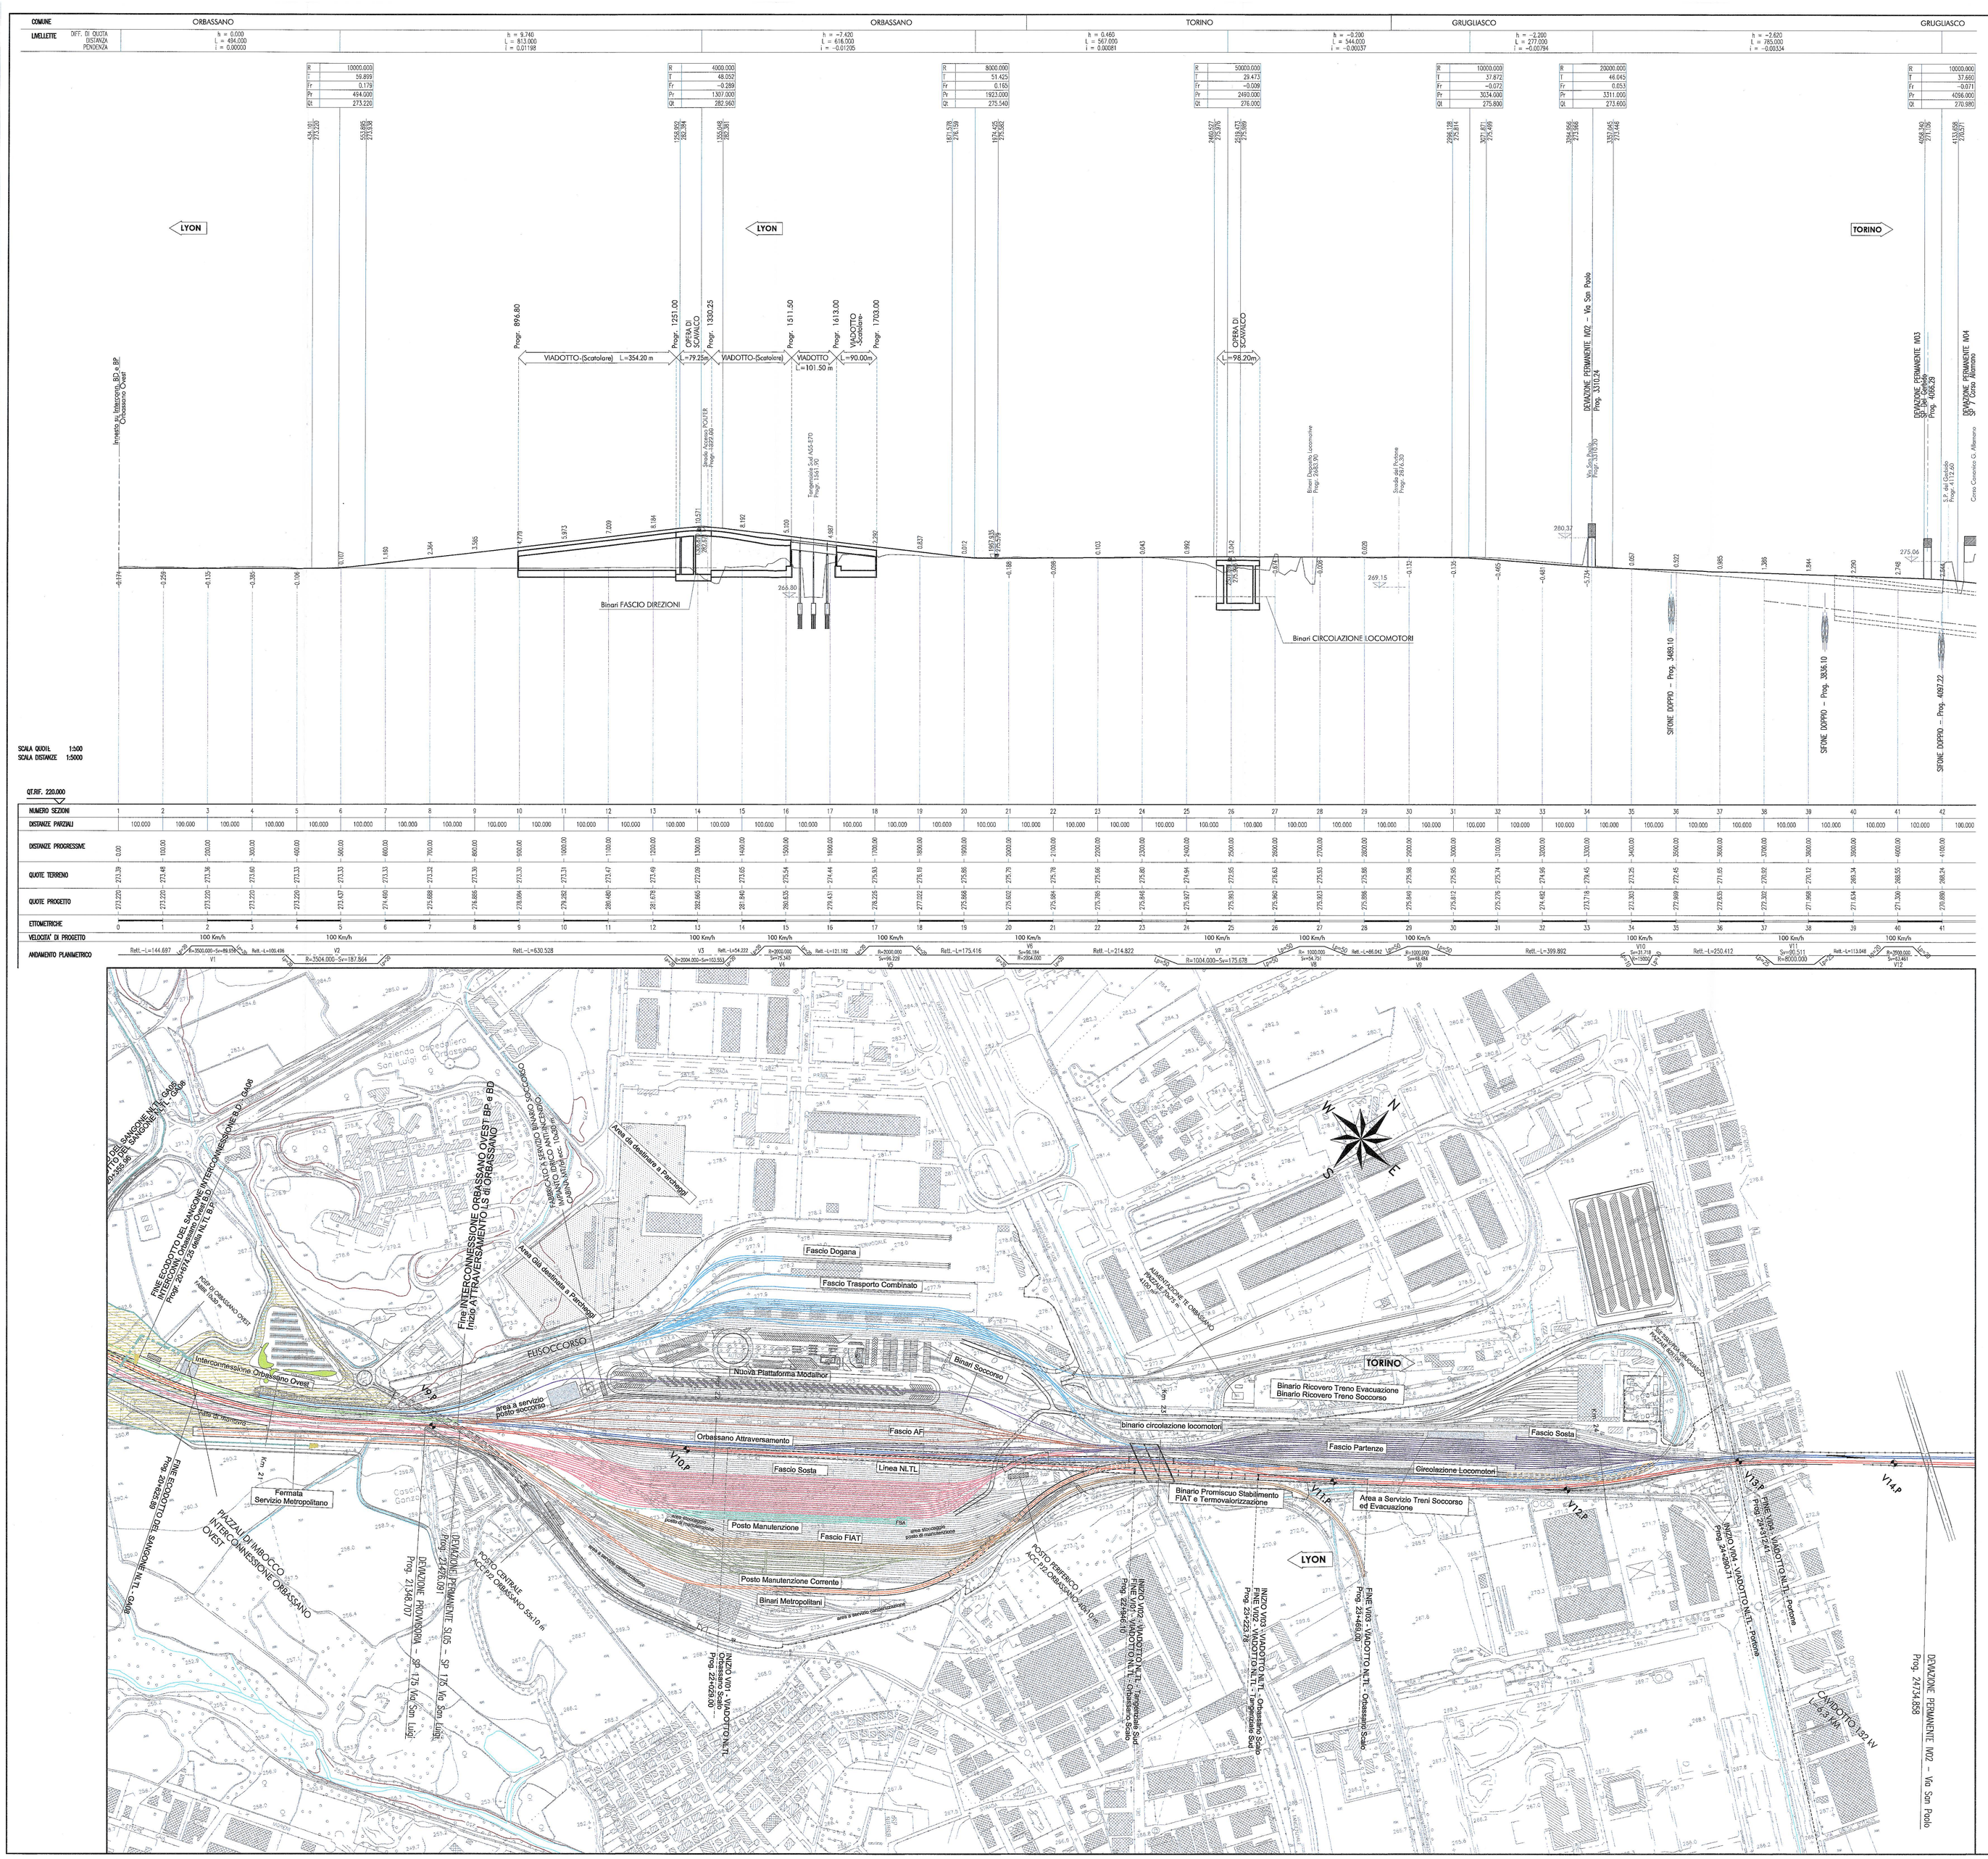





COMMITTENTE:

RFI RETE FERROVIARIA ITALIANA
GRUPPO FERROVIE DELLO STATO

PROGETTAZIONE:

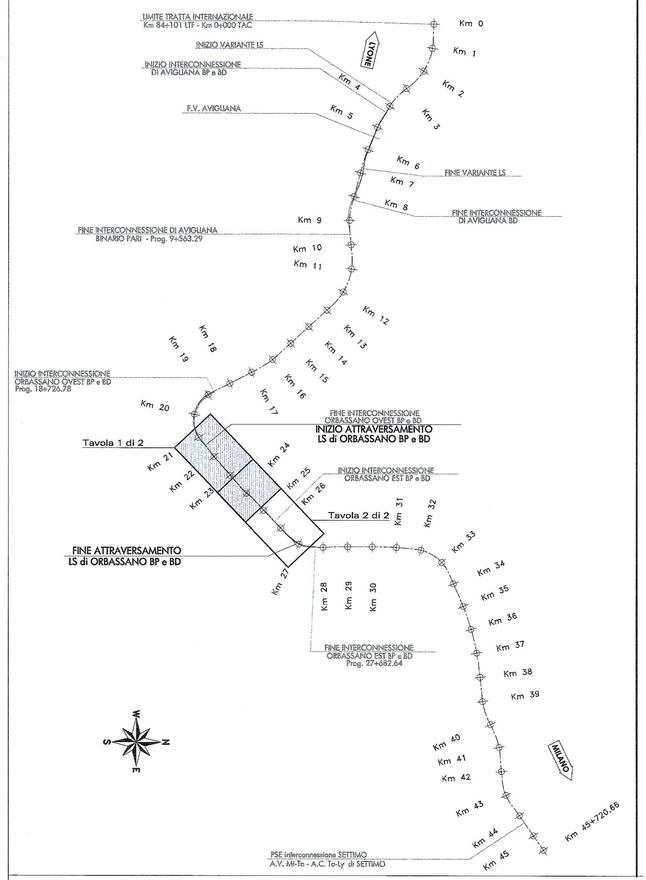ITALFERR
GRUPPO FERROVIE DELLO STATO

U.O. : PROGETTAZIONE LINEE E NODI

PROGETTO PRELIMINARE L.O. N.443/01

NUOVA LINEA TORINO LIONE
TRATTA NAZIONALE

CORRIDOIO DI RIFERIMENTO - Limite Tratta Internazionale - Settimo Torinese

Plano-profilo su cartografia
Attraversamento di Orbassano LS - Tav. 1 di 2

SCALA : 1: 5000/500

| COMMESSA | LOTTO | FASE | ENTE | TIPO DOC. | OPERA/DISCIPLINA | PROGR. | REV. |
|---|---|---|---|---|---|---|---|
| D040 | 00 | R | 13 | L5 | IF0001 | 022 | A |

| Revis. | Descrizione | Redatto | Data | Verificato | Data | Approvato | Data | Autorizzato Data |
|---|---|---|---|---|---|---|---|---|
| A | Emissione esecutiva | Progis | 06/2010 | M.Arapaini | 06/2010 | [illegible] | 06/2010 | Bernardini 06/2010 |

ITALFERR GRUPPO FERROVIE DELLO STATO S.p.A.
Dott. Ing. LUCIA BERNARDINI
Ordine degli Ingegneri di VITERBO N. 439

File: D04000R13L5IF0001022A.dwg

n. Elab.:

Questo progetto è cofinanziato dalla Comunità Europea