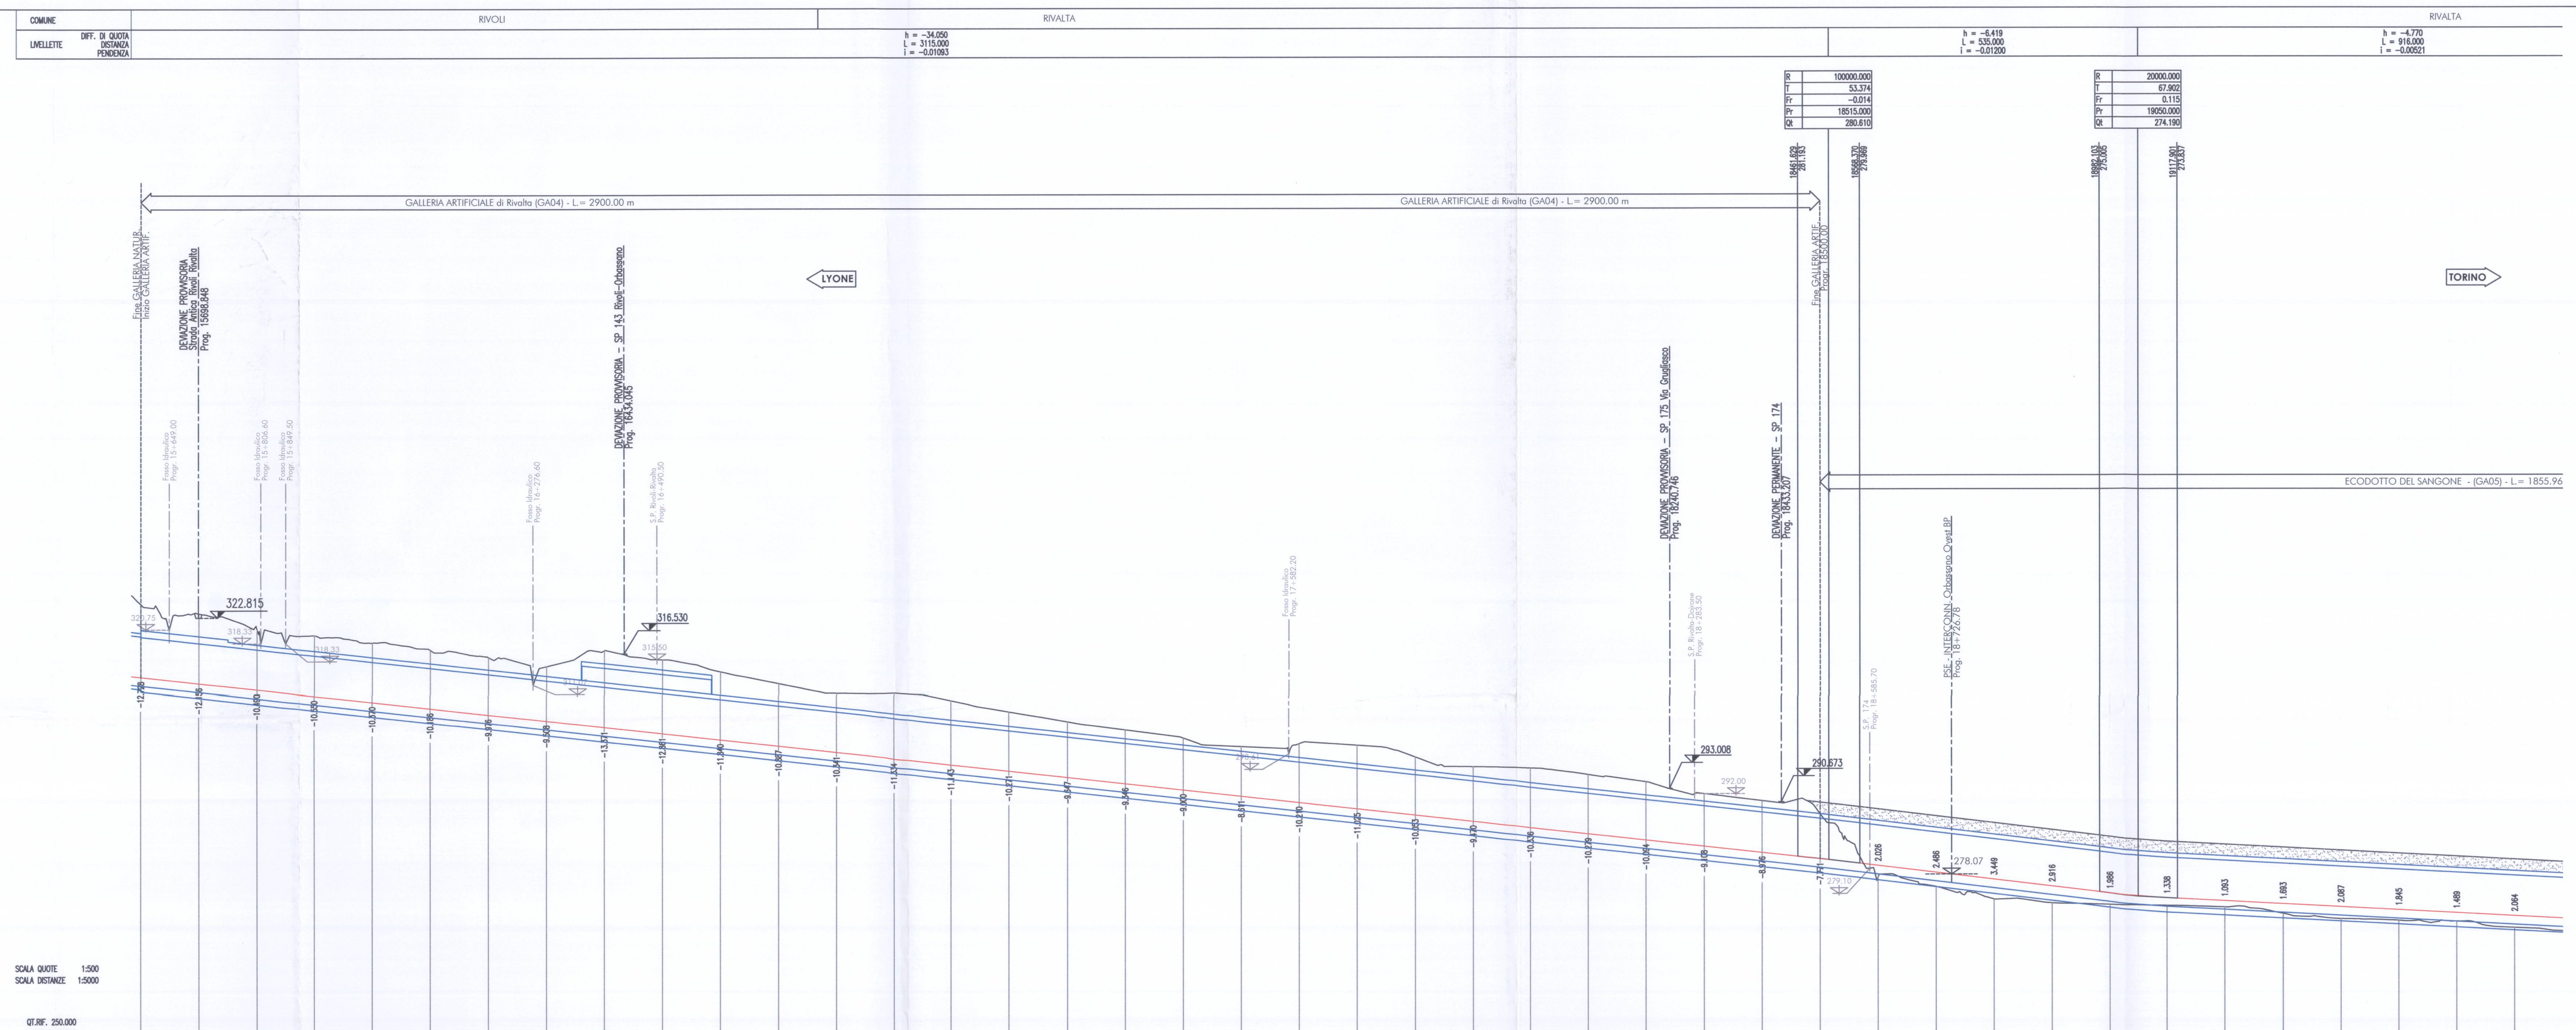

NUMERO SEZIONI	DISTANZE PARZIALI	DISTANZE PROGRESSIVE	QUOTE TERRENO	QUOTE PROGETTO	ETTOMETRICHE
157	100.000	15600.00	325.20	312.473	156
158	100.000	15700.00	323.54	311.380	157
159	100.000	15800.00	320.78	310.287	158
160	100.000	15900.00	319.74	309.194	159
161	100.000	16000.00	318.47	308.101	160
162	100.000	16100.00	317.19	307.008	161
163	100.000	16200.00	315.89	305.915	162
164	100.000	16300.00	314.33	304.822	163
165	100.000	16400.00	317.10	303.729	164
166	100.000	16500.00	315.50	302.636	165
167	100.000	16600.00	313.38	301.542	166
168	100.000	16700.00	311.34	300.449	167
169	100.000	16800.00	309.70	299.356	168
170	100.000	16900.00	309.60	298.263	169
171	100.000	17000.00	308.31	297.170	170
172	100.000	17100.00	306.35	296.077	171
173	100.000	17200.00	304.63	294.984	172
174	100.000	17300.00	303.24	293.891	173
175	100.000	17400.00	301.80	292.798	174
176	100.000	17500.00	300.32	291.705	175
177	100.000	17600.00	300.82	290.611	176
178	100.000	17700.00	300.54	289.518	177
179	100.000	17800.00	298.48	288.425	178
180	100.000	17900.00	296.80	287.332	179
181	100.000	18000.00	296.57	286.239	180
182	100.000	18100.00	295.42	285.146	181
183	100.000	18200.00	294.15	284.053	182
184	100.000	18300.00	292.07	282.960	183
185	100.000	18400.00	290.84	281.867	184
186	100.000	18500.00	288.54	280.766	185
187	100.000	18600.00	277.56	279.590	186
188	100.000	18700.00	275.90	278.390	187
189	100.000	18800.00	273.74	277.190	188
190	100.000	18900.00	273.07	275.990	189
191	100.000	19000.00	272.81	274.798	190
192	100.000	19100.00	272.60	273.938	191
193	100.000	19200.00	272.32	273.409	192
194	100.000	19300.00	271.20	272.888	193
195	100.000	19400.00	270.28	272.368	194
196	100.000	19500.00	270.00	271.847	195
197	100.000	19600.00	269.84	271.326	196
198	100.000	19700.00	268.74	270.805	197

VELOCITA' DI PROGETTO: 220 Km/h – 160 Km/h

ANDAMENTO PLANIMETRICO: Lp=173.000 – R=4000.000–Sv= 907.799 V7 – Lp=173.000 – Rett.–L=1929.951 – Lp=128.000 – R= 1270.000–Sv= 2178.541 V8

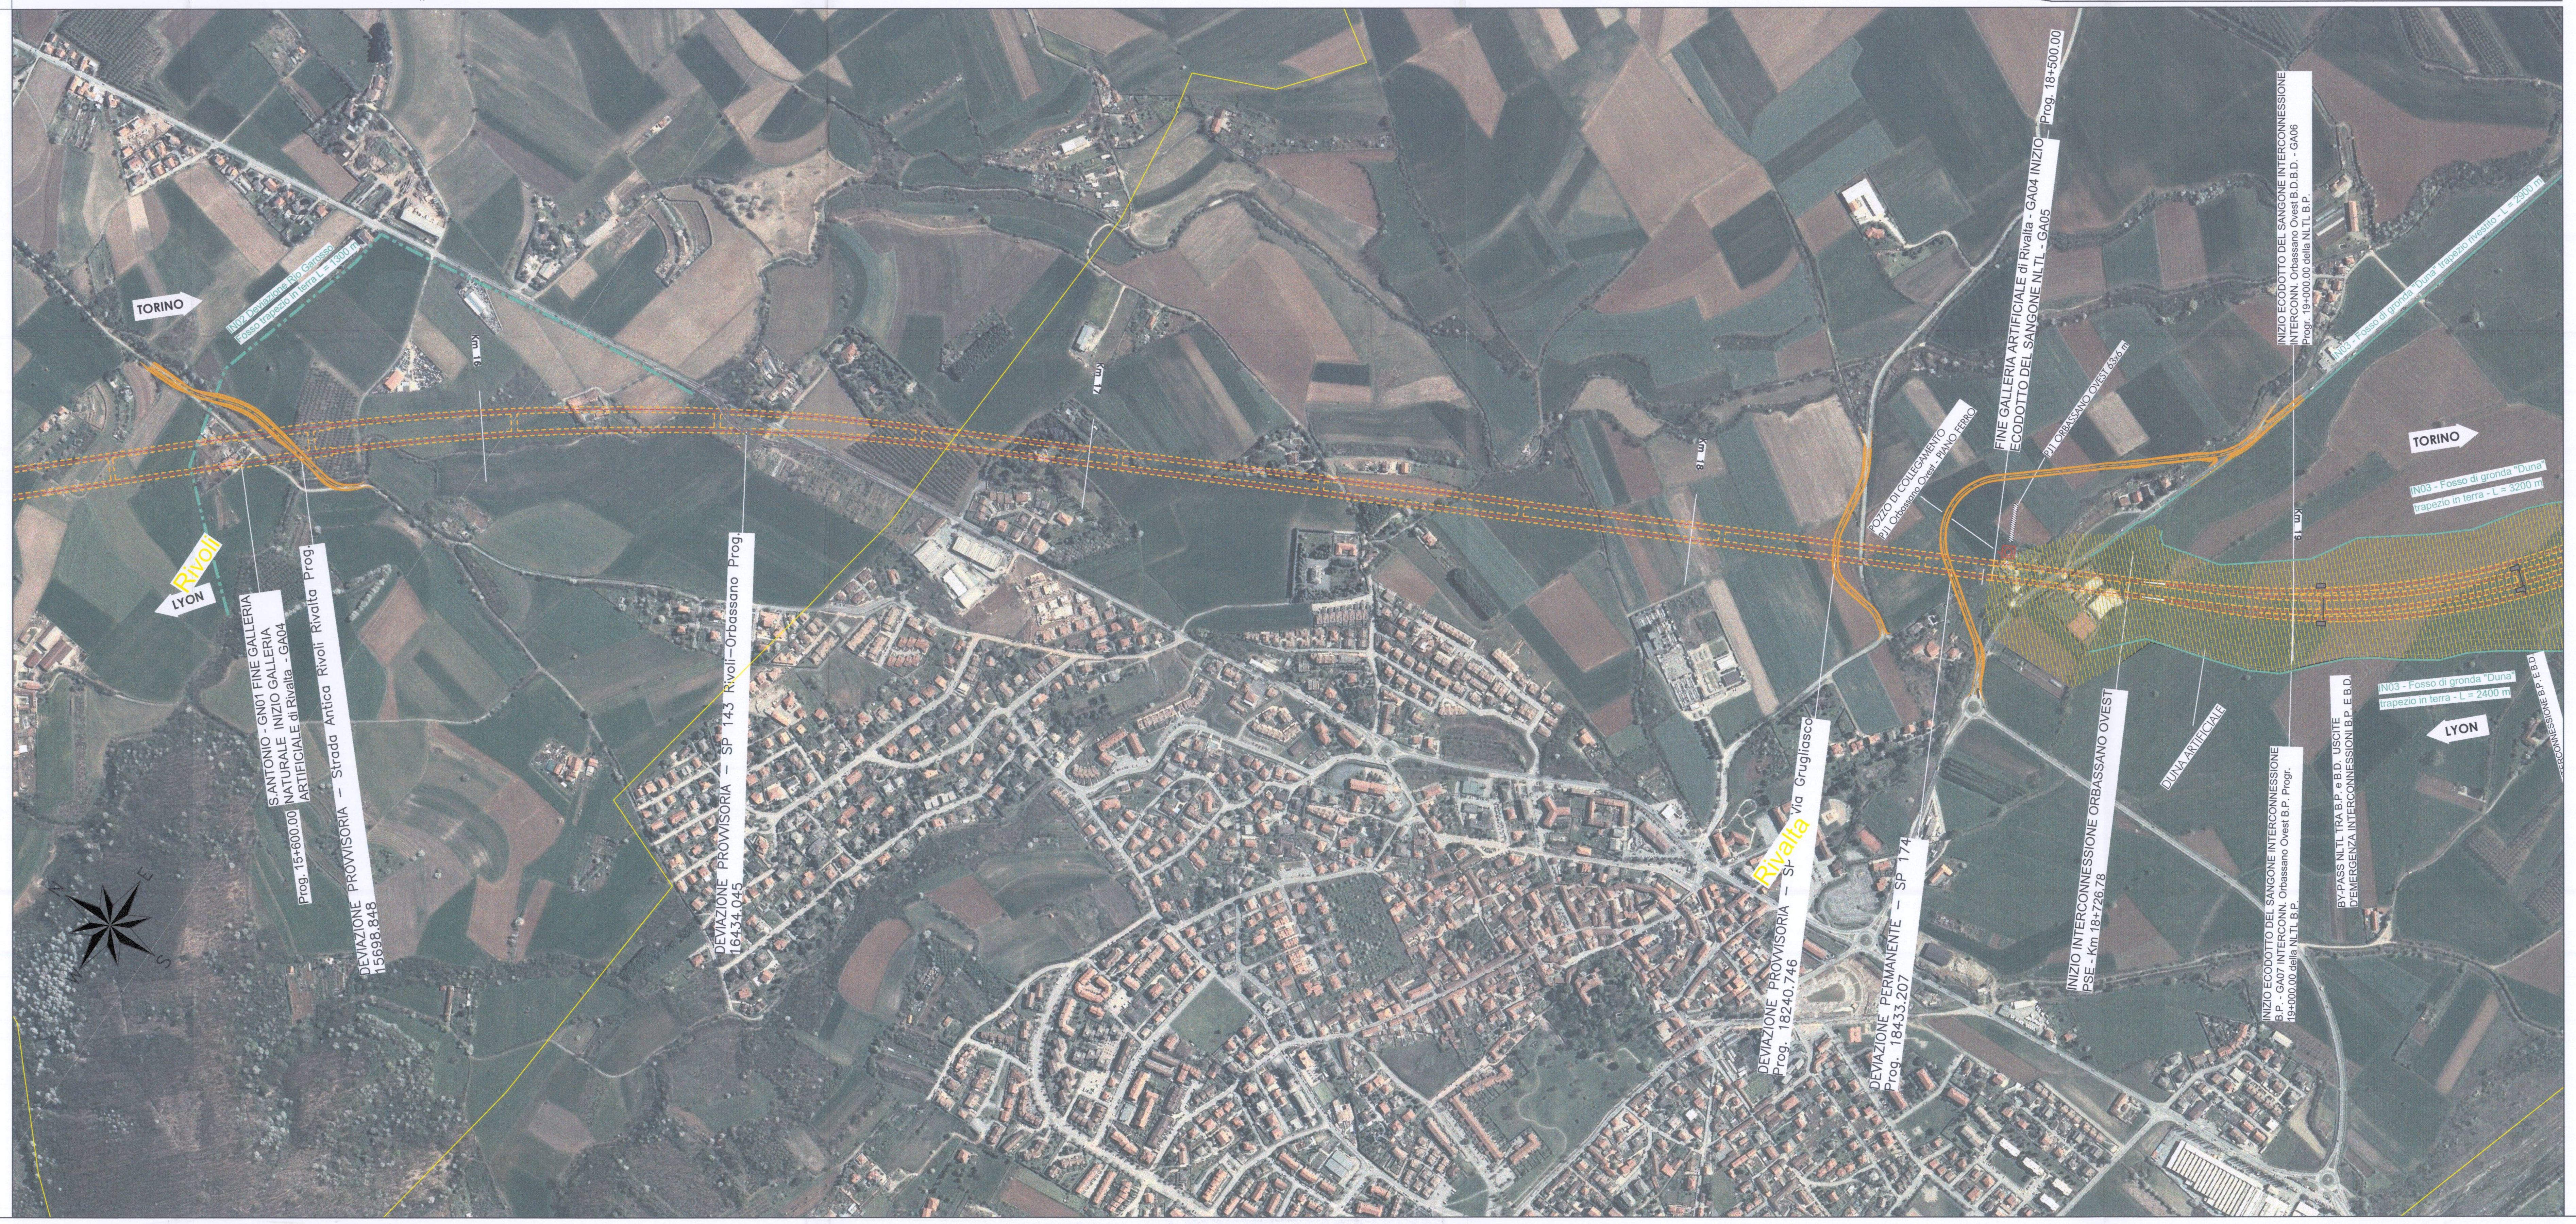

PIANTA CHIAVE

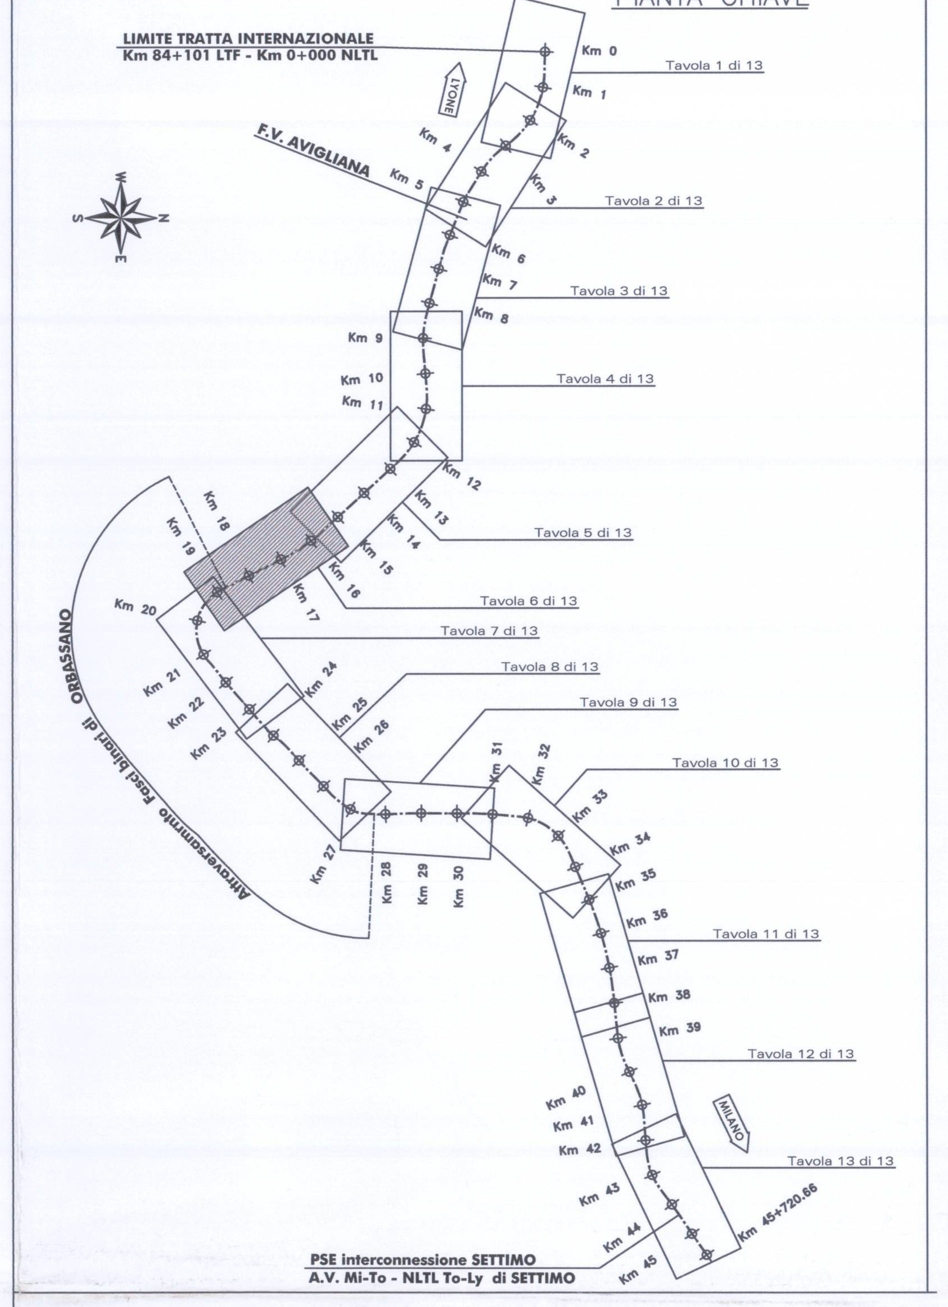

COMMITTENTE:

RFI RETE FERROVIARIA ITALIANA
GRUPPO FERROVIE DELLO STATO

PROGETTAZIONE:

ITALFERR
GRUPPO FERROVIE DELLO STATO

U.O. : PROGETTAZIONE LINEE E NODI

PROGETTO PRELIMINARE L.O. N.443/01

NUOVA LINEA TORINO LIONE
TRATTA NAZIONALE

CORRIDOIO DI RIFERIMENTO - Limite Tratta Internazionale - Settimo Torinese

Plano-profilo su ortofoto 6 di 13

SCALA: 1:5000/500

COMMESSA	LOTTO	FASE	ENTE	TIPO DOC.	OPERA/DISCIPLINA	PROGR.	REV.
D040	00	R	13	L5	IF0001	030	A

Rev.	Descrizione	Redatto	Data	Verificato	Data	Approvato	Data	Autorizzato Data
A	Emissione esecutiva	Progin	06/2010	M.Ansovini	06/2010	DelloVedova	06/2010	Bernardini 06/2010

ITALFERR S.p.A. U.O. PROGETTAZIONE LINEE E NODI Dott. Ing. LUCA BERNARDINI Ordine degli Ingegneri di VITERBO N. 419

File: D0400R13L5IF0001030A.dwg

n. Elab.:

Questo progetto è cofinanziato dalla Comunità Europea