
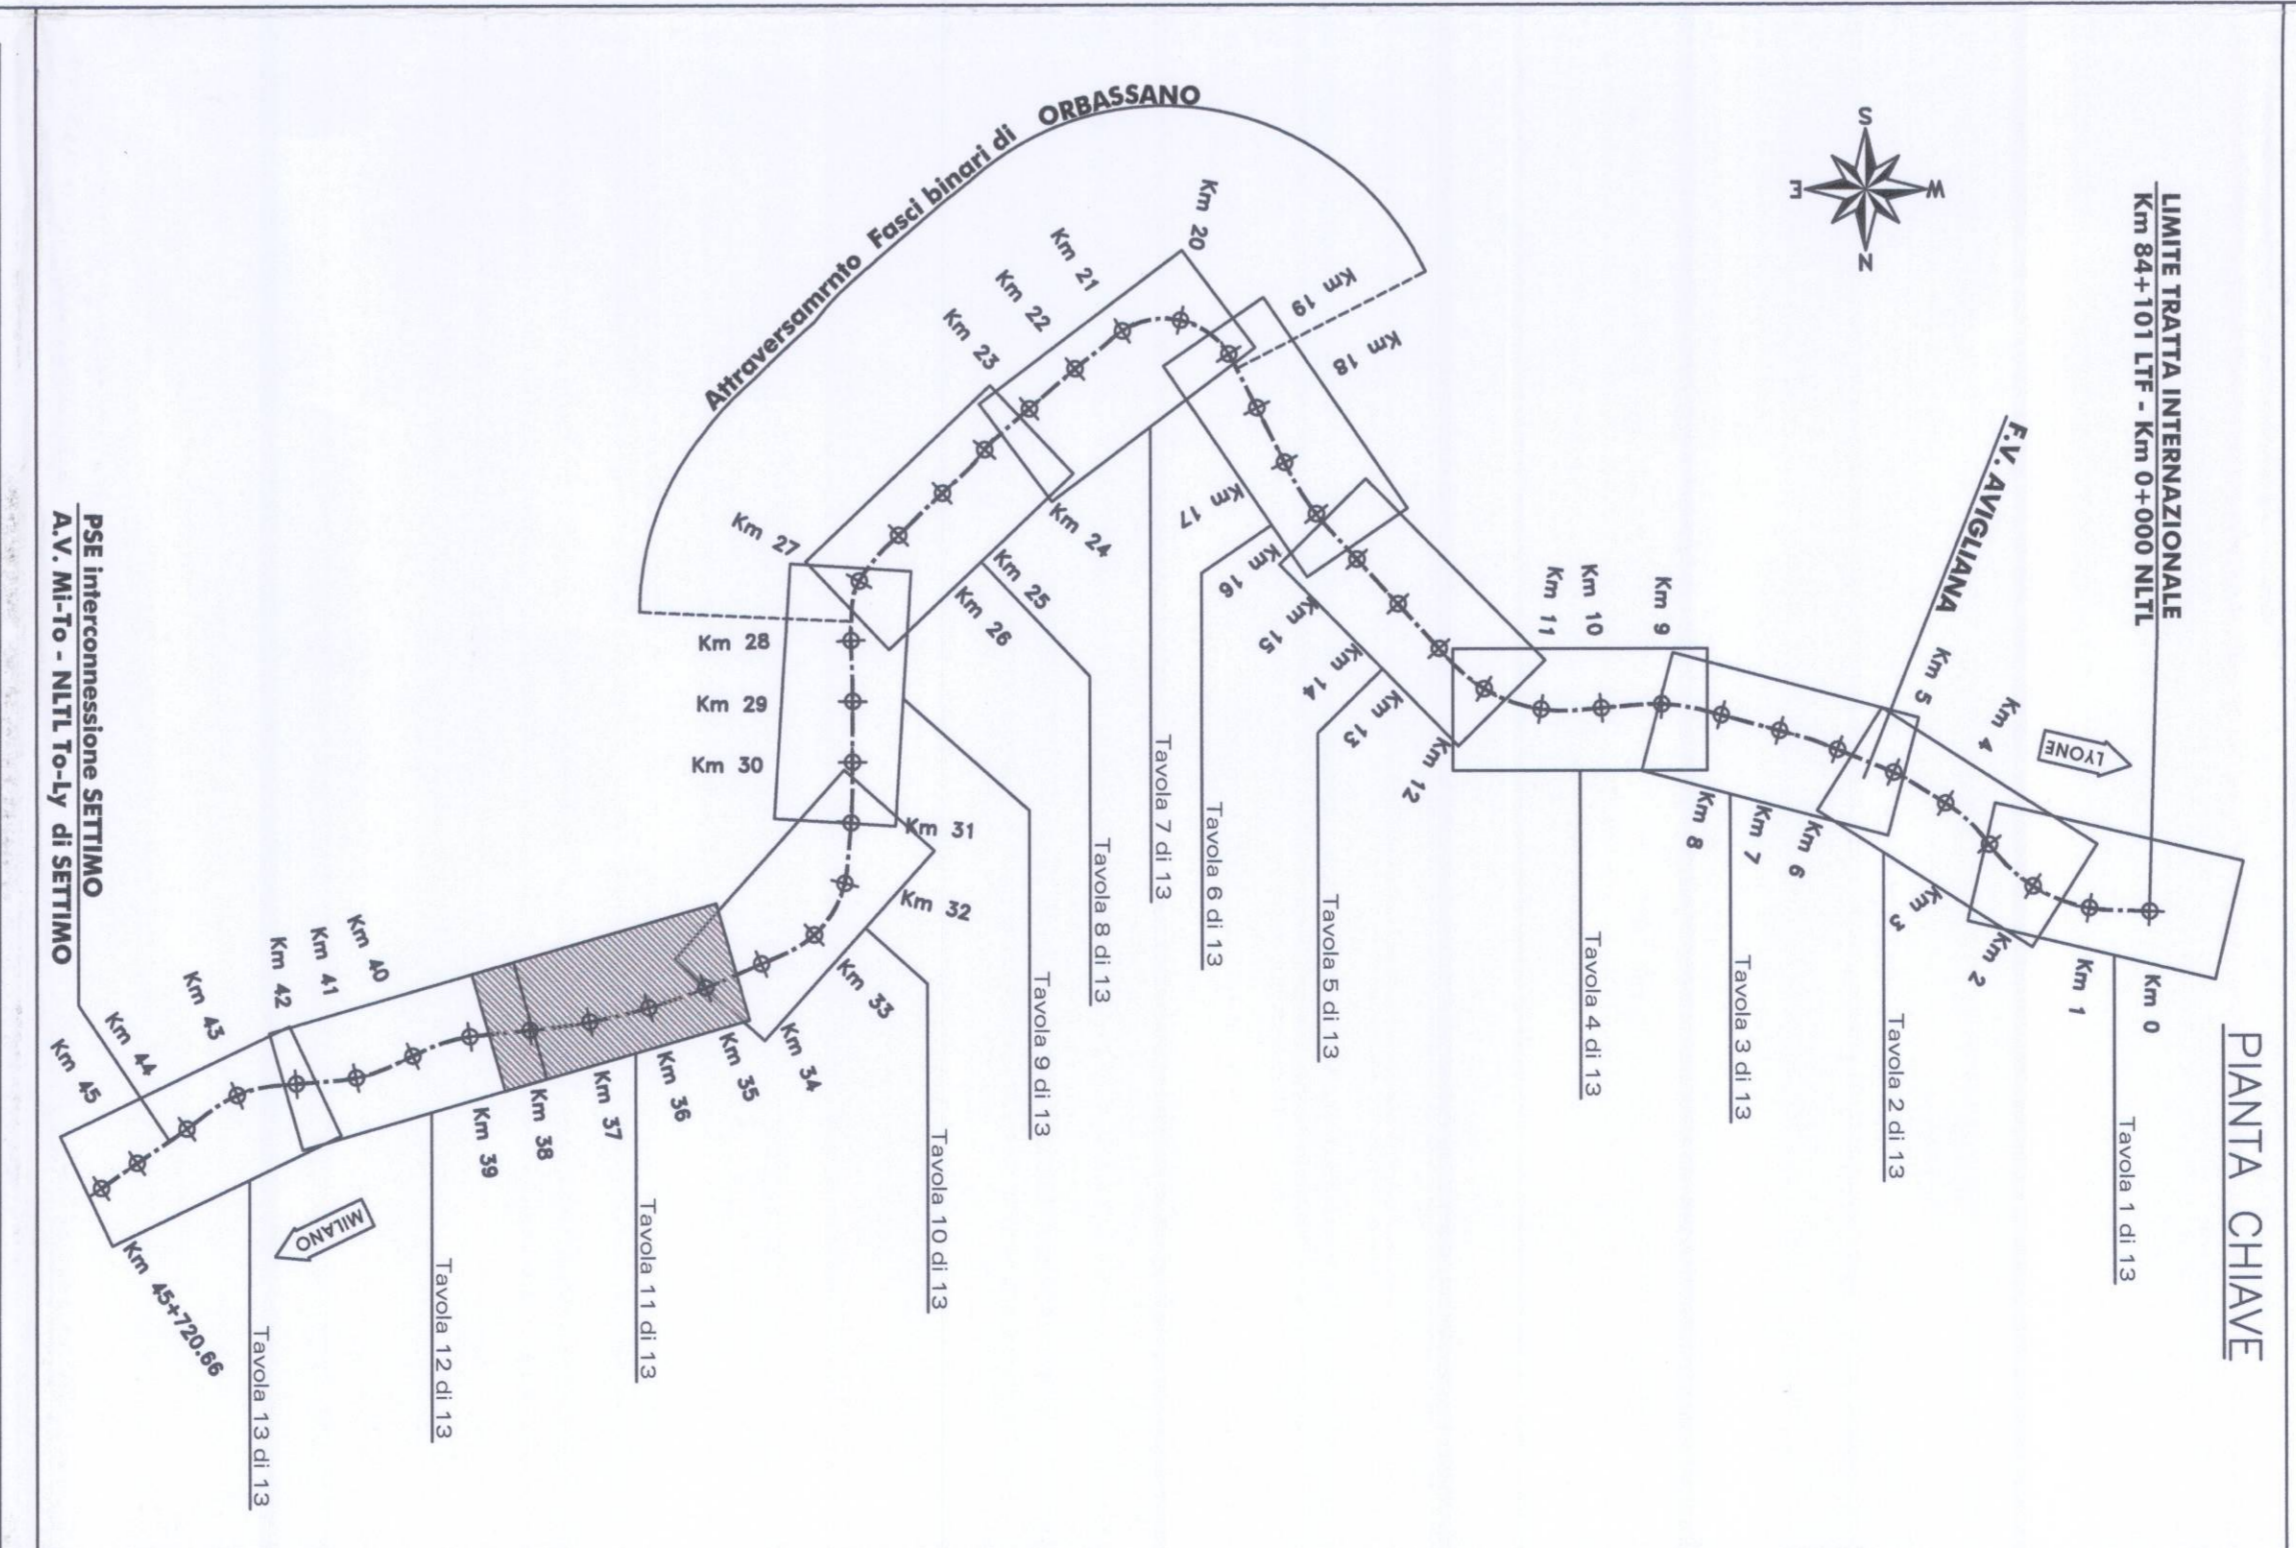


1	100000
2	100000
3	100000
4	100000
5	100000
6	100000
7	100000
8	100000
9	100000
10	100000

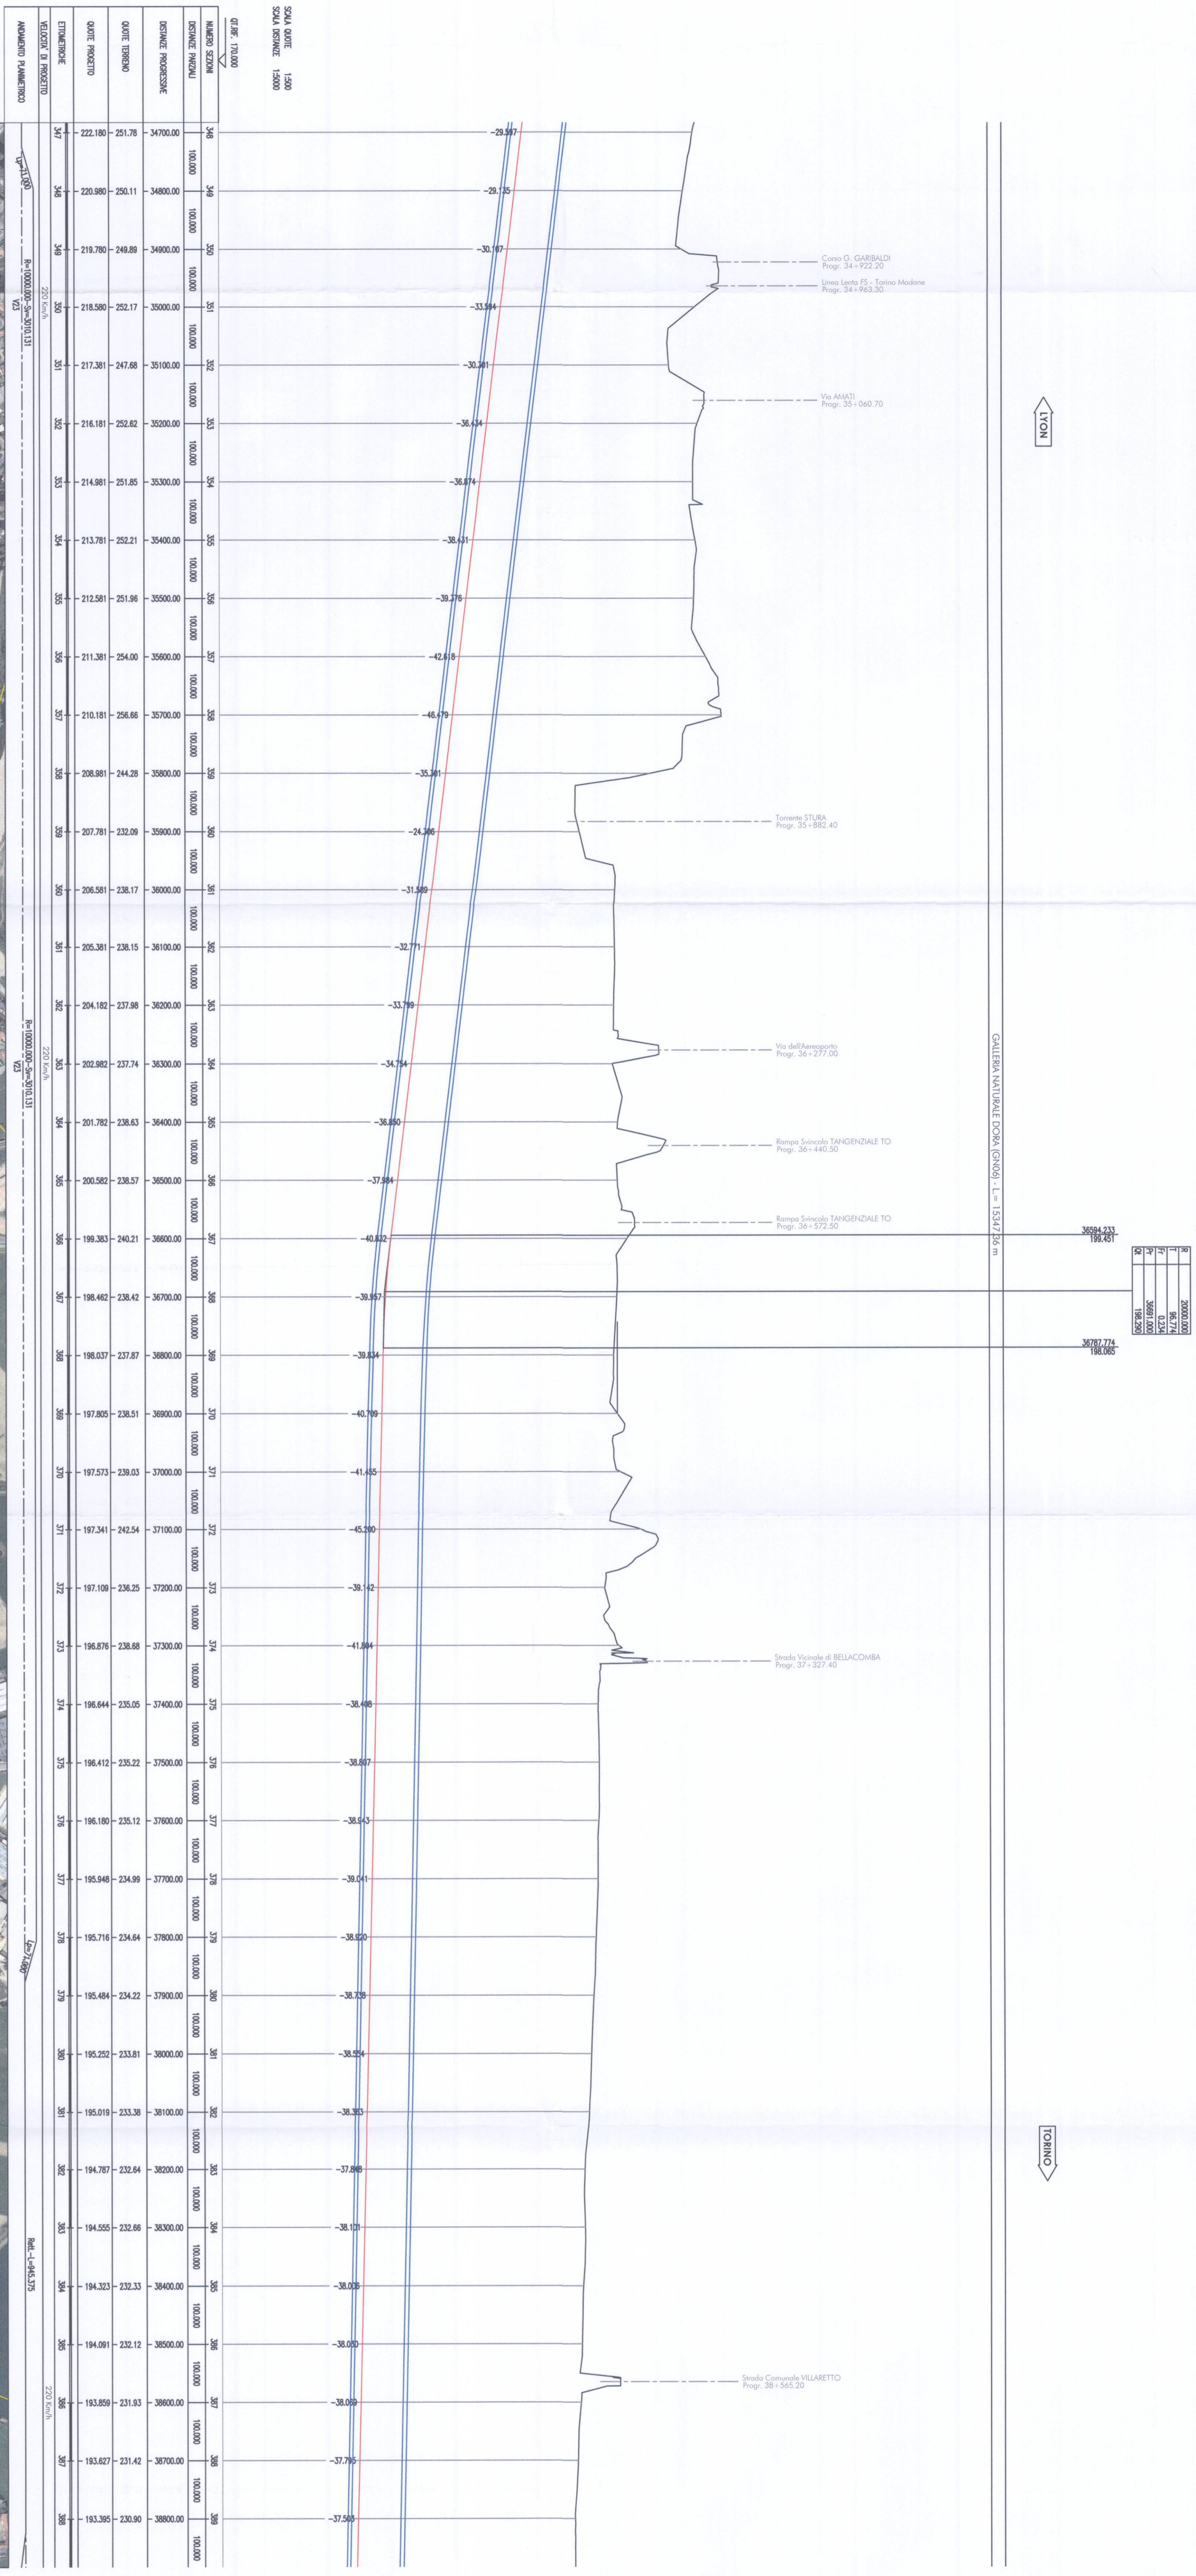

COMITATO: **ITALFERR**
 GRUPPO FERROVIE DELLO STATO

PROGETTAZIONE:
ITALFERR
 GRUPPO FERROVIE DELLO STATO

U.O. : PROGETTAZIONE LINEE E NODI
 PROGETTO PRELIMINARE L.O. N.443/01

NOVA LINEA TORINO LIONE
 TRATTA NAZIONALE
 CORRIDOIO DI RIFRESCIMENTO - Limite Tratta Internazionale - Sestimo Torinese

Piano-profilo su ordinato 11 di 13

SCALA: 1:50000

COMMESSA: LOTTO FASE ENTE: TIPO DOC. OPERANDI/DIRIGENZA: PROCS. REV.

0040 00 R 13 15 1F0001 035 A

Rev.	Descrizione	Rev.	Data	Validata	Data	Approvata	Data
A	Emissione definitiva	7	06/2010	MA	06/2010	MA	06/2010

ITALFERR
 SOCIETA' PER AZIONI
 S.p.A. Ing. LUCA BERNARDINI
 Direzione Generale
 Via Salaria 115, 00198 Roma