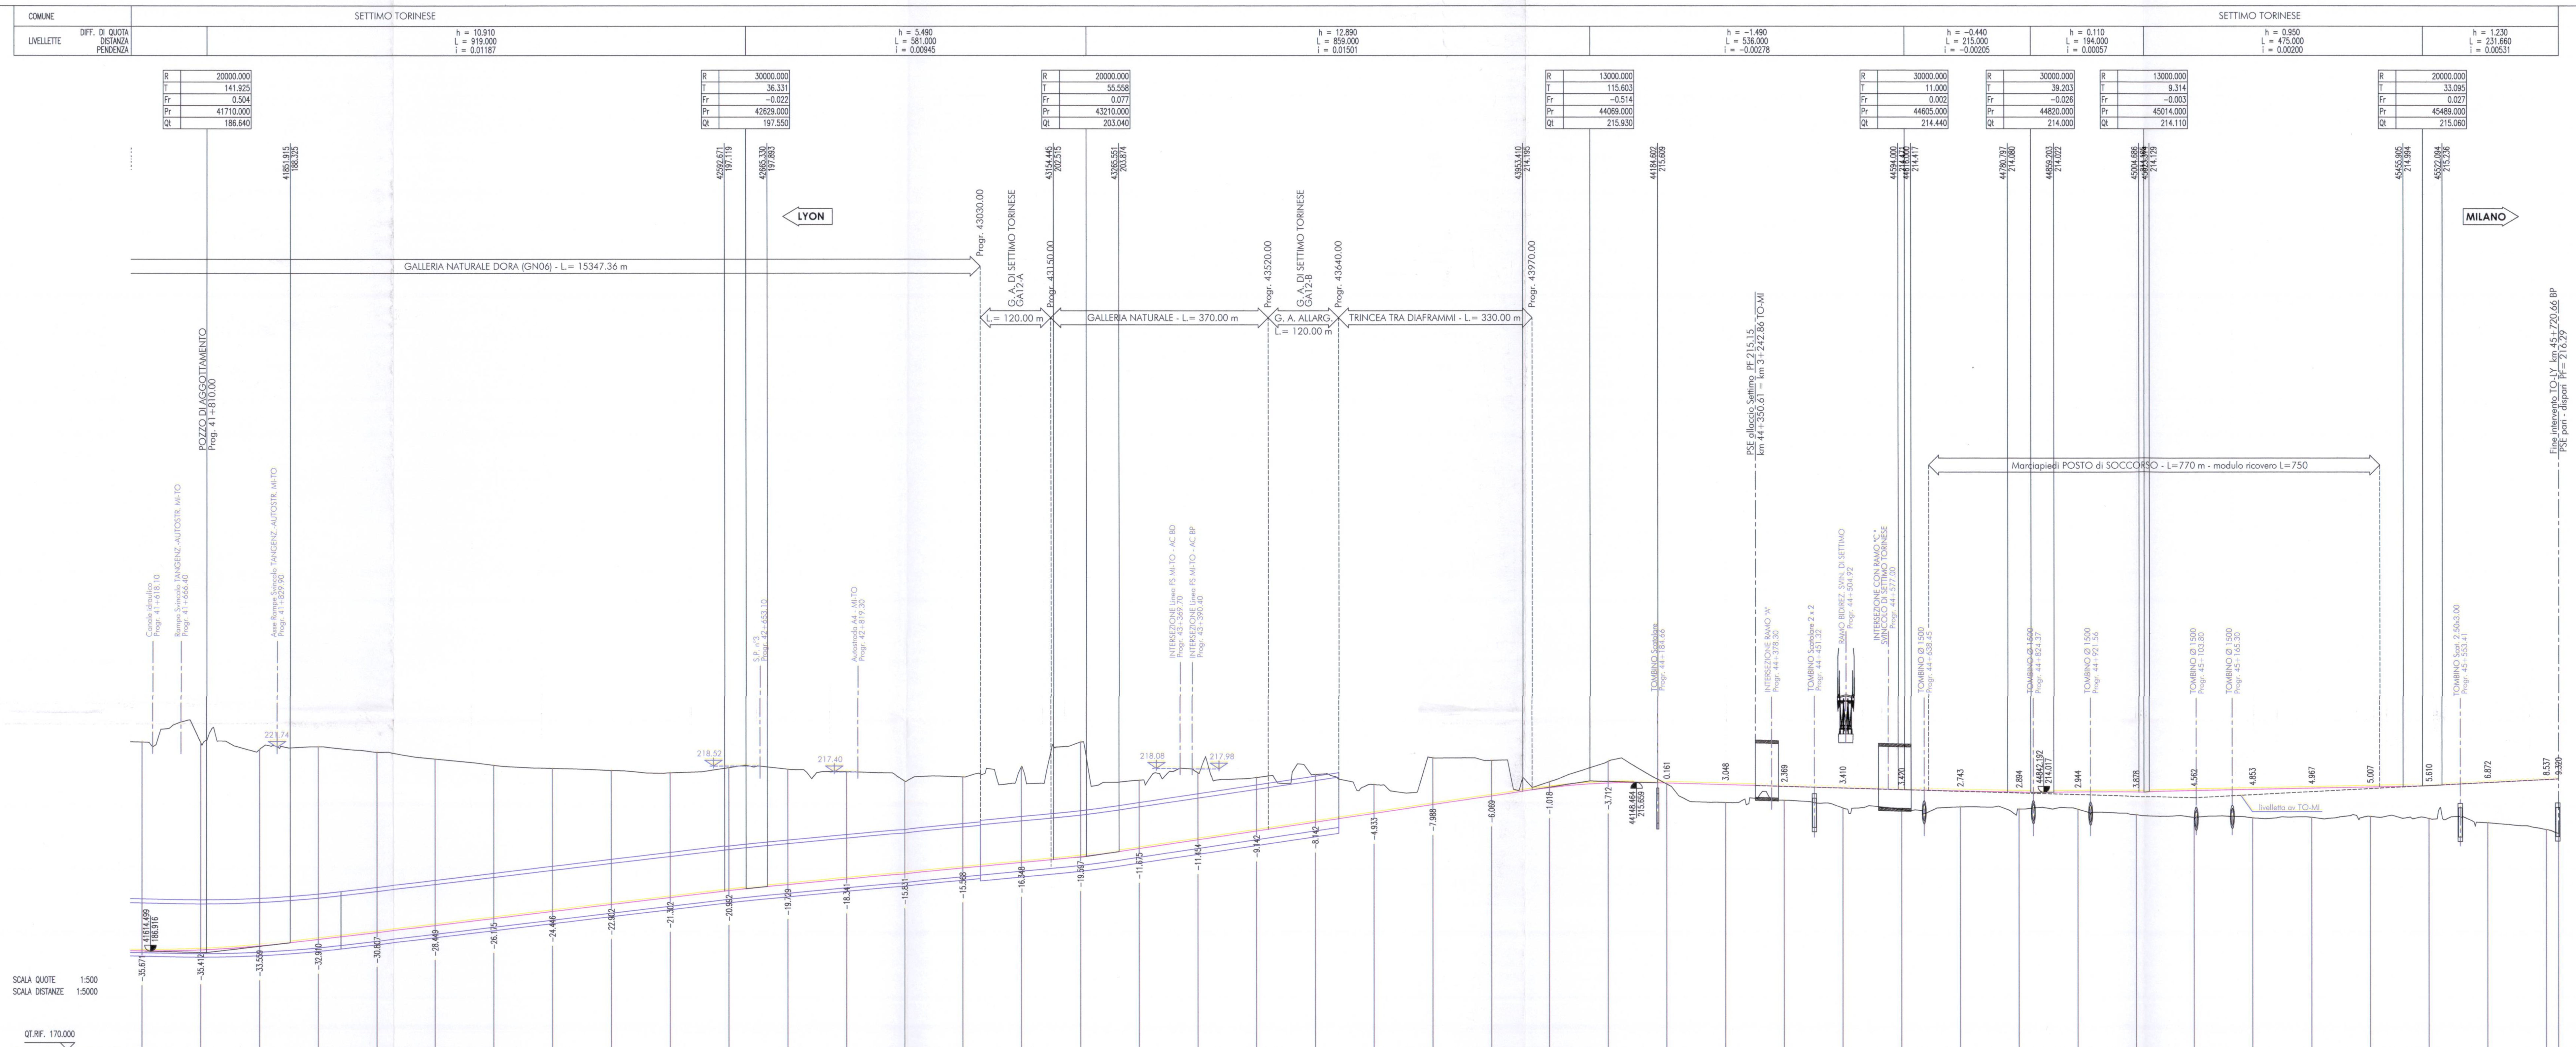

NUMERO SEZIONI	DISTANZE PARZIALI	DISTANZE PROGRESSIVE	QUOTE TERRENO	QUOTE PROGETTO	ETTOMETRICHE
417	100.000	41600.00	222.59	186.921	416
418	100.000	41700.00	222.51	187.098	417
419	100.000	41800.00	221.33	187.776	418
420	100.000	41900.00	221.81	188.896	419
421	100.000	42000.00	220.89	190.083	420
422	100.000	42100.00	219.72	191.270	421
423	100.000	42200.00	218.63	192.457	422
424	100.000	42300.00	218.09	193.644	423
425	100.000	42400.00	217.73	194.831	424
426	100.000	42500.00	217.32	196.019	425
427	100.000	42600.00	218.20	197.205	426
428	100.000	42700.00	217.95	198.221	427
429	100.000	42800.00	217.51	199.166	428
430	100.000	42900.00	215.94	200.111	429
431	100.000	43000.00	216.62	201.056	430
432	100.000	43100.00	218.35	202.001	431
433	100.000	43200.00	222.59	202.997	432
434	100.000	43300.00	216.07	204.391	433
435	100.000	43400.00	217.34	205.891	434
436	100.000	43500.00	216.53	207.392	435
437	100.000	43600.00	217.03	208.892	436
438	100.000	43700.00	215.33	210.393	437
439	100.000	43800.00	219.88	211.893	438
440	100.000	43900.00	219.46	213.394	439
441	100.000	44000.00	215.83	214.811	440
442	100.000	44100.00	219.28	215.569	441
443	100.000	44200.00	215.41	215.566	442
444	100.000	44300.00	212.24	215.288	443
445	100.000	44400.00	212.64	215.010	444
446	100.000	44500.00	211.32	214.732	445
447	100.000	44600.00	211.03	214.454	446
448	100.000	44700.00	211.50	214.246	447
449	100.000	44800.00	211.15	214.047	448
450	100.000	44900.00	211.10	214.045	449
451	100.000	45000.00	210.22	214.102	450
452	100.000	45100.00	209.72	214.282	451
453	100.000	45200.00	209.63	214.482	452
454	100.000	45300.00	209.71	214.682	453
455	100.000	45400.00	209.87	214.882	454
456	100.000	45500.00	209.52	215.131	455
457	100.000	45600.00	208.78	215.649	456
458	20.660	45700.00	207.64	216.180	457
459		45720.66	206.97	216.290	

VELOCITA' DI PROGETTO: 220 Km/h – 180 Km/h – 180 Km/h – 180 Km/h – 160 Km/h – 300 Km/h – 300 Km/h

ANDAMENTO PLANIMETRICO: Rett.-L=872.704 – Lp=168.000 – V26 R=2000.000–Sv=964.661 – Lp=168.000 – Rett.-L=219.052 – Lp=25 – V27 R=14000.000–Sv=390.418 – Lp=25 – Rett.-L=94.716 – Rett.-L=559.606 – Lp=94.000 – V28 R=20000.000–Sv=295.118 – Lp=94.000 – Rett.-L=369.837

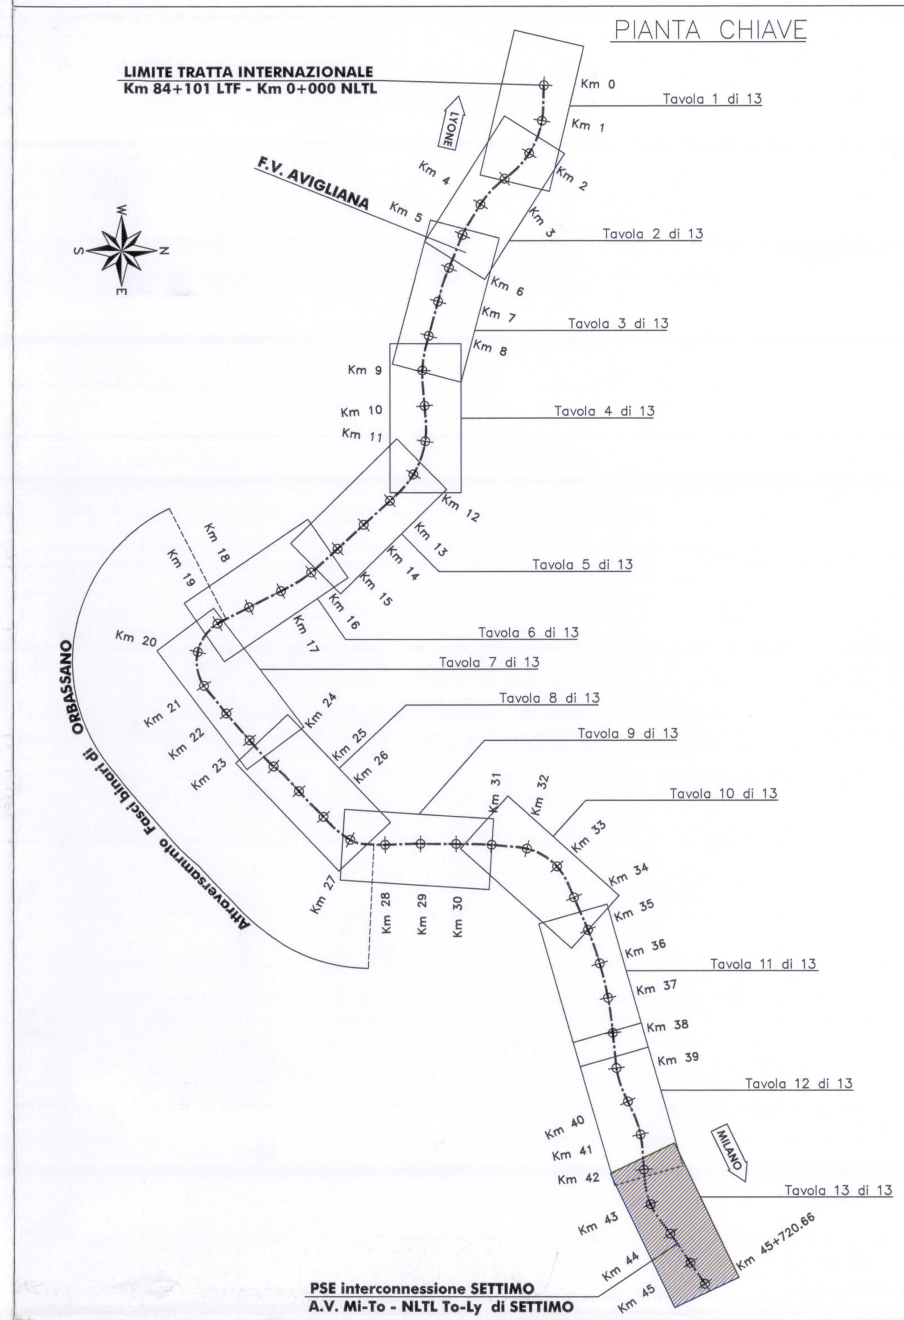

COMMITTENTE:

RFI RETE FERROVIARIA ITALIANA
GRUPPO FERROVIE DELLO STATO

PROGETTAZIONE:

ITALFERR
GRUPPO FERROVIE DELLO STATO

U.O. : PROGETTAZIONE LINEE E NODI

PROGETTO PRELIMINARE L.O. N.443/01

NUOVA LINEA TORINO LIONE
TRATTA NAZIONALE

CORRIDOIO DI RIFERIMENTO - Limite Tratta Internazionale - Settimo Torinese

Plano-profilo su ortofoto 13 di 13

SCALA: 1:5000/500

COMMESSA	LOTTO	FASE	ENTE	TIPO DOC.	OPERA/DISCIPLINA	PROGR.	REV.
D040	00	R	13	L5	IF0001	037	A

Rev.	Descrizione	Redatto	Data	Verificato	Data	Approvato	Data	Autorizzato Data
A	Emissione esecutiva	Progin	06/2010	M.Ansovini	06/2010	DellaVedova	06/2010	Bernardini 06/2010

ITALFERR S.p.A.
U.O. PROGETTAZIONE LINEE E NODI
Dott. Ing. LUCA BERNARDINI
Ordine degli Ingegneri di VITERBO N. 419

File: D04000R13L5IF0001037A.dwg

n. Elab.:

Questo progetto è cofinanziato dalla Comunità Europea