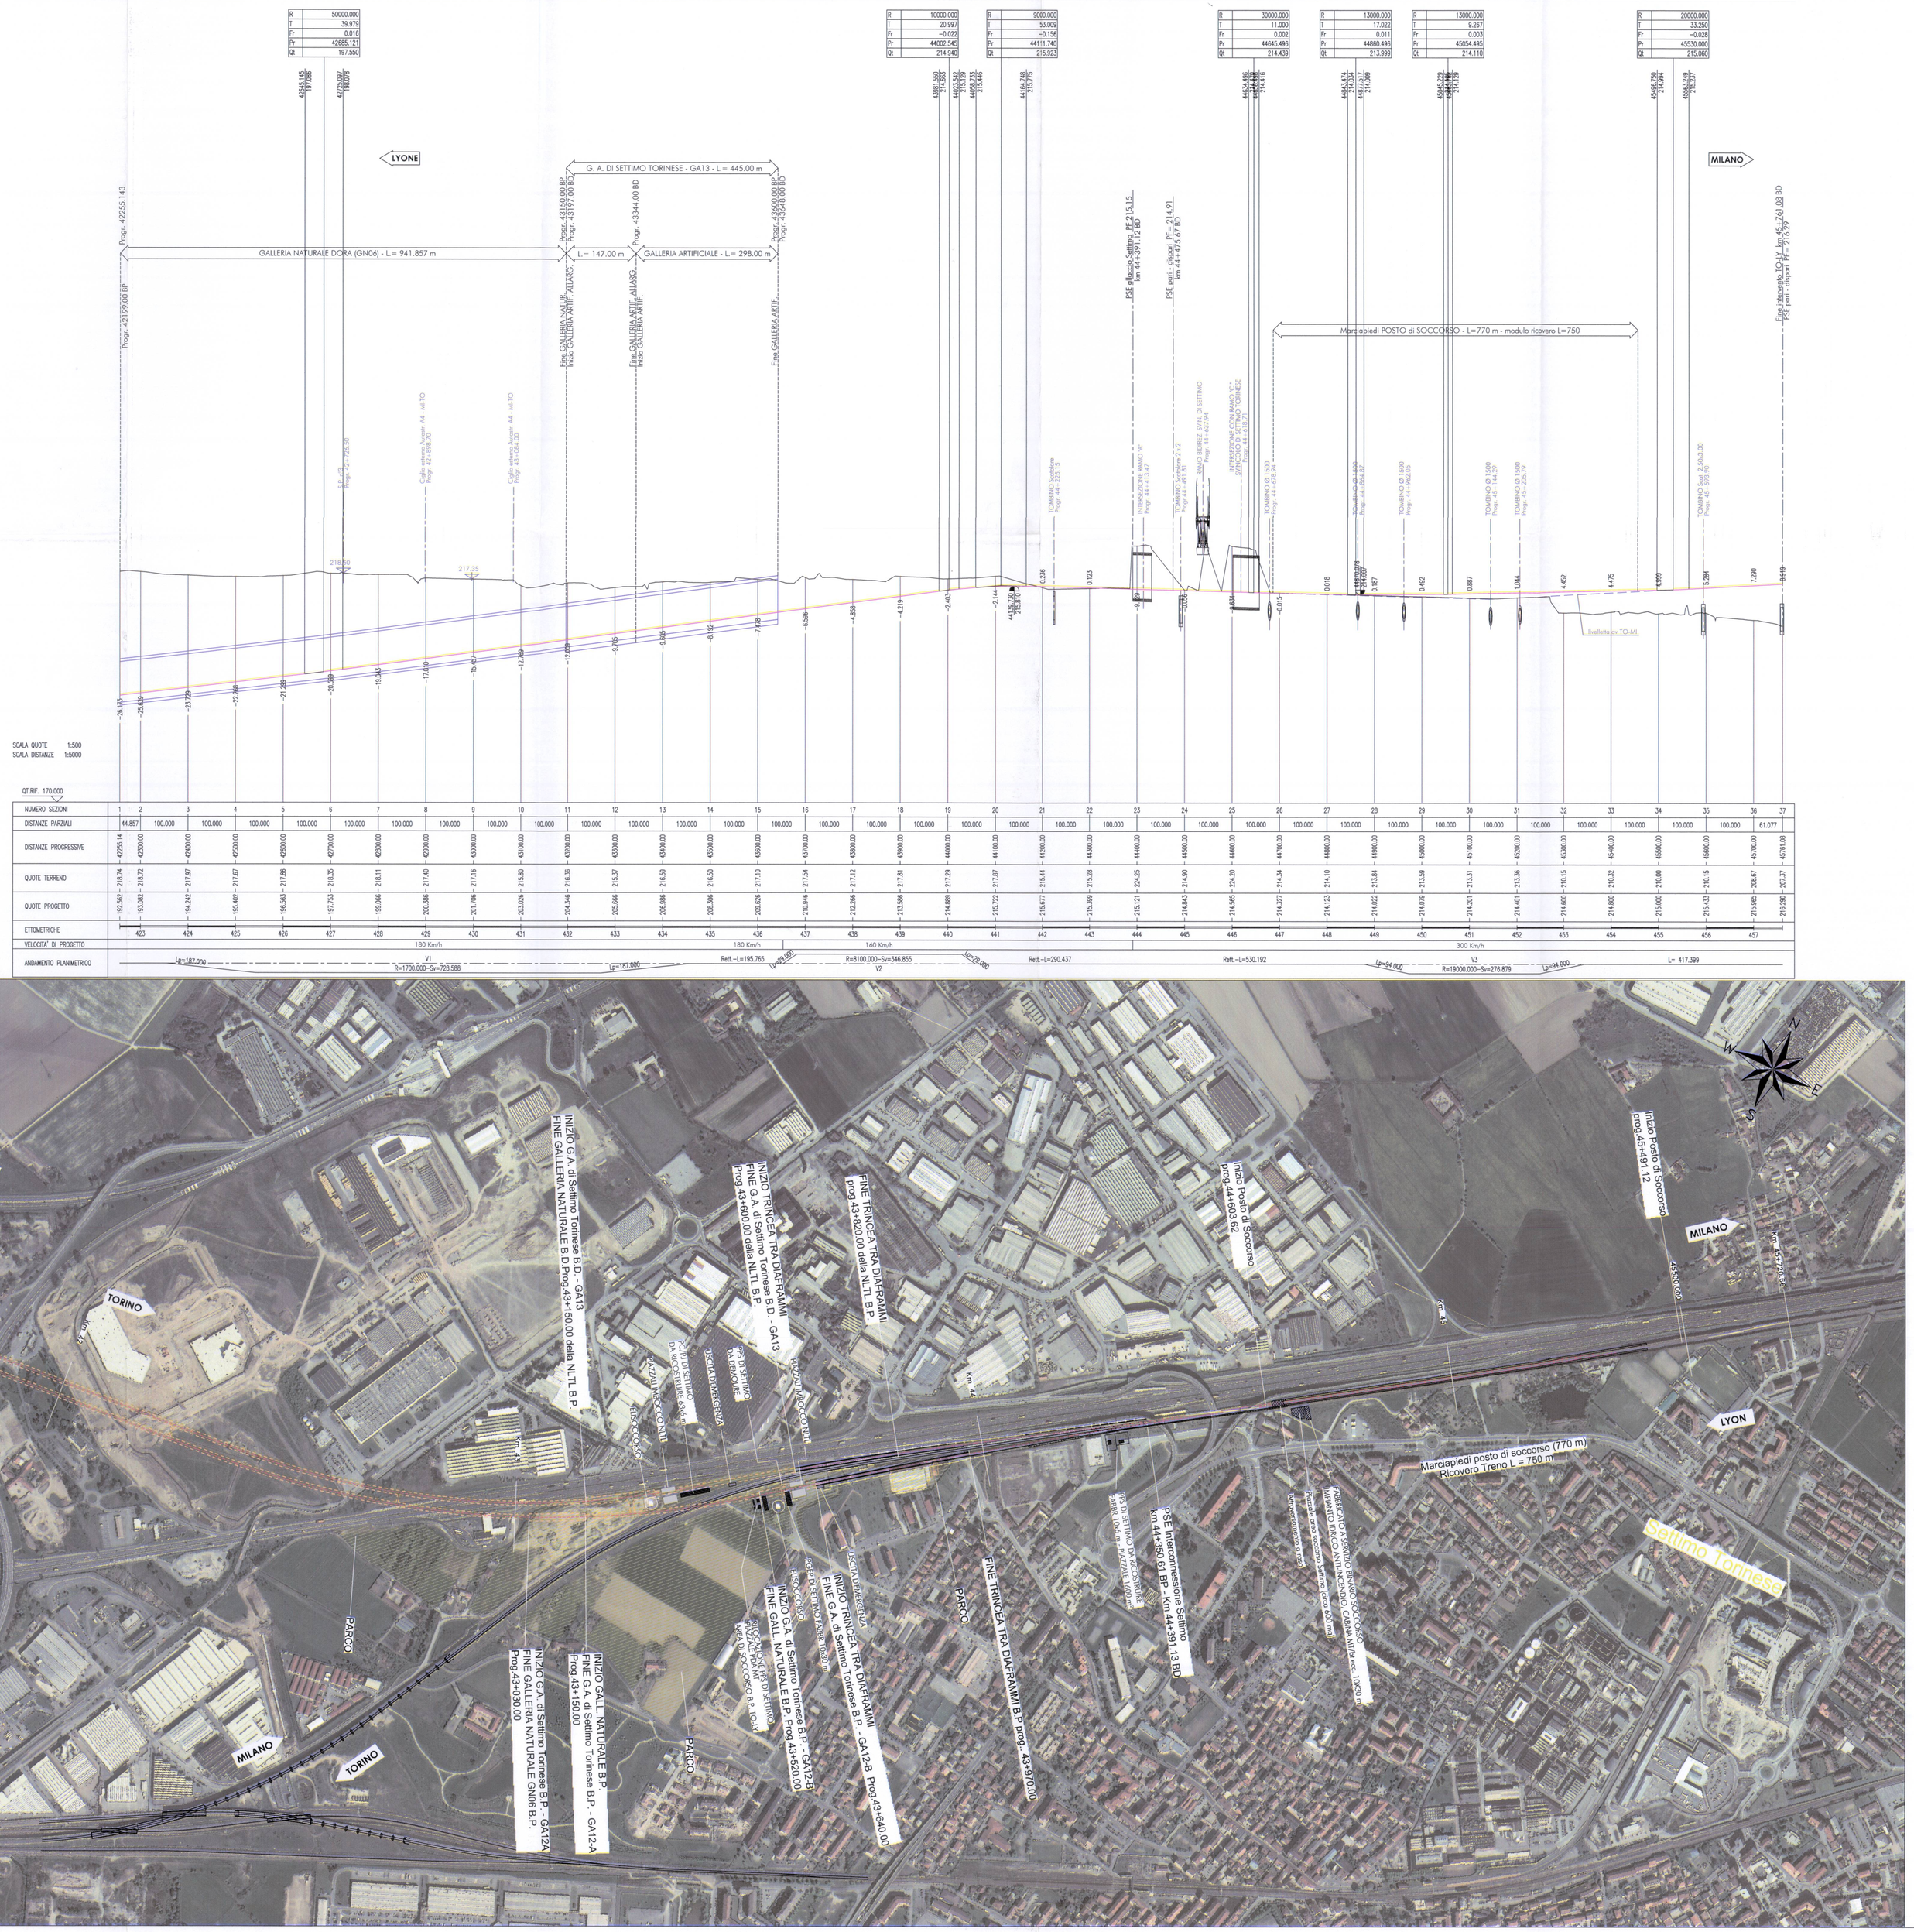

INGRESSO A SETTIMO BINARIO DISPARI

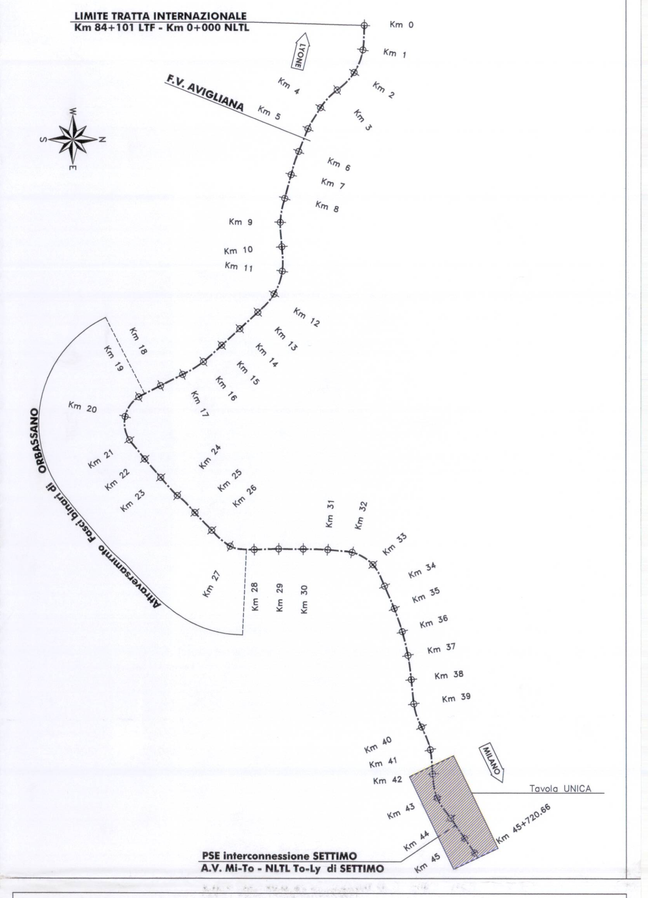

COMMITTENTE:

RFI RETE FERROVIARIA ITALIANA
GRUPPO FERROVIE DELLO STATO

PROGETTAZIONE:

ITALFERR
GRUPPO FERROVIE DELLO STATO

U.O. : PROGETTAZIONE LINEE E NODI

PROGETTO PRELIMINARE L.O. N.443/01

NUOVA LINEA TORINO LIONE
TRATTA NAZIONALE

CORRIDOIO DI RIFERIMENTO - Limite Tratta Internazionale - Settimo Torinese

Piano-profilo su ortofoto ingresso a Settimo binario dispari

SCALA : 1: 5000/500

COMMESSA	LOTTO	FASE	ENTE	TIPO DOC.	OPERA/DISCIPLINA	PROGR.	REV.
D040	00	R	13	L5	IF0001	038	A

Revis.	Descrizione	Redatto	Data	Verificato	Data	Approvato	Data	Autorizzato Data
A	Emissione esecutiva	Progin	06/2010	M.Arsovini	06/2010	Colombo	06/2010	Bernabei 06/2010

File: D0400R13L5IF0001038A.dwg — n. Elab.:

Questo progetto è cofinanziato dalla Comunità Europea

ITALFERR S.p.A. - Direzione Tecnica
PROGETTISTA (ai sensi di legge)
Dott. Ing. LUCA BERNABEI
Ordine degli Ingegneri di VITERBO N. 439