




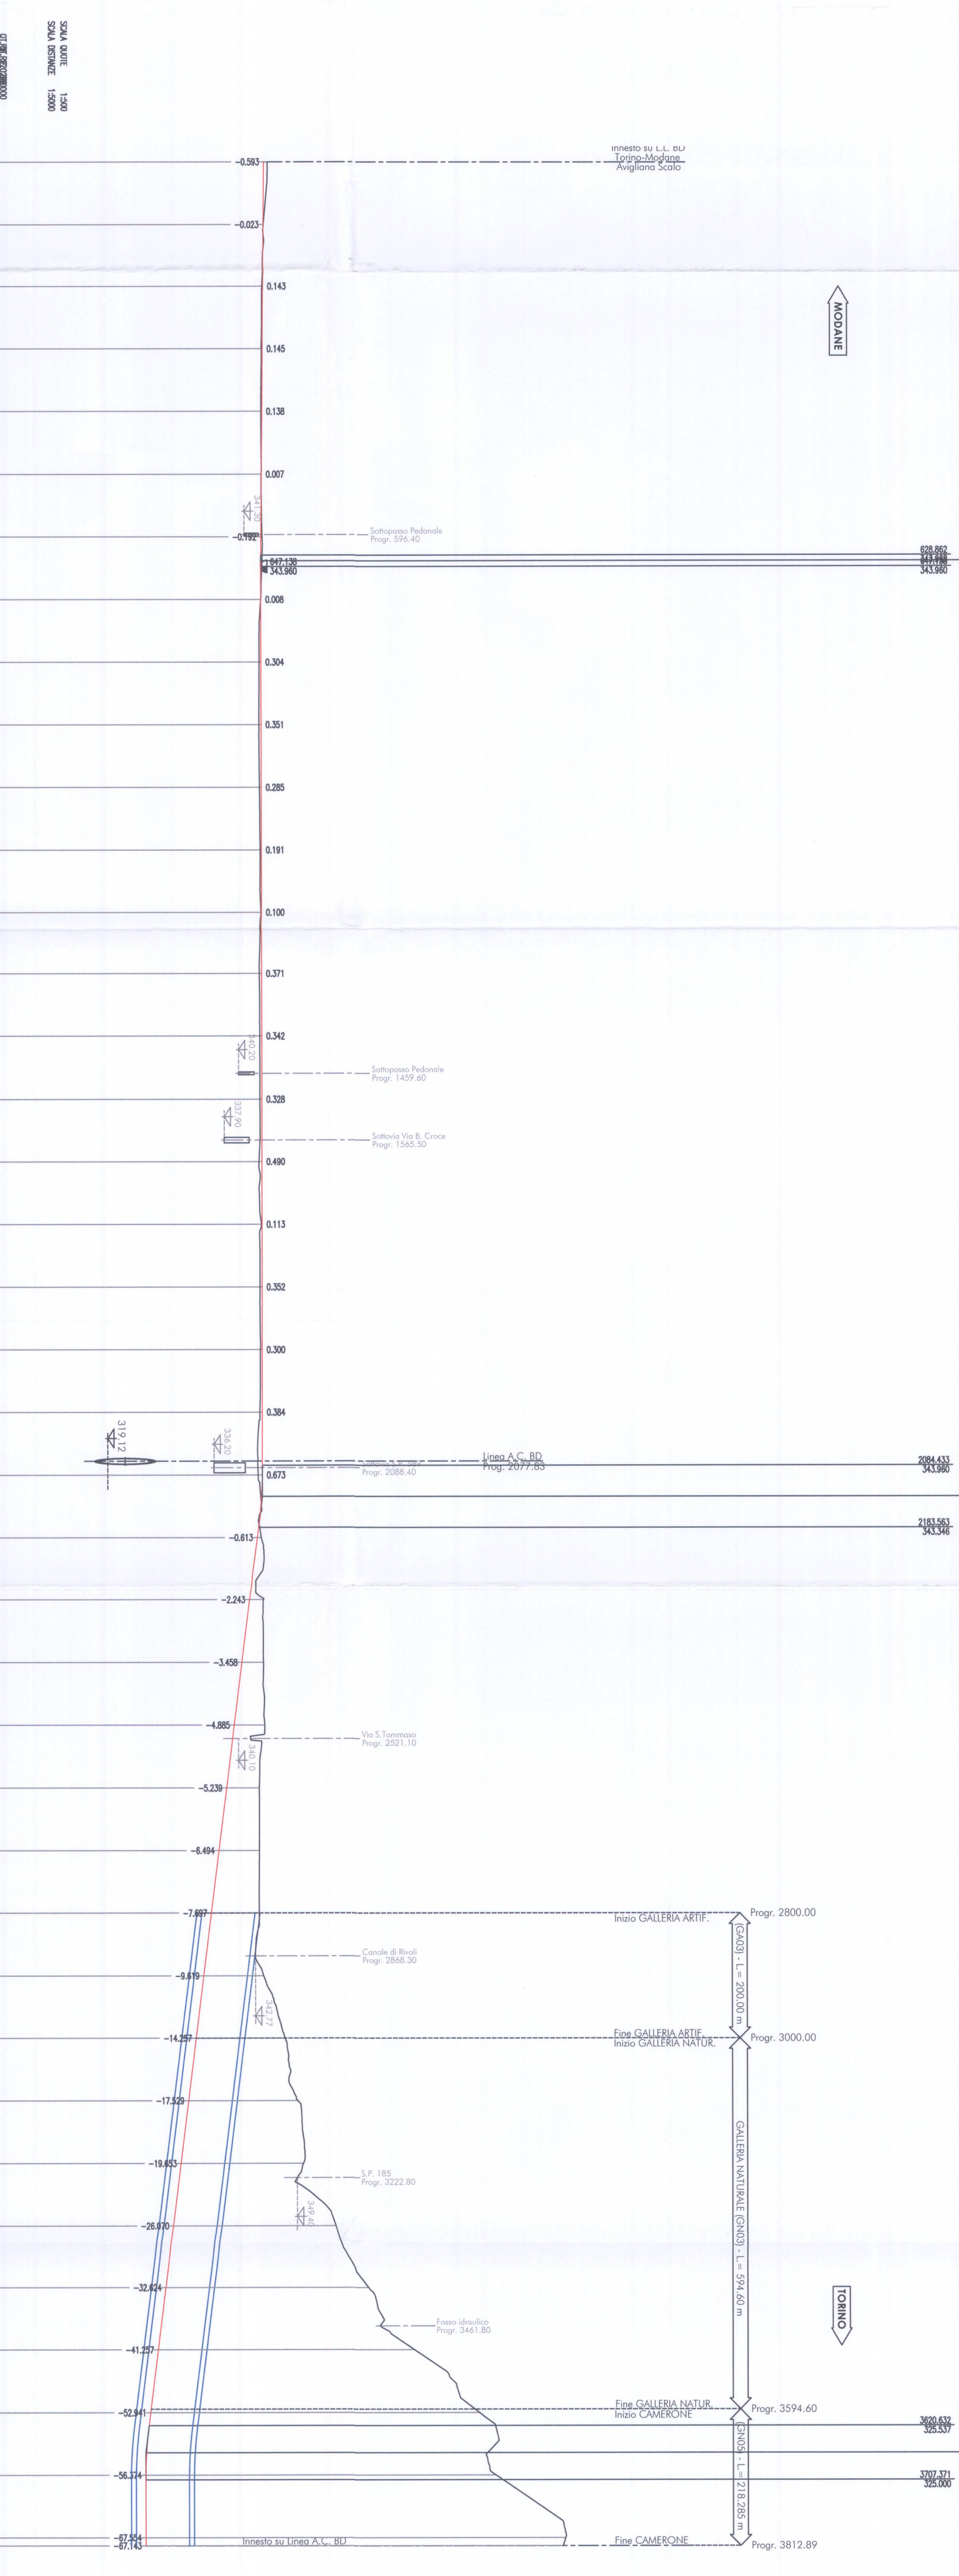




PANTIA CHIAVE : Interconnessione di Avigliana BD

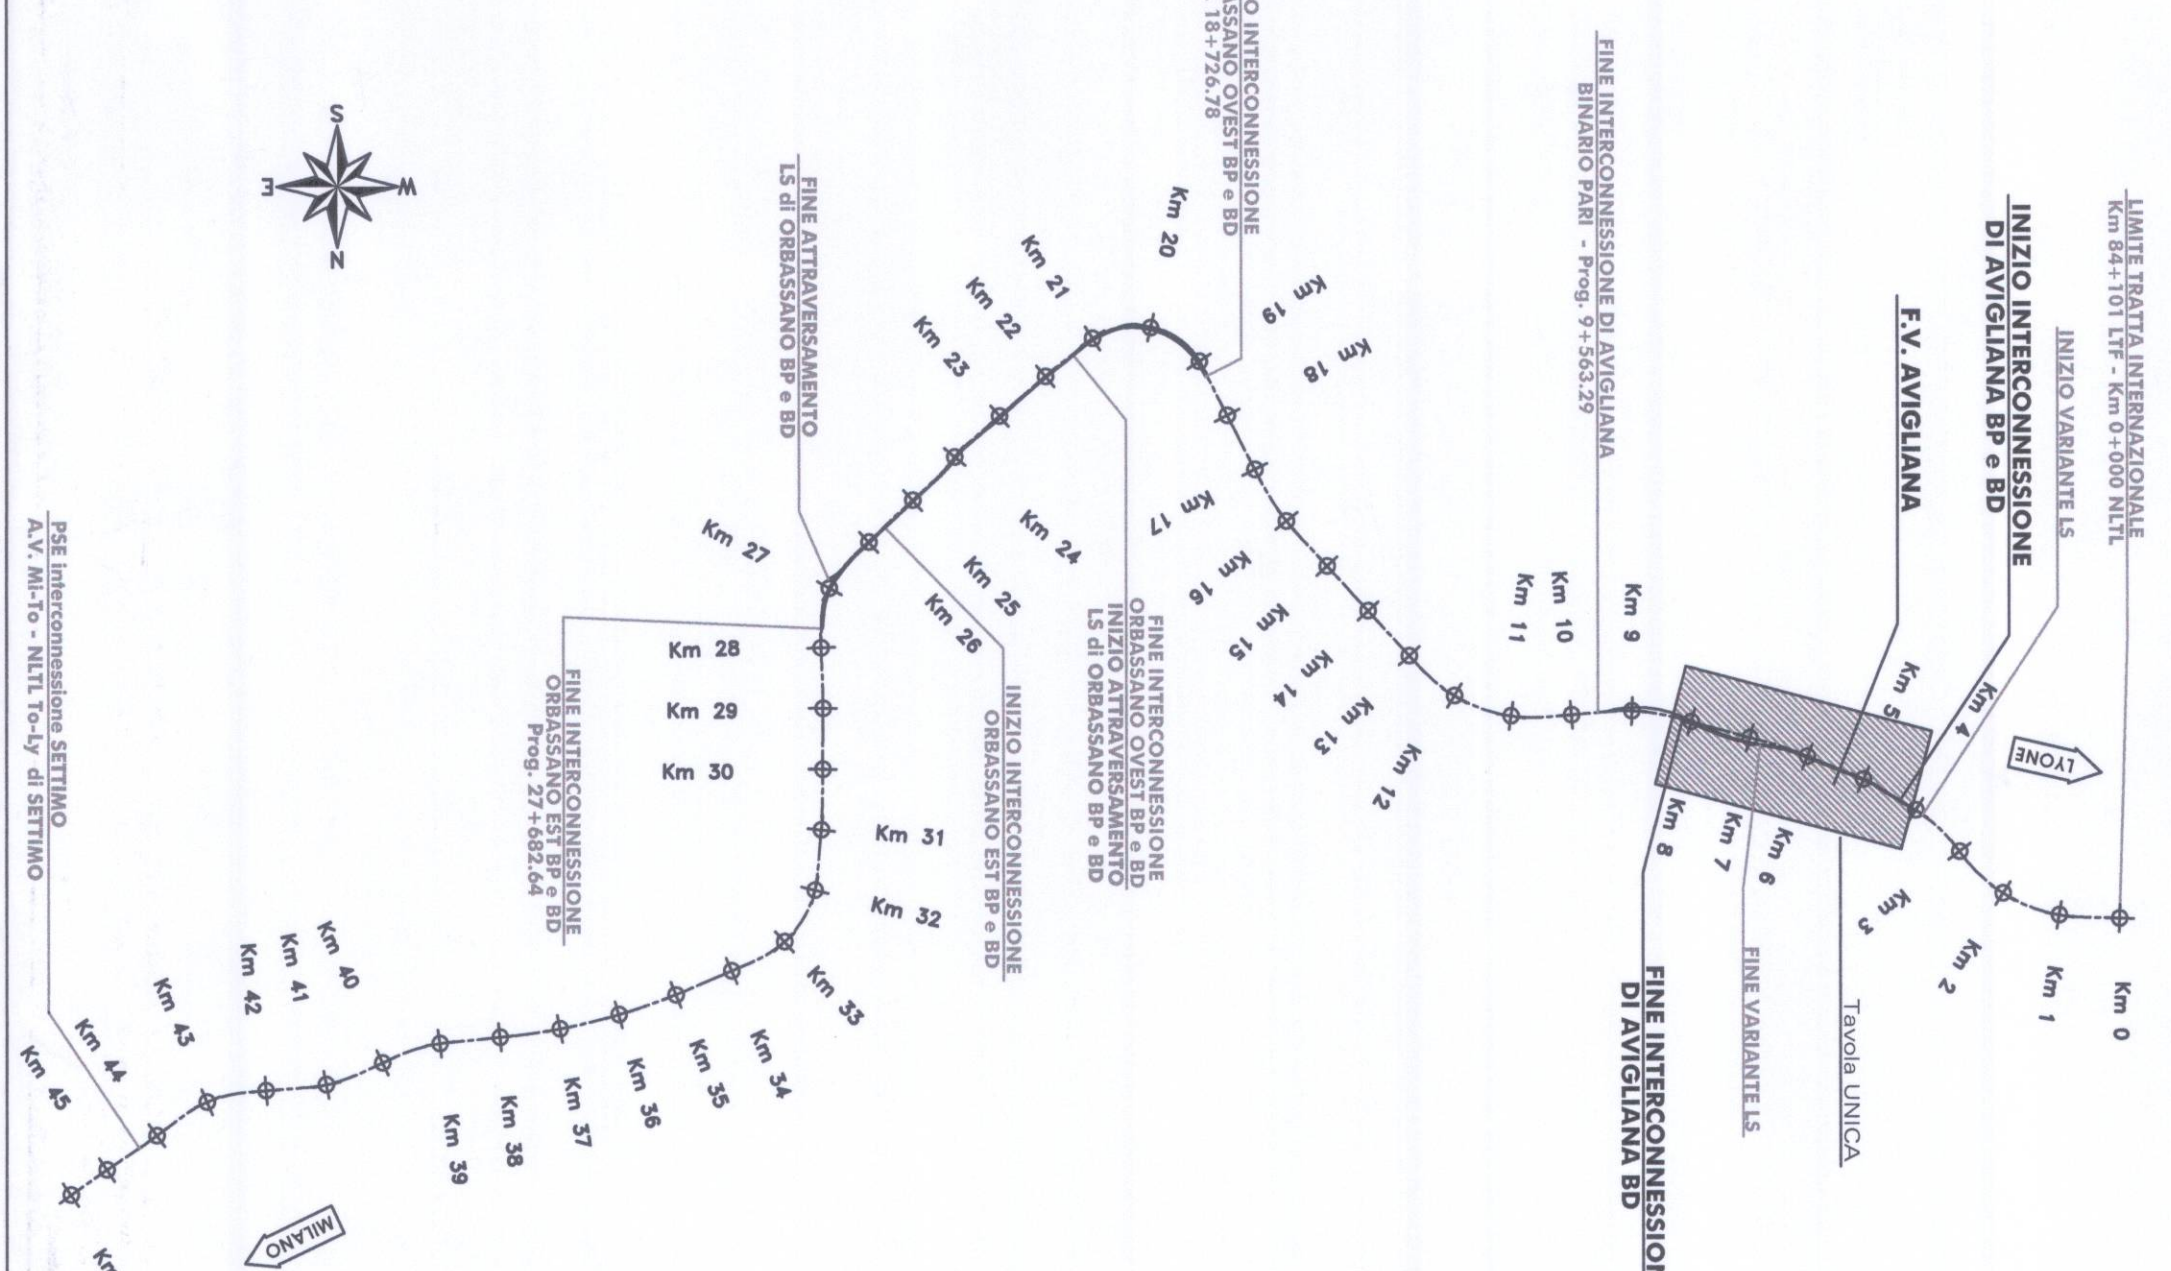

COMITENTE: **RFI**
 GRUPPO FERROVIE DELLO STATO
 PROGETTAZIONE: **ITALFERRA**

U.O. : PROGETTAZIONE LINEE E NODI
 PROGETTO PRELIMINARE L.O. N.443/01
 NUOVA LINEA TORINO LIONE
 TRATTA NAZIONALE
 CORRIDOIO DI RIFERIMENTO - Limite Tratta Internazionale - Semino Torino
 binario doppio
 scala: 1:50000
 DATA: 04/03/2011

