
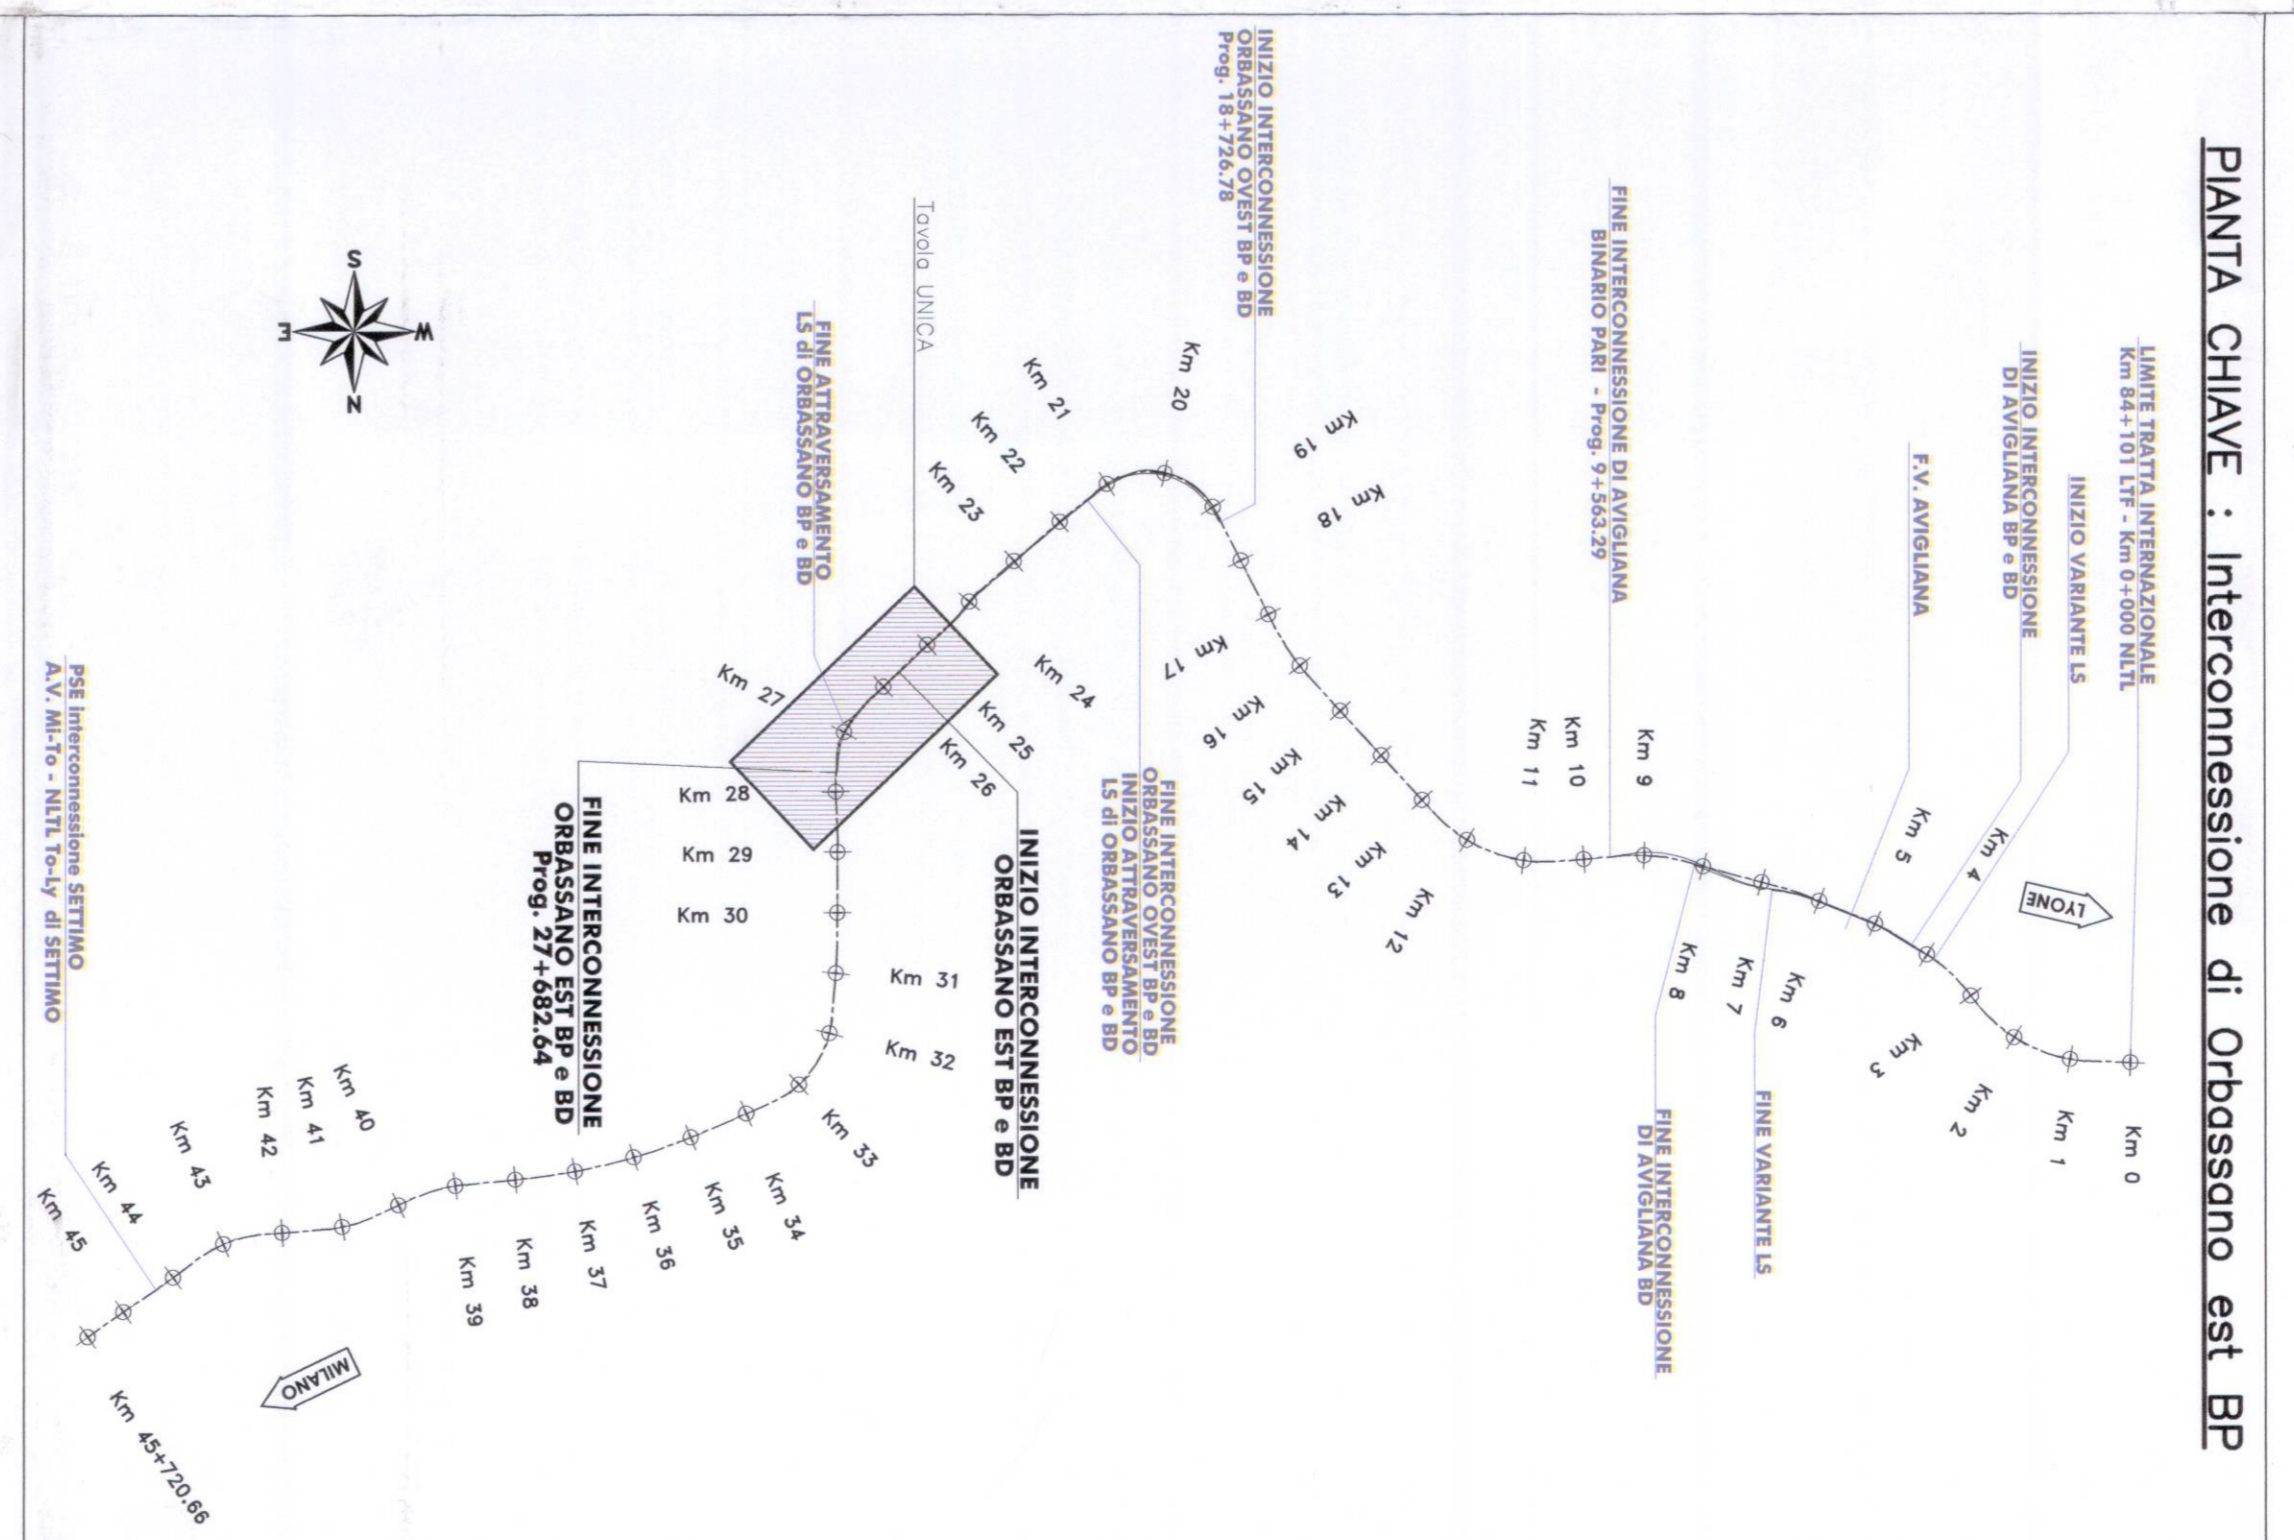


SCALE: 1:500  
 DATA: 18/09/2013  
 AUTORE: STUDIO...  
 CLIENTE: RFI

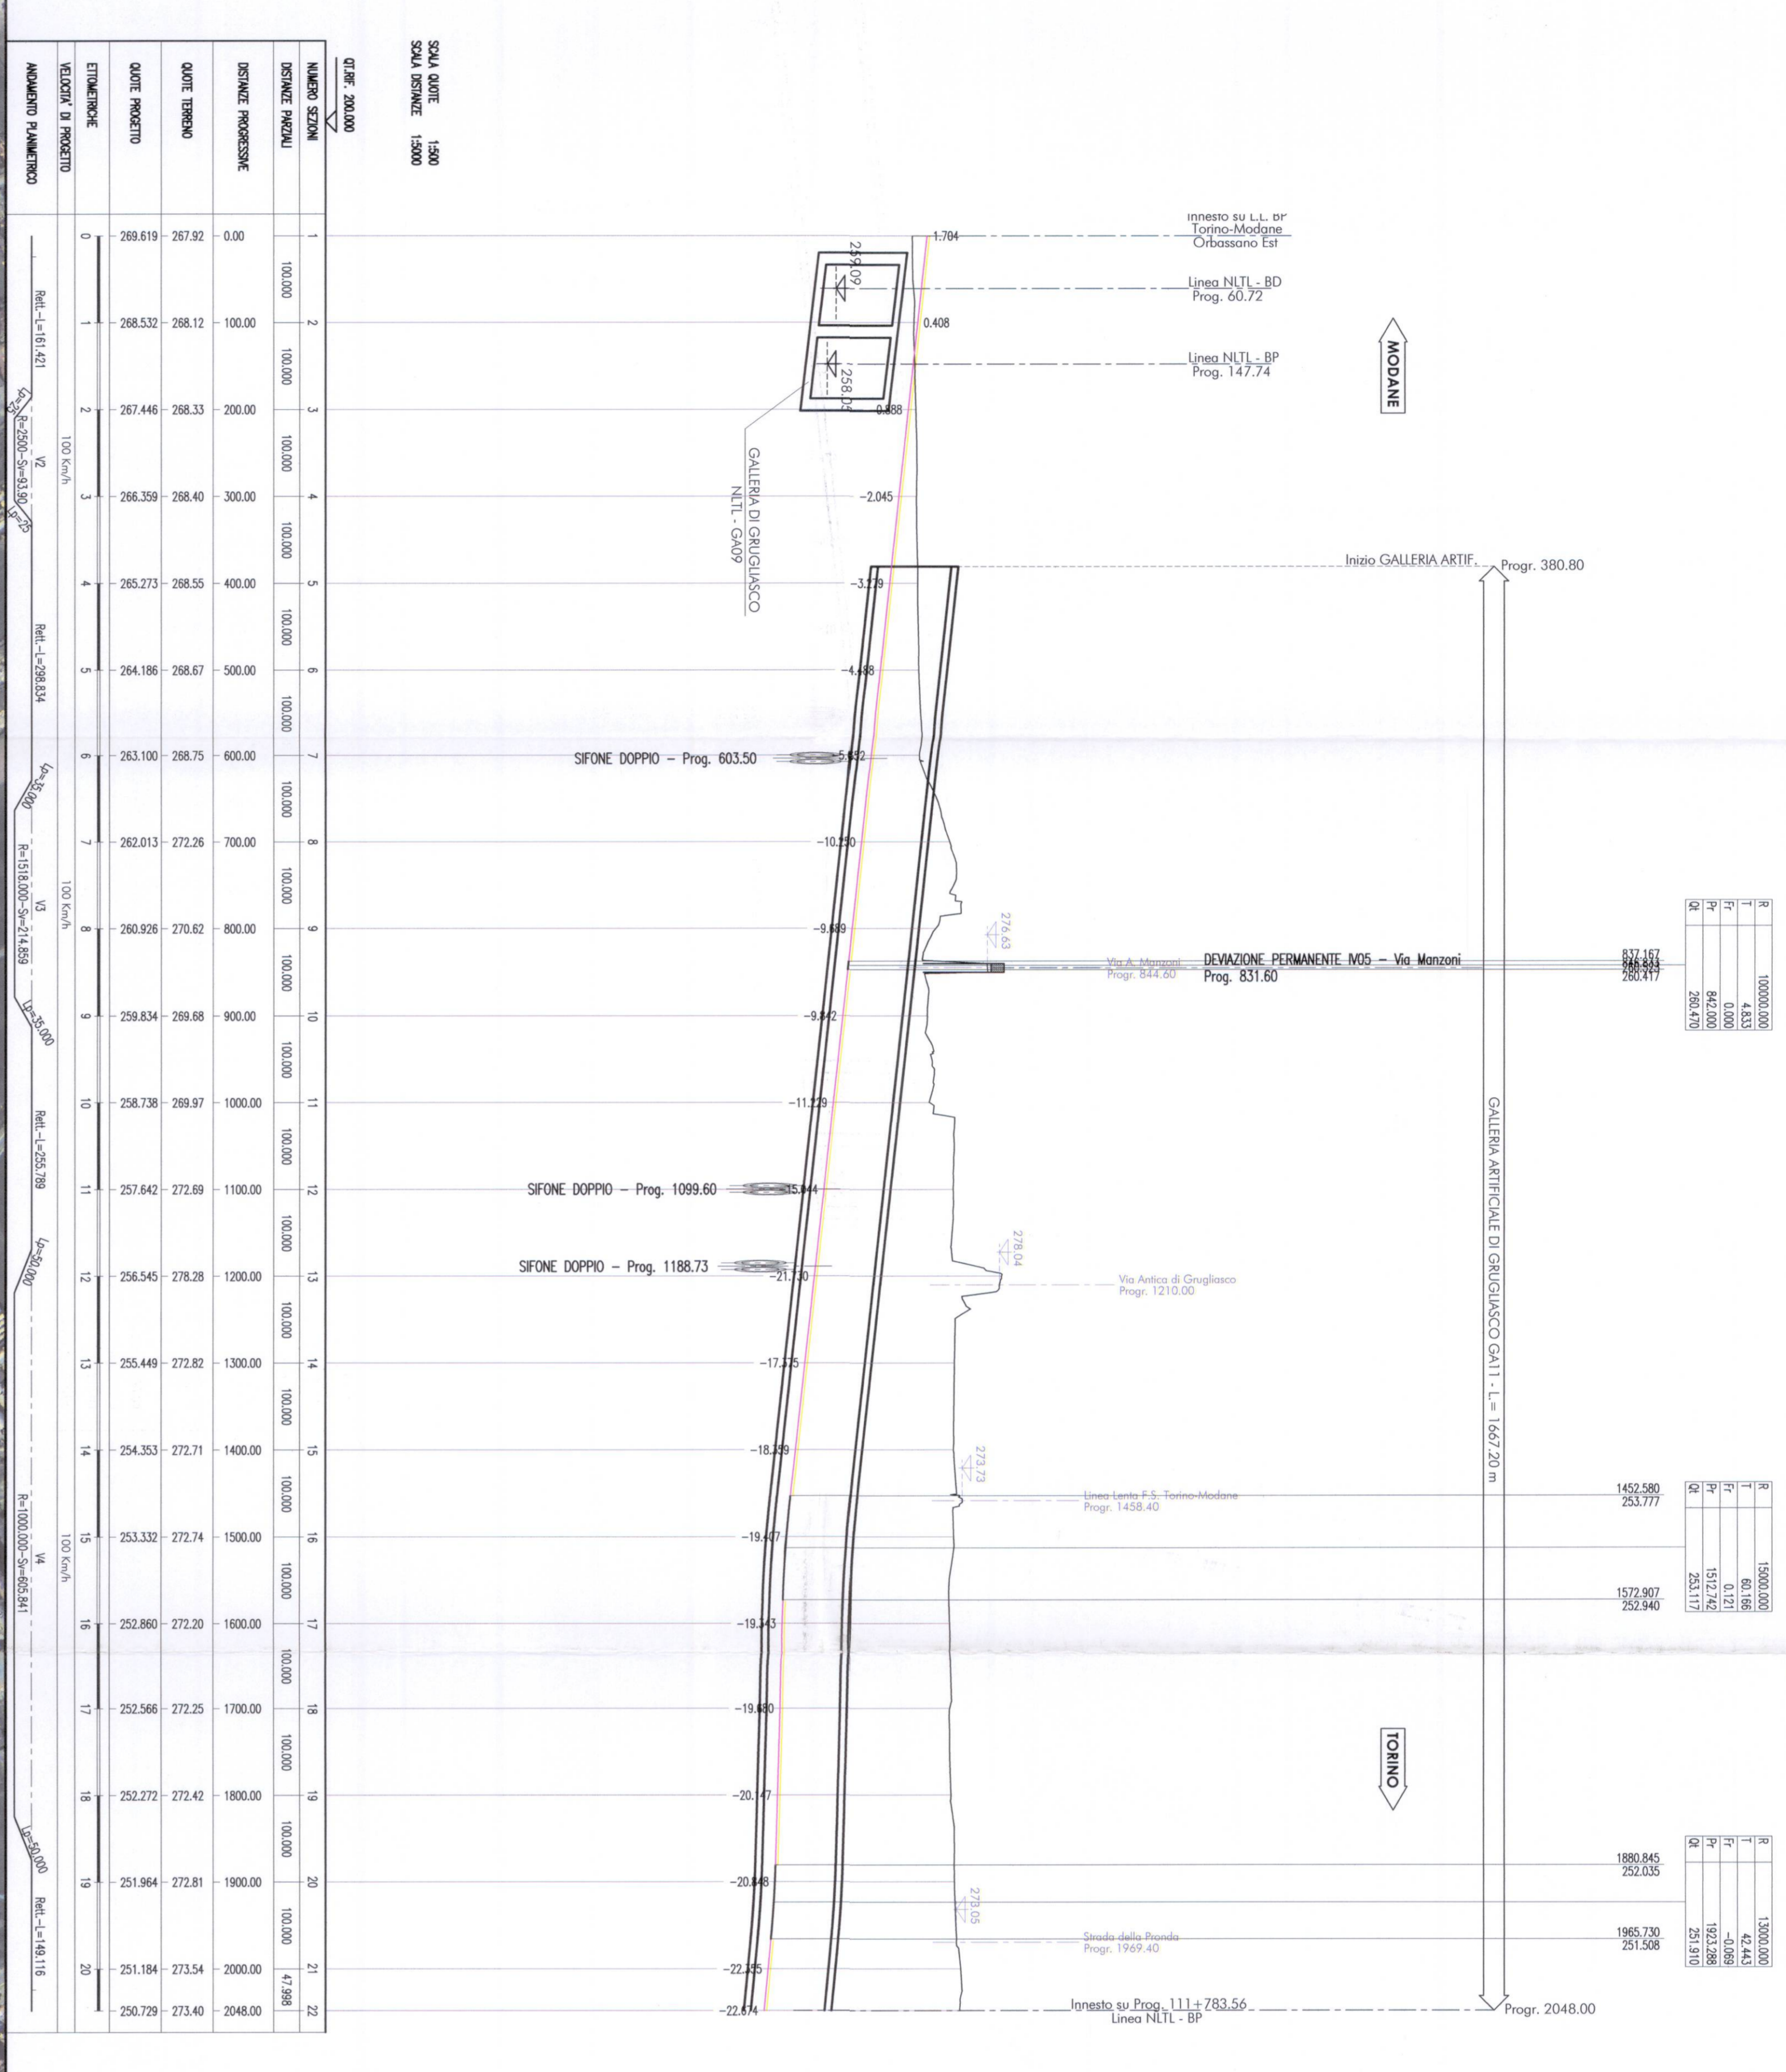

**COMPTONTE**

**PROGETTAZIONE**

**ITALENER**  
GRUPPO FERROVIE DELLO STATO

**U.O. : PROGETTAZIONE LINEE E NODI**

**PROGETTO PRELIMINARE L.O. N.443/01**

**NUOVA LINEA TORINO LIONE**  
**TRATTA NAZIONALE**

**CORRIDOIO DI RIFERIMENTO - Limite Tratta Internazionale - Settimo Torinese**

**Piano-profilo su ortofoto Interconnessione di Orbasiano est**

**Binario Part**

Descrizione	Data	Autore	Data	Autore
0040	13	15	15	15

COMMITTEE: RFI  
 CLIENTE: RFI  
 AUTORE: STUDIO...  
 DATA: 18/09/2013