

COMITENTE
RFI
 GRUPPO FERROVIARIA ITALIANA
 GRUPPO FERROVIA DELLO STATO

PROGETTAZIONE
ITALFERR
 GRUPPO FERROVIA DELLO STATO

U.O. : PROGETTAZIONE LINEE E NODI
PROGETTO PRELIMINARE L.O. N.443/01

NUOVA LINEA TORINO LIONE
TRATTA NAZIONALE
CORRIDOIO DI RIFERIMENTO - Limite Torino Interzonale - Settimo Torinese
 Piano-profilo su ortofoto attraversamento Orbassano LS
 Tav. 1 di 2

SCALA: 1:5000/000

COMMESSA: LOTTO FASE ENTR. TIPO DOC. OPERAZIONALE. PROCE. REV.


Rev.	Descrizione	Modello	Disegnato	Verificato	Data	Autografo
A	Revisione definitiva	7	06/07/10	06/07/10	06/07/10	

ITALFERR
 PROGETTAZIONE PRELIMINARE
 Dest. Rev. Rev. IDICA REVISIONI
 01/07/10 01/07/10 01/07/10




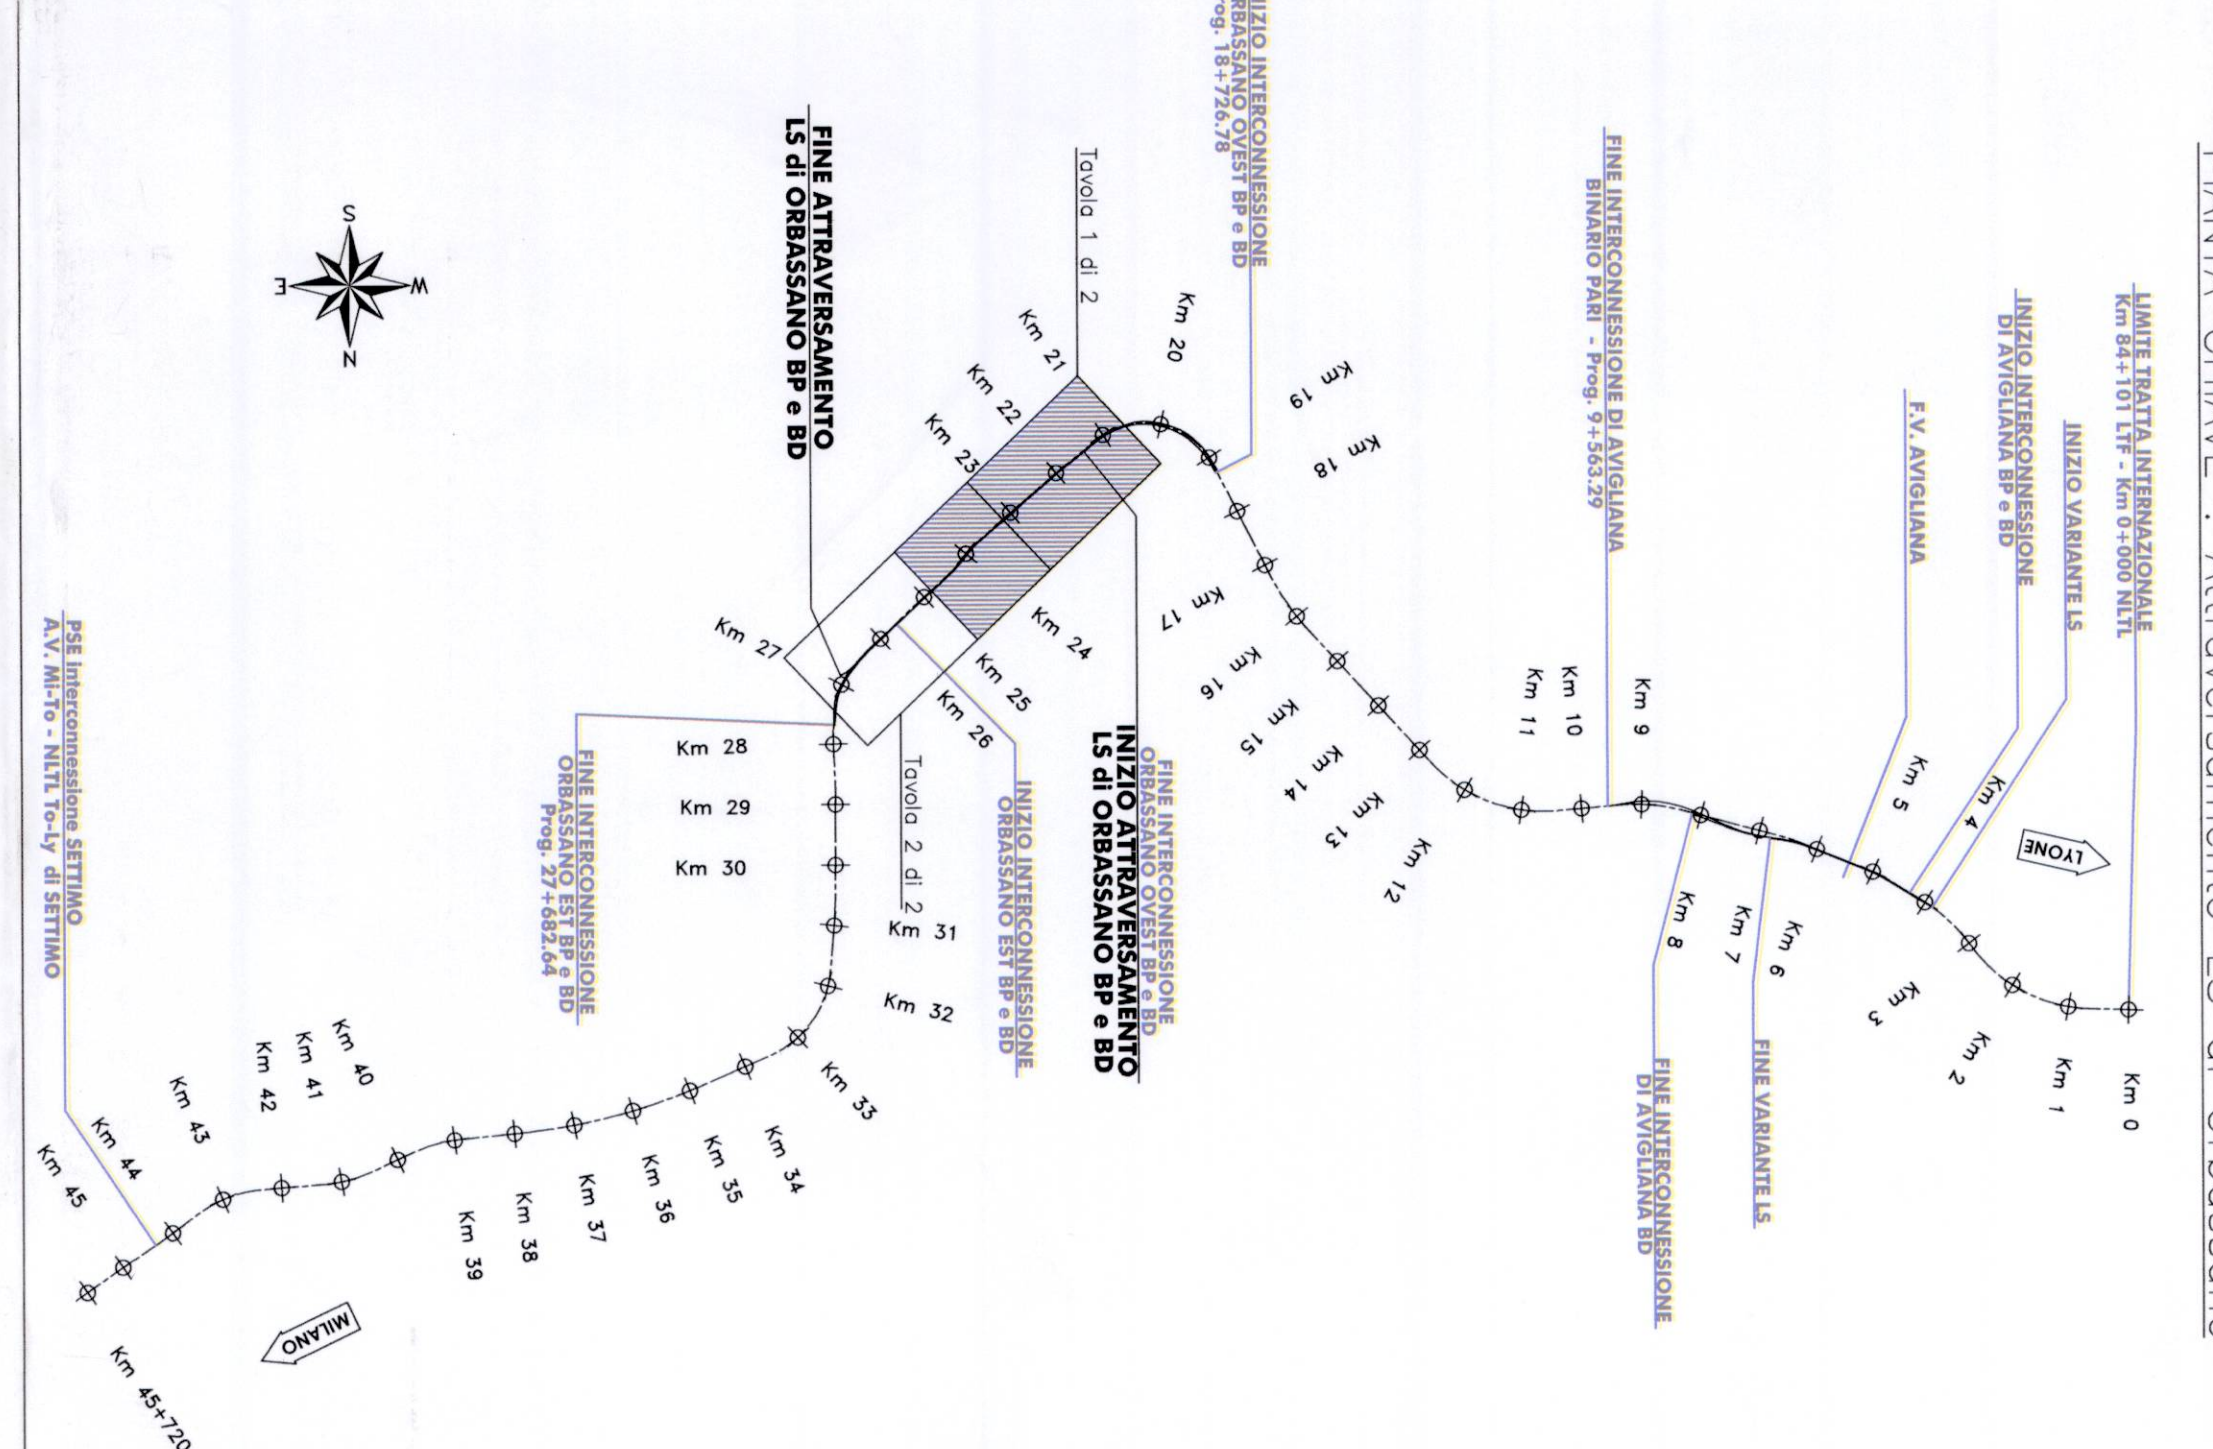

PIANTA CHIAVE : Attraversamento LS di Orbassano

DEVIAZIONE PERMANENTE IN02 - Via San Paolo
 Prog. 3310.24

SIFONE DOPPIO - Prog. 3488.10

SIFONE DOPPIO - Prog. 3636.10

SIFONE DOPPIO - Prog. 4897.22

DEVIAZIONE PERMANENTE IN03
 SP. del Cavaliere
 Prog. 4026.21

DEVIAZIONE PERMANENTE IN04
 SP. 9 Corso Alimonte