




SEZIONE N.7 ALLA PRG. 7+245.00
SCALA 1:200

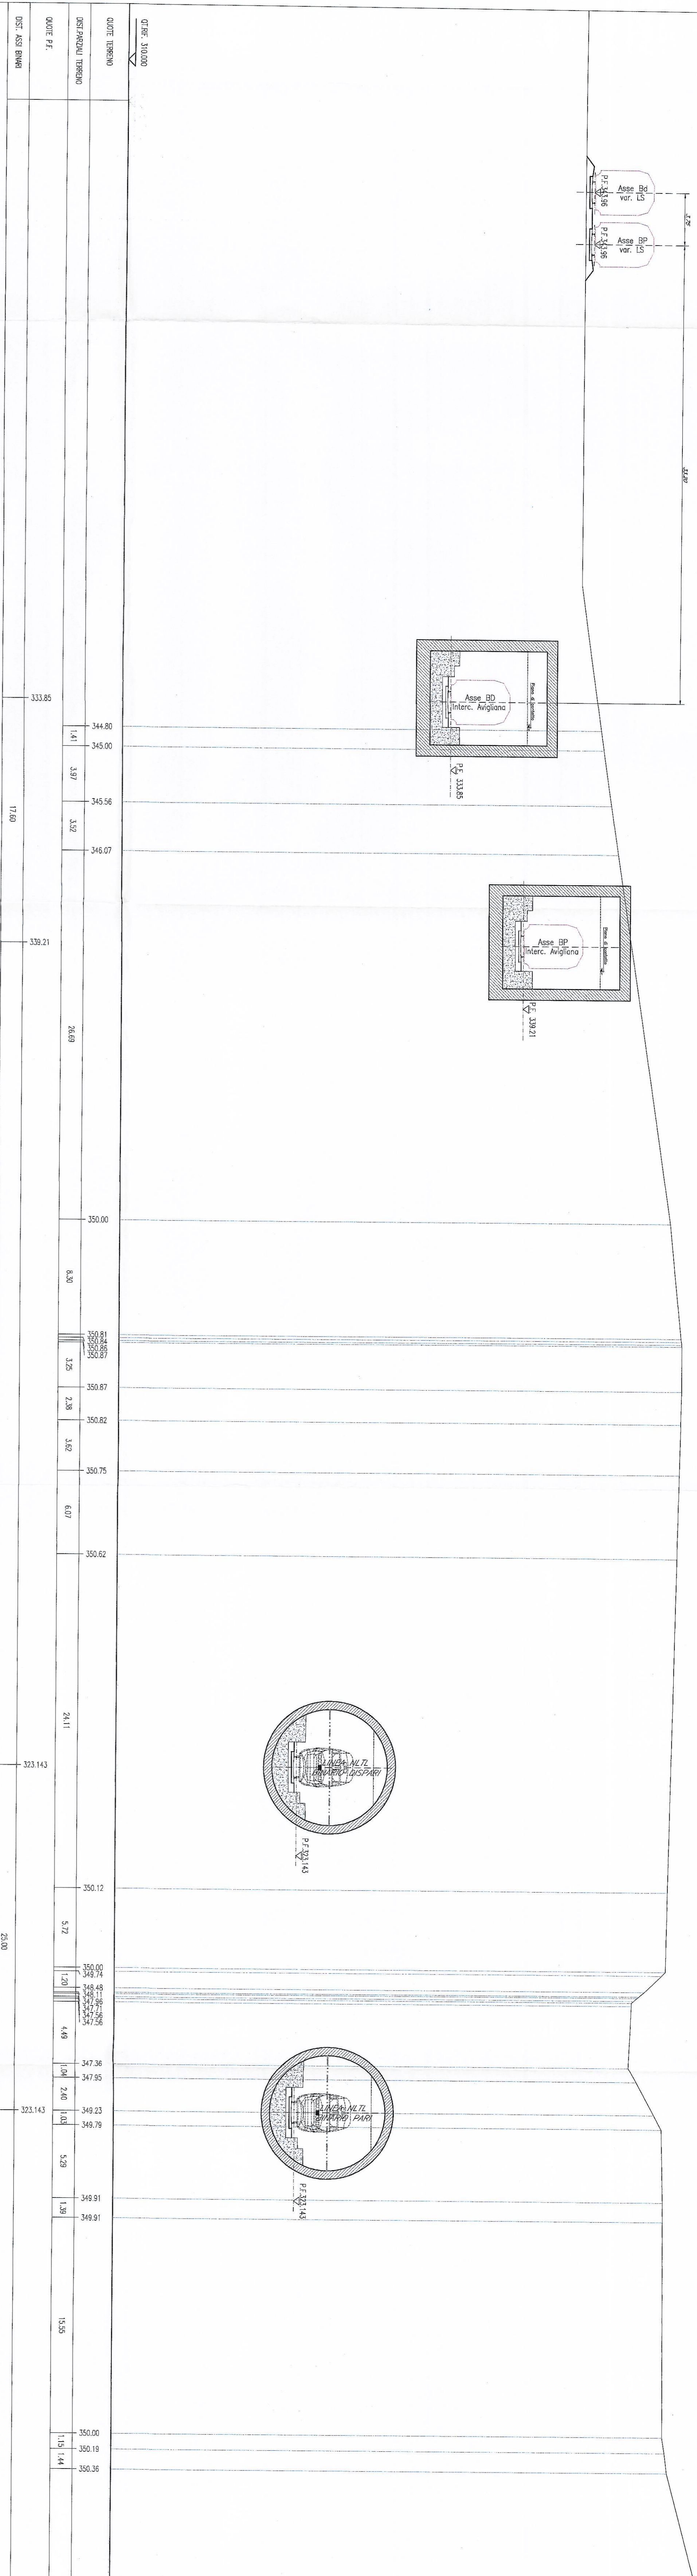

SEZIONE N.8 ALLA PRG. 8+050.00
SCALA 1:200

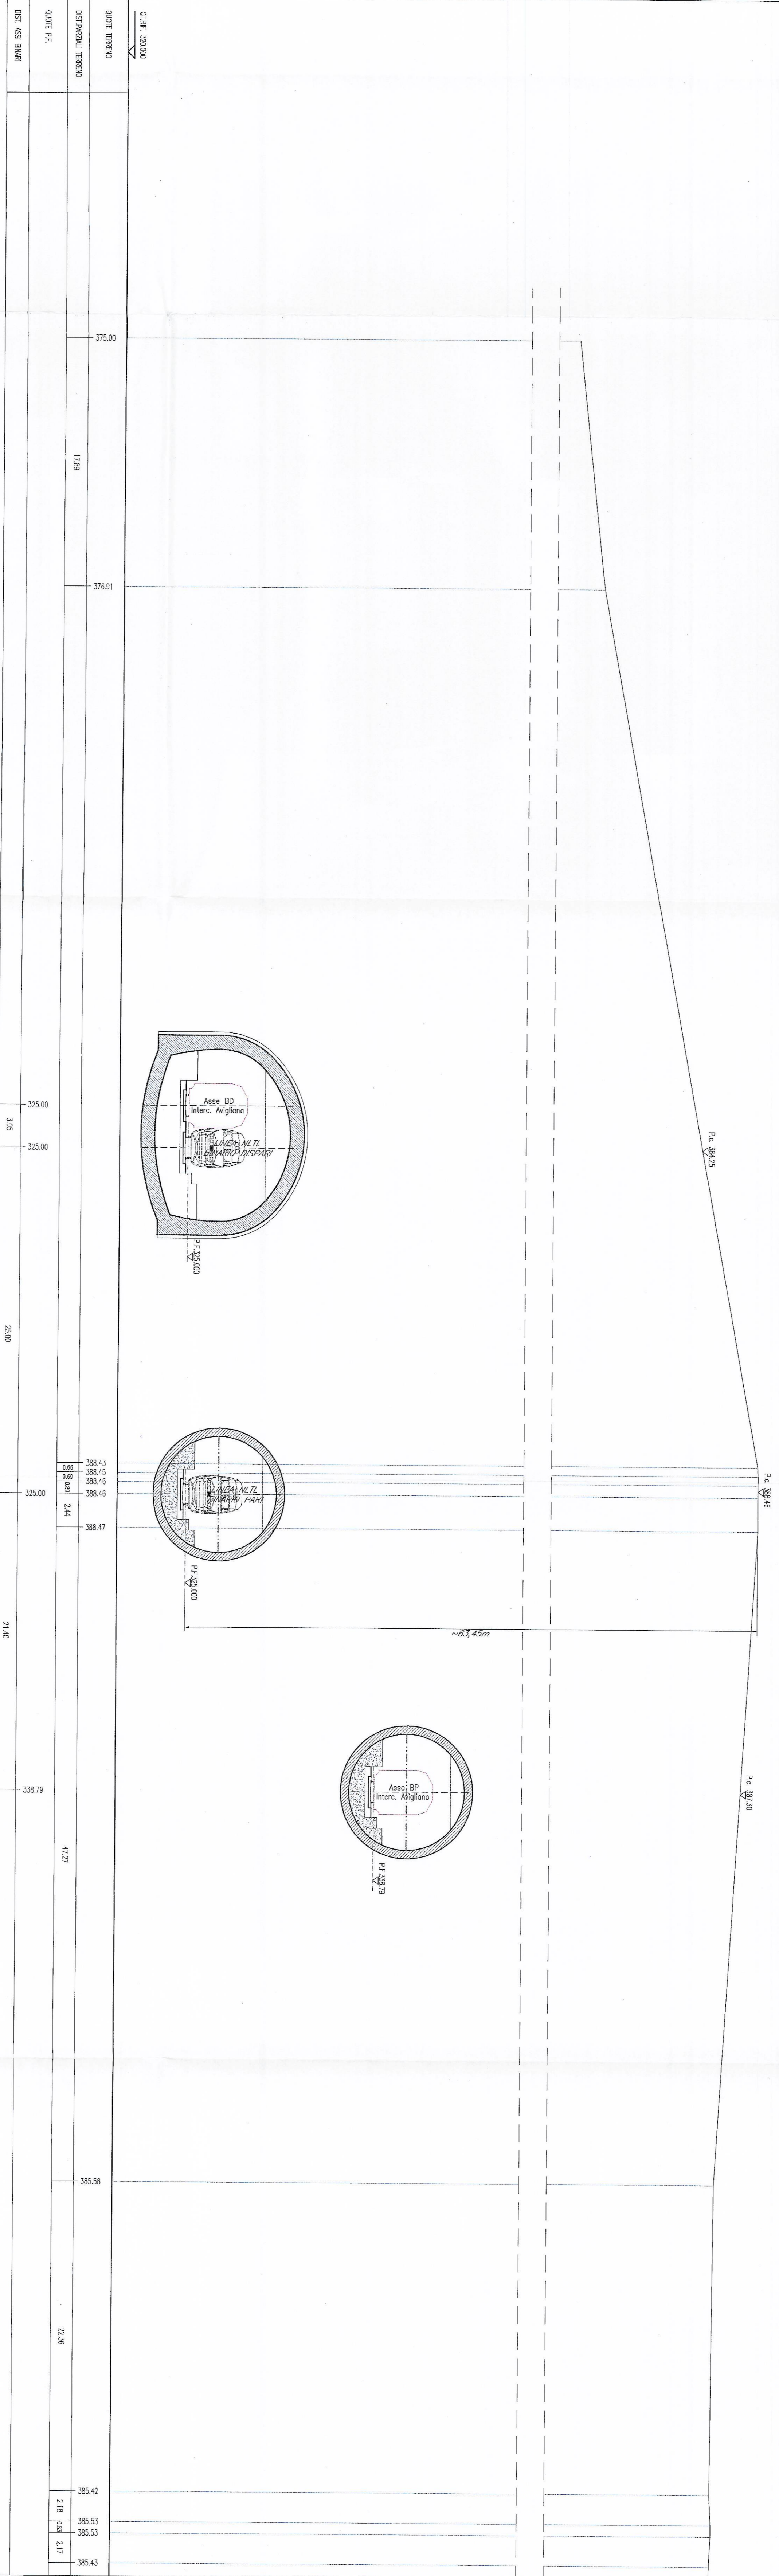

SEZIONE N.9 ALLA PRG. 9+255.00
SCALA 1:200

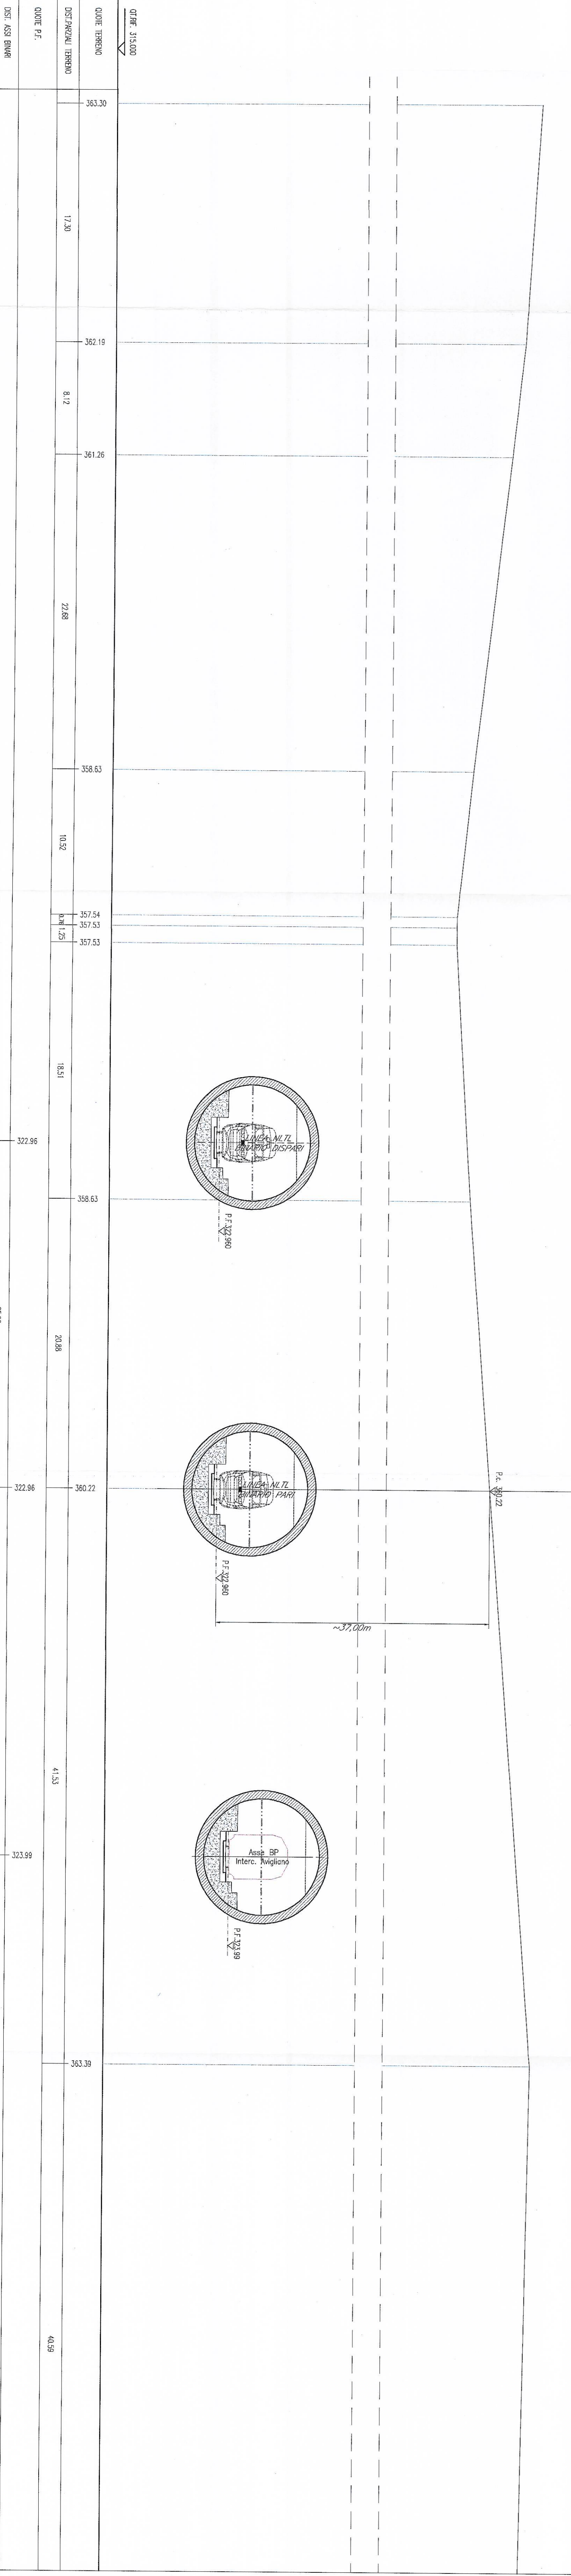

COMMITTEE:
RFI
GRUPPO FERROVIE DELLO STATO

PROGETTAZIONE:
ITALFER
GRUPPO FERROVIE DELLO STATO

U.O. : PROGETTAZIONE LINEE E NODI
PROGETTO PRELIMINARE I.O. N.449/01

NOVA LINEA TORINO LIONE
TRATTA NAZIONALE
CORRIDOIO DI RIFERIMENTO - Linea Trans Europaeana - Sestriere Torino
 Sezioni cartografiche N. 7-9-9

COMMESSA: LOTTO FASE SITE TRAC. DOC. OPERAZIONALE PROG. REV.
DO40 **R** **13** **M9** **IF0001** **003** **A**

Rev.	Descrizione	Redatto	Chiuso	Verificato	Data	Approvato	Data	Autore	Data
A	Emissione autorizzativa	Trigo	10/02/11	Adami	04/03/11	[Signature]	04/03/11	[Signature]	04/03/11

ITALFER
 PROGETTAZIONE LINEE E NODI
 Dott. Ing. LUCA BERNARDINI
 n. Ed. 01

SCALA: 1:200

FILE: STADIUM\INVENTORI\DO40.dwg
 Questo progetto è conservato nella Cartella Impresa