



SEZIONE N.15 ALTA PRC. 19+700.00  
SCALA 1:200

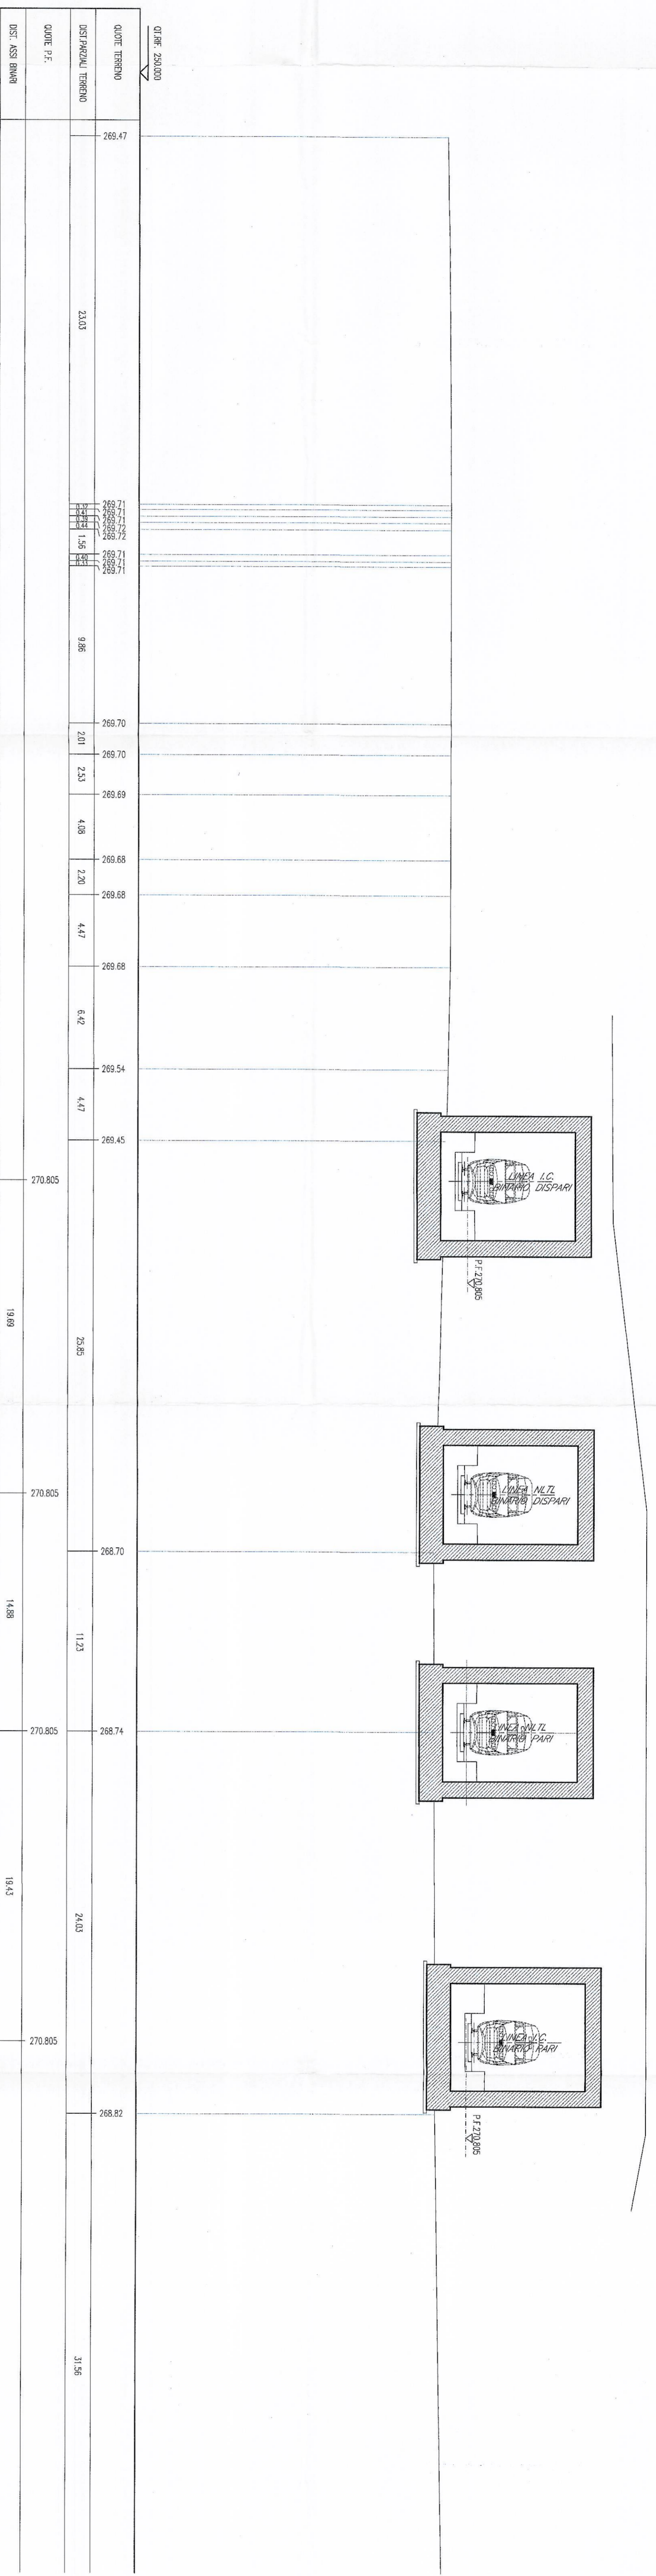

SEZIONE N.16 ALTA PRC. 20+300.00  
SCALA 1:200

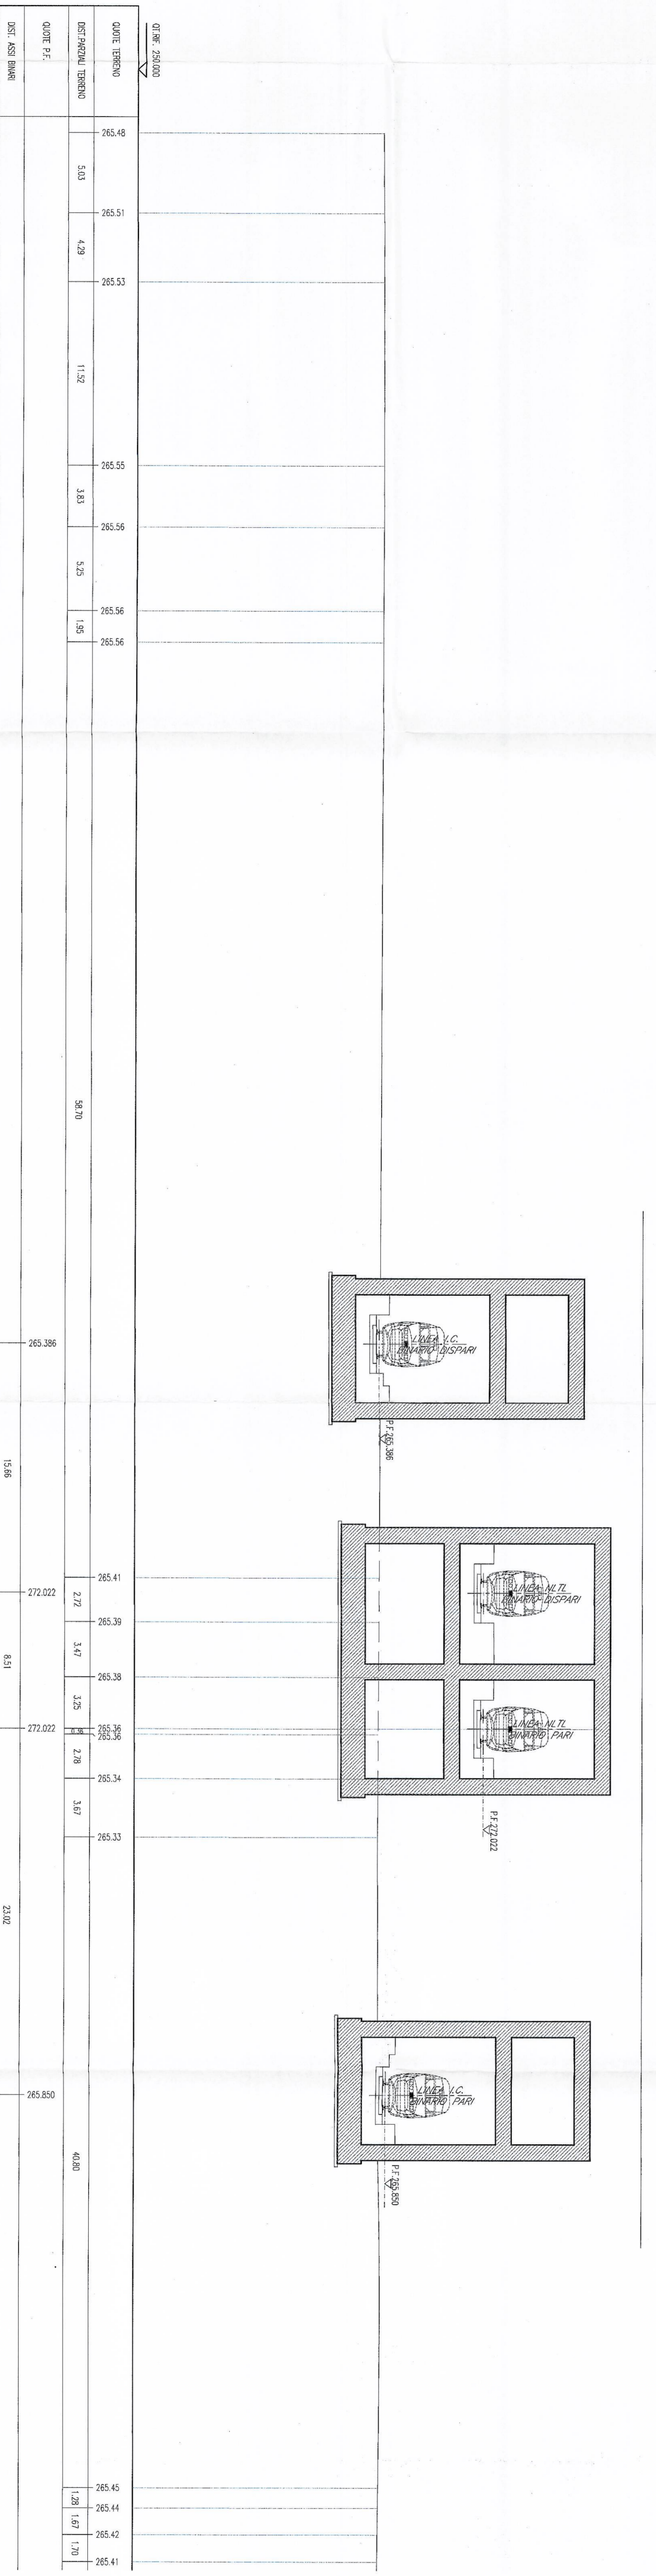

PROGETTAZIONE:  
U.O. : PROGETTAZIONE LINEE E NODI  
PROGETTO PRELIMINARE I.O. N.443/01  
NUOVA LINEA TORINO LIONE  
TRATTA NAZIONALE

CORRIDOIO DI RIFERIMENTO - Limite Tratto Internazionale - Salimmo Torinese  
Sezioni caratteristiche N. 15-16

COMMESSA LOTTO FASE ENTE TIPO DOC. OPERAZIONE PROC. REV.  
0040 00 R 13 M9 I F00001 005 A

Rev.	Descrizione	Redatto	Disegnato	Verificato	Approvato	Autore
A	Emissione definitiva					

ITALFERRO S.p.A. - PROGETTAZIONE LINEE E NODI  
Dot. Ing. LUCA BERNARDINI  
Gruppo Ferrovie dello Stato