




SEZIONE N.27 ALLA PRG.43+590.00
SCALA 1:200

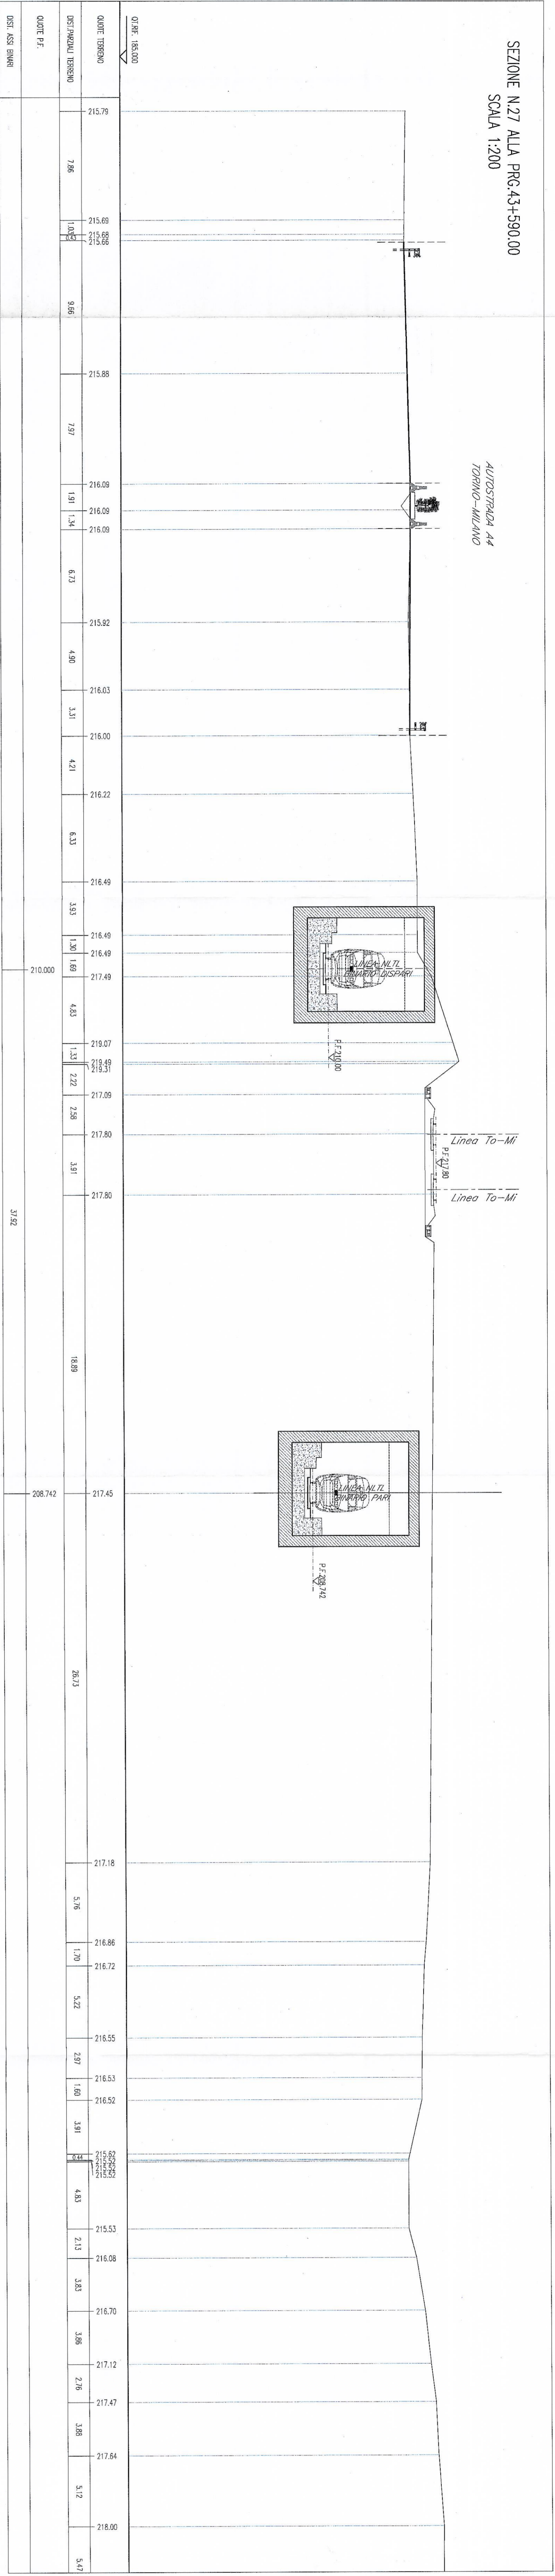


SEZIONE N.28 ALLA PRG.43+765.00
SCALA 1:200

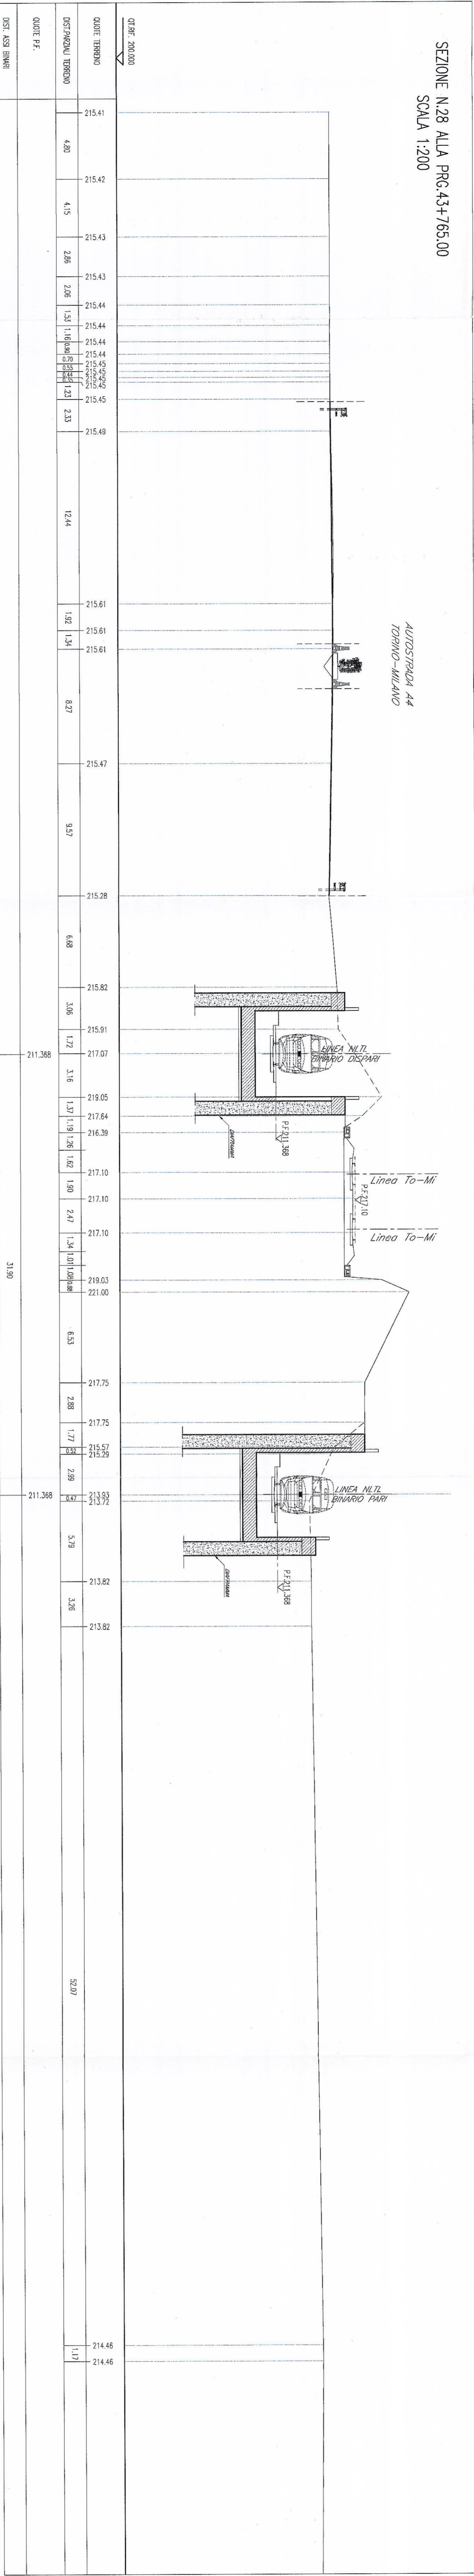

SEZIONE N.29 ALLA PRG.43+845.00
SCALA 1:200

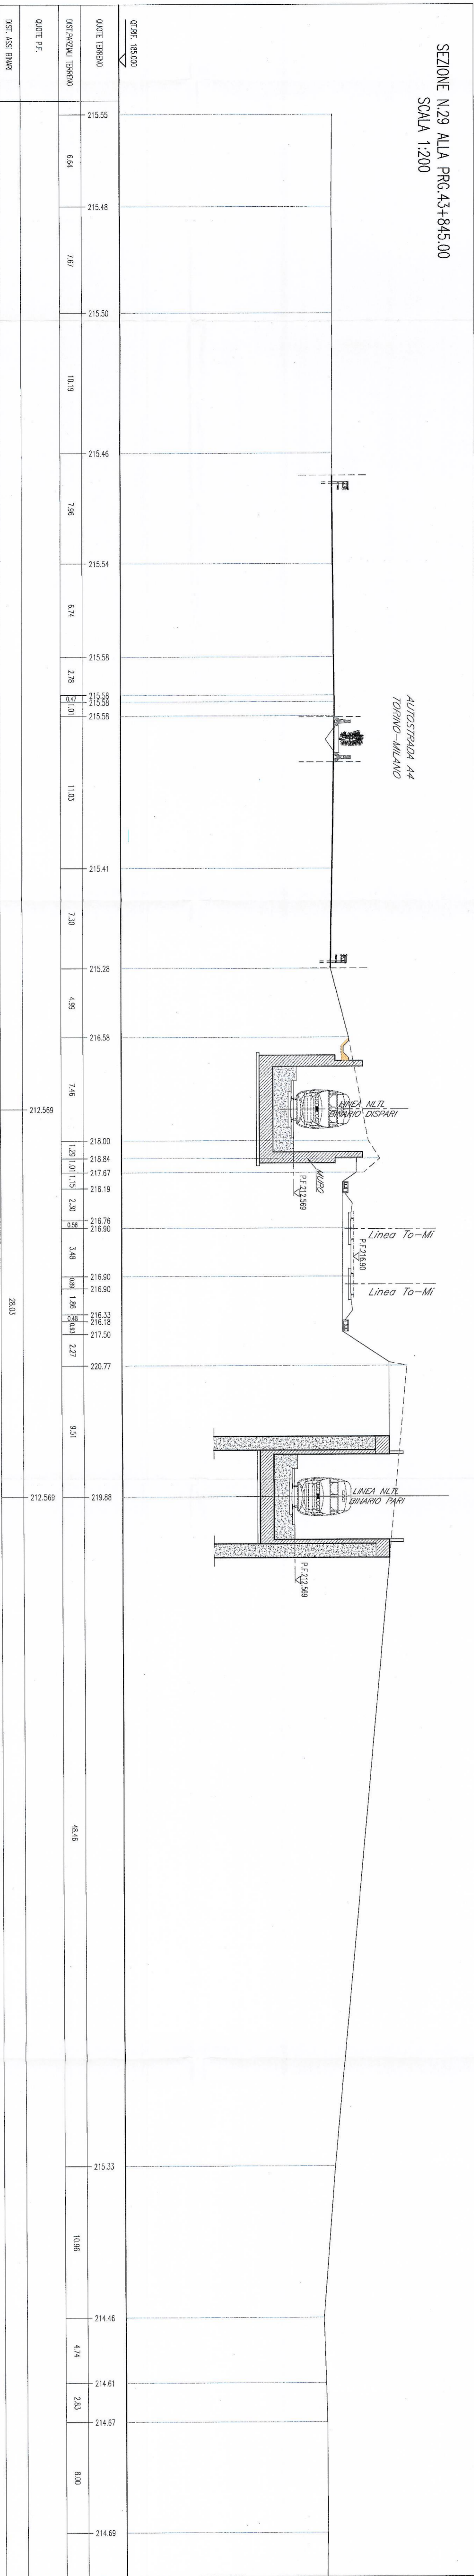

SEZIONE N.30 ALLA PRG.45+070.00
SCALA 1:200

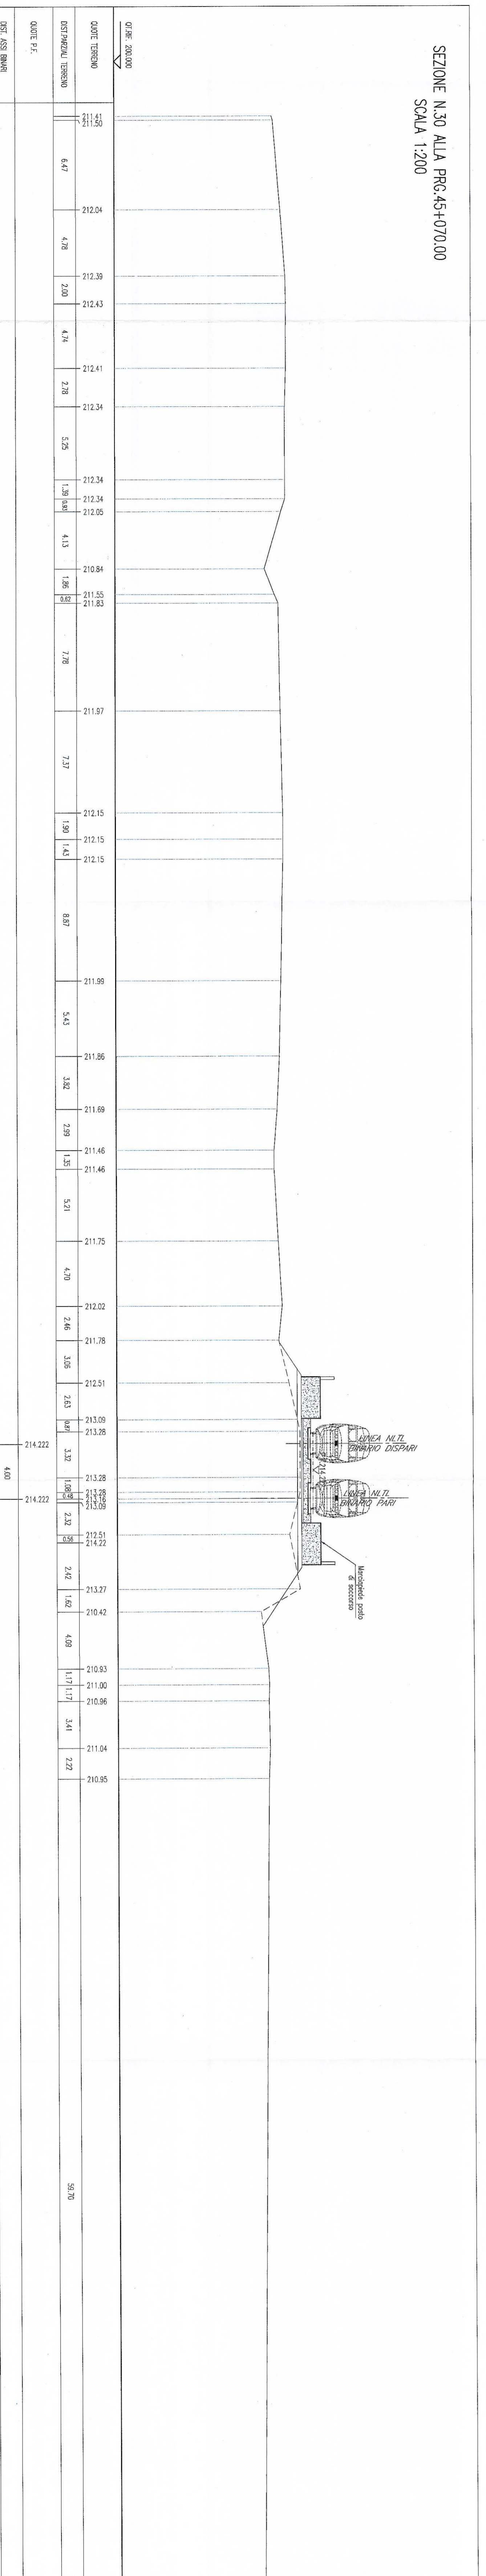

COMITENTE:

PROGETTAZIONE:

U.O. : PROGETTAZIONE LINEE E NODI
 PROGETTO PRELIMINARE L.O. N.443/01
 NUOVA LINEA TORINO-LIONE
 TRATTA NAZIONALE
 CORRIDOIO DI RIFORNIMENTO - Linea Tratta Interzonale - Salerno-Genova
 Sezioni coordinate N. 27-28-29-30

SCALA: 1:200

CONFERMA LOTTI FINE ENTE TIPO DOC OPERAZIONALE PROGR. REV.

0040 00 R 13 M9 IF0001 009 A

ITALFER
 GRUPPO FERROVIARIA ITALIANA
 GRUPPO FERROVIE DELLO STATO

THE DOCUMENT IS THE PROPERTY OF ITA S.p.A.
 No part of this document may be reproduced without the written permission of ITA S.p.A.