




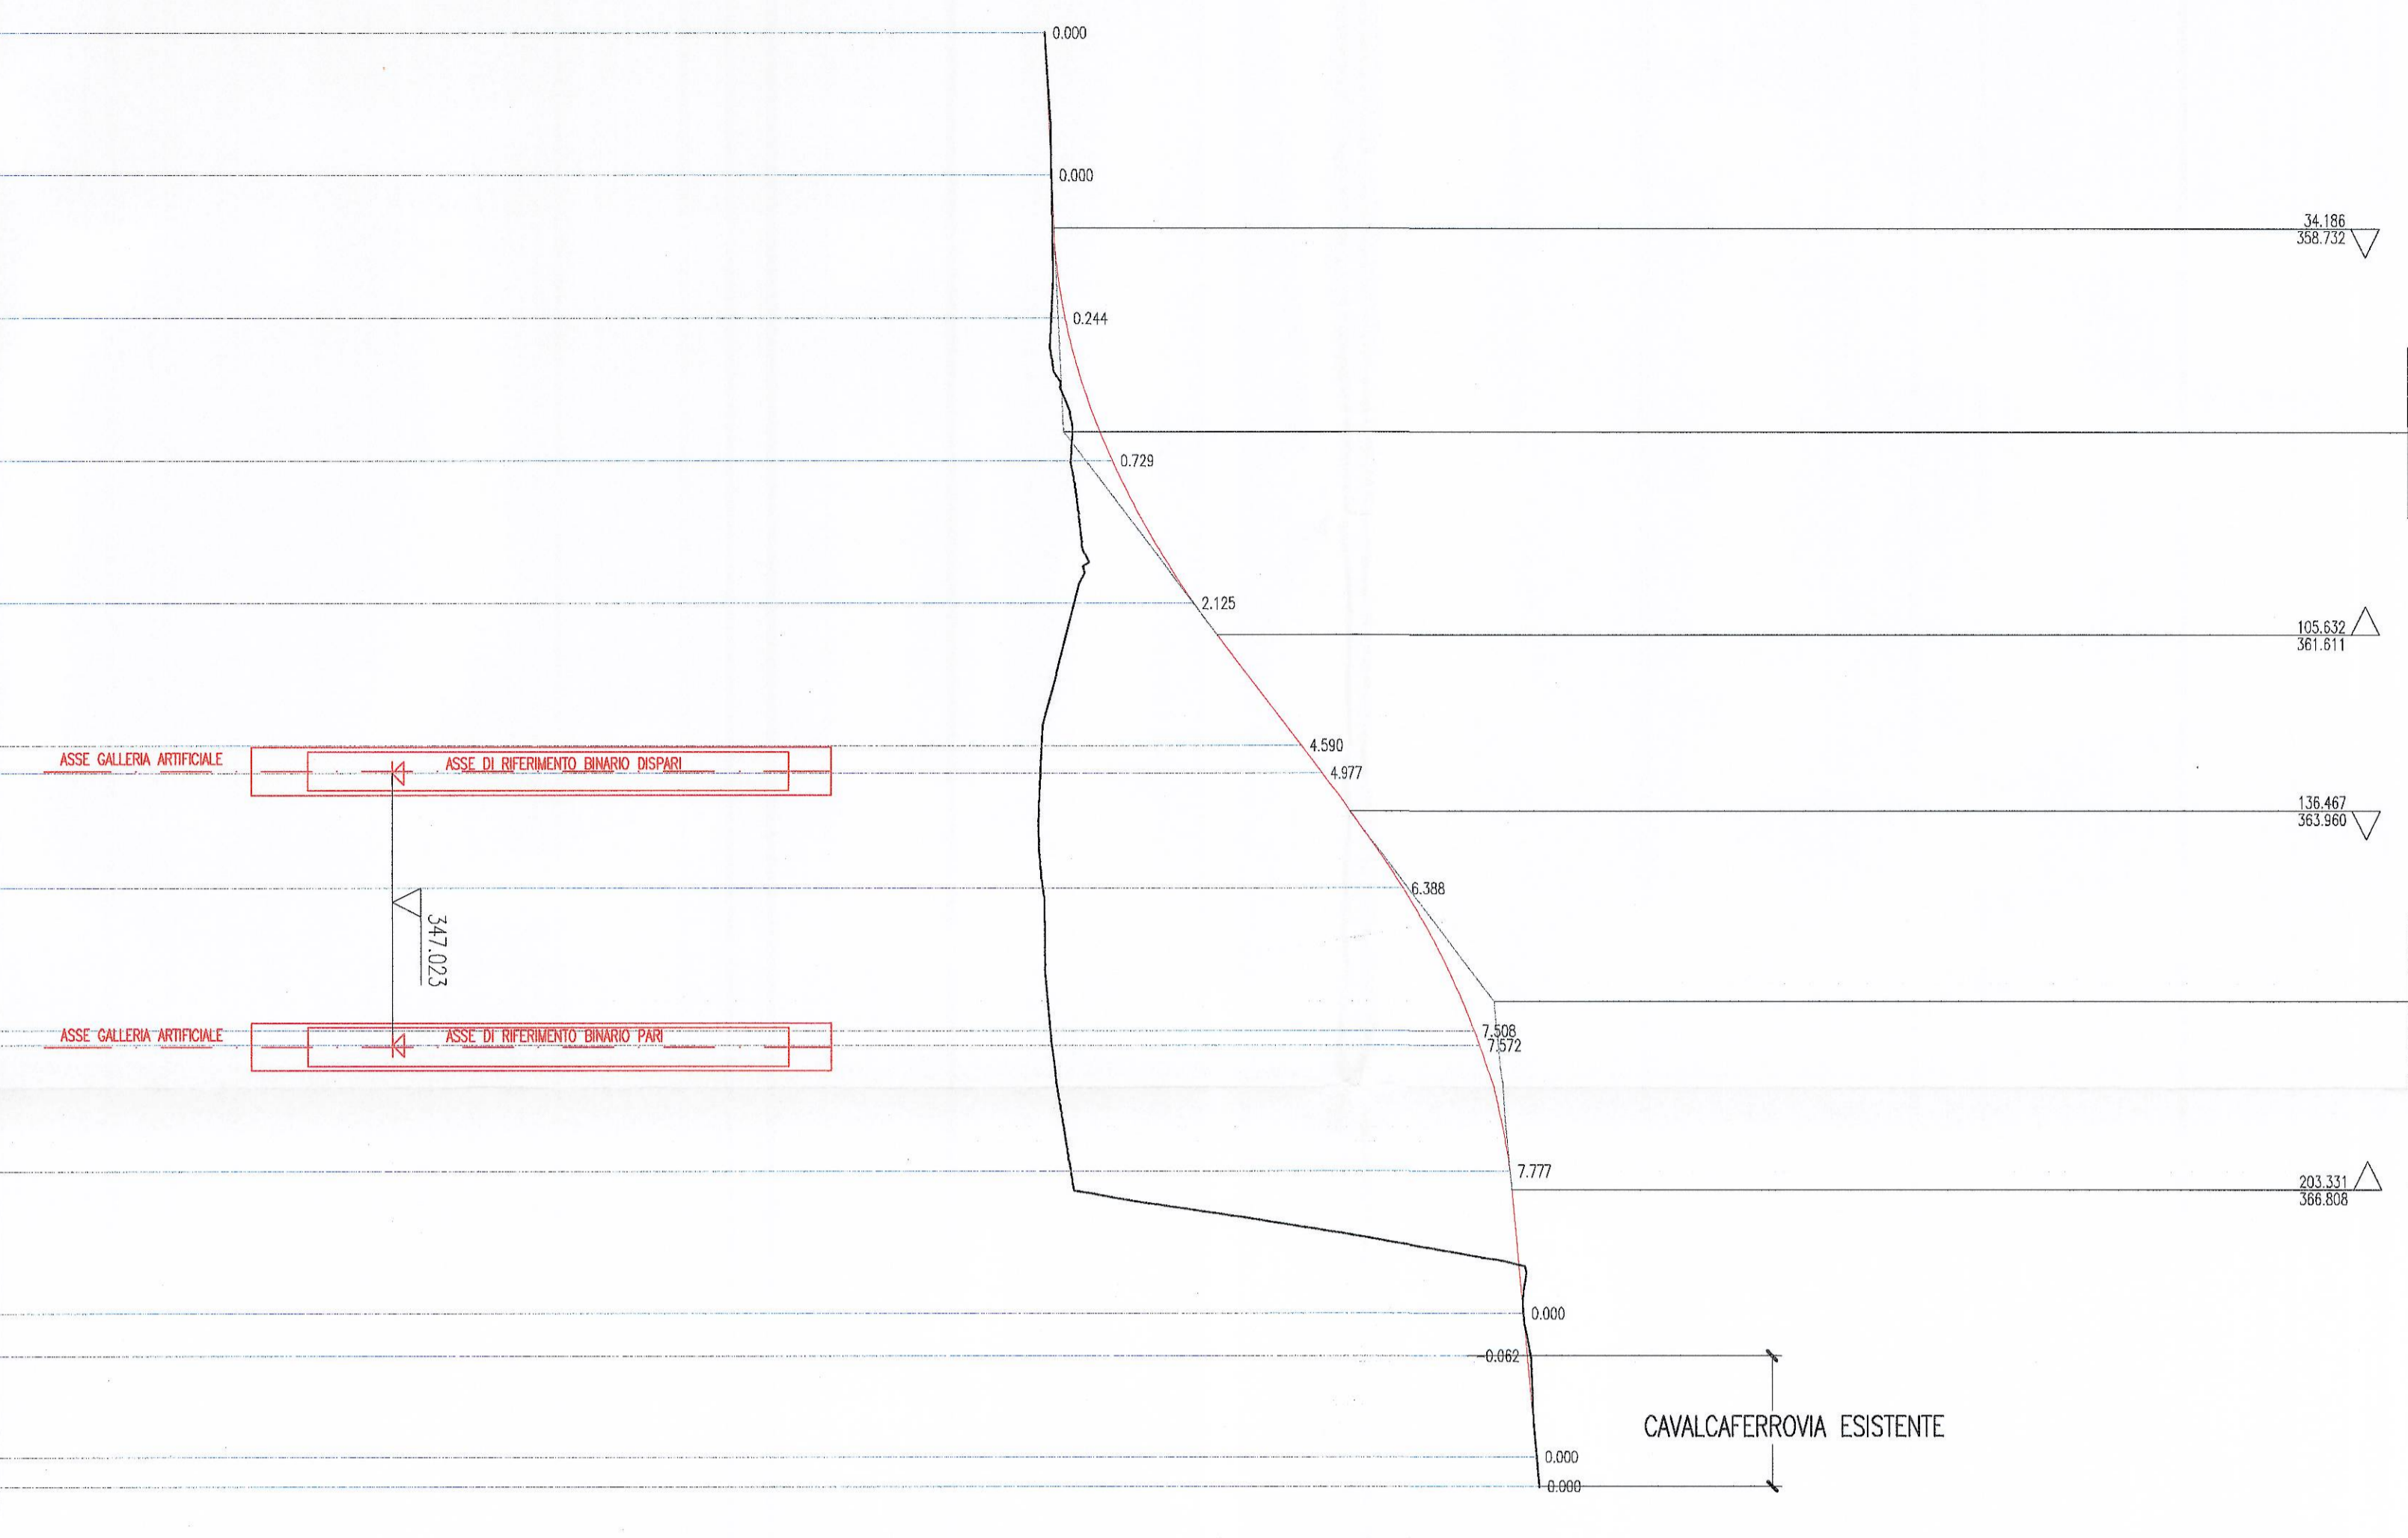



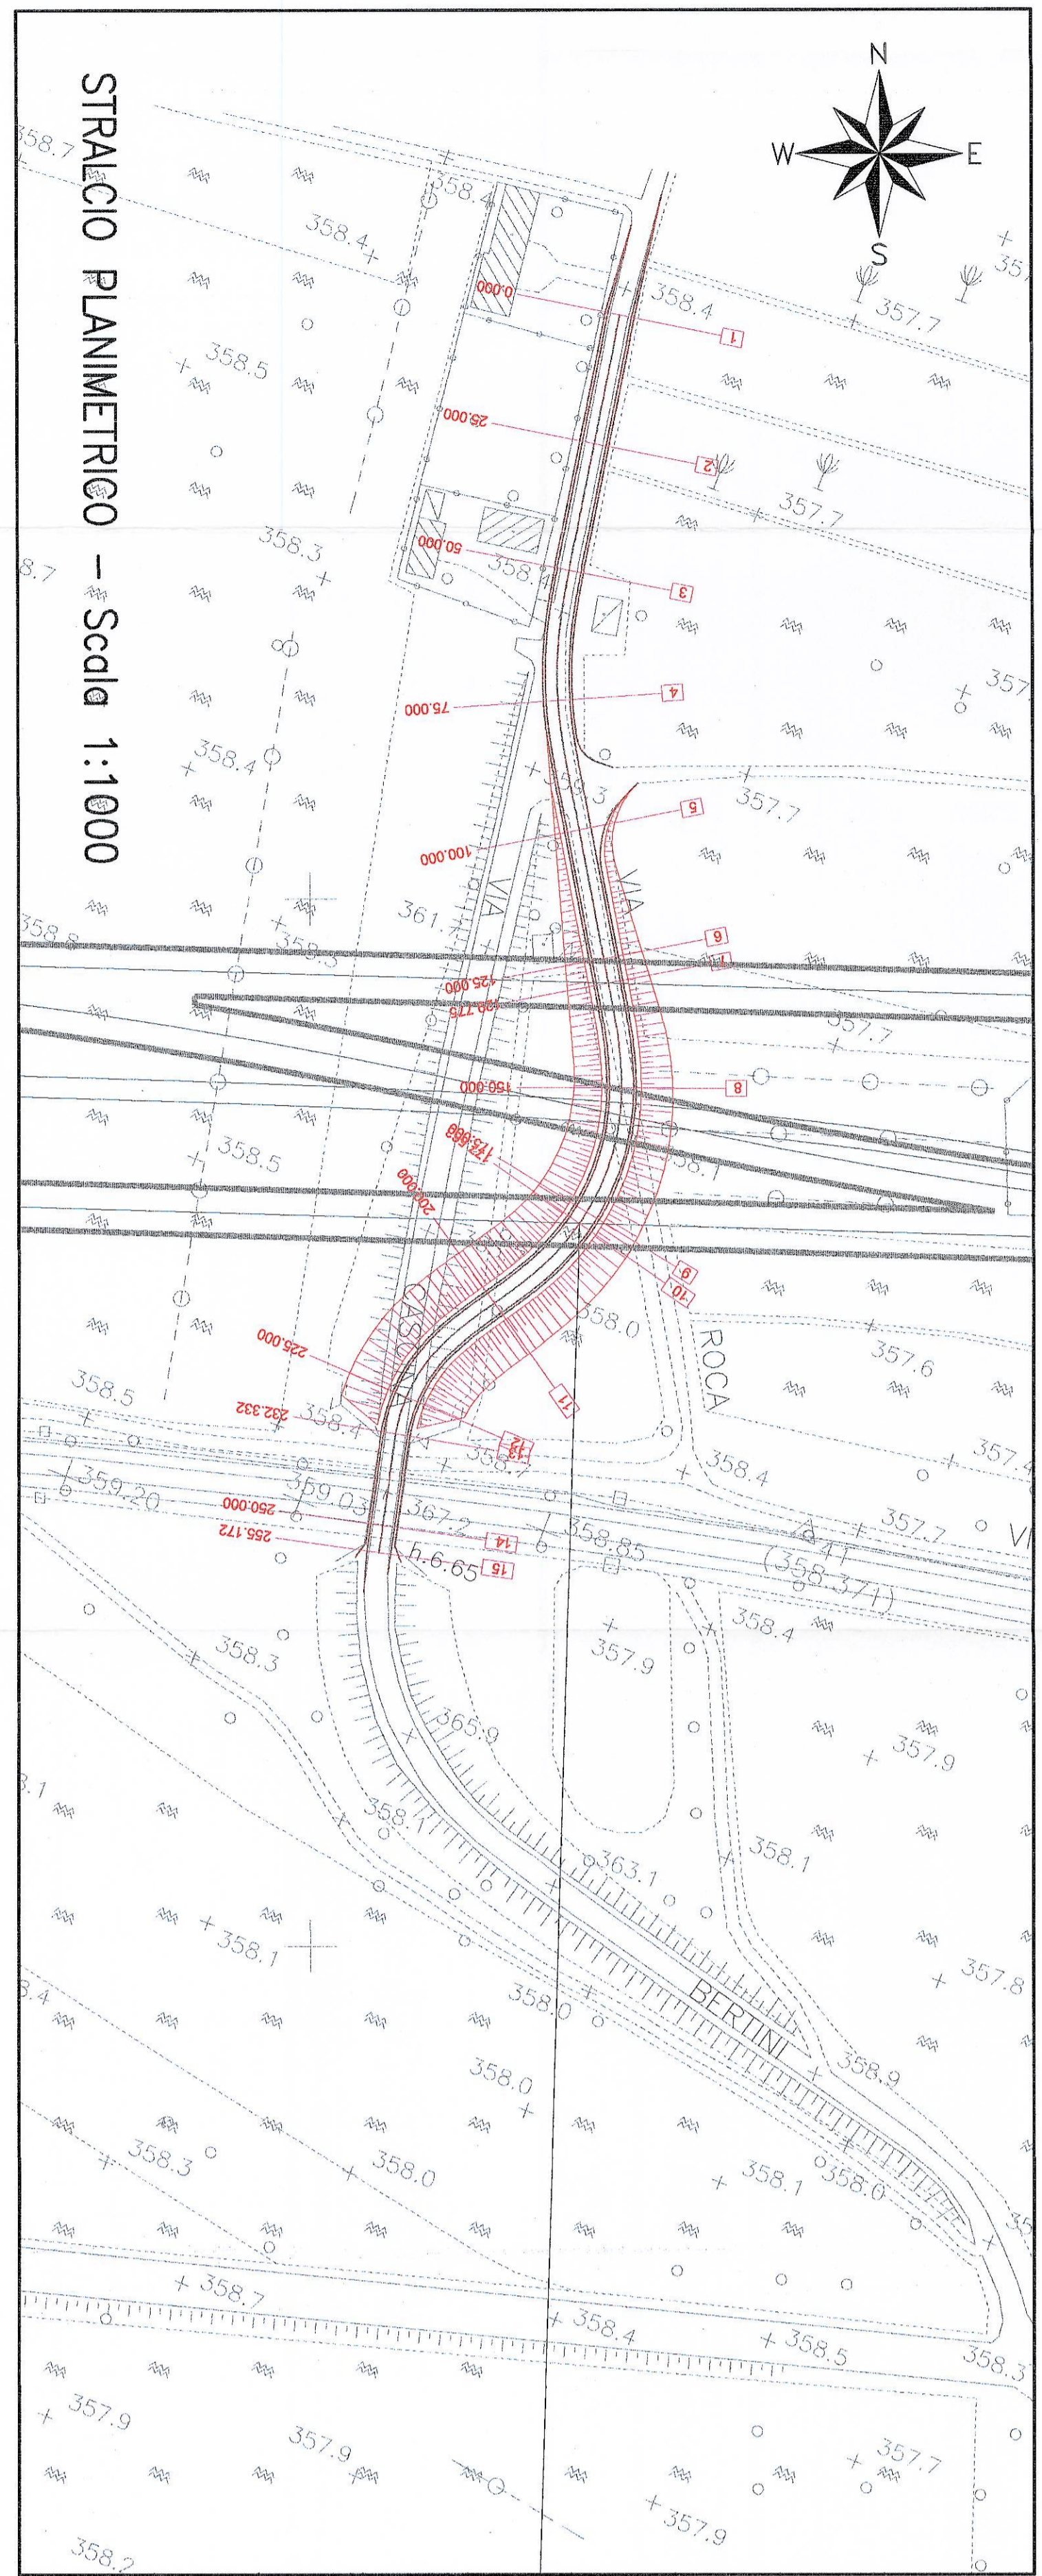

UBICAZIONE DELL' OPERA  



SEZIONE TRASVERSALE TIPO

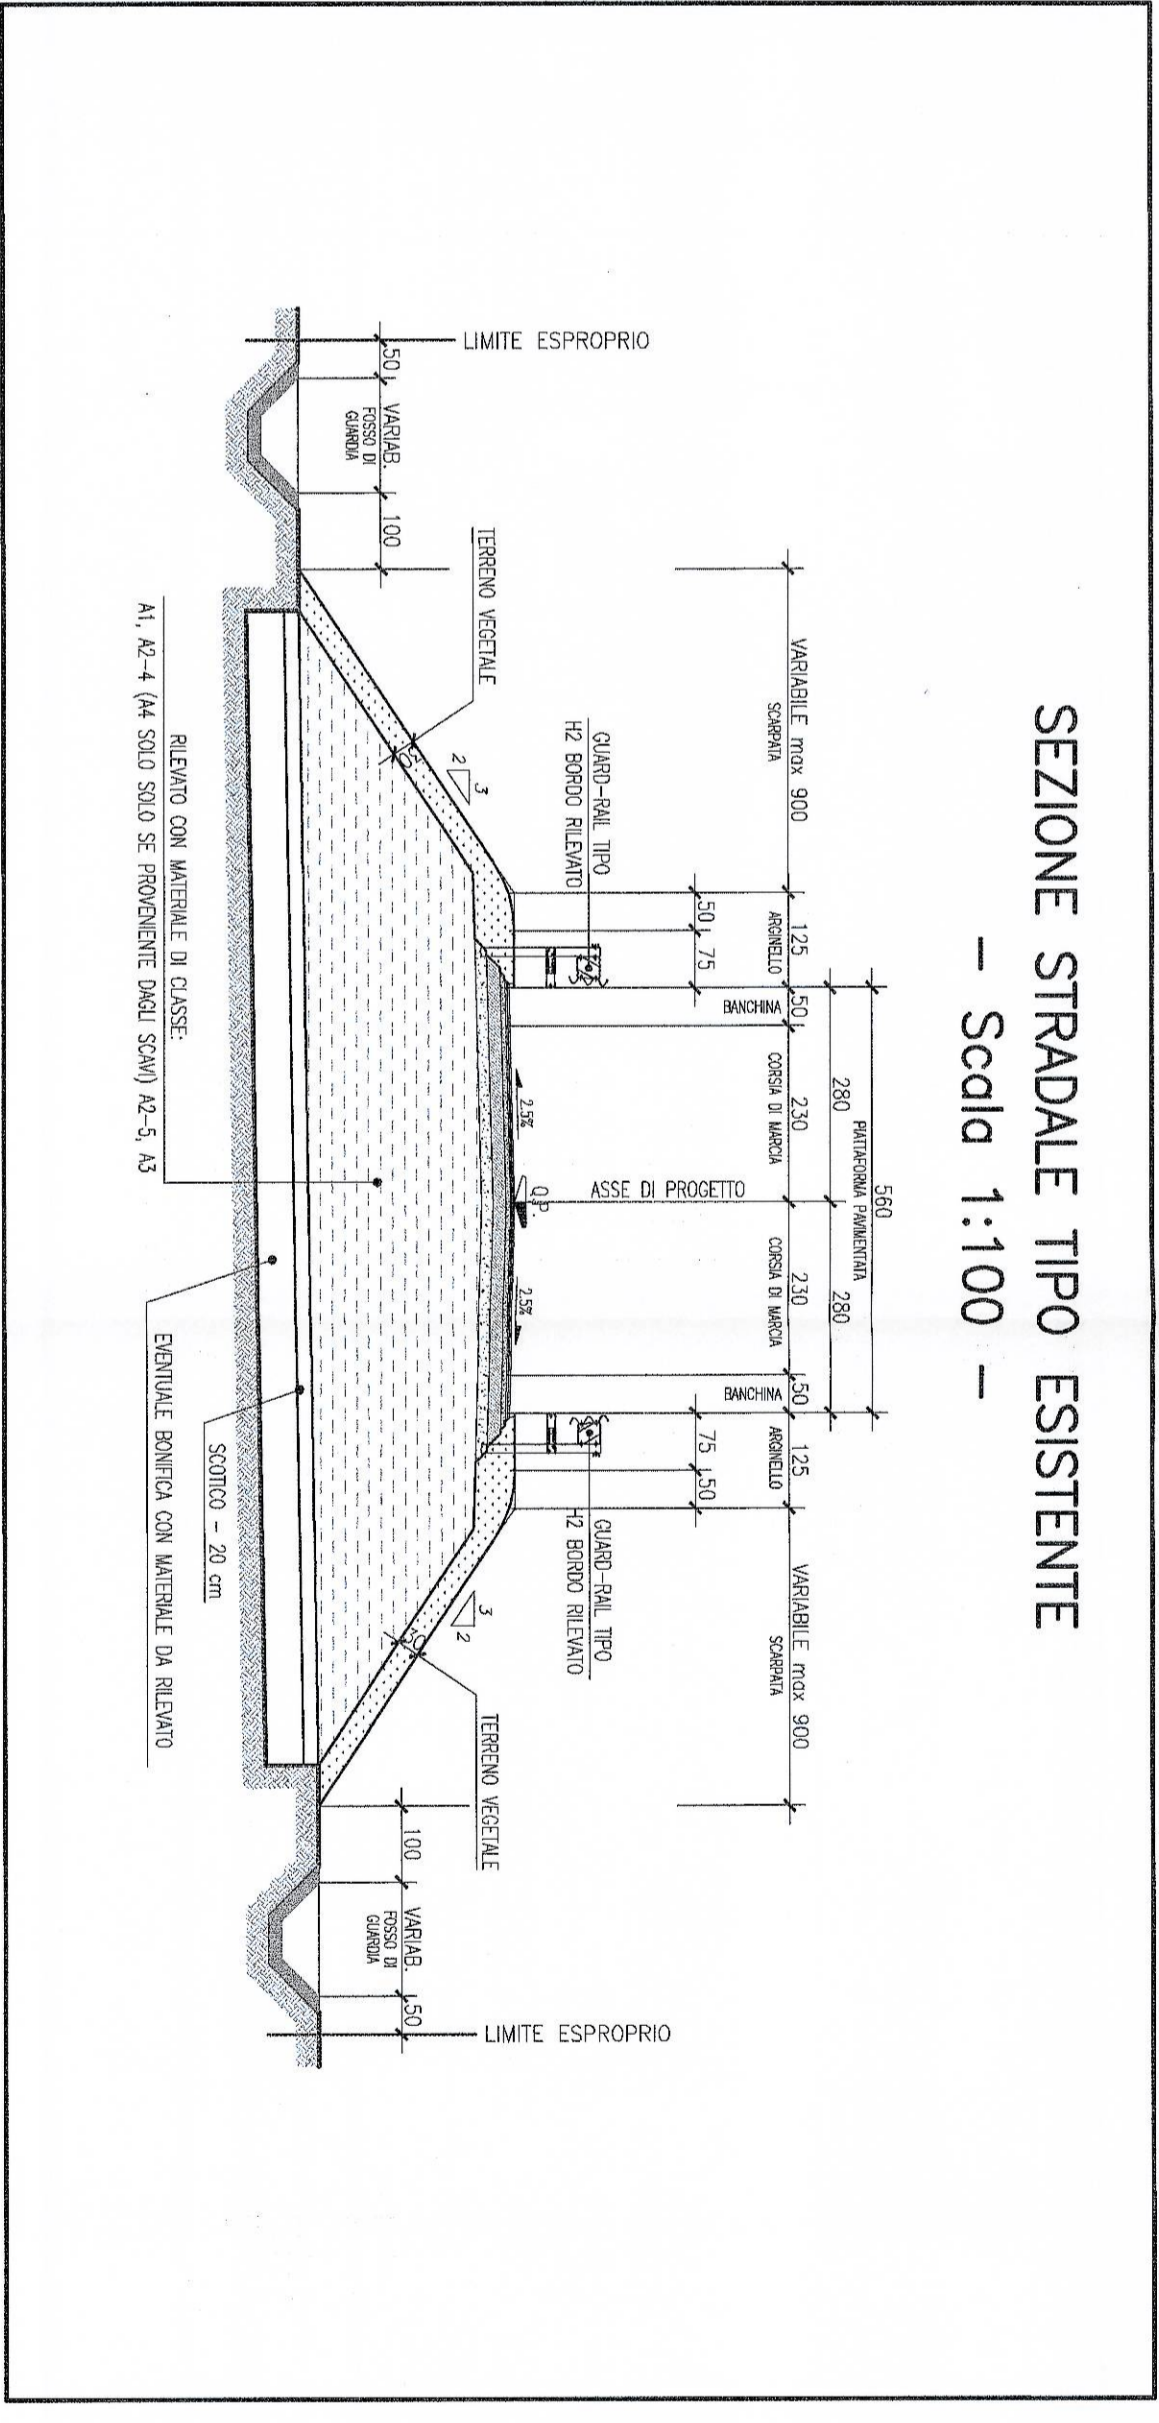

SEZIONE STRADALE TIPO ESISTENTE  
- Scala 1:100 -

PARTICOLARE PAVIMENTAZIONE  
Scala 1:20

**COMITENTE:**  
**IRFI**  
 IRI  
 GRUPPO FERROVIARIO DELLO STATO

**PROGETTAZIONE:**  
**ITALFERR**  
 GRUPPO FERROVIARIO DELLO STATO

**U.O. : PROGETTAZIONE LINEE E NODI**  
**PROGETTO PRELIMINARE L.O. N.443/01**  
**NUOVA LINEA TORINO LIONE**  
**TRATTA NAZIONALE**  
**CORRIDOIO DI RIFERIMENTO - limite Tratta Internazionale - Settimo Torinese**  
**DEMAZIONE PROMVISORIA - Via Casino Bergomi**  
**PLANOPROFICO - SEZIONE TIPO**

**COMMESSA:** LOTTO FASE ENTE TIPO/DOC. OPERAZIONE/PROGR. REV.  
 D040 00 R 13 P7 I-F0005 001 A

**DATA:** Direzione: Milano Data: 04/03/03  
 Emulione: Milano Data: 04/03/03  
 Approvazione: Milano Data: 04/03/03  
 Approvazione: Milano Data: 04/03/03

**ITOLFERR**  
 U.O. PROGETTAZIONE LINEE E NODI  
 GRUPPO FERROVIARIO DELLO STATO  

