

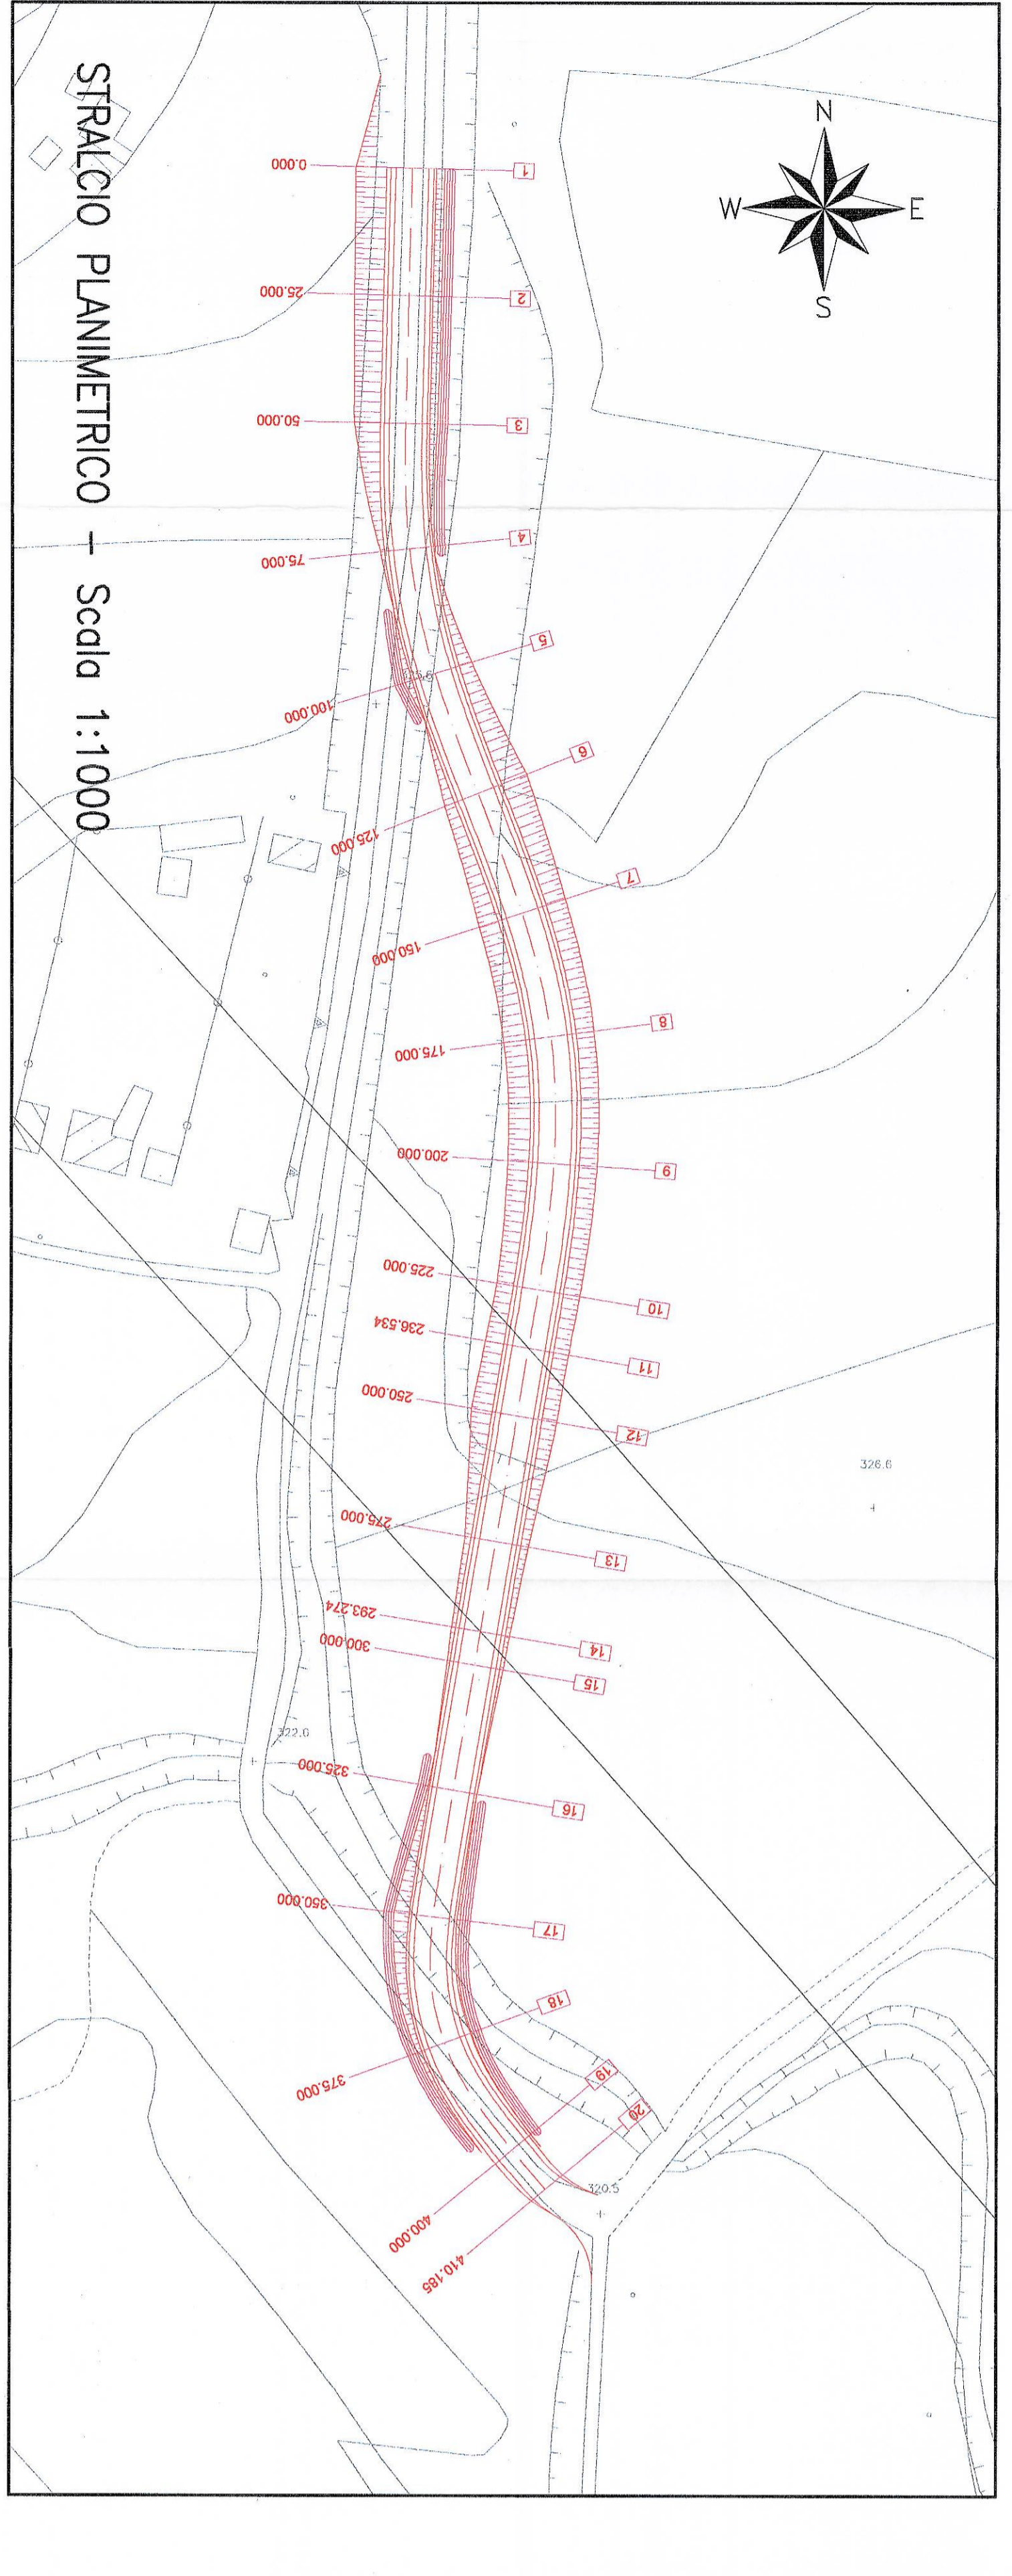



DATE	15/01/2024
PROGETTISTA	ITALFERRA
SCALE	1:1000 / 1:100
PRODOTTORE	GRUPPO FERROVIE DELLO STATO
PROGETTO	PROGETTO PRELIMINARE L.O. N. 443/01
TRATTA	TRATTA NAZIONALE
SEZIONE	SEZIONE TIPO F2
PROFLO	PROFLO LONGITUDINALE

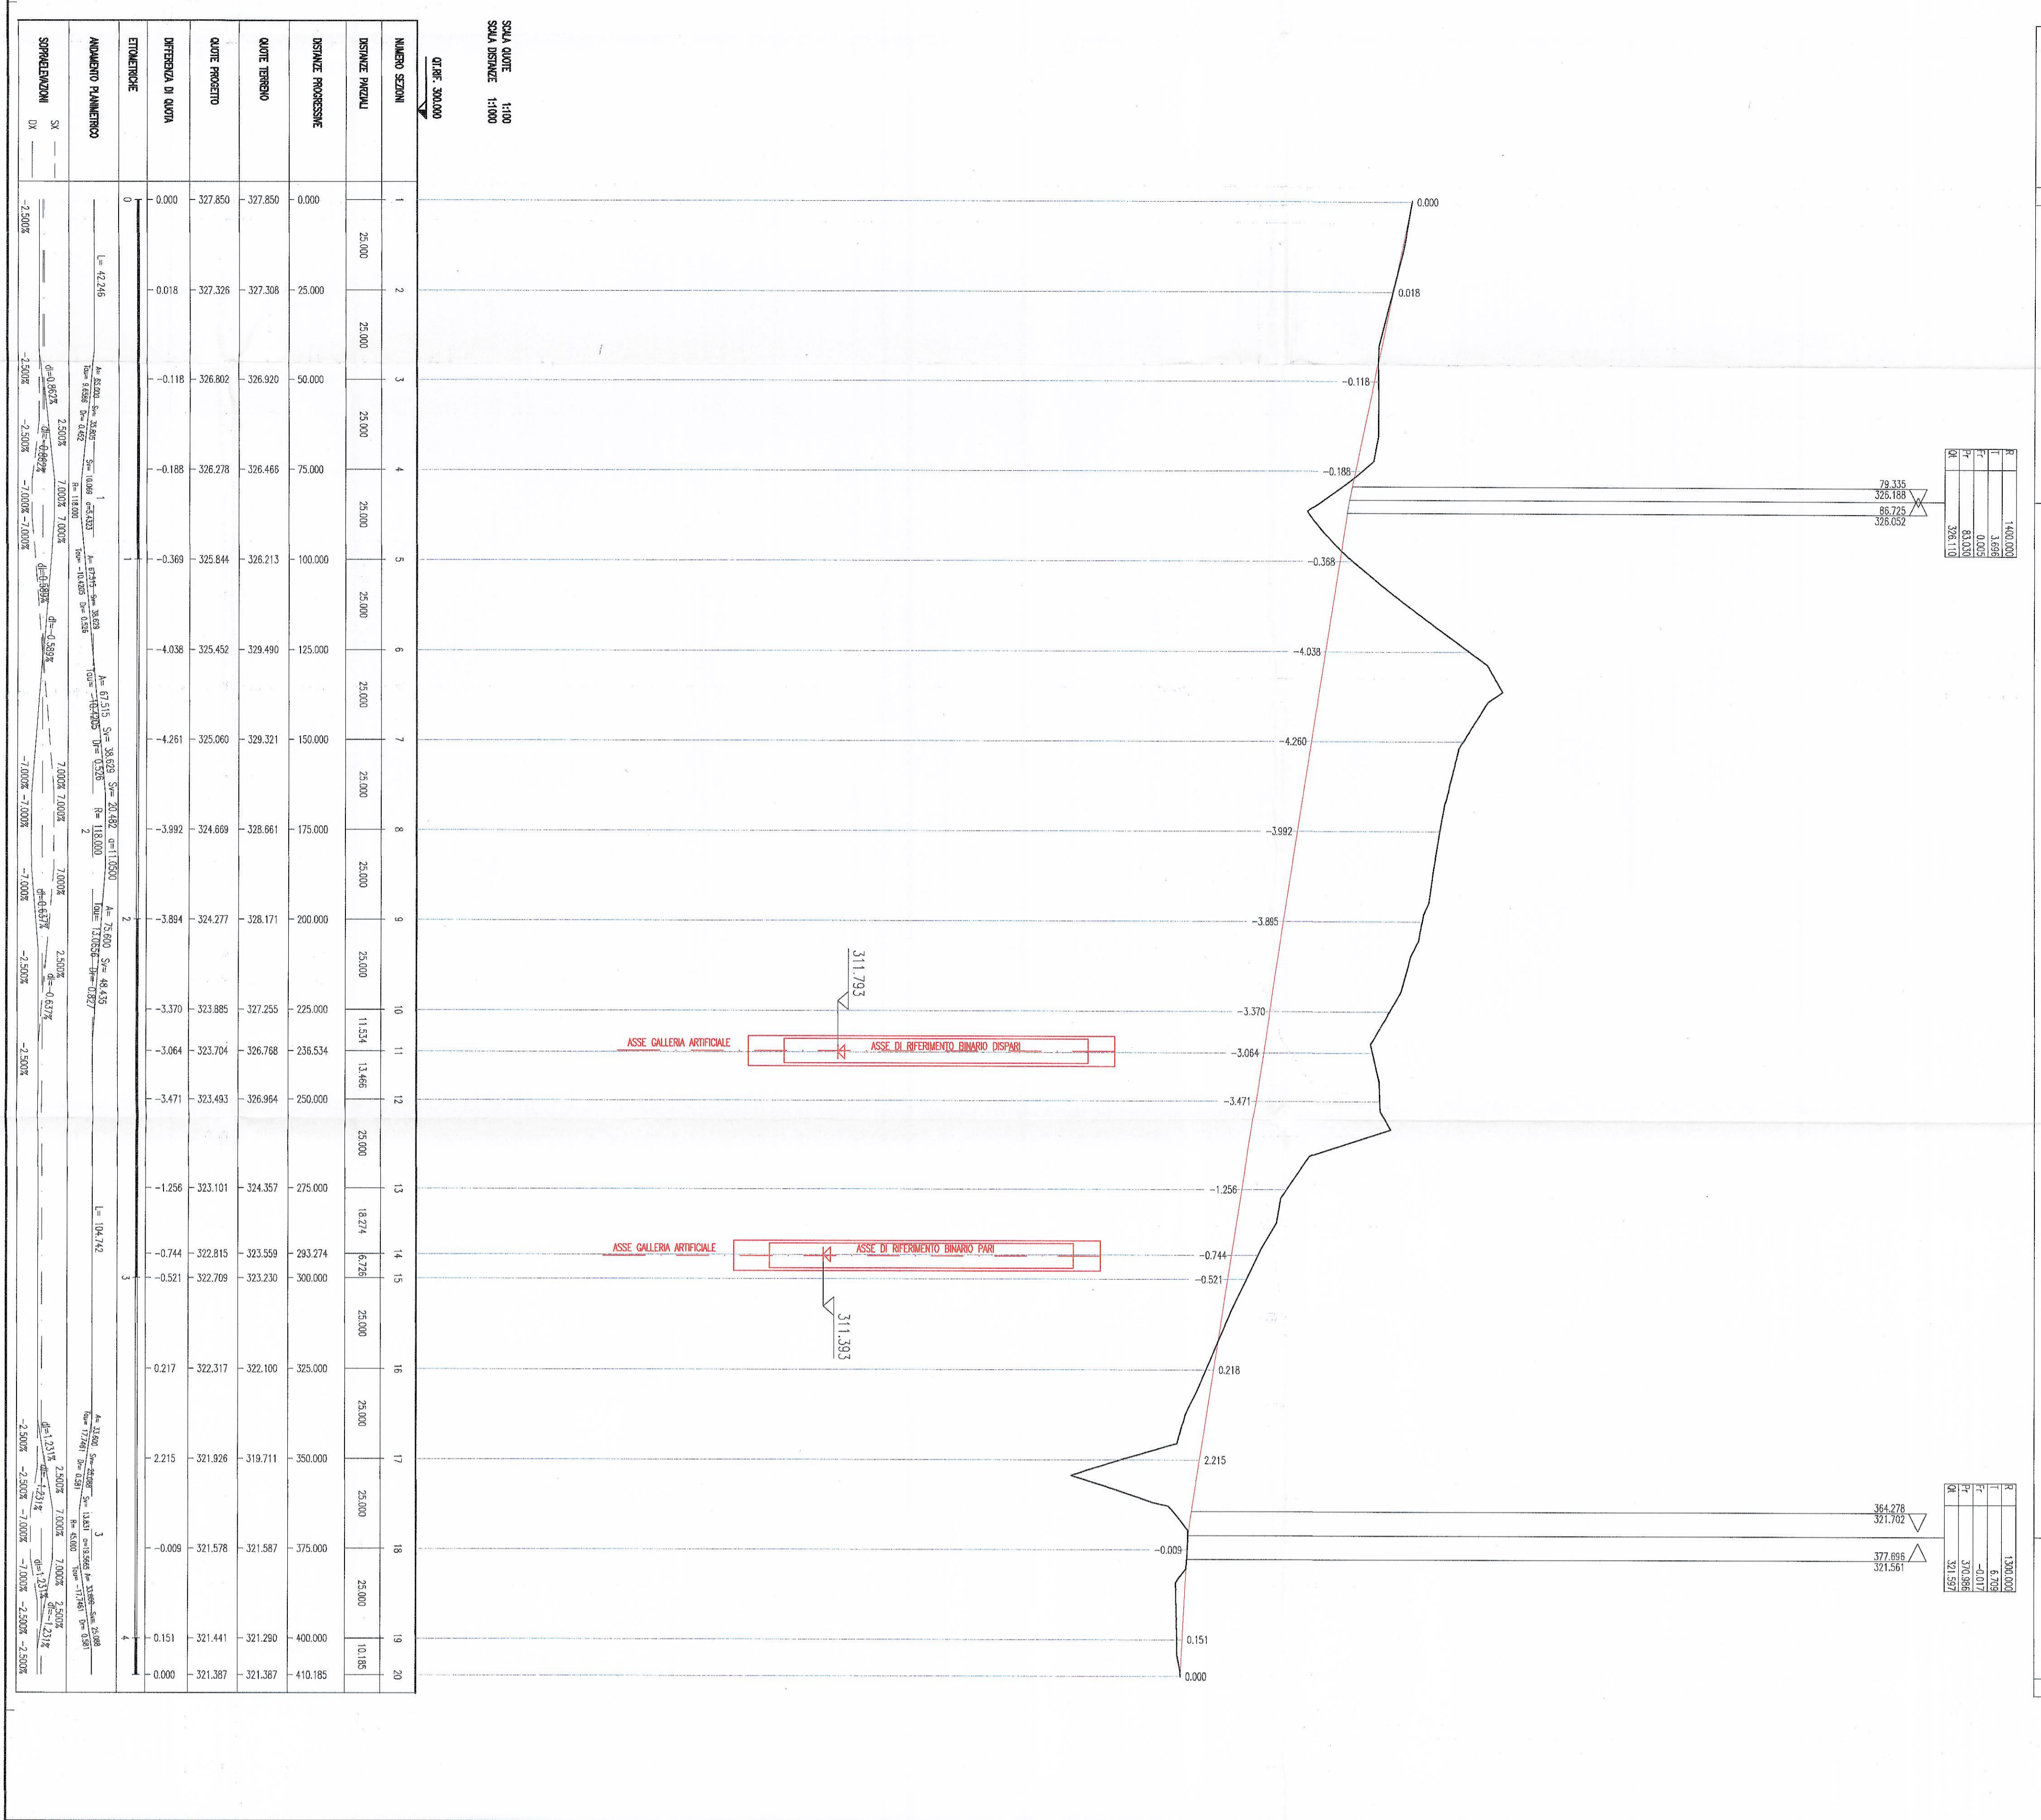


UBICAZIONE DELL' OPERA
STRALCIO PLANIMETRICO - Scala 1:5000

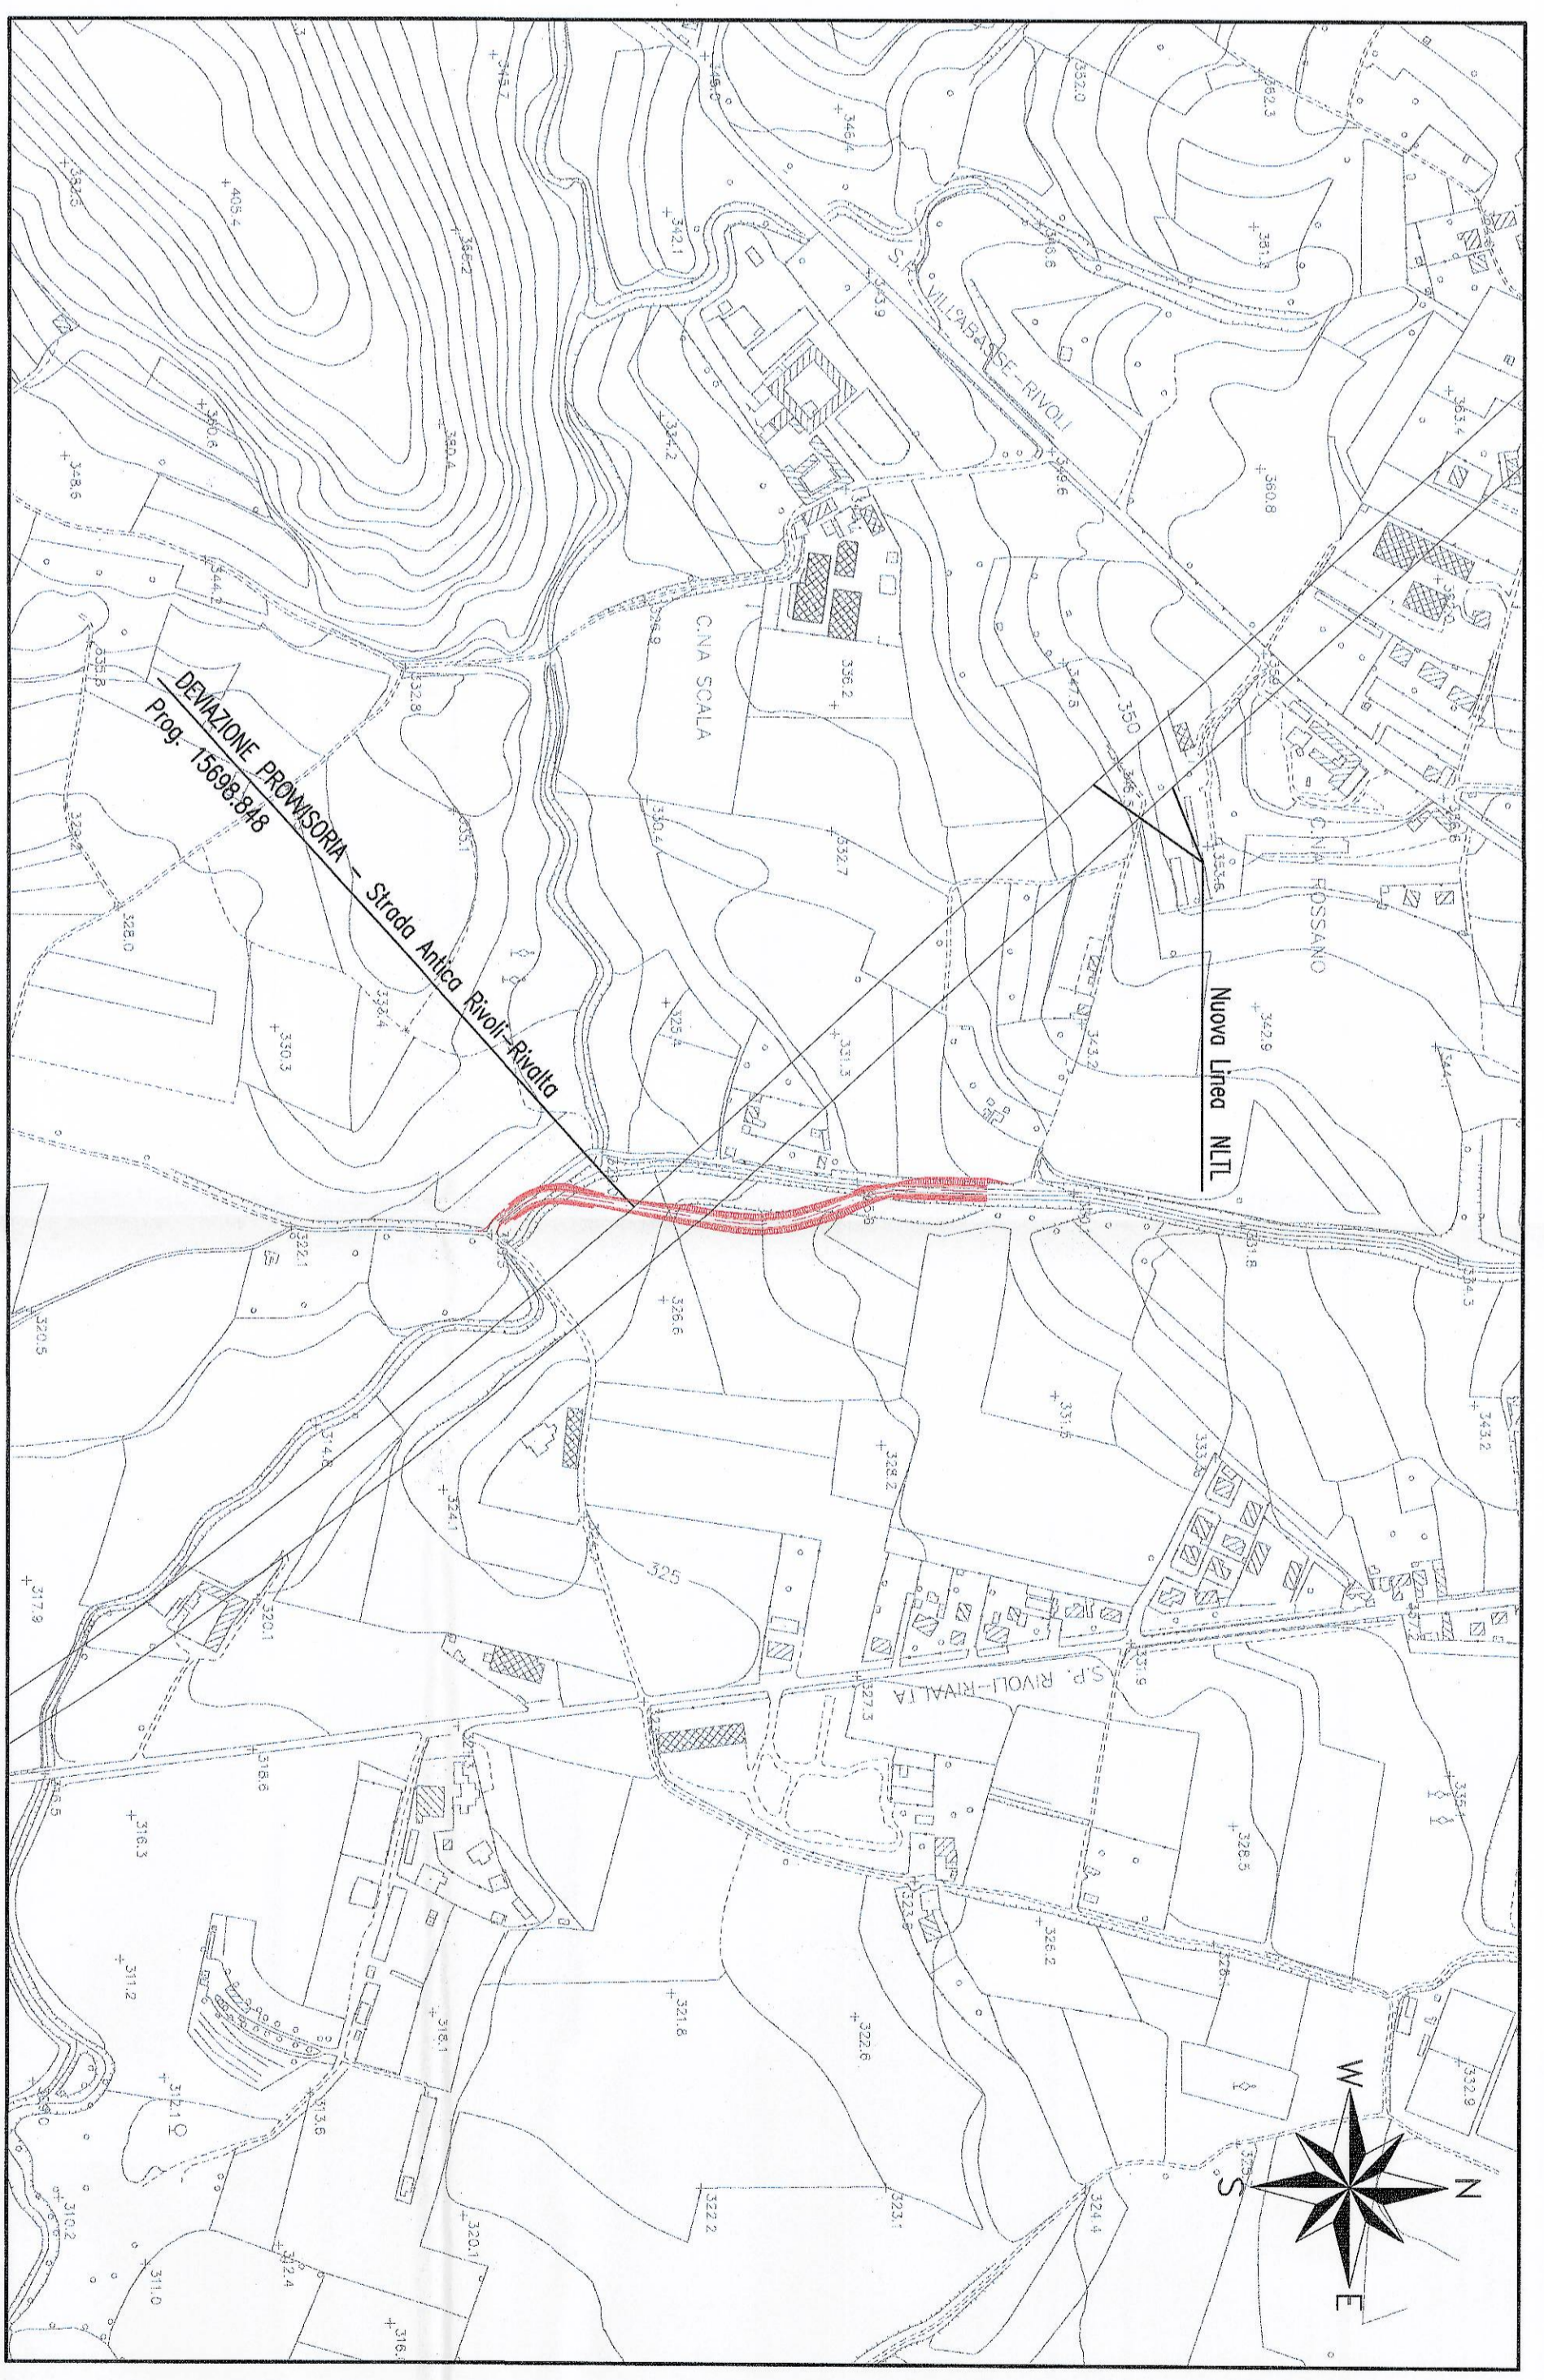

SEZIONE TRASVERSALE TIPO

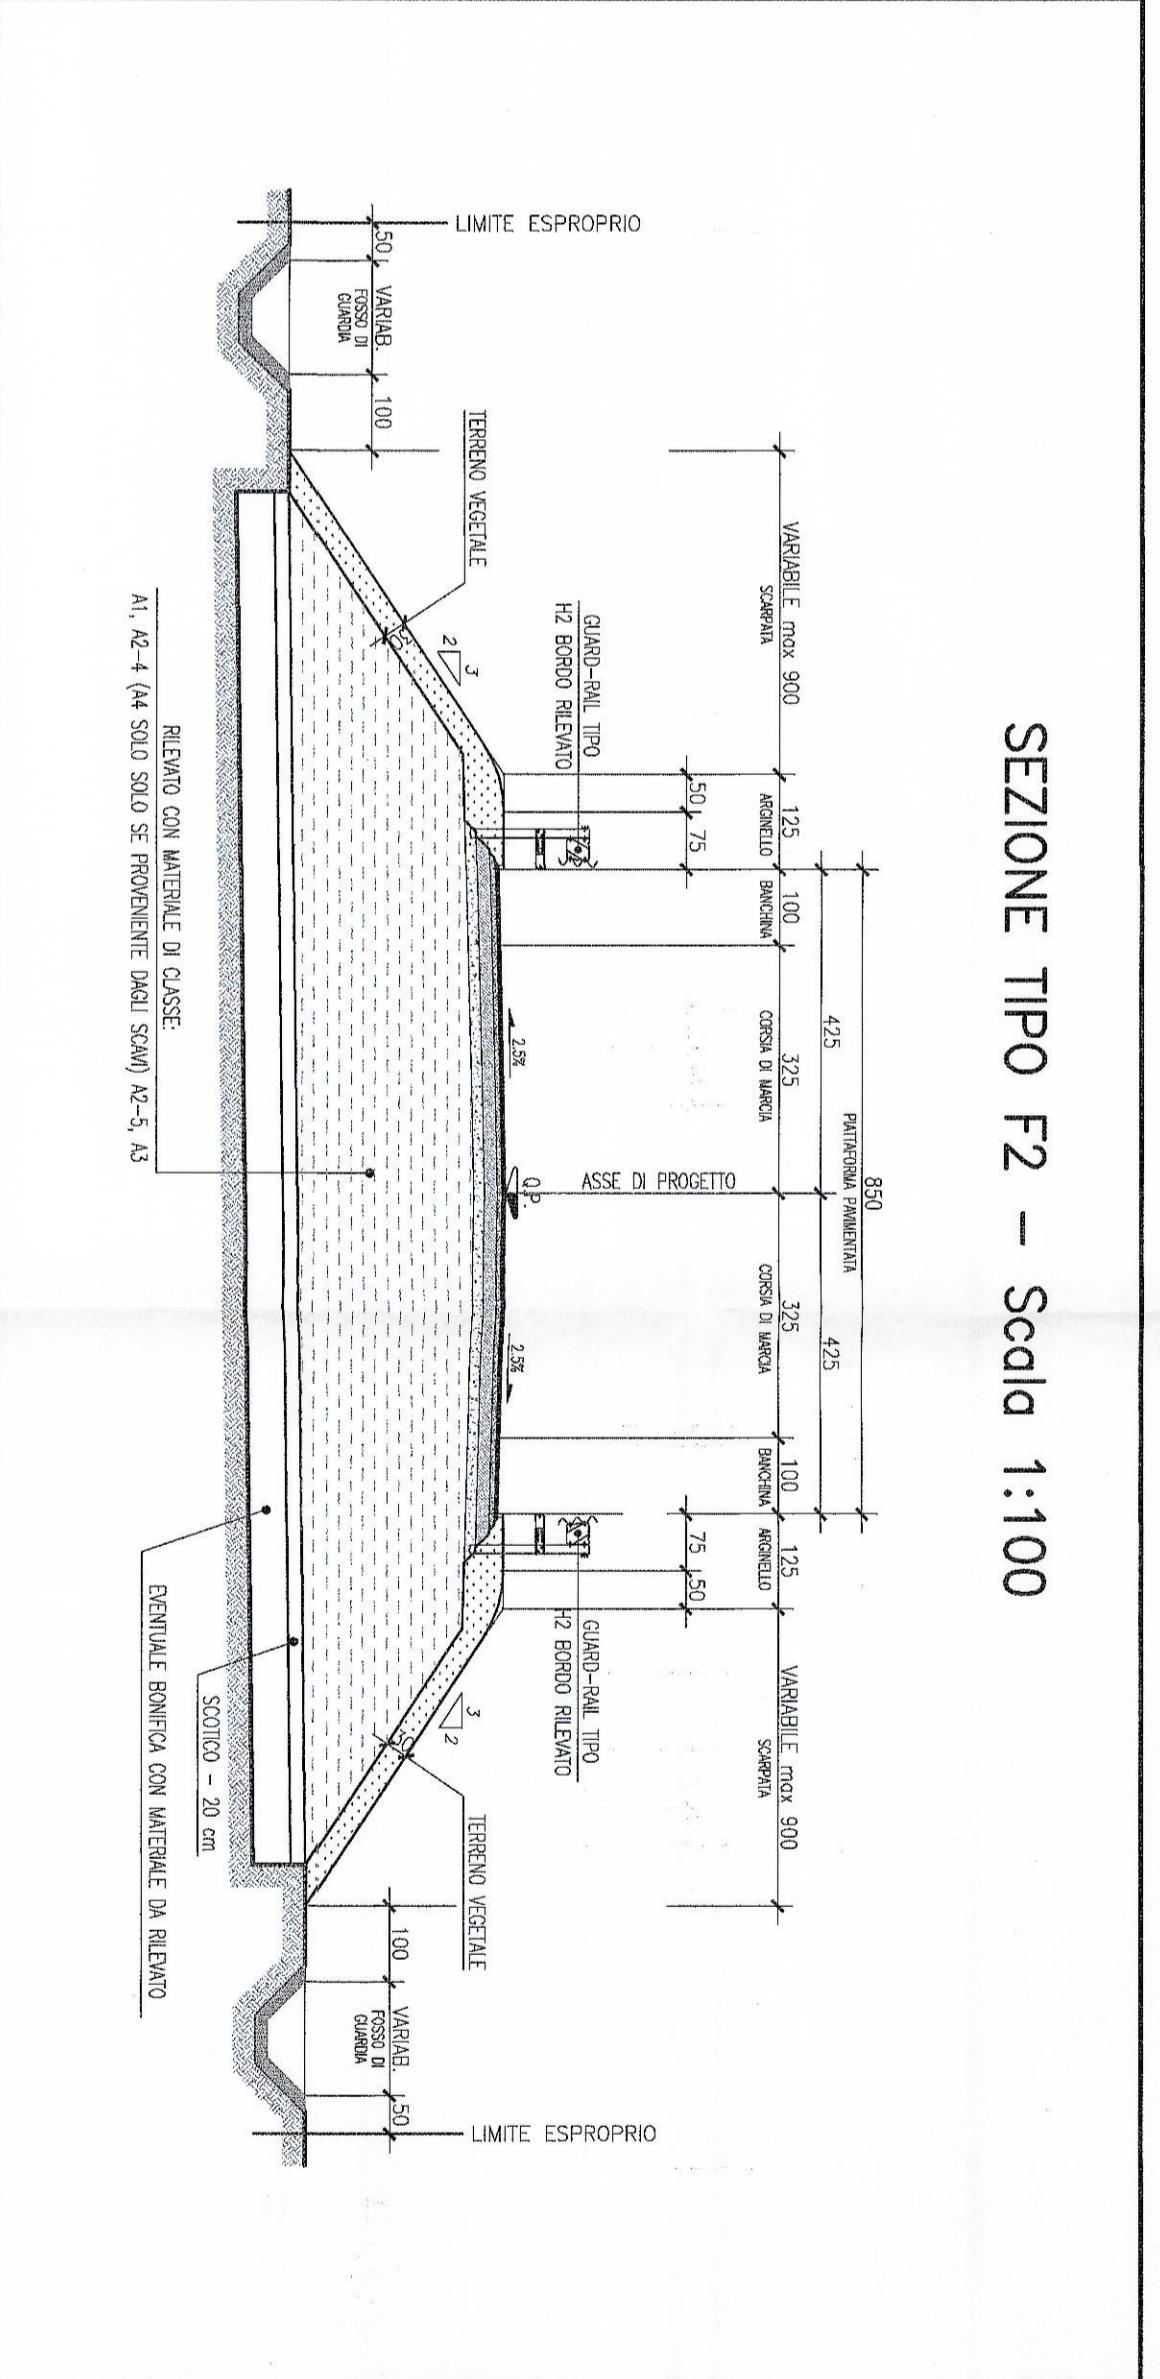

PARTICOLARE PAVIMENTAZIONE
TIPO F2 - Scala 1:20

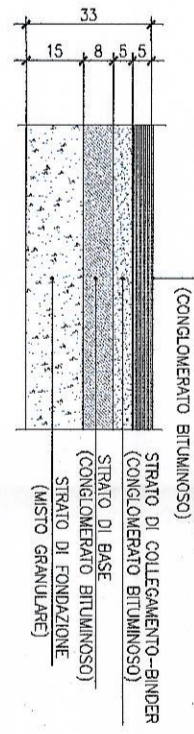

COMITENTE:
GRUPPO FERROVIE DELLO STATO
ITALFERRA

PROGETTAZIONE:
GRUPPO FERROVIE DELLO STATO
ITALFERRA

U.O. : PROGETTAZIONE LINEE E NODI
PROGETTO PRELIMINARE L.O. N. 443/01

NUOVA LINEA TORINO LIONE
TRATTA NAZIONALE
CORRIDOIO DI RIFERIMENTO - Limite Tratto Internazionale - Settimo Torinese
DEVIAZIONE PROVVISORIA - Strada Antica Rivoli-Rivello
PLANOPROFILO - SEZIONE TIPO

SCALA: 1:1000

COMMESSA LOTTO FASE INTE TIPO OCC OPERAZIONALE MODALITA' RECUP. REV.
DD40 00 R 13 P7 IF0005 003 A

Rev.	Descrizione	Modo	Data	Validato	Data	Autore	Data
A	Emulazione finale	7	04/07/10	[Firma]	04/07/10	[Firma]	04/07/10

ITALFERRA
 PROGETTAZIONE LINEE E NODI
 Dott. Ing. LUCA BERNARDINI
 Gruppo Ferrovie dello Stato