



SEZIONE TRASVERSALE TIPO

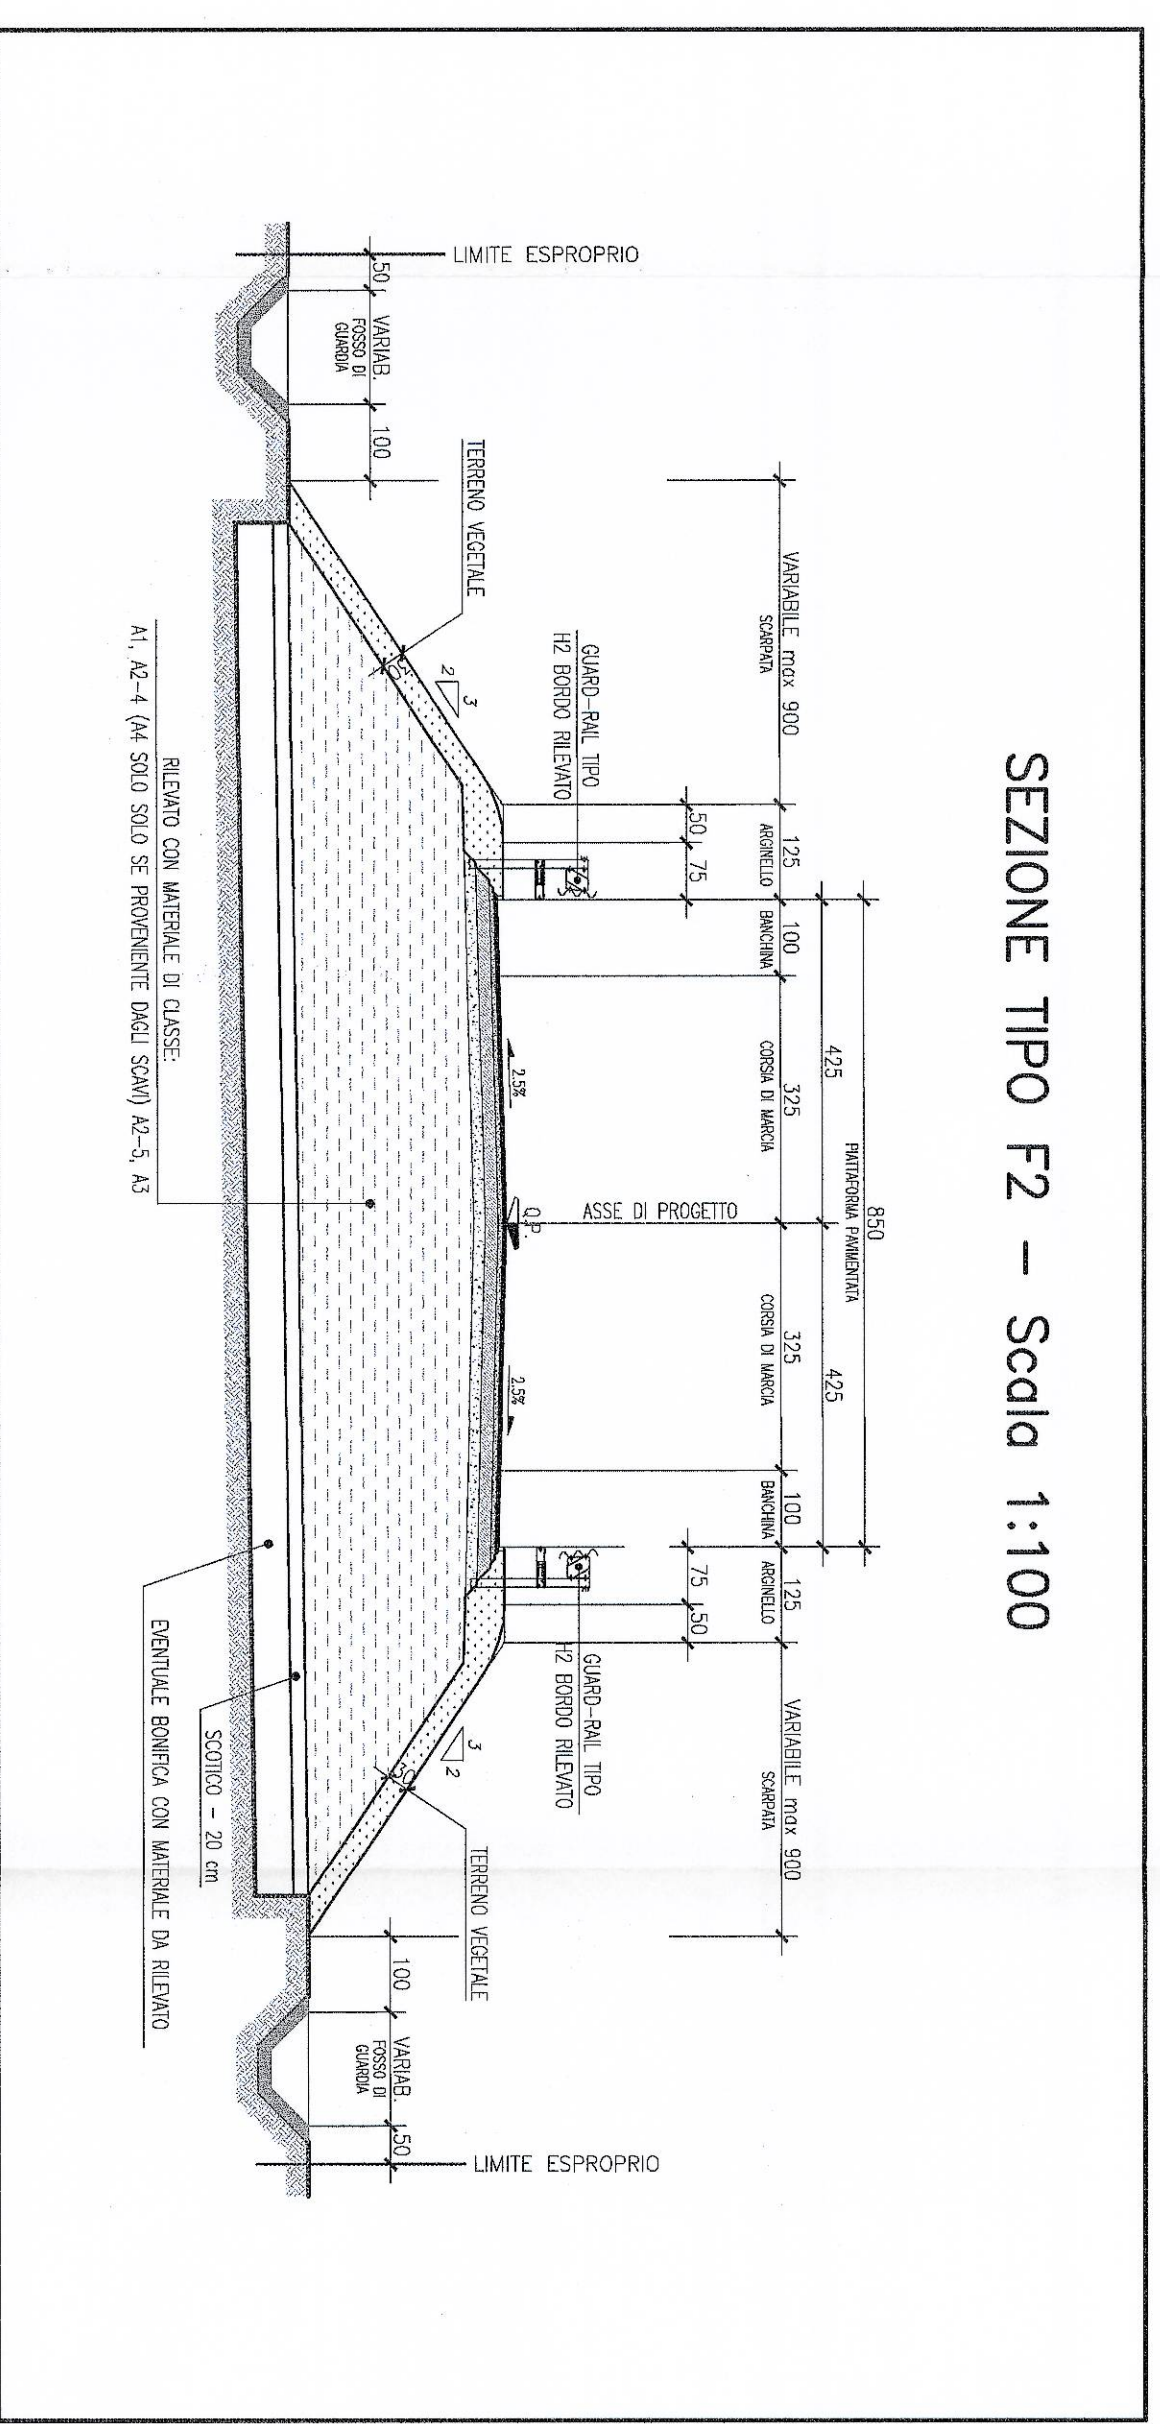

PARTICOLARE PAVIMENTAZIONE TIPO F2 - Scala 1:20

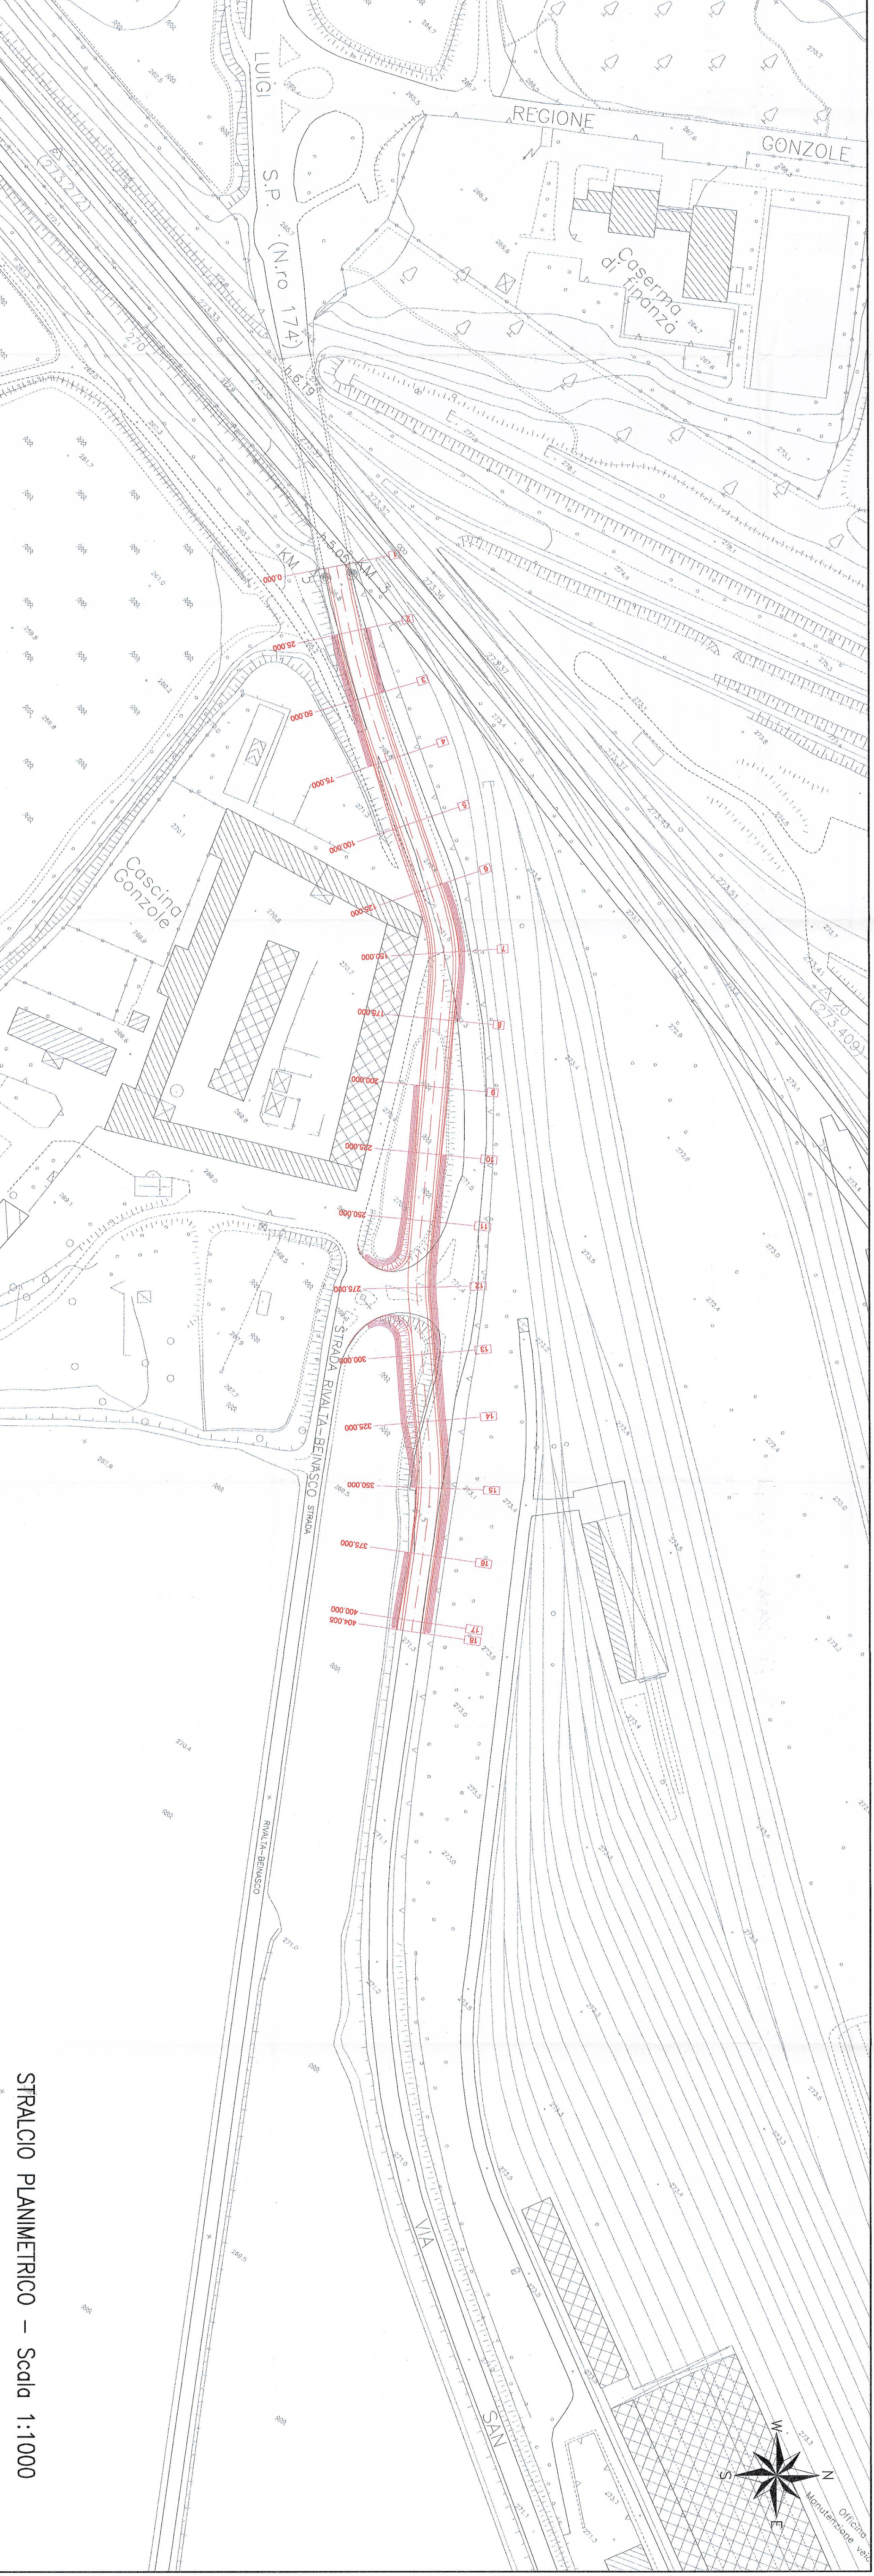

STRALCIO PLANIMETRICO - Scala 1:1000

COMMITTEE:
ITALFERR
 GRUPPO FERROVIE DELLO STATO

PROGETTATIONE:
ITALFERR
 GRUPPO FERROVIE DELLO STATO

U.O. : PROGETTAZIONE LINEE E NODI
PROGETTO PRELIMINARE I.O. N.449/01

NUOVA LINEA TORINO LIONE
TRATTA NAZIONALE
CORRIDOIO DI RIFERIMENTO - Limite Tratta Interregionale - Settimo Torinese
 DEMARCAZIONE PROVVISORIA - SP 175 Via San Luigi
 PLANORCHIO - SEZIONE TIPO

COMMESSA: LOTTO FASE SVE TIPO DOC. OPERAZIONALE PROCED. REV.
0040 00 R 13 P7 I F0005 009 A

DATA: 00/00/00
REVISIONI:

Rev.	Descrizione	Autore	Data	Verifica	Data	Approvazione	Data
1	Emissione definitiva

ITALFERR S.p.A.
 U.O. PROGETTAZIONE LINEE E NODI
 Strada 10, 10128 TORINO (TO)
 Direzione degli Impiegati di VITERBO 12 419