PROFILO LONGITUDINALE – Scala 1:1000/1:100

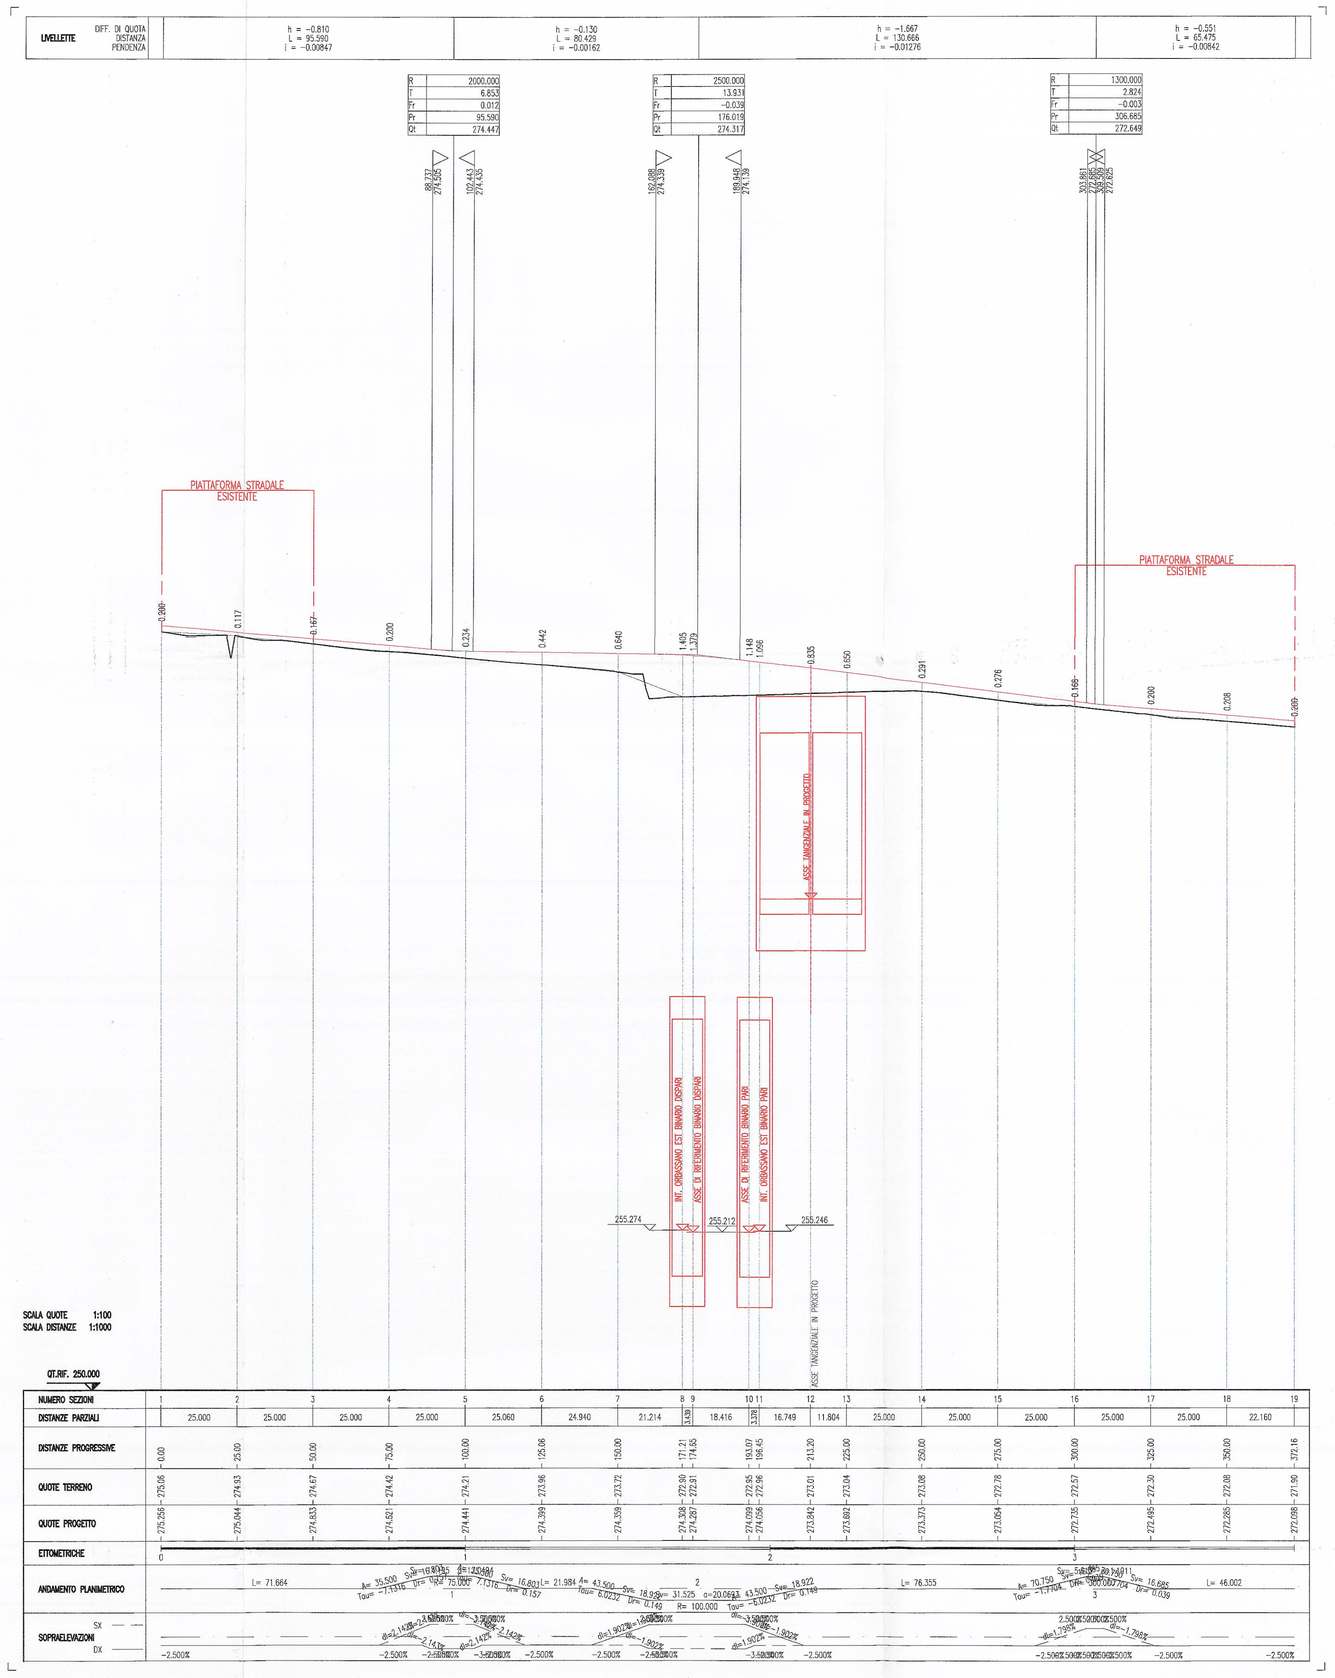

NUMERO SEZIONI	1	2	3	4	5	6	7	8	9	10	11	12	13	14	15	16	17	18	19
ETTOMETRICHE	0						1					2				3			
ANDAMENTO PLANIMETRICO		L= 71.664								L= 31.325				L= 78.355					L= 46.002
SOPRARLEVAZIONI																			
	-2.500%				-2.500%	-2.500%	-2.500%	-2.500%	-2.500%	-2.500%	-3.500%	-2.500%				-2.500%	-2.500%	-2.500%	-2.500%

UBICAZIONE DELL' OPERA
STRALCIO PLANIMETRICO – Scala 1:5000

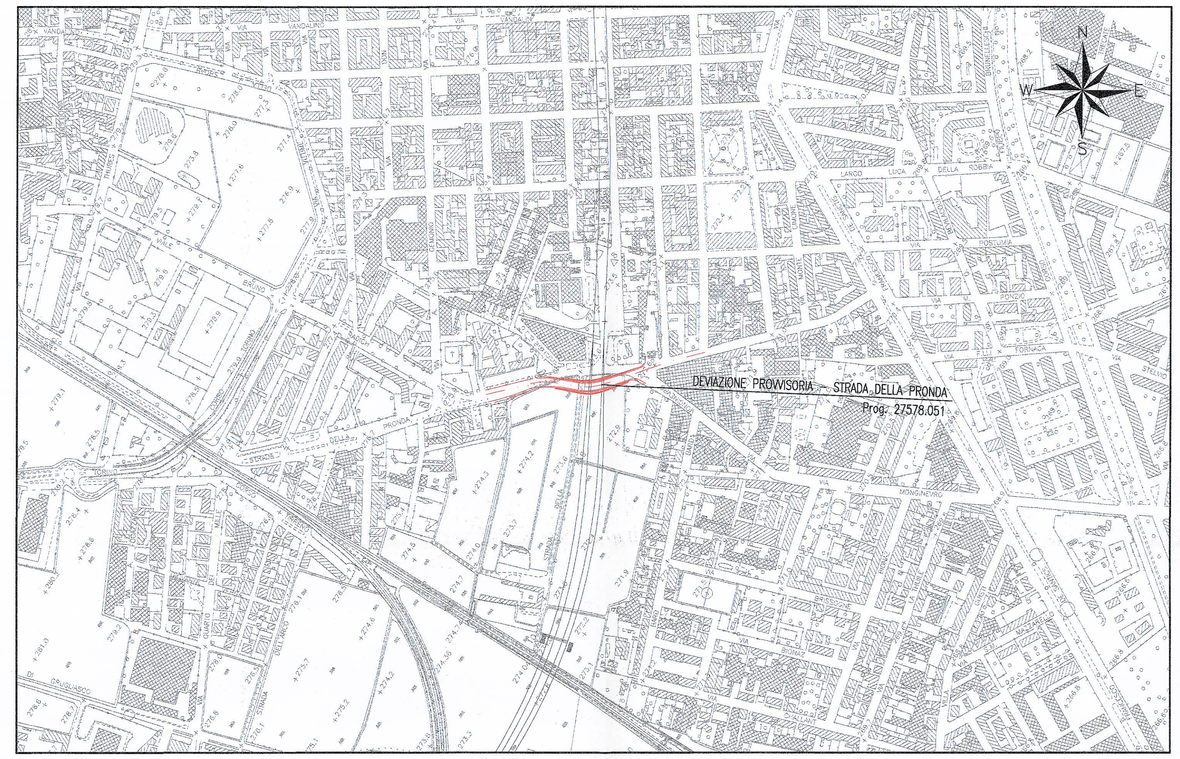

SEZIONE TRASVERSALE TIPO

SEZIONE TIPO – Scala 1:100

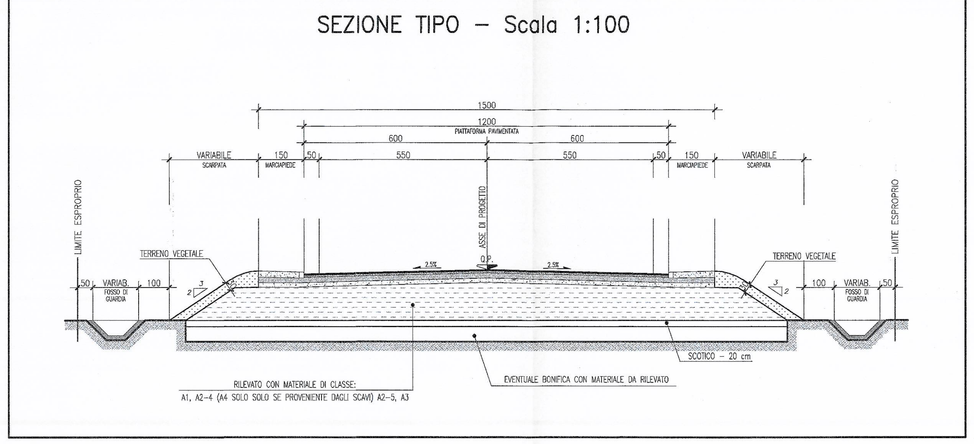
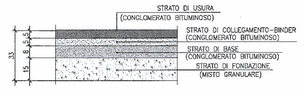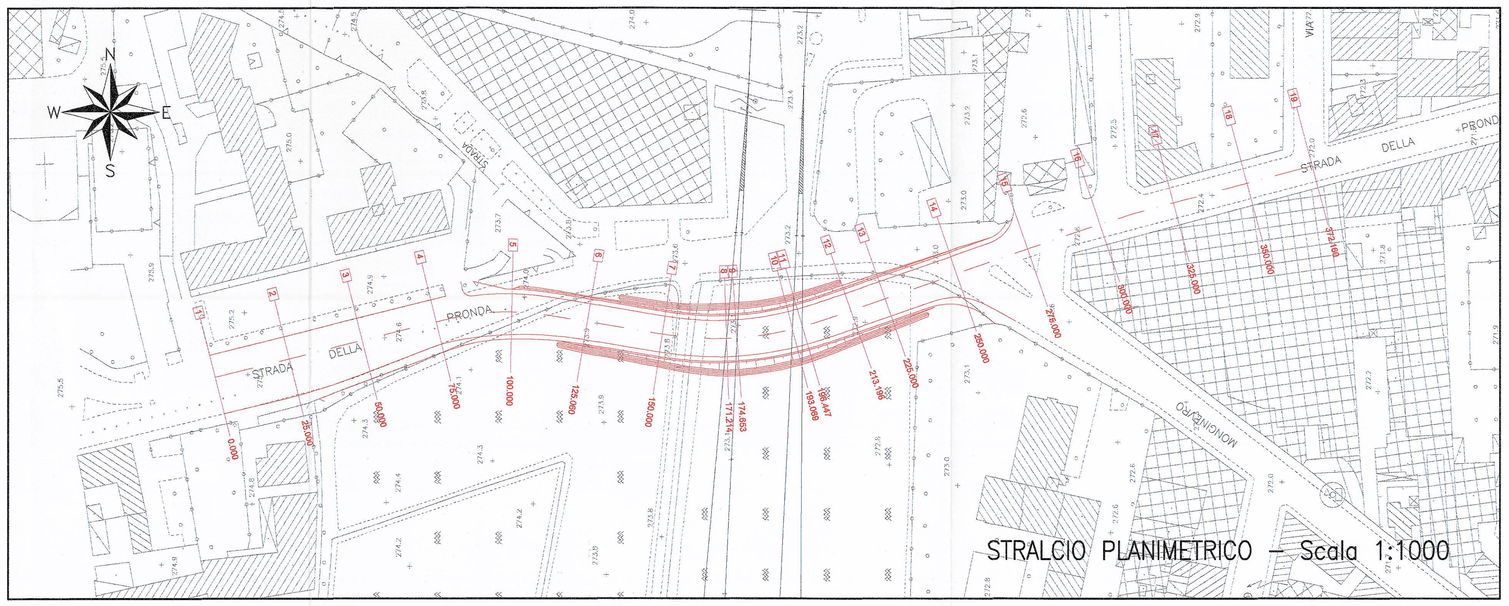
PARTICOLARE PAVIMENTAZIONE
Scala 1:20