

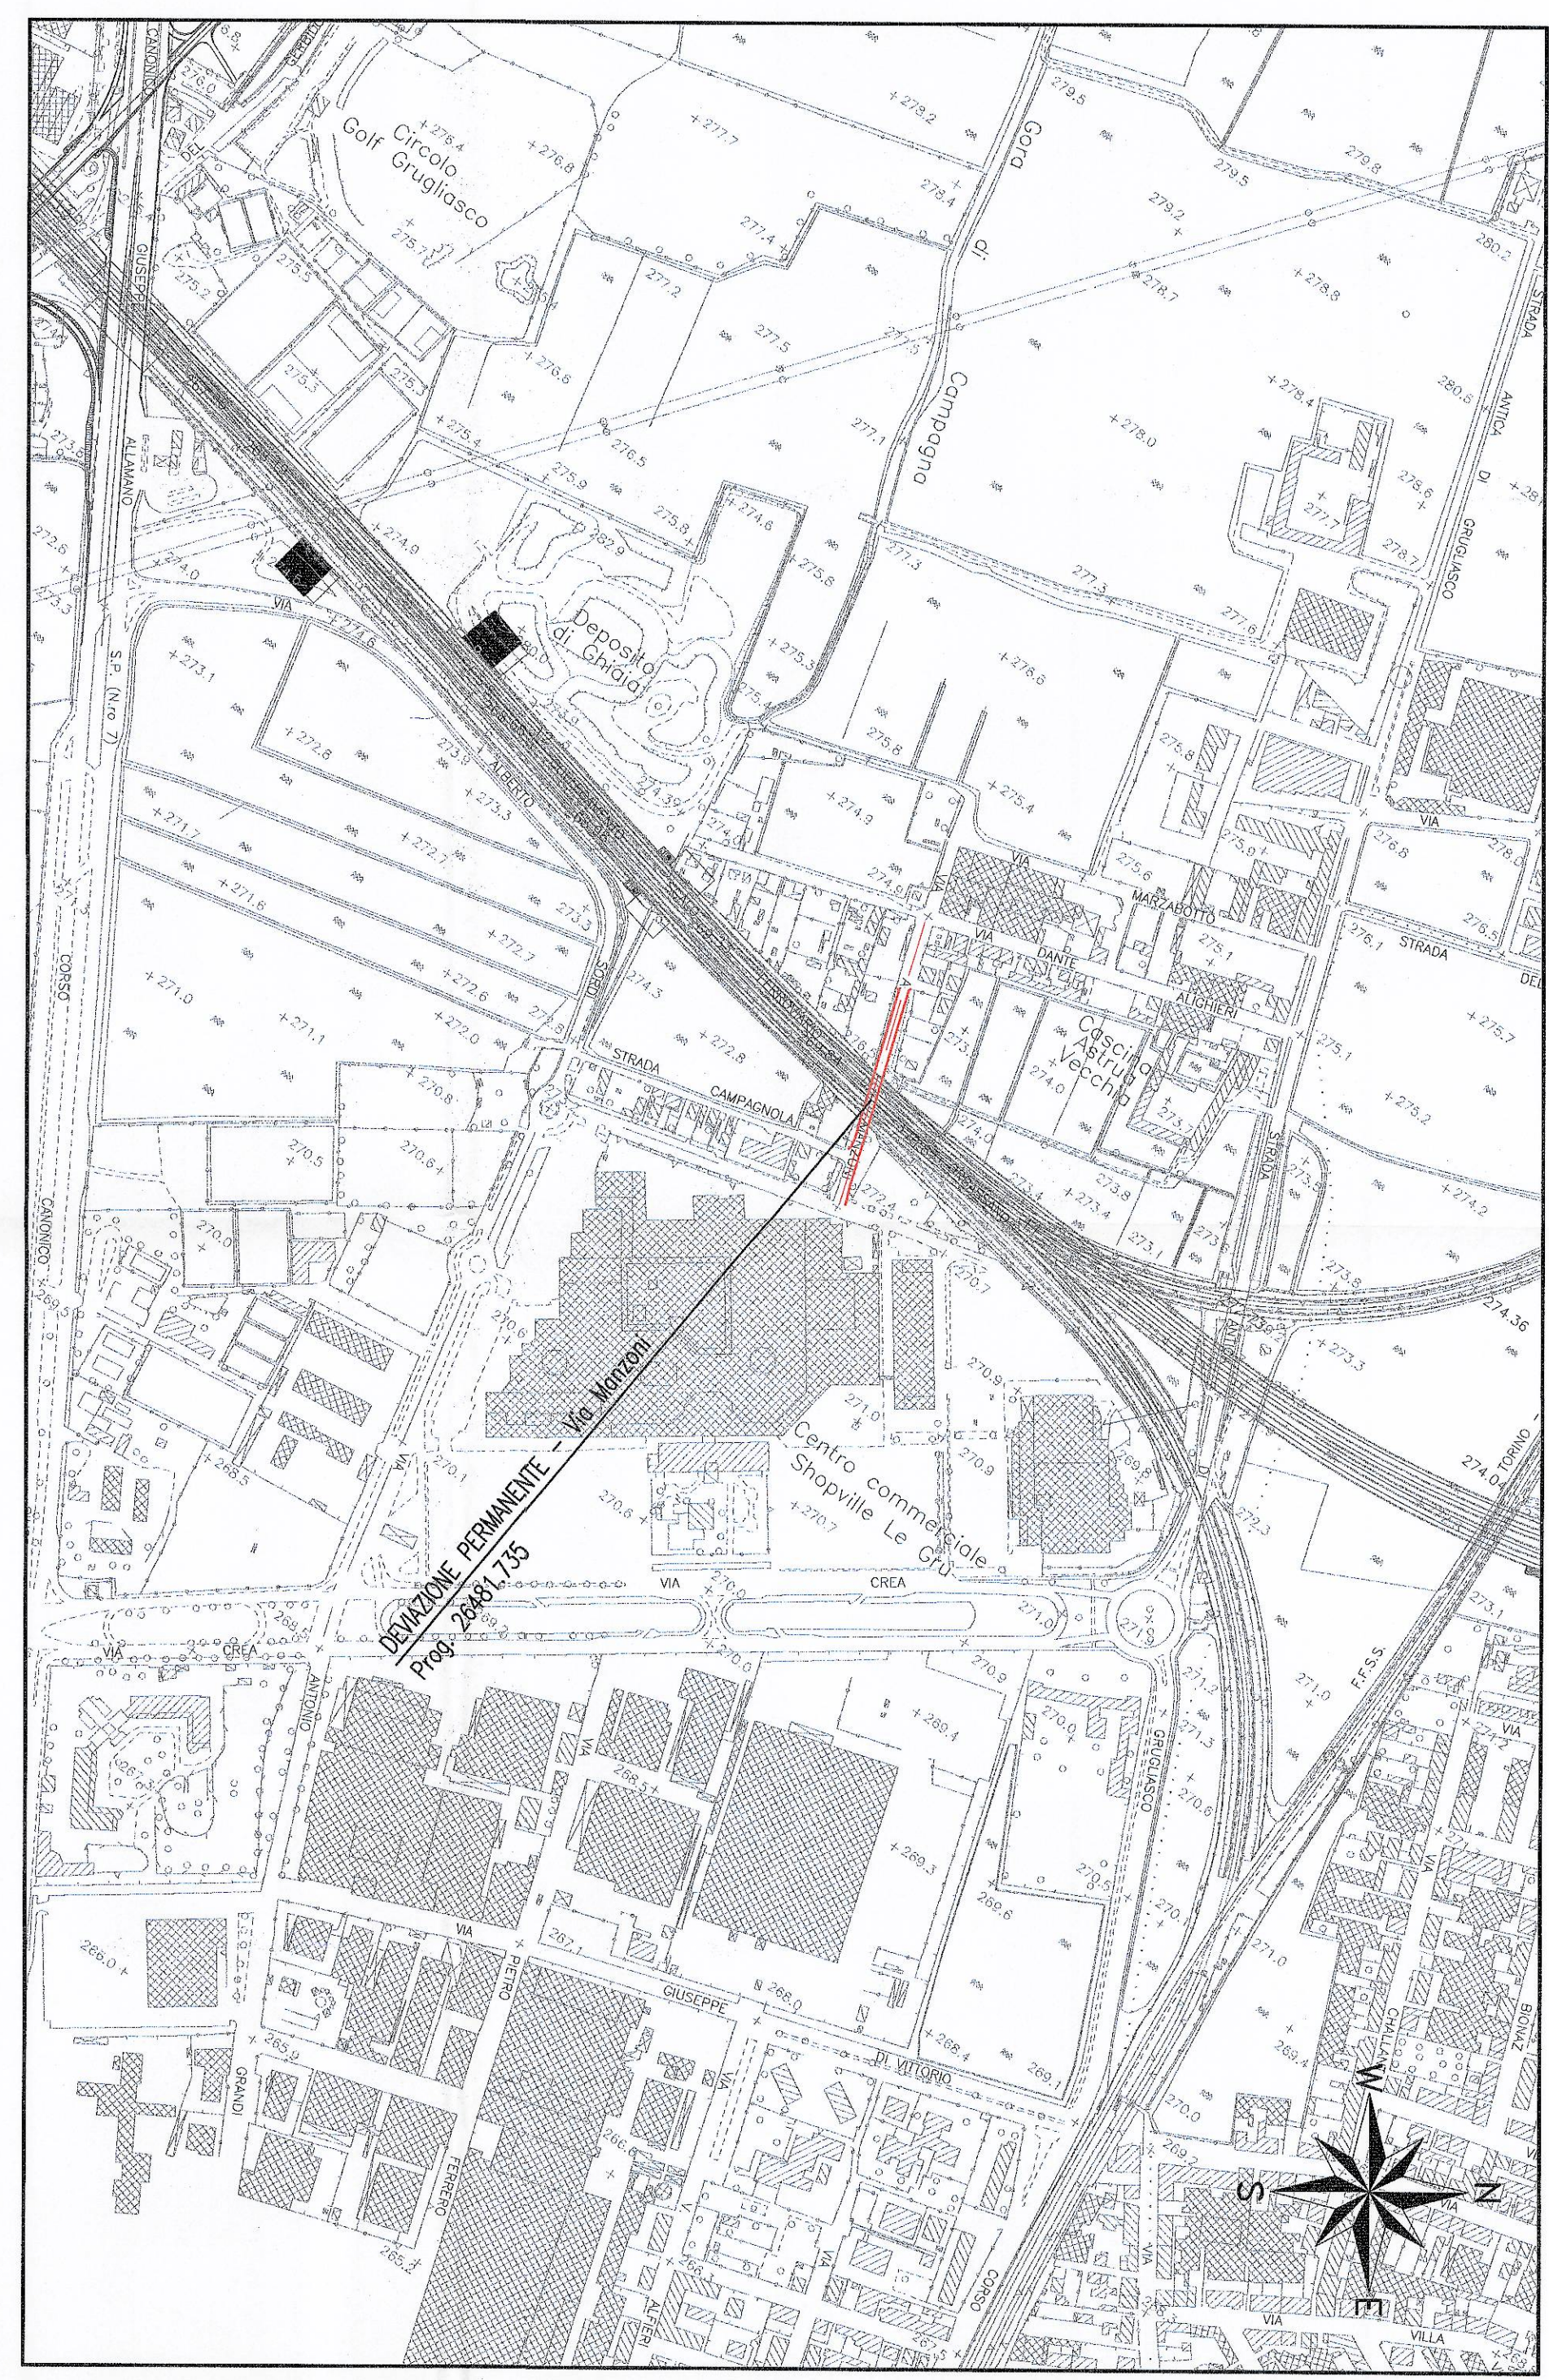


UBICAZIONE DELL' OPERA
STRALCIO PLANIMETRICO - Scala 1:5000

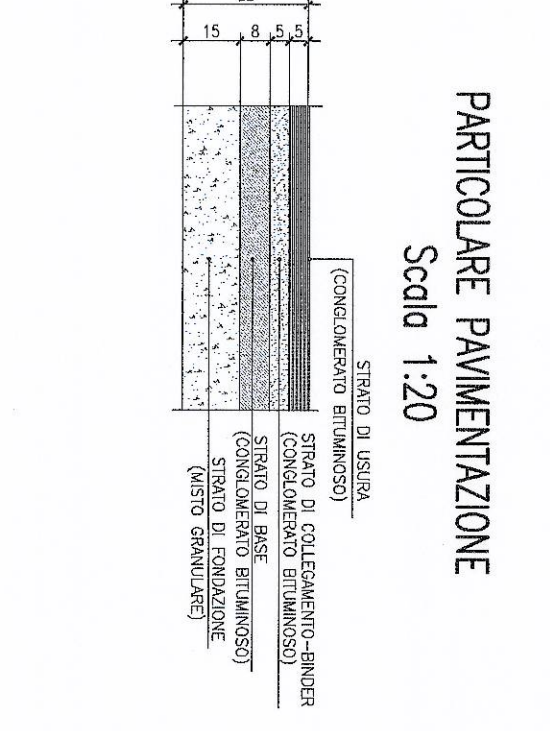

SEZIONE TRASVERSALE TIPO

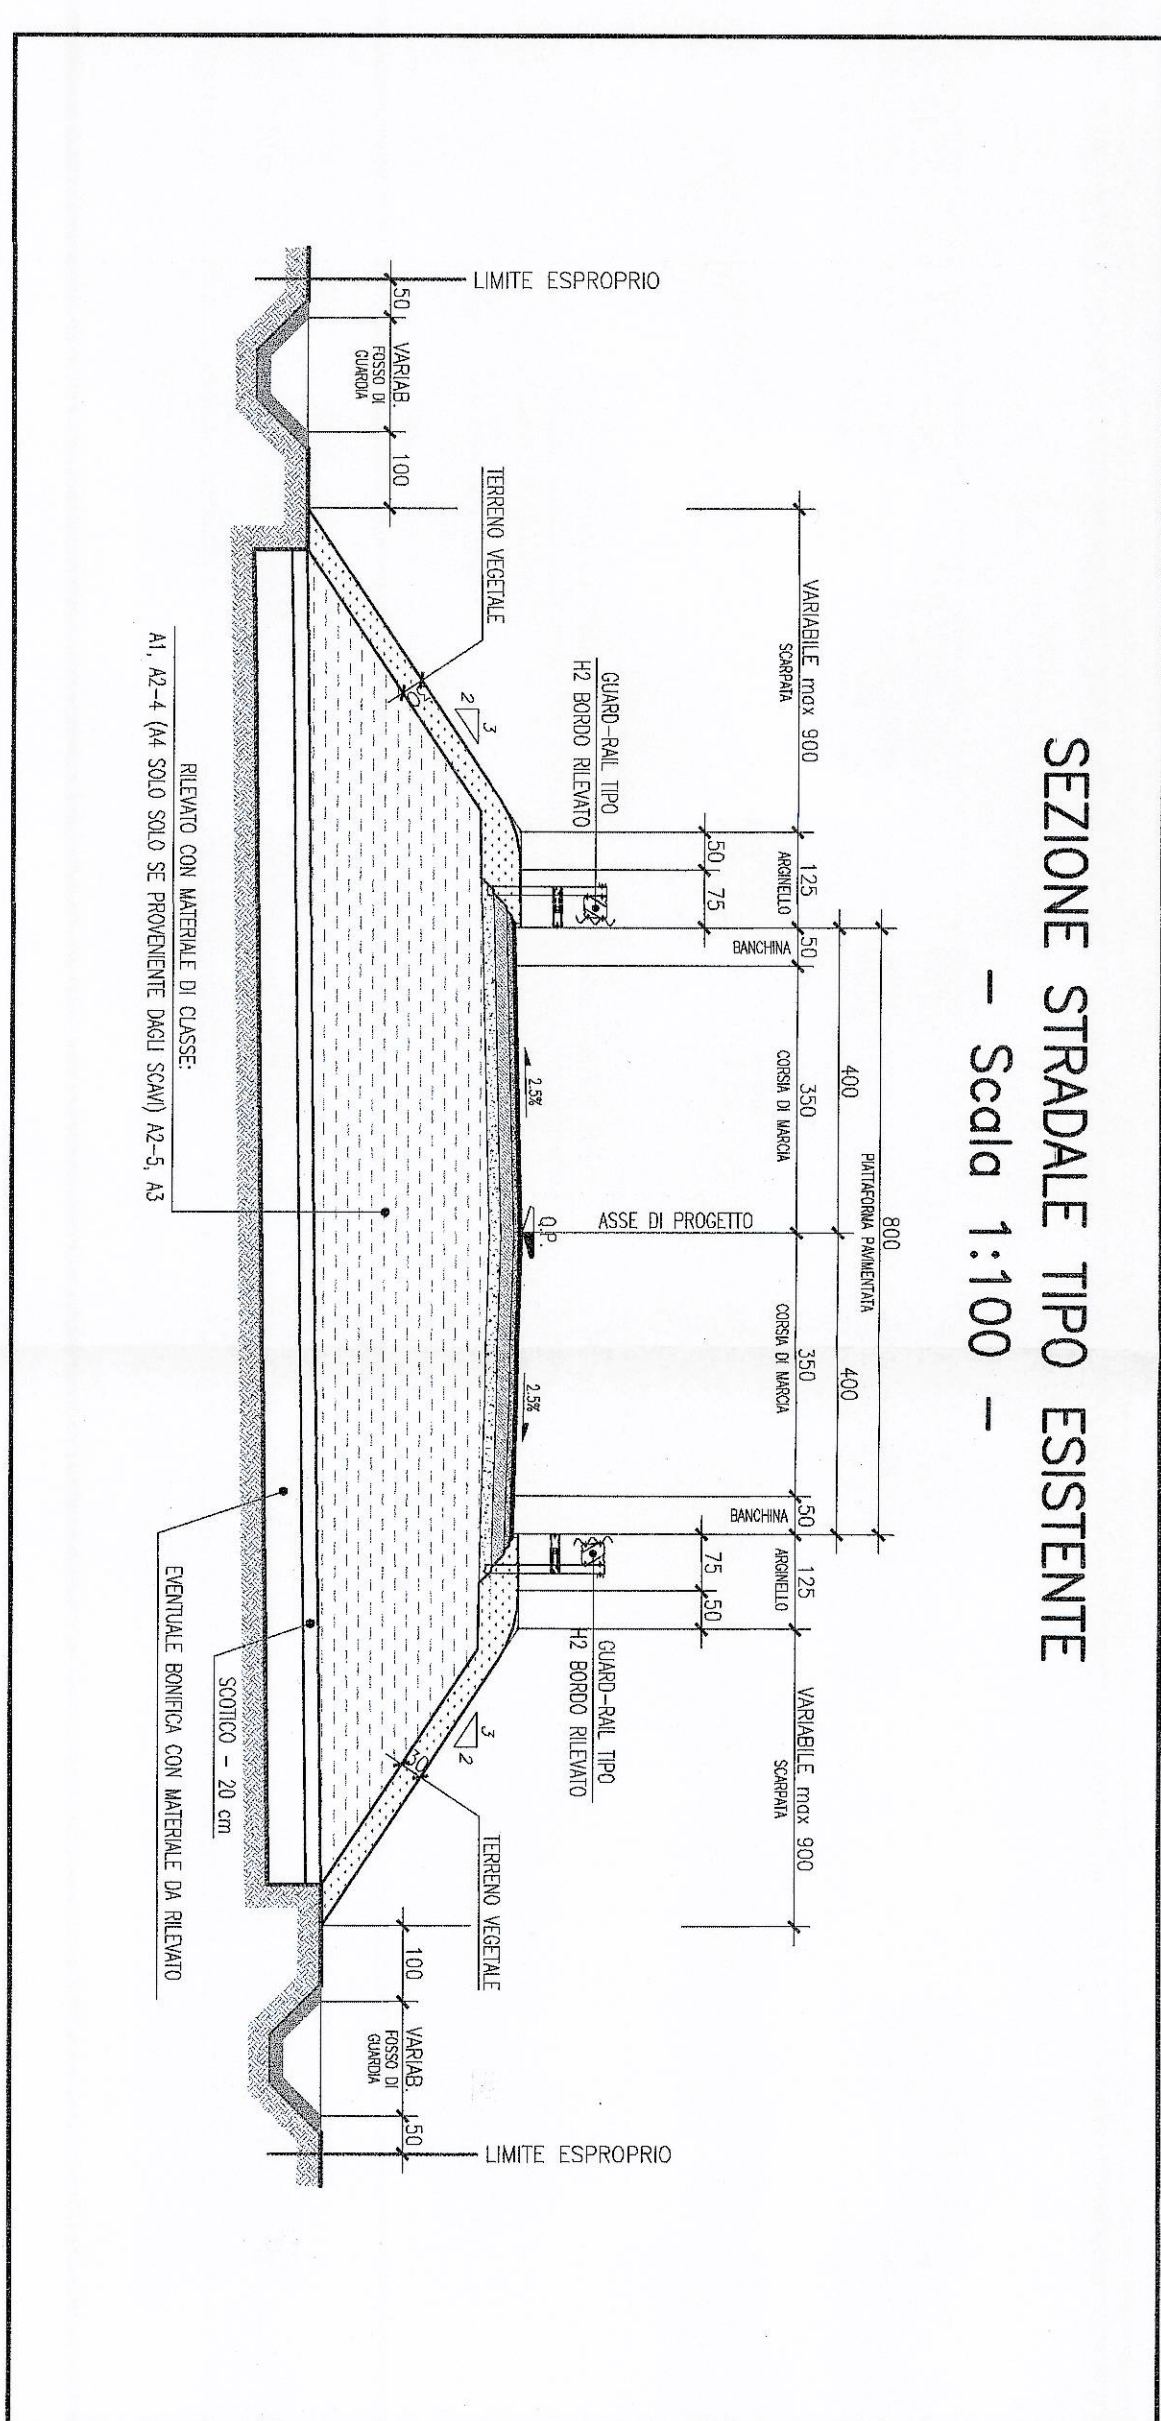

COMITENTE:
IRFI
ASSE PIANOVALLE ITALIANA
GRUPPO FERROVIE DELLO STATO

PROGETTAZIONE:
ITALFERR
GRUPPO FERROVIE DELLO STATO

U.O. : PROGETTAZIONE LINEE E NODI
PROGETTO PRELIMINARE L.O. N.443/01
NUOVA LINEA TORINO LIONE
TRATTA NAZIONALE
CORRIDOIO DI RIFERIMENTO - Limite Tratto Internazionale - Sestimo Torinese
DEVAZIONE PERMANENTE - Via Manzoni
PLANOPROFILO - SEZIONE TIPO

COMMESSA: LOTTO FASE SITE TIPO/DOC. ORGANIZZATIVA PROG. REV.
DD410 00 R 13 P7 IF0005 015 A

FILE: DD410001317F00015A

ITALFERR S.p.A.
U.O. PROGETTAZIONE LINEE E NODI
Dott. Ing. LUCA BERNARDINI
Dott. Ing. VITTORIO N. 411