


SEZIONE A-A

Scala 1:50

1/2 SEZIONE SENZA B.A.

1/2 SEZIONE CON B.A.

Tipo Traversa "a"	"b" (m)	"c" (m)	"d" (m)	"e" (m)
RFI 240/1	1.05	0.215	0.742	0.125
RFI 240/2	1.05	0.22	0.747	0.12

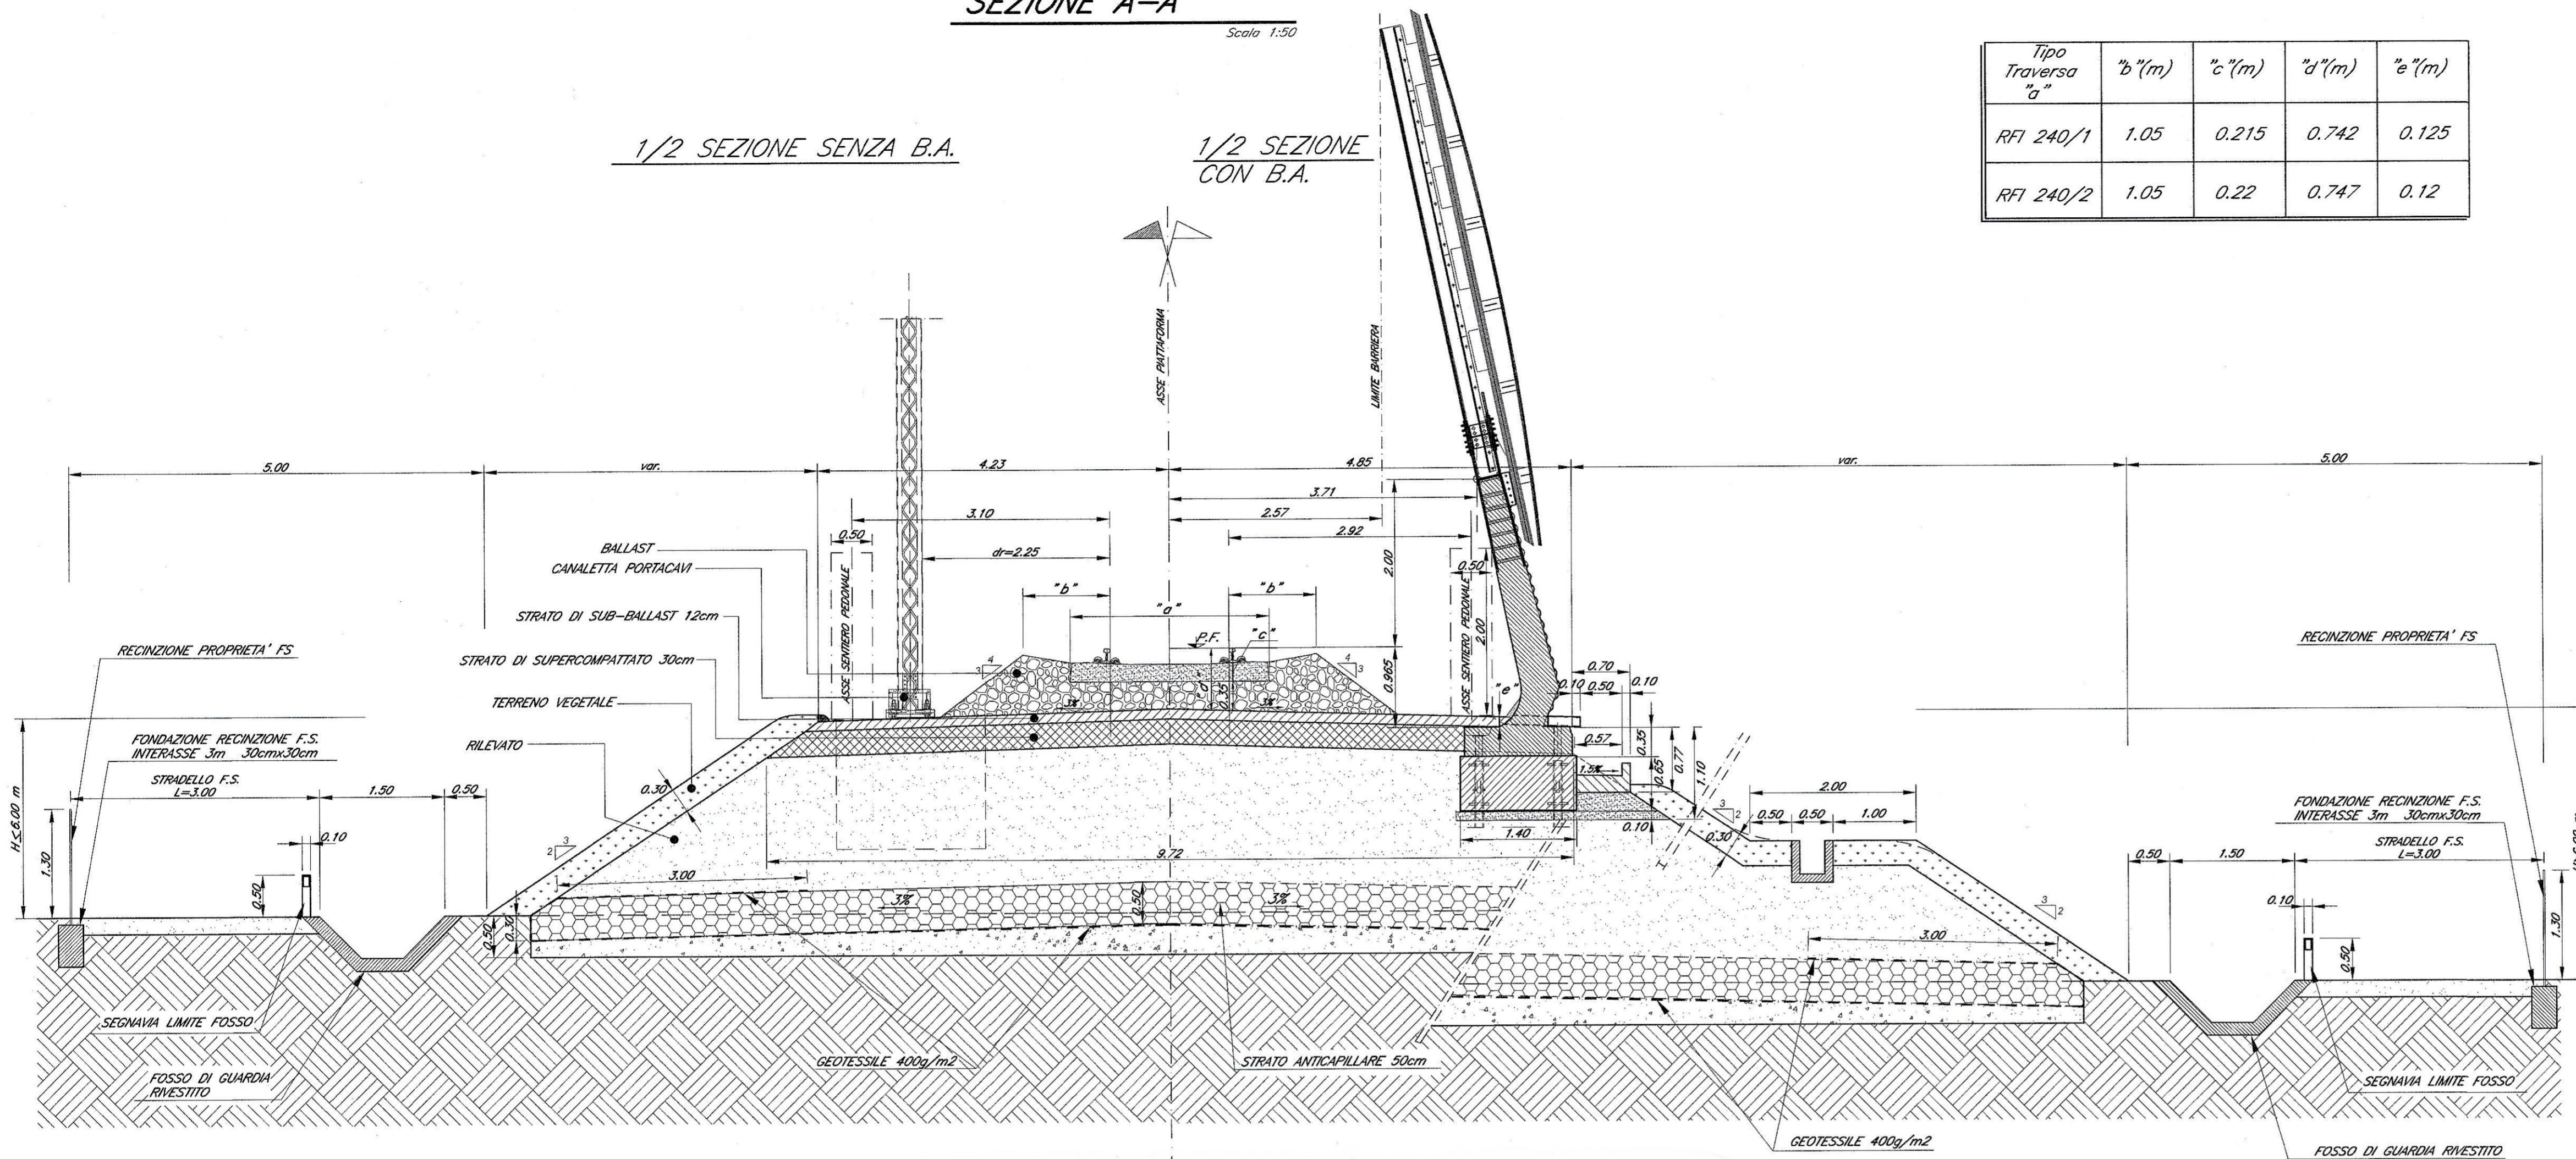


PIANTA

Scala 1:50

1/2 PIANTE SENZA B.A.

1/2 PIANTE CON B.A.

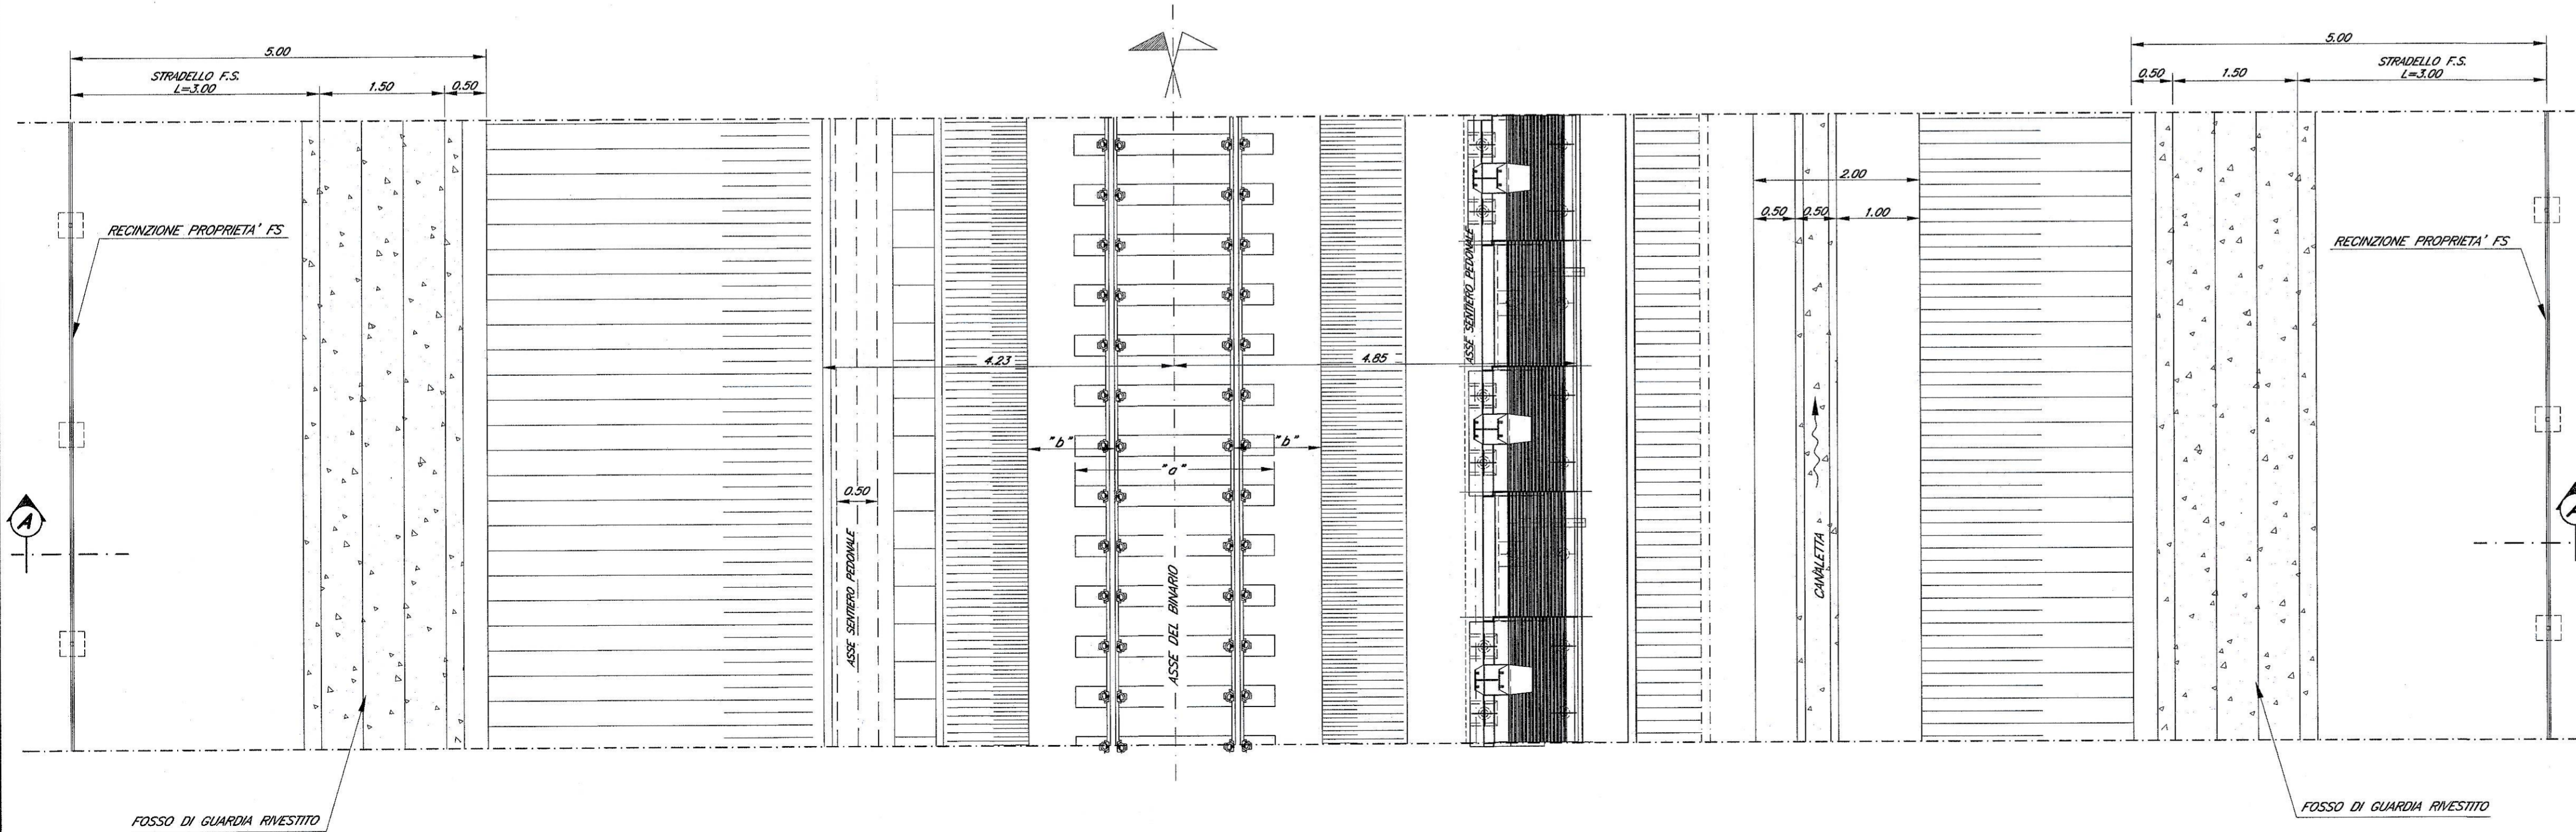

COMMITTENTE:

PROGETTAZIONE:

U.O. : INGEGNERIA DELLE INFRASTRUTTURE
PROGETTO PRELIMINARE L.O. N.443/01
NUOVA LINEA TORINO LIONE
TRATTA NAZIONALE

CORPO STRADALE FERROVIARIO
 Sezione tipo singolo binario in rilevato
 SCALA: 1:50

Revis.	Descrizione	Redatto	Data	Verificato	Data	Approvato	Data	Autorizzato-Data
A	Emissione esecutiva	D. Labriola	Giugno 2010	T. Albani	Giugno 2010	M. Della Vedova	Giugno 2010	L. Eronghi Giugno 2010