
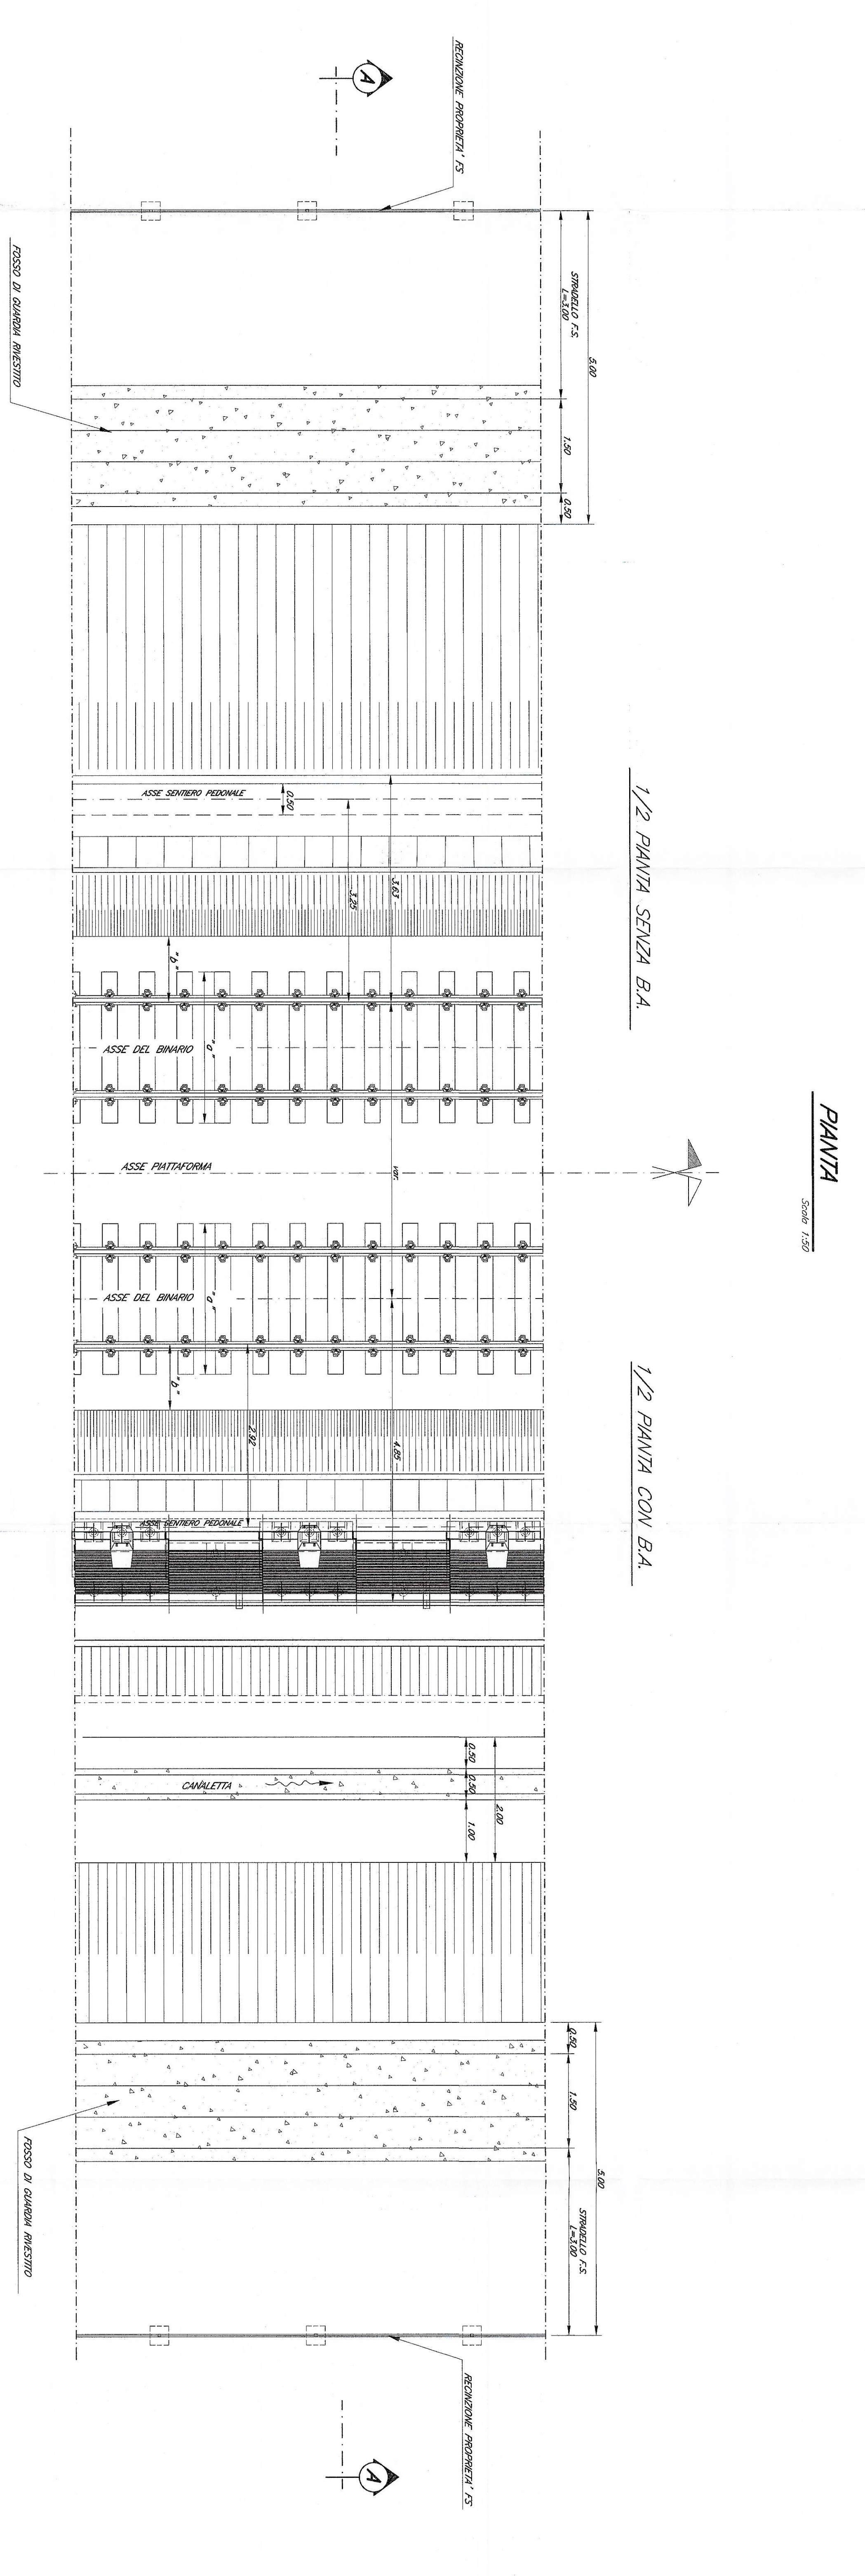


Asse	37m	57m	57m	57m
Proveva	1,08	0,215	0,242	0,08
Rm 240/1	1,08	0,22	0,242	0,08
Rm 240/2	1,08	0,22	0,242	0,08

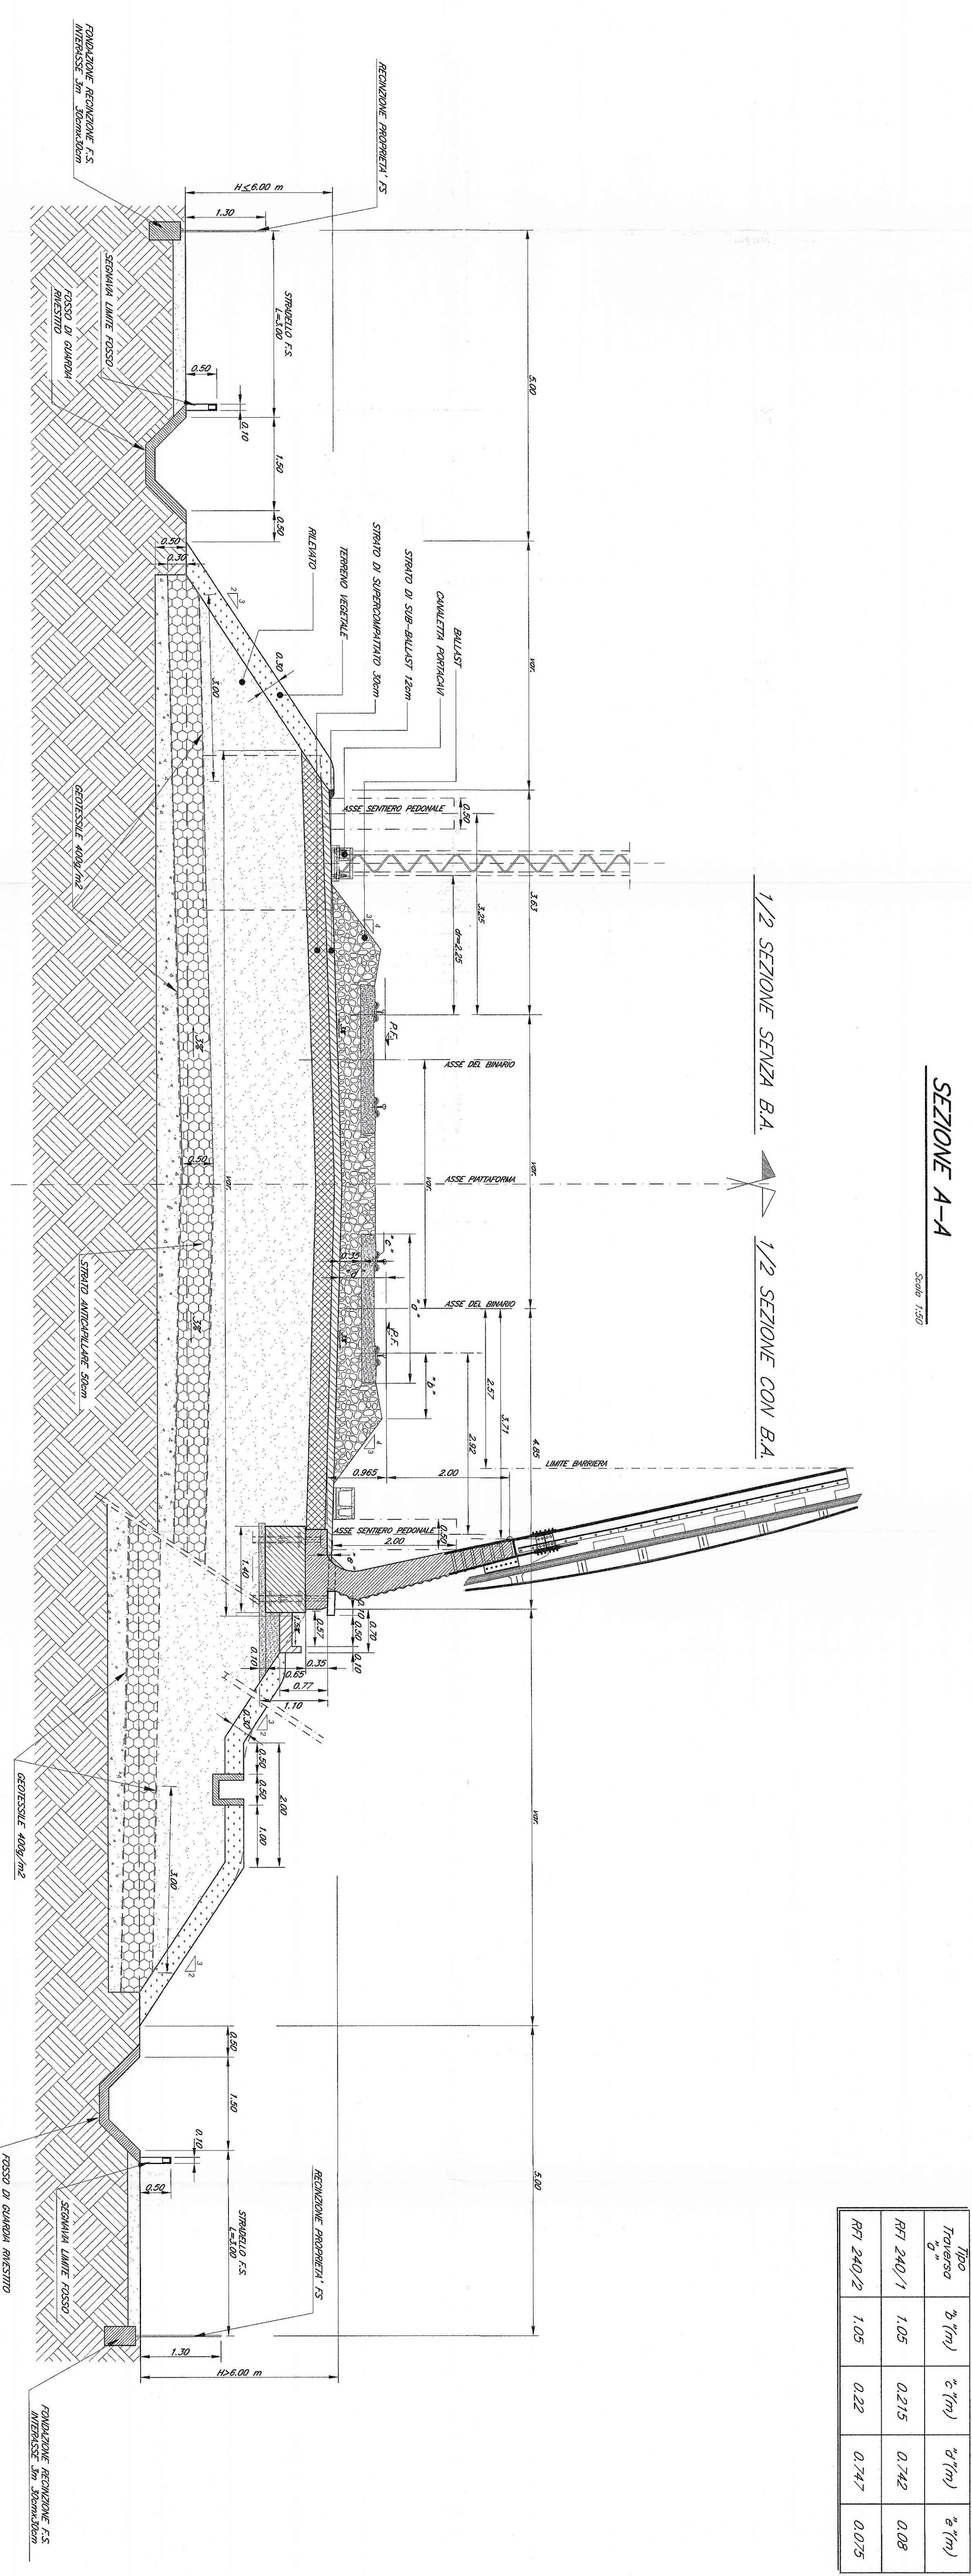

NOTA:
Le indicazioni di prefabbricazione riportate in tale elaborato possono essere prese a riferimento ed adottate anche per un numero di lavori maggiore di 2.

COMITANTE
RFI
GRUPPO FERROVIE DELLO STATO

MOGLITICIONE

ITALFER
SISTEMI FERROVIE DELLO STATO

U.O. : INGEGNERIA DELLE INFRASTRUTTURE
PROGETTO PRELIMINARE L.O. N.443/01
NUOVA LINEA TORINO LIONE
TRATTA NAZIONALE
CORNO STRADALE FERROVIARIO
Stazione tipo doppio binario in filare - Cav. 1 di 2

CONFERMA LOTTO INE INF. TIPOLOC. OPERAZIONE INQU. INF.

DD40 R 08 W8 CS0000 002 A

ITALFER S.p.A.
Via G. Cesare, 10
10121 TORINO, ITALIA
Tel. 011/51231111
Fax 011/51231112
www.italfer.it