
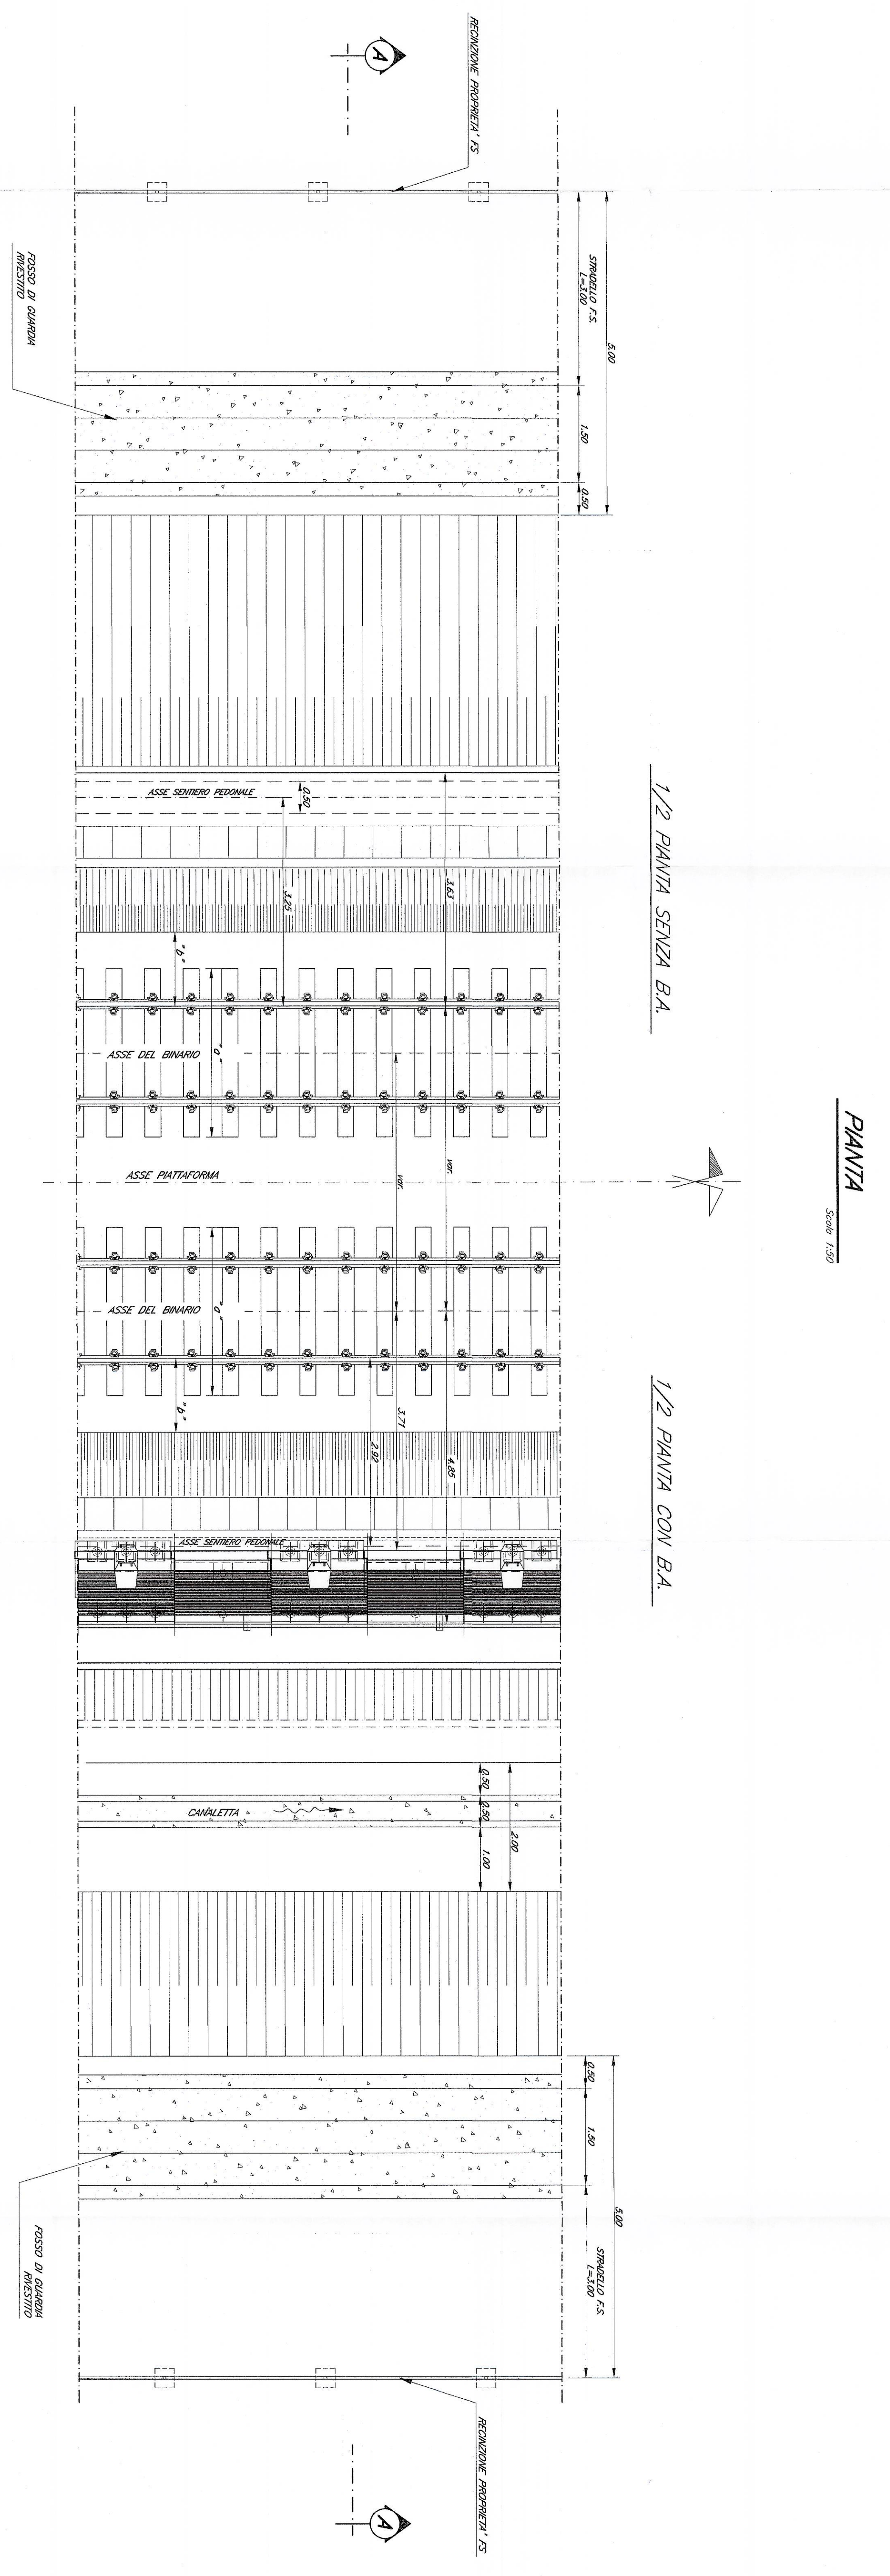


Spazio	3' (m)	5' (m)	7' (m)	5' (m)
Impianto	1.19	0.22	0.202	0.07
RPI 200/7	1.15	0.23	0.202	0.06

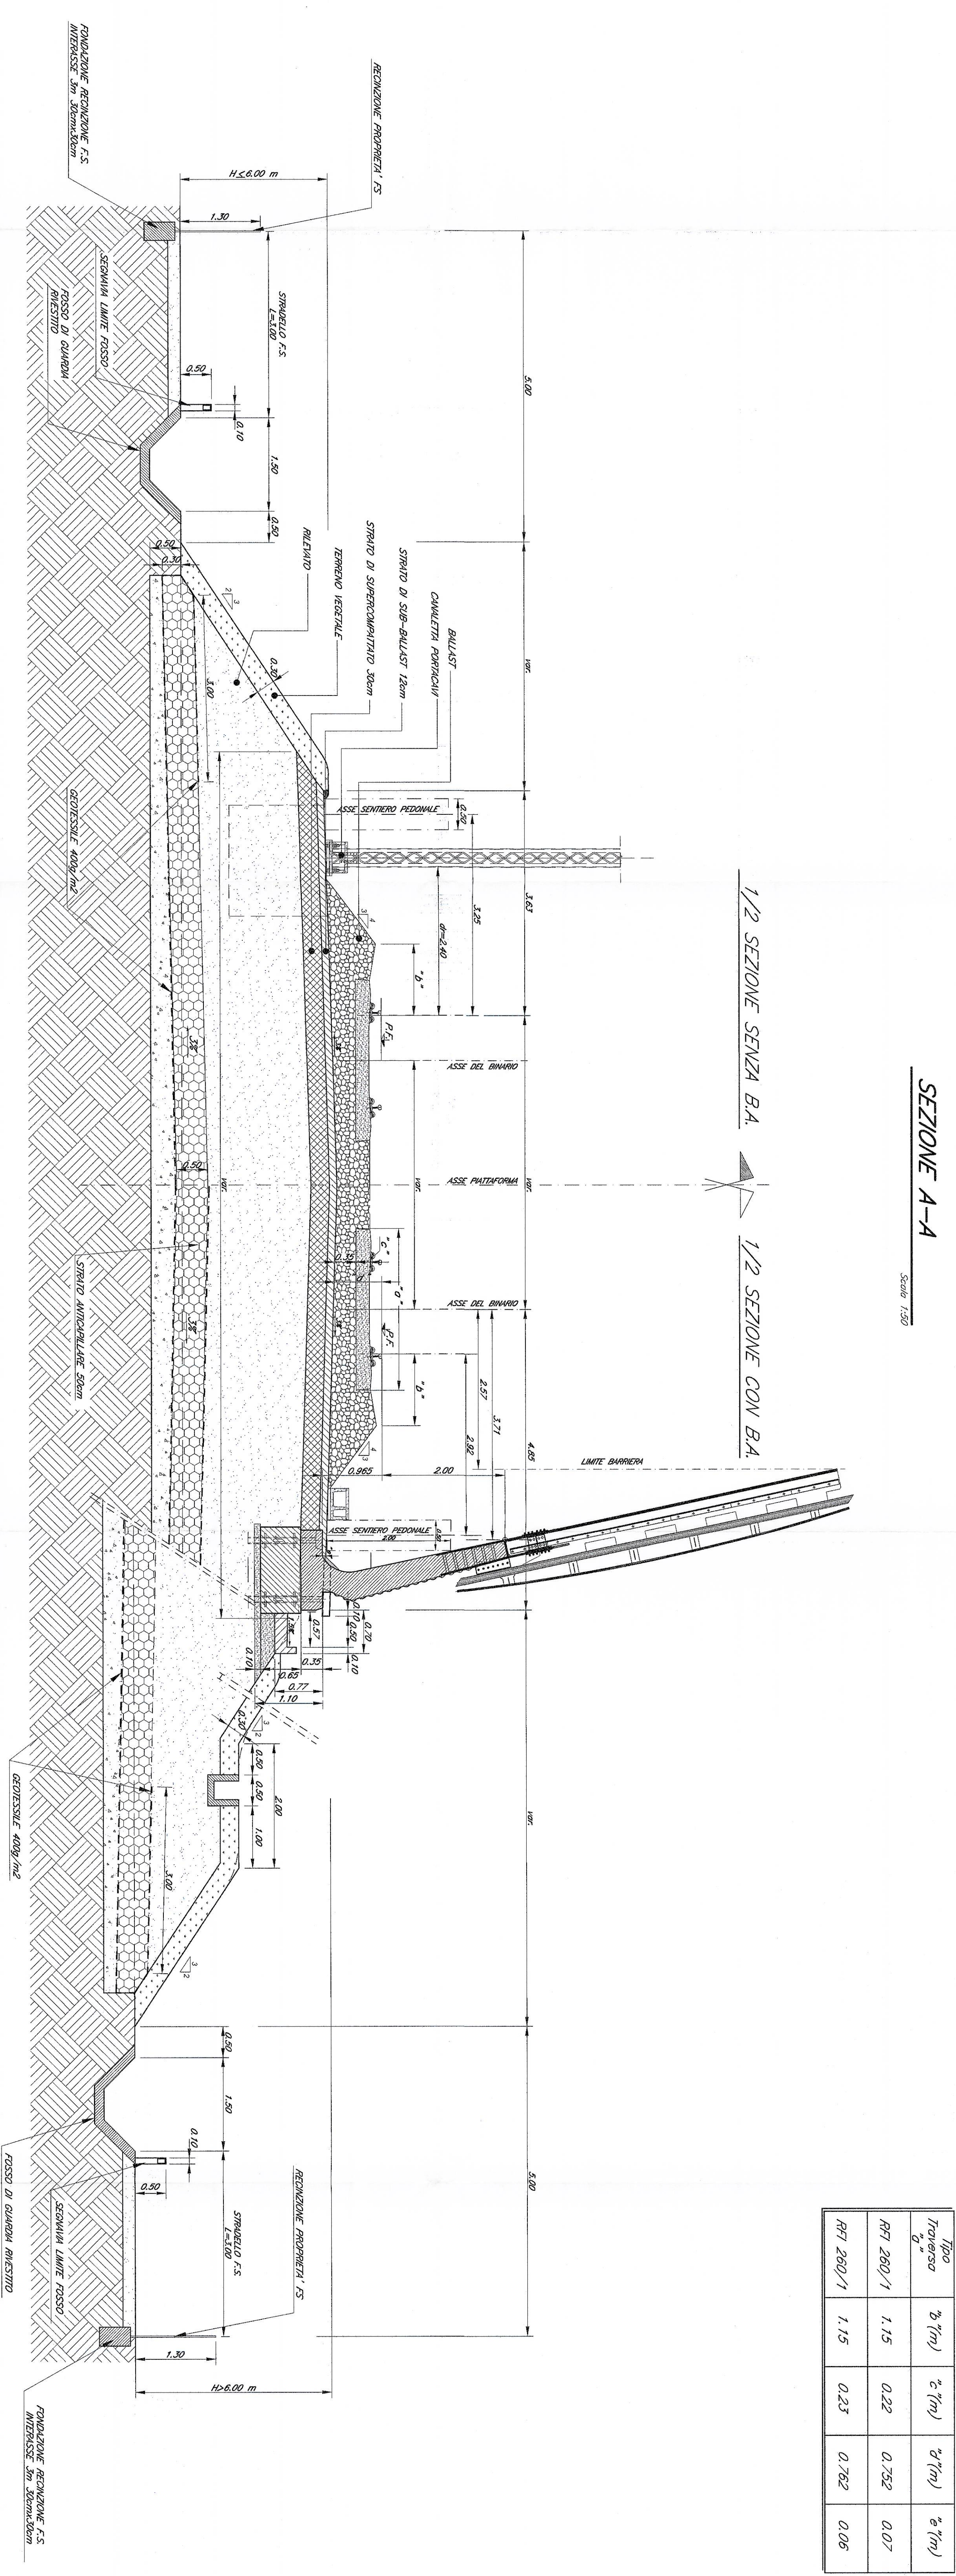

NOTA:
Le intenzioni di costruzione riportate in tale elaborato possono essere prese a riferimento ed adottate anche per un numero di lavori maggiore di 2.

CONTRATTI

RFI
RAILFINANZIARIA
GRUPPO FERROVIE DELLO STATO

U.O. : INGEGNERIA DELLE INFRASTRUTTURE
 PROGETTO PRELIMINARE L.O. N.449/01
 NUOVA LINEA TORINO LIONE
 TRATTA NAZIONALE
 CORRIDOIO STRADALE FERROVIARIO
 Sezione tipo doppio binario in rilevato - "Cv" 2 di 2

COMPOSIZIONE	LOTTO	RAE	INTE	TRO	LOC	ORGANIZZAZIONE	INIZIA	FINISCE
DO40	00	R	08	W8	CS00000	008	A	

TALFER S.p.A. - Via ...
 Ing. ...
 Arch. ...