


SEZIONE A-A'

SCALA 1:100


GALLERIA S. ANTONIO  
 POZZO DI AGGOTTAMENTO  
 P.K. 10+943.00

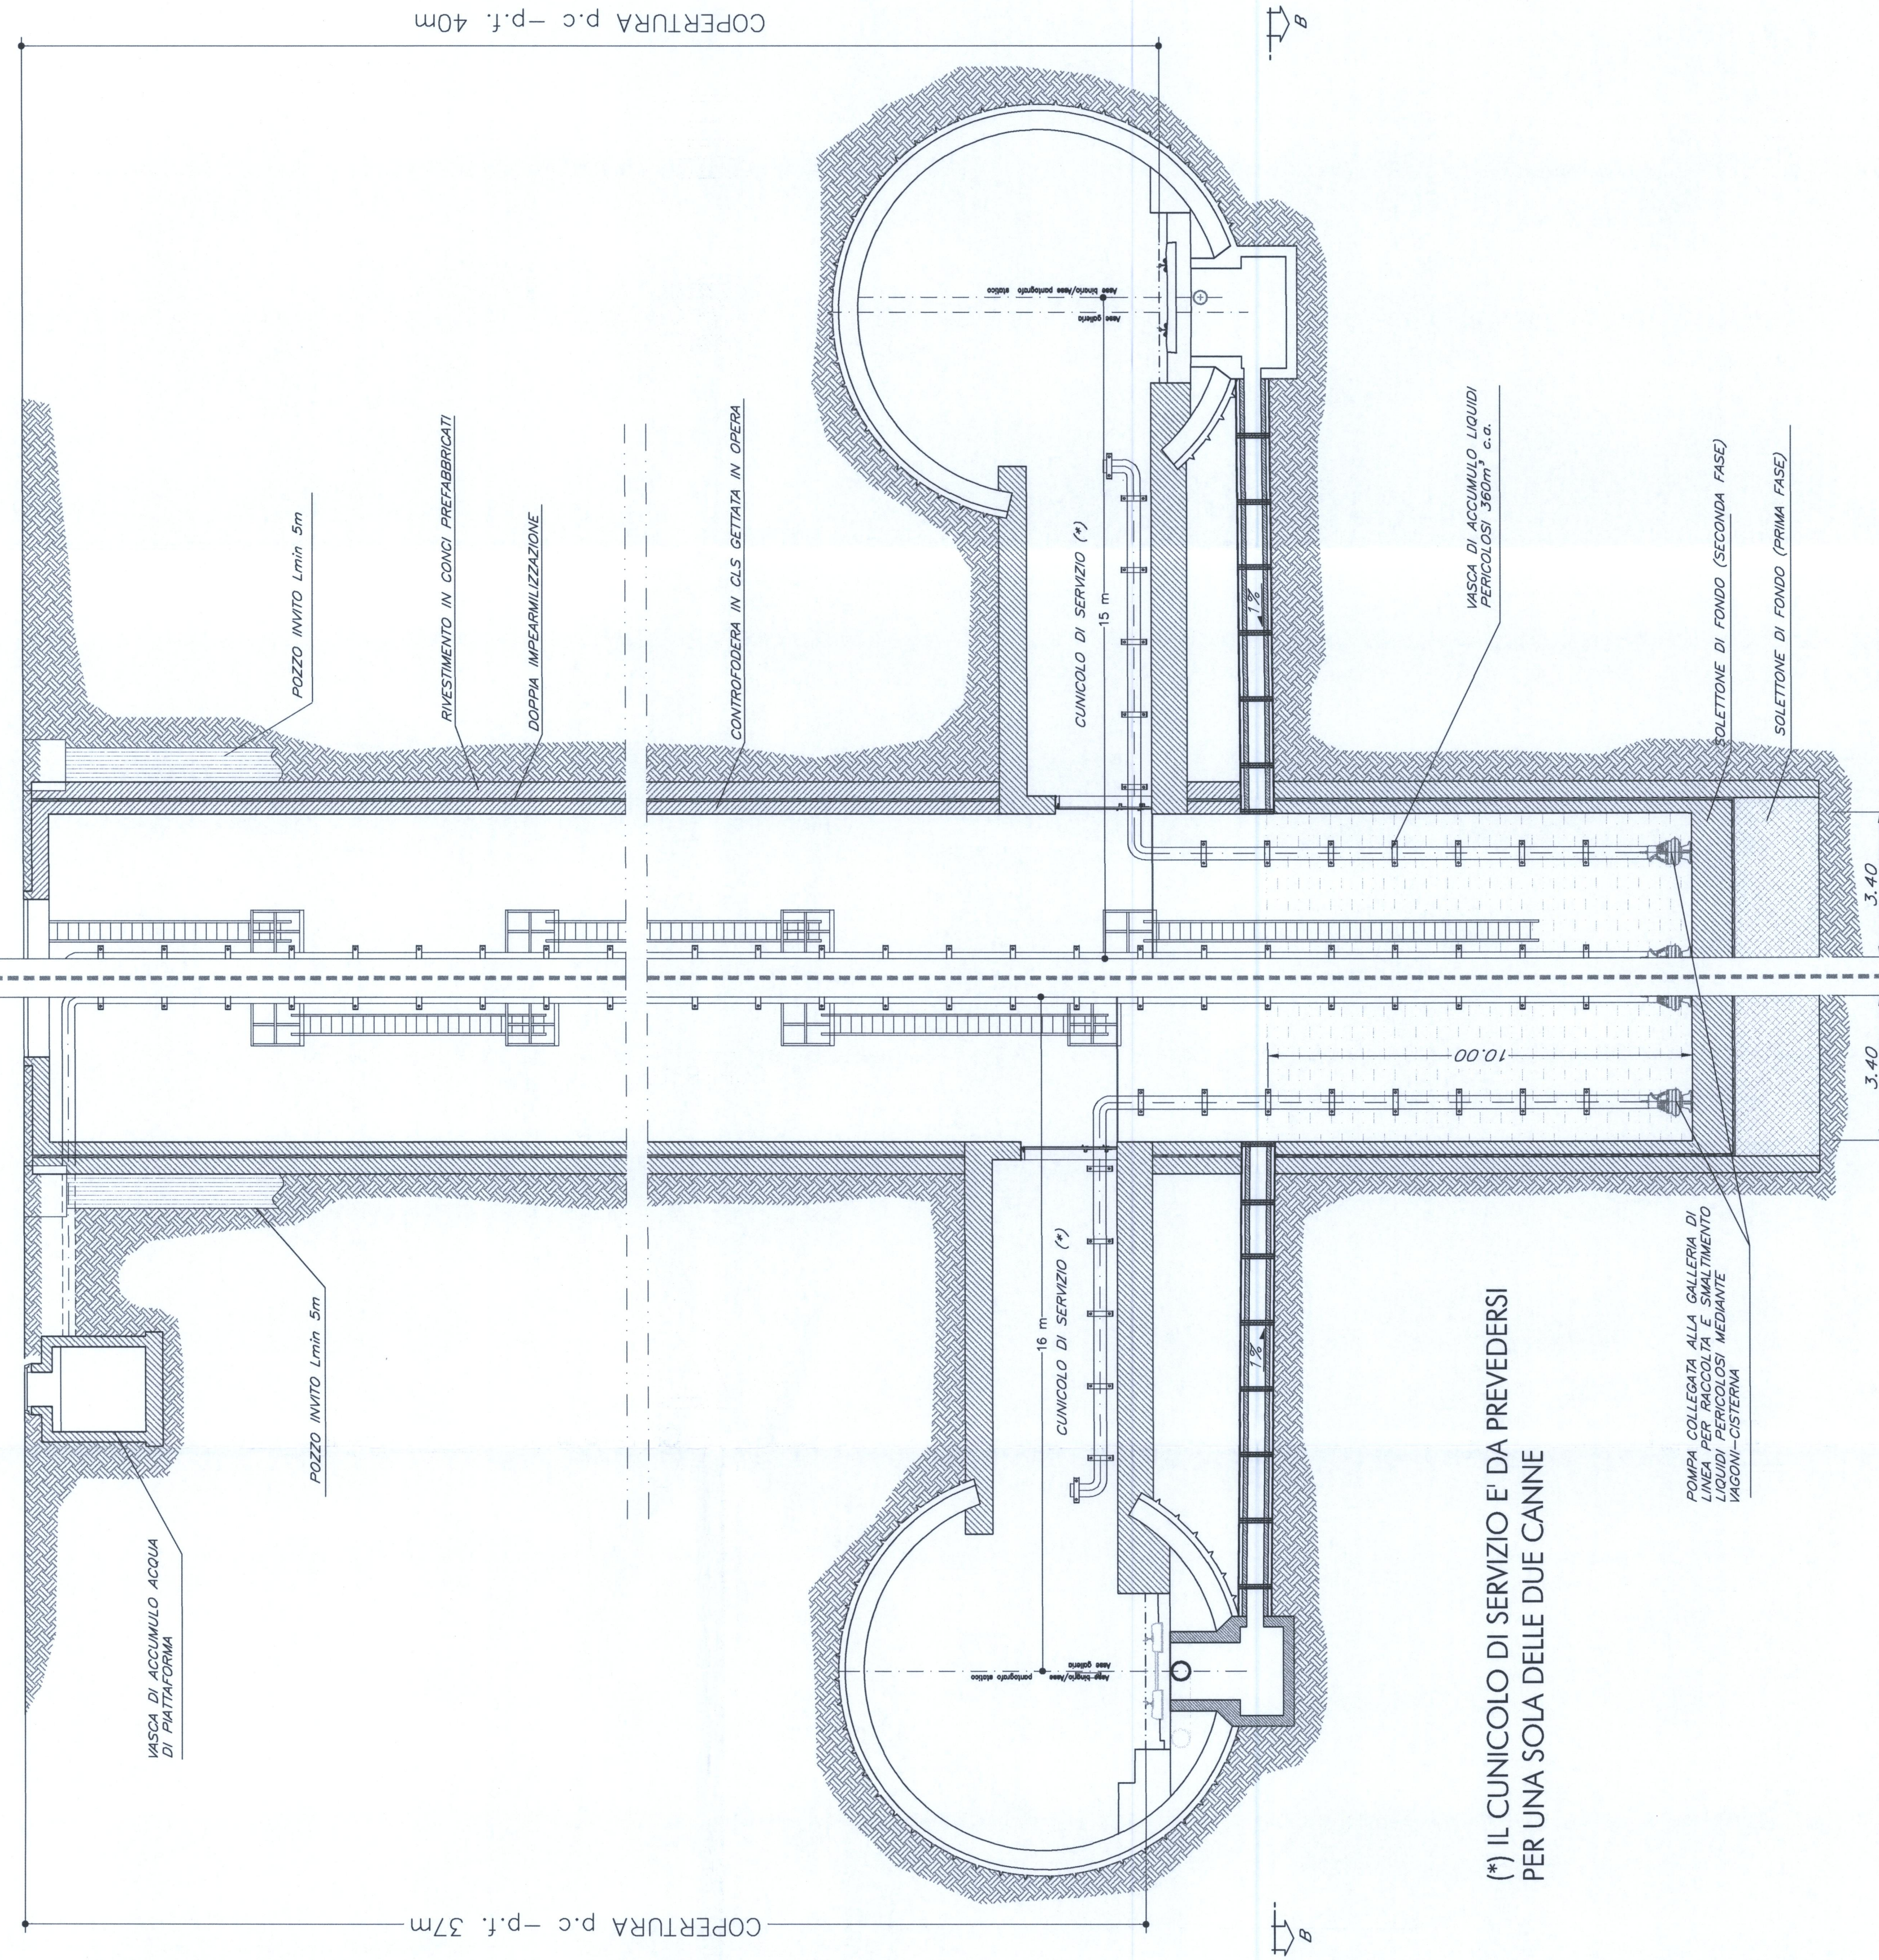

(\*) IL CUNICOLO DI SERVIZIO E' DA PREVEDERSI  
 PER UNA SOIA DELLE DUE CANNE

SEZIONE B-B'


SCALA 1:100

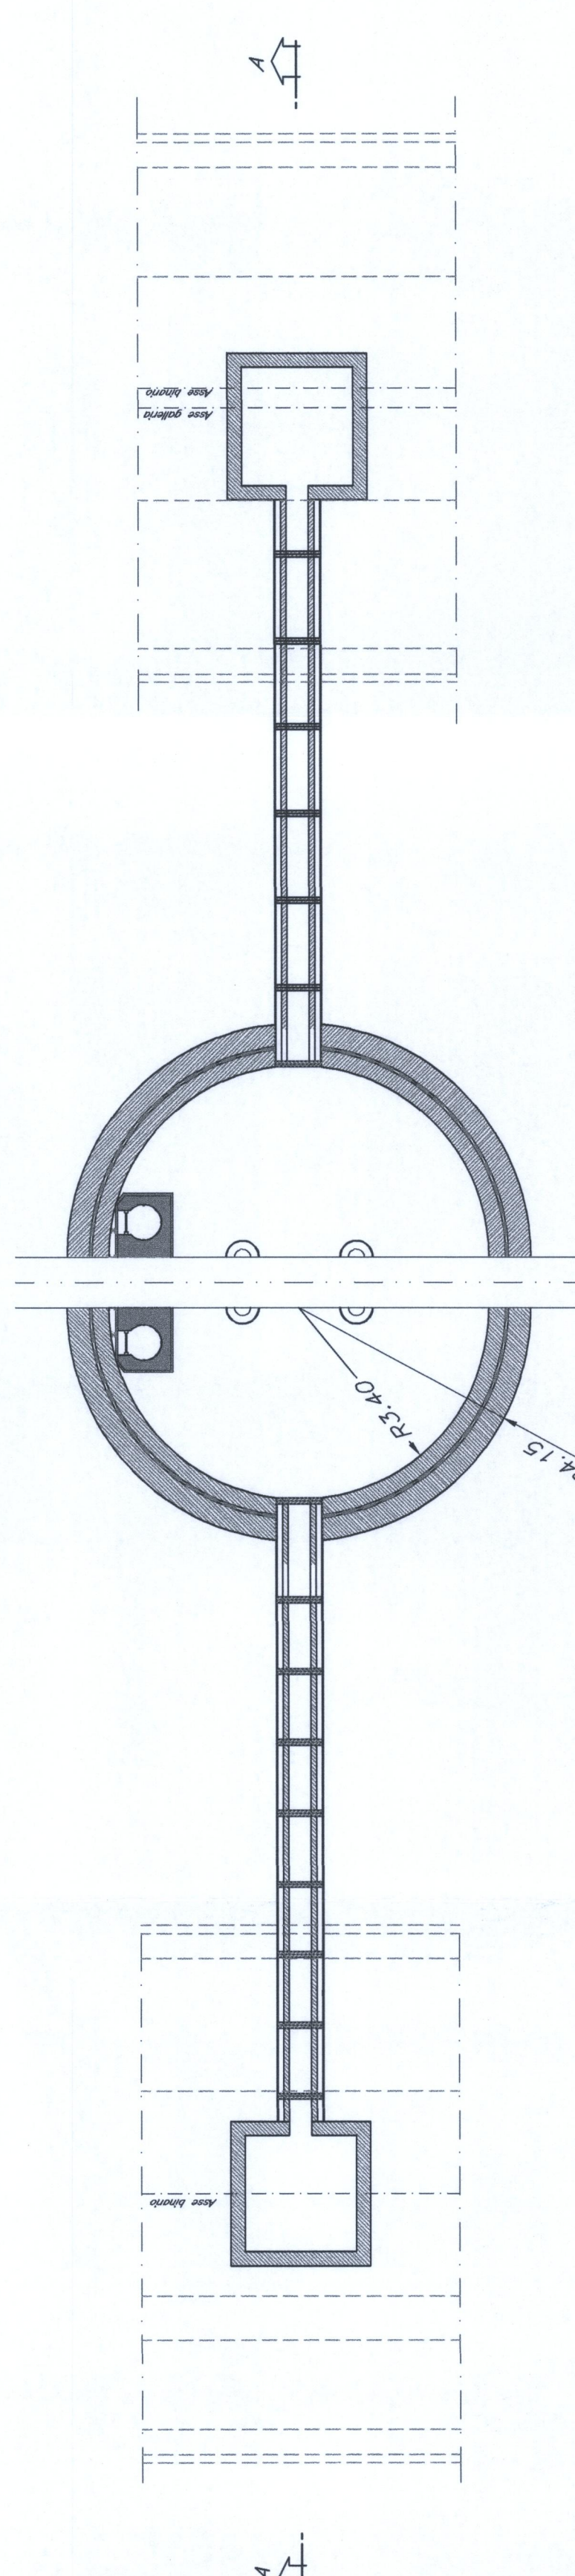

SEZIONE A'-A'



SCALA 1:100

GALLERIA S. ANTONIO  
 POZZO DI AGGOTTAMENTO  
 P.K. 6+433.00

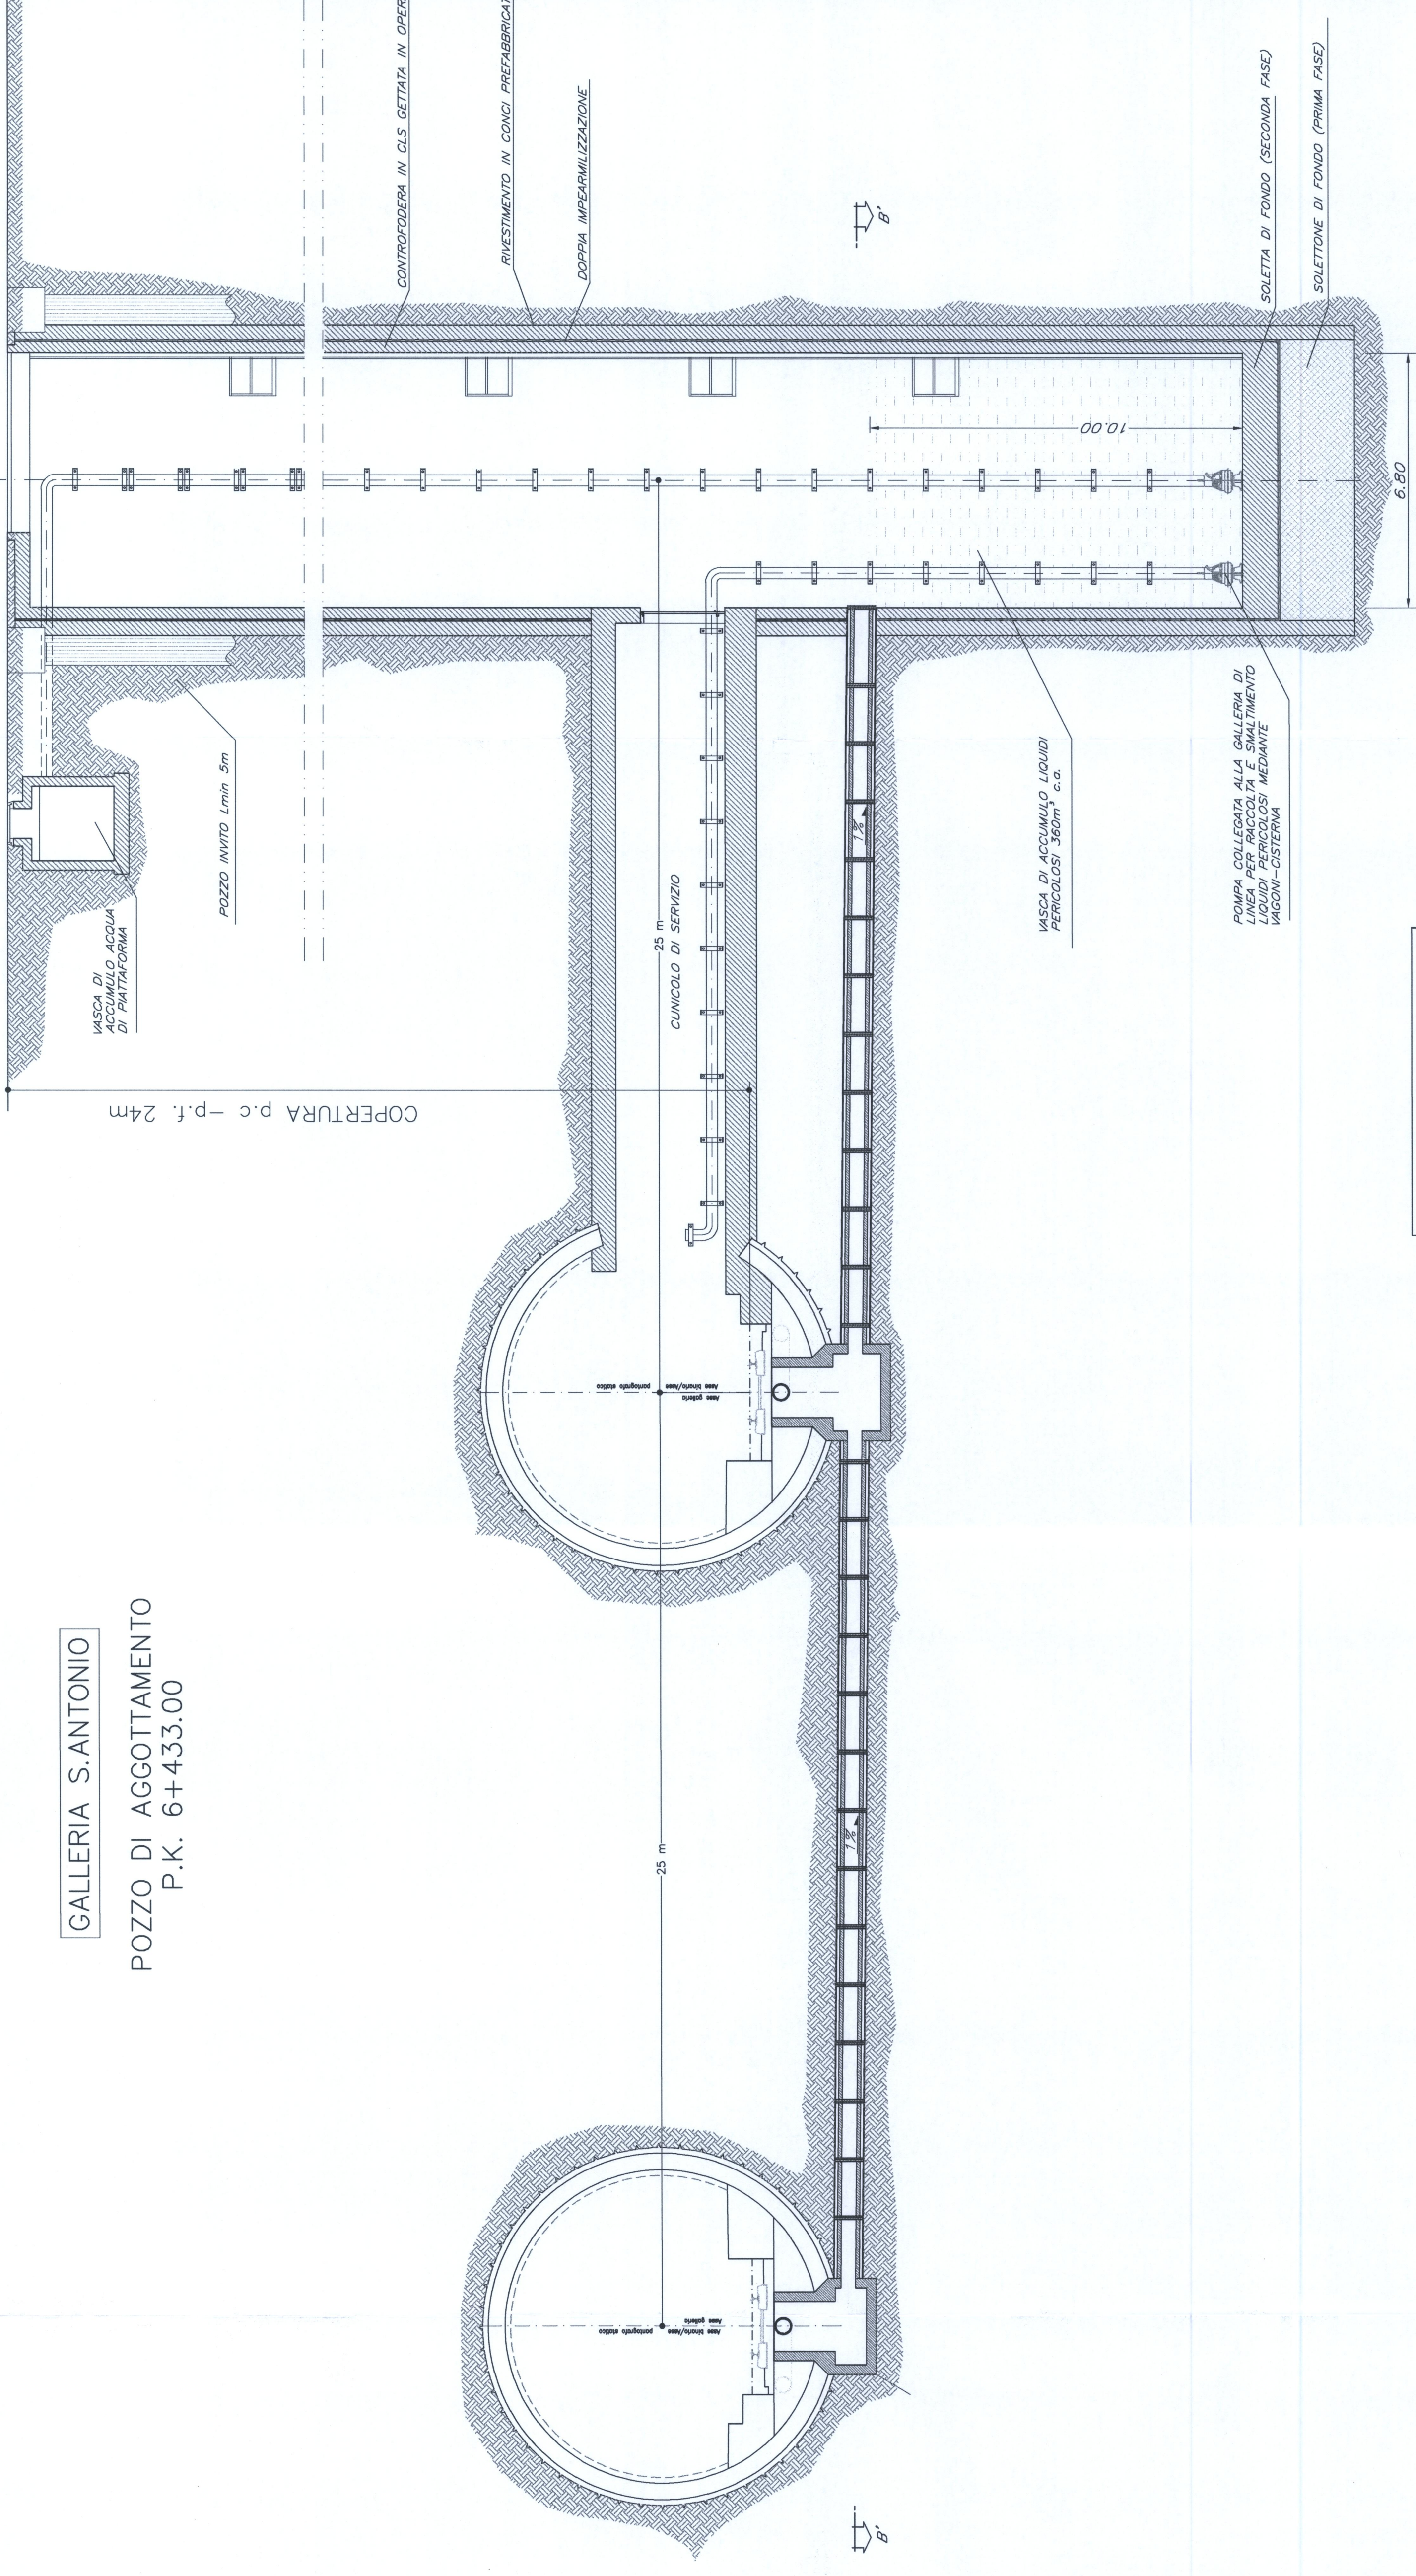

SEZIONE B'-B'

SCALA 1:100

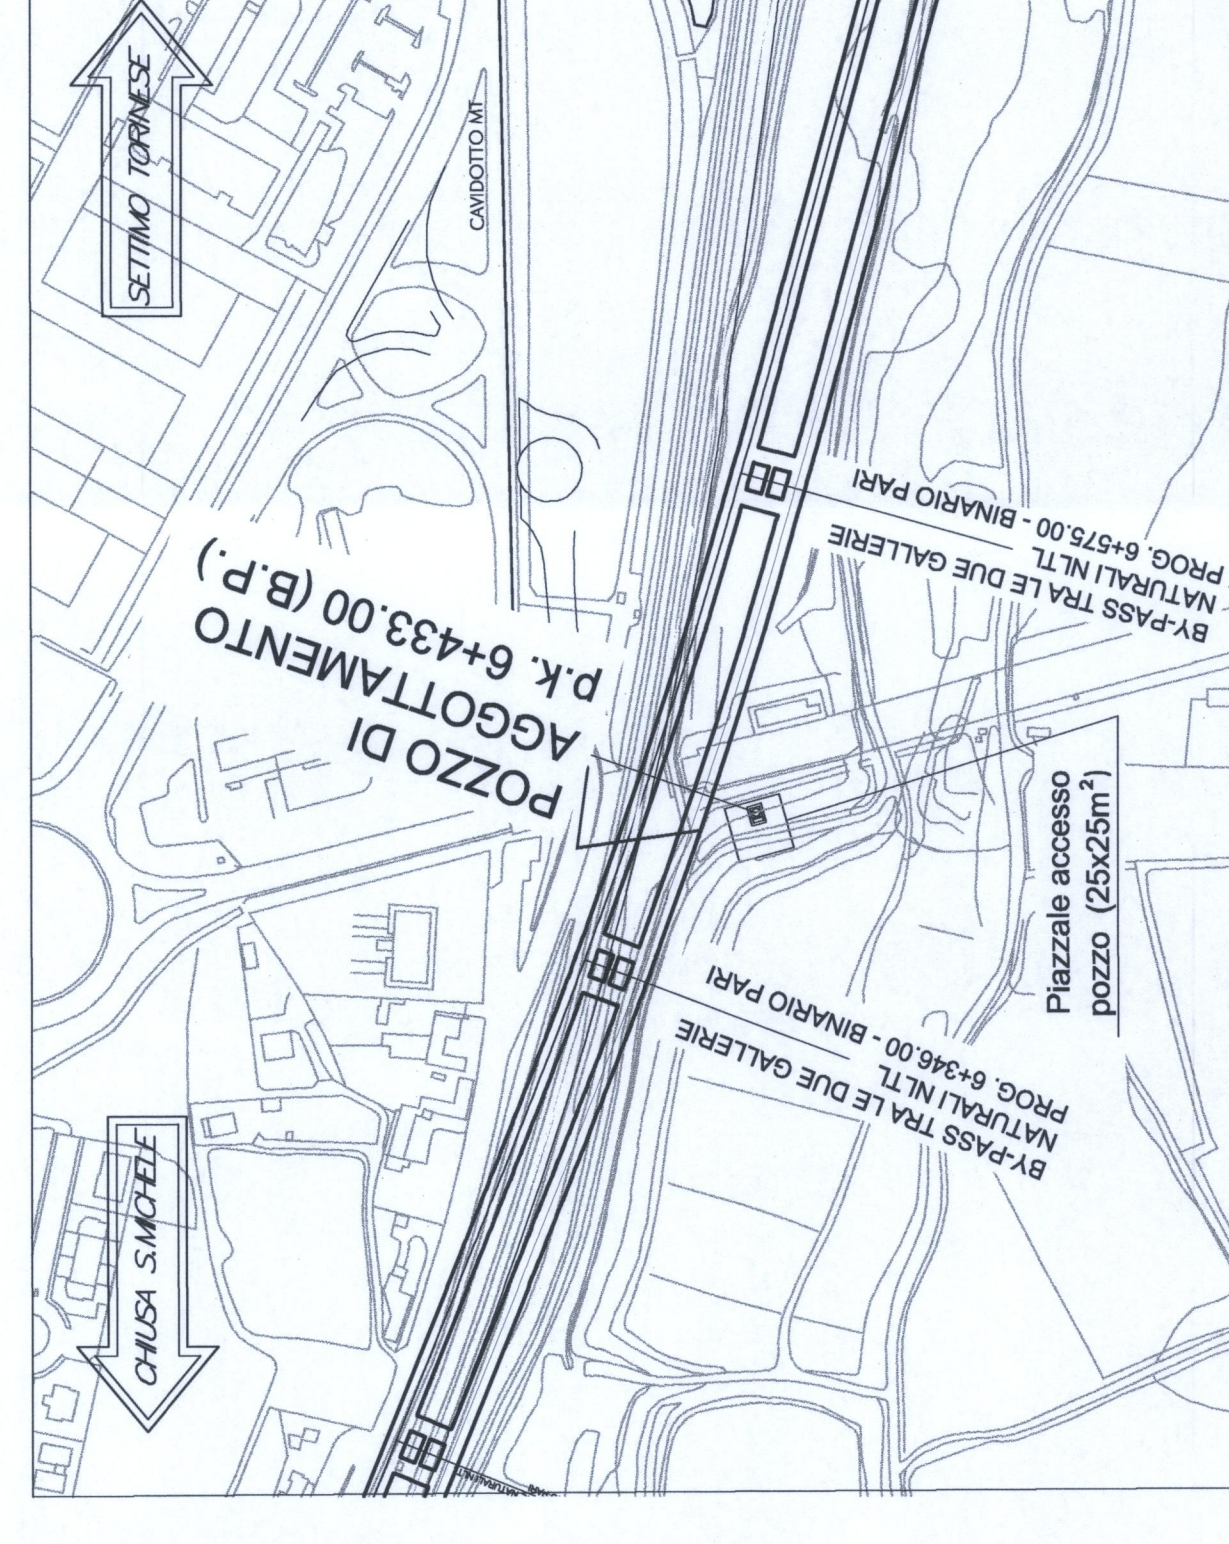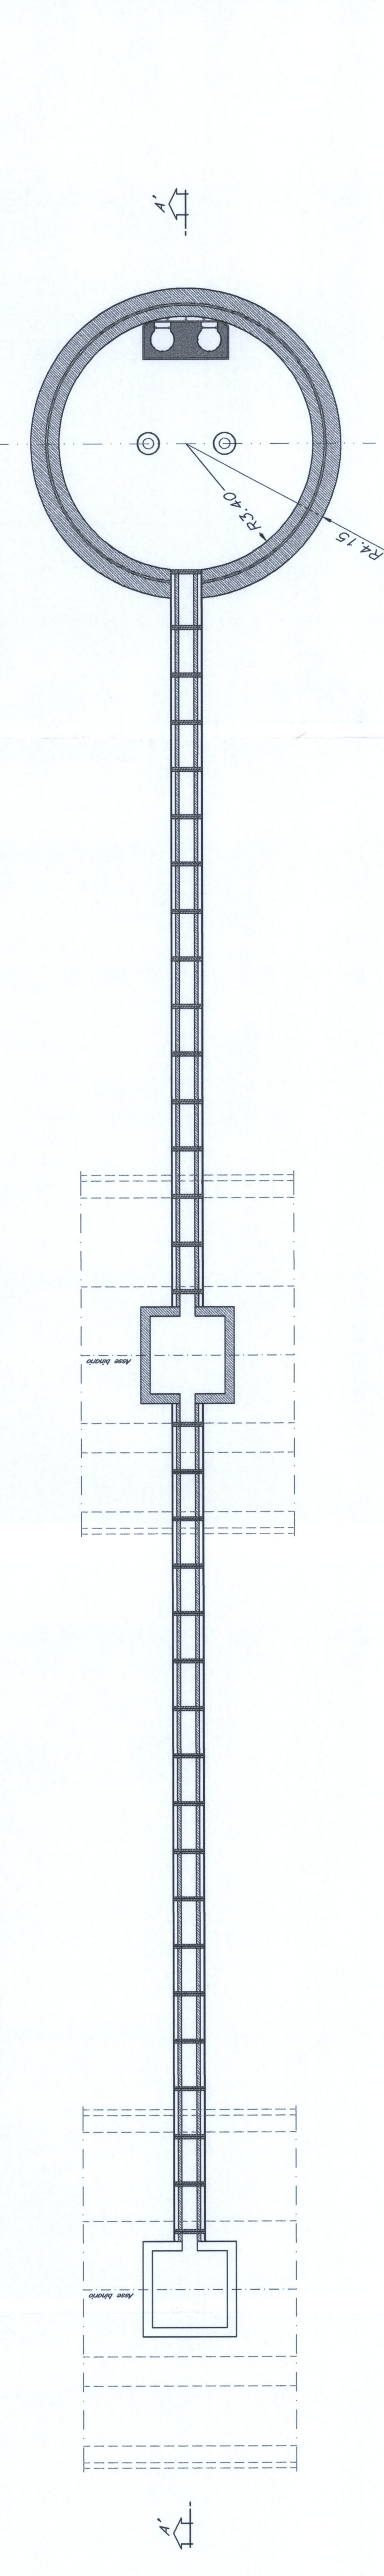

NOTE:  
 I GLI SPessori DELLE CARBONIERE SONO INDICATIVI.  
 IL DIMENSIONAMENTO EFFETTIVO DELLE OPERE SARA' CURATO NELLE SUCCESSIVE FASI PROGETTUALI  
 PER LA SISTEMAZIONE DEL RIAMPIENTO, MARCIAPIEDE E INTERNO DELLA SEZIONE DI LINEA VEDA  
 L'ELABORAZIONE DALL'OP. P.K. 6+433.00 (B.P.)  
 LA VASCA DI ACCUMULO DEI LIQUIDI PERICOLOSI (ULTIMI 10m DEL POZZO) DOVRA' ESSERE RIVESTITA  
 INTERNAMENTE CON RESINA EPOSSIDICA.  
 IL C/S DOVRA' AVERE I REQUISITI PER CLASSE DI ESPOSIZIONE X3  
 LA RACCOLTA DEI LIQUIDI PERICOLOSI DALLA VASCA DI ACCUMULO ED IL TRASPORTO ALTERNOSTERNO  
 SARANNO REALIZZATI MEDIANTE VAGON-CISTERNA.

COMMITENTE  
**RFI**  
 RETE FERROVIARIA ITALIANA  
 GRUPPO FERROVIE DELLO STATO

PROGETTAZIONE  
**ITALFERR**  
 GRUPPO FERROVIE DELLO STATO

U.O. : GALLERIE  
 PROGETTO PRELIMINARE L.O. N.443/01  
 NUOVA LINEA TORINO LIONE  
 TRATTA NAZIONALE  
 OPERE ACCESSORIE  
 POZZI DI AGGOTTAMENTO GALLERIE NATURALI  
 PIANTE E SEZIONI

Rev.	Descrizione	Data	Verificato	Data	Approvato	Data
A	Emissione esecutiva	10/07/2011	AS	10/07/2011	AS	10/07/2011