



PLANIMETRIA GENERALE
1:1.000

FINISTRA DI SICUREZZA E USCITE DI EMERGENZA

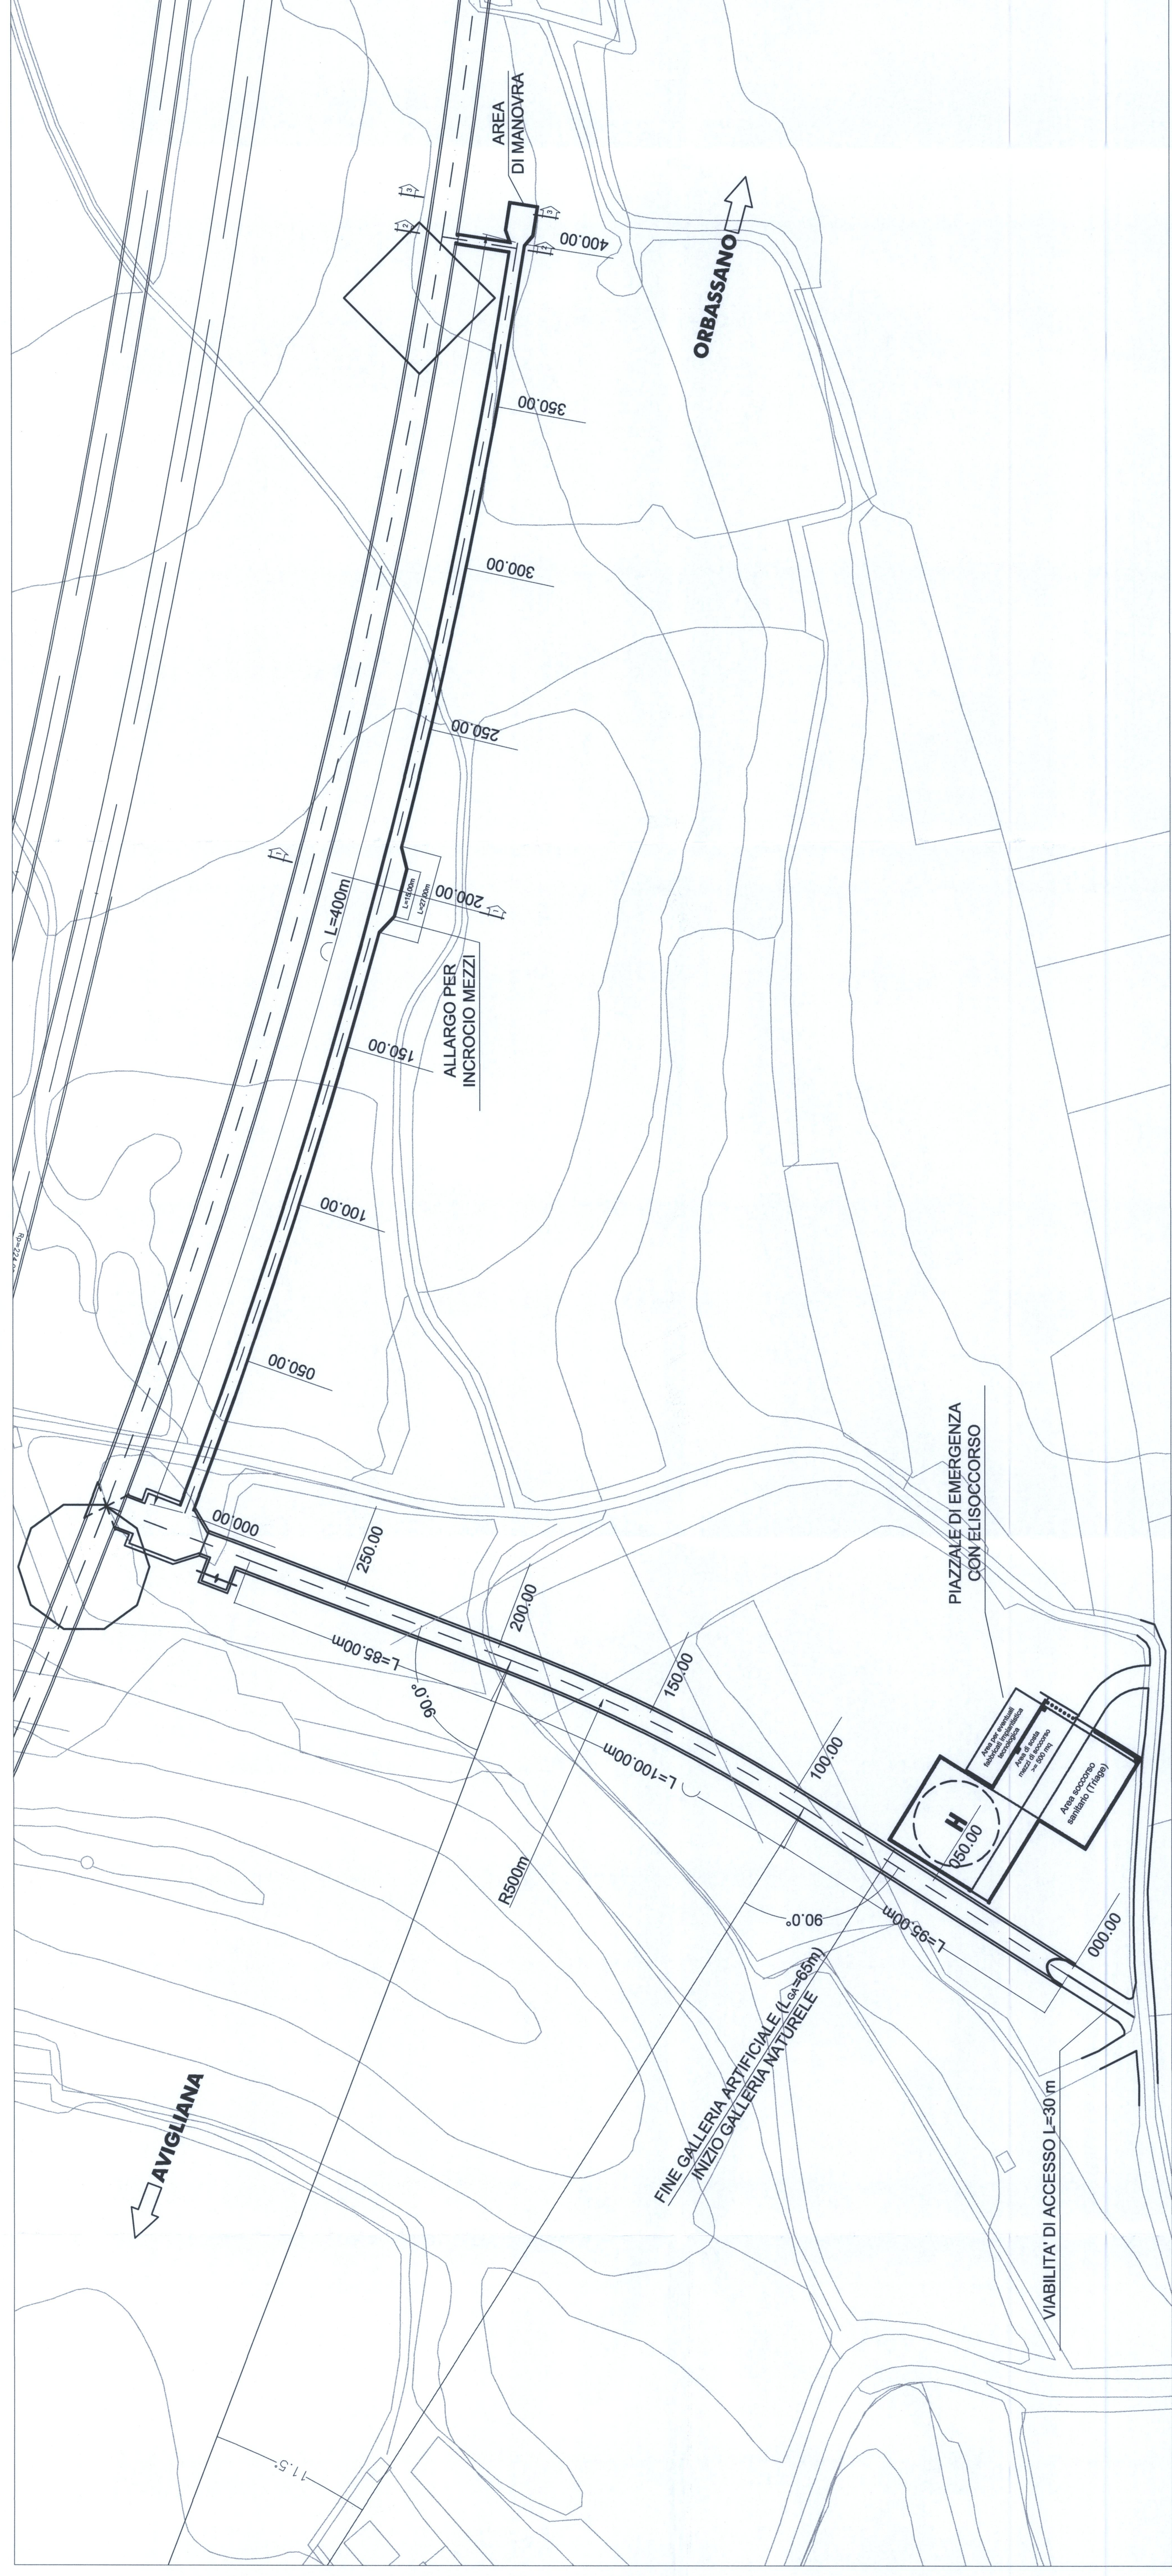

**SCHEMA USCITE DI SICUREZZA/BY-PASS
GALLERIA DI INTERCONNESSIONE B.P. +
GALLERIA DI LINEA B.P.**

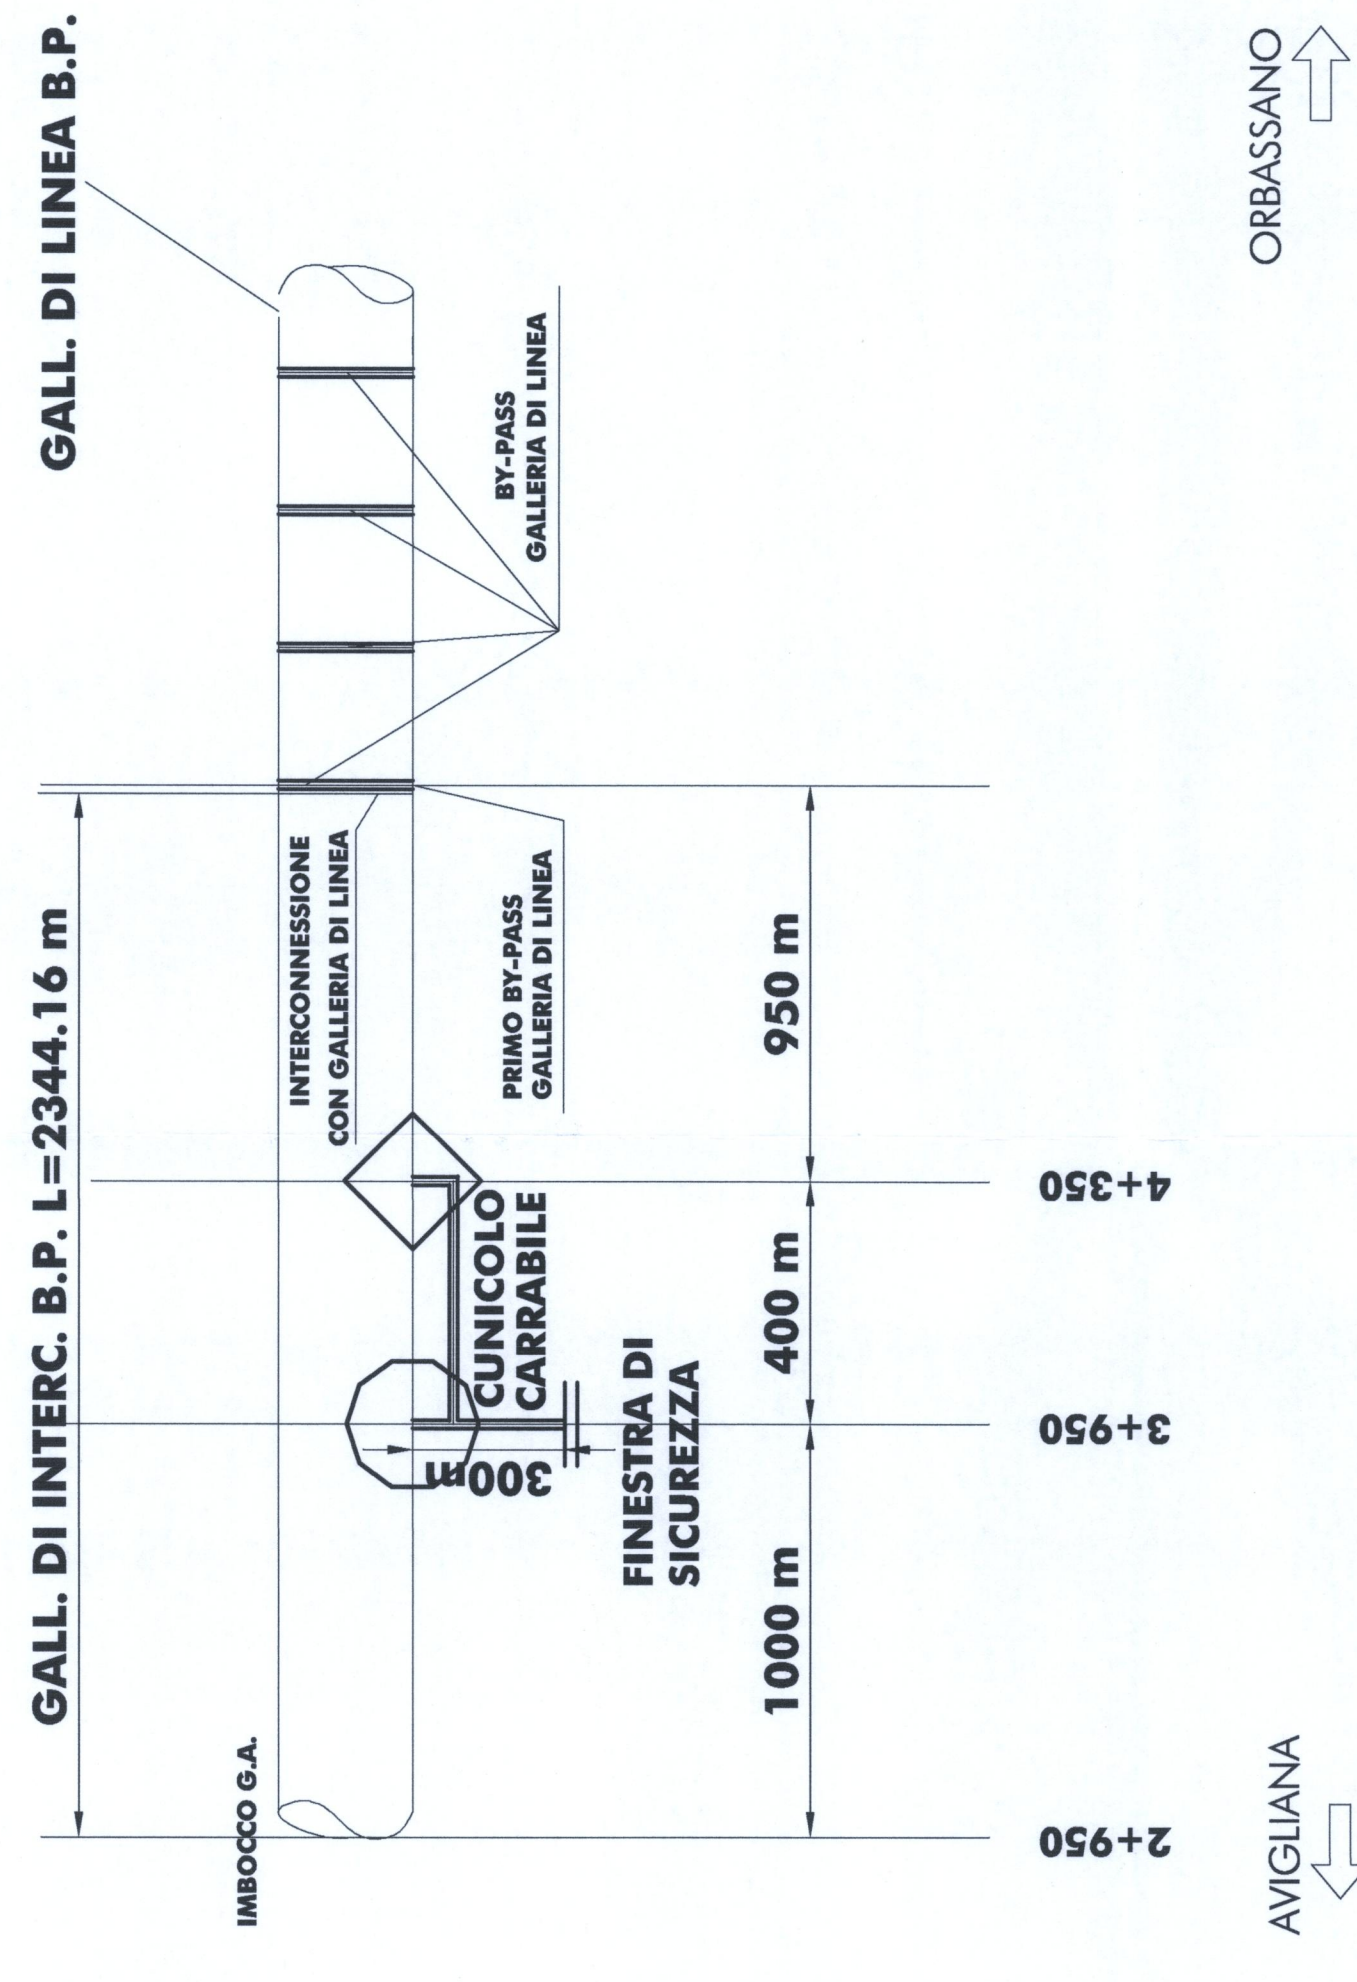

- ◇ INNESTO USCITA DI EMERGENZA CARRABILE - GALLERIA DI LINEA:
D04000R07PZGN200002A
- INNESTO USCITA DI EMERGENZA CARRABILE - GALLERIA DI LINEA:
D04000R07PZGN200002A
- ◇ INNESTO USCITA DI EMERGENZA CARRABILE - USCITA DI EMERGENZA CARRABILE - GALLERIA DI LINEA: RIFERIMENTO ELABORATO
D04000R07PZGN200002A

NOTA:

FINISTRA DI SICUREZZA ED USCITA DI EMERGENZA SECONDO LE SPECIFICHE TECNICHE DI INTEROPERABILITÀ DEL 20.12.2007 SULLA "SICUREZZA NELLE GALLERIE FERROVIARIE NEL SISTEMA FERROVIARIO TRANS-EUROPEO CONVENZIONALE E AD ALTA VELOCITÀ".

COMMITTENTE:



PROGETTAZIONE:



U.O. : GALLERIE

PROGETTO PRELIMINARE L.O. N.443/01

NUOVA LINEA TORINO LIONE
TRATTA NAZIONALE
OPERE PARTICOLARI

GALLERIA DI INTERCONNESSIONE DI AVIGLIANA
FINISTRA DI SICUREZZA E USCITA DI EMERGENZA
PLANIMETRIA E PROFILO LONGITUDINALE

Rev.	Descrizione	Aut.	Data	Verificato	Data	Approvato	Data	Autore	Data
A	Emisione esecutiva	AS	07/09/2009	AS	07/09/2009	AS	07/09/2009	AS	07/09/2009

COMMESSA LOTTO FASE ENTE TIPO.DOC. OPERA/DESCRIZIONE
D0410 00 R 07 PZ GN2000

File: D:\0400R07PZGN200001.dwg
P. BOA: 11
ITALFERR S.P.A.
U.O. OPERE CIVILTÀ
Dipartimento Tecnico Progettazione
Piazzale Roma, 15 - 10121 TORINO - ITALIA
Tel. +39 011 56391 - Fax +39 011 56392

PROFILO LONGITUDINALE
1:500

FINISTRA DI SICUREZZA



TRATTO IN PENDENZA $i=13.00\%$
 $L=280m$

INNESTO SU GN INTERC. B.P.
 $L=46,79m$

PROGRESSIVE	Q.TE. PROGETTO	Q.TE. TERRENO	AND. PLANIMETRICO
373.84	373.47	0+000.00	R=95.00 m
374.54	370.22	0+025.00	
375.23	366.97	0+050.00	C=100.00m R=500m
375.58	360.47	0+100.00	
376.79	357.22	0+125.00	R=85.00 m
378.00	353.97	0+150.00	
379.21	350.72	0+175.00	R=46.79 m
381.74	347.47	0+200.00	
382.47	344.22	0+225.00	R=85.00 m
383.25	340.97	0+250.00	
384.04	337.72	0+275.00	R=46.79 m
384.40	337.07	0+300.00	
385.03	363.43	0+326.79	