


SCHEMI DI INTERVENTO

SEZIONE A-A Pk. 42+869.38

Interferenza Autostrada A4




SCALA 1:250

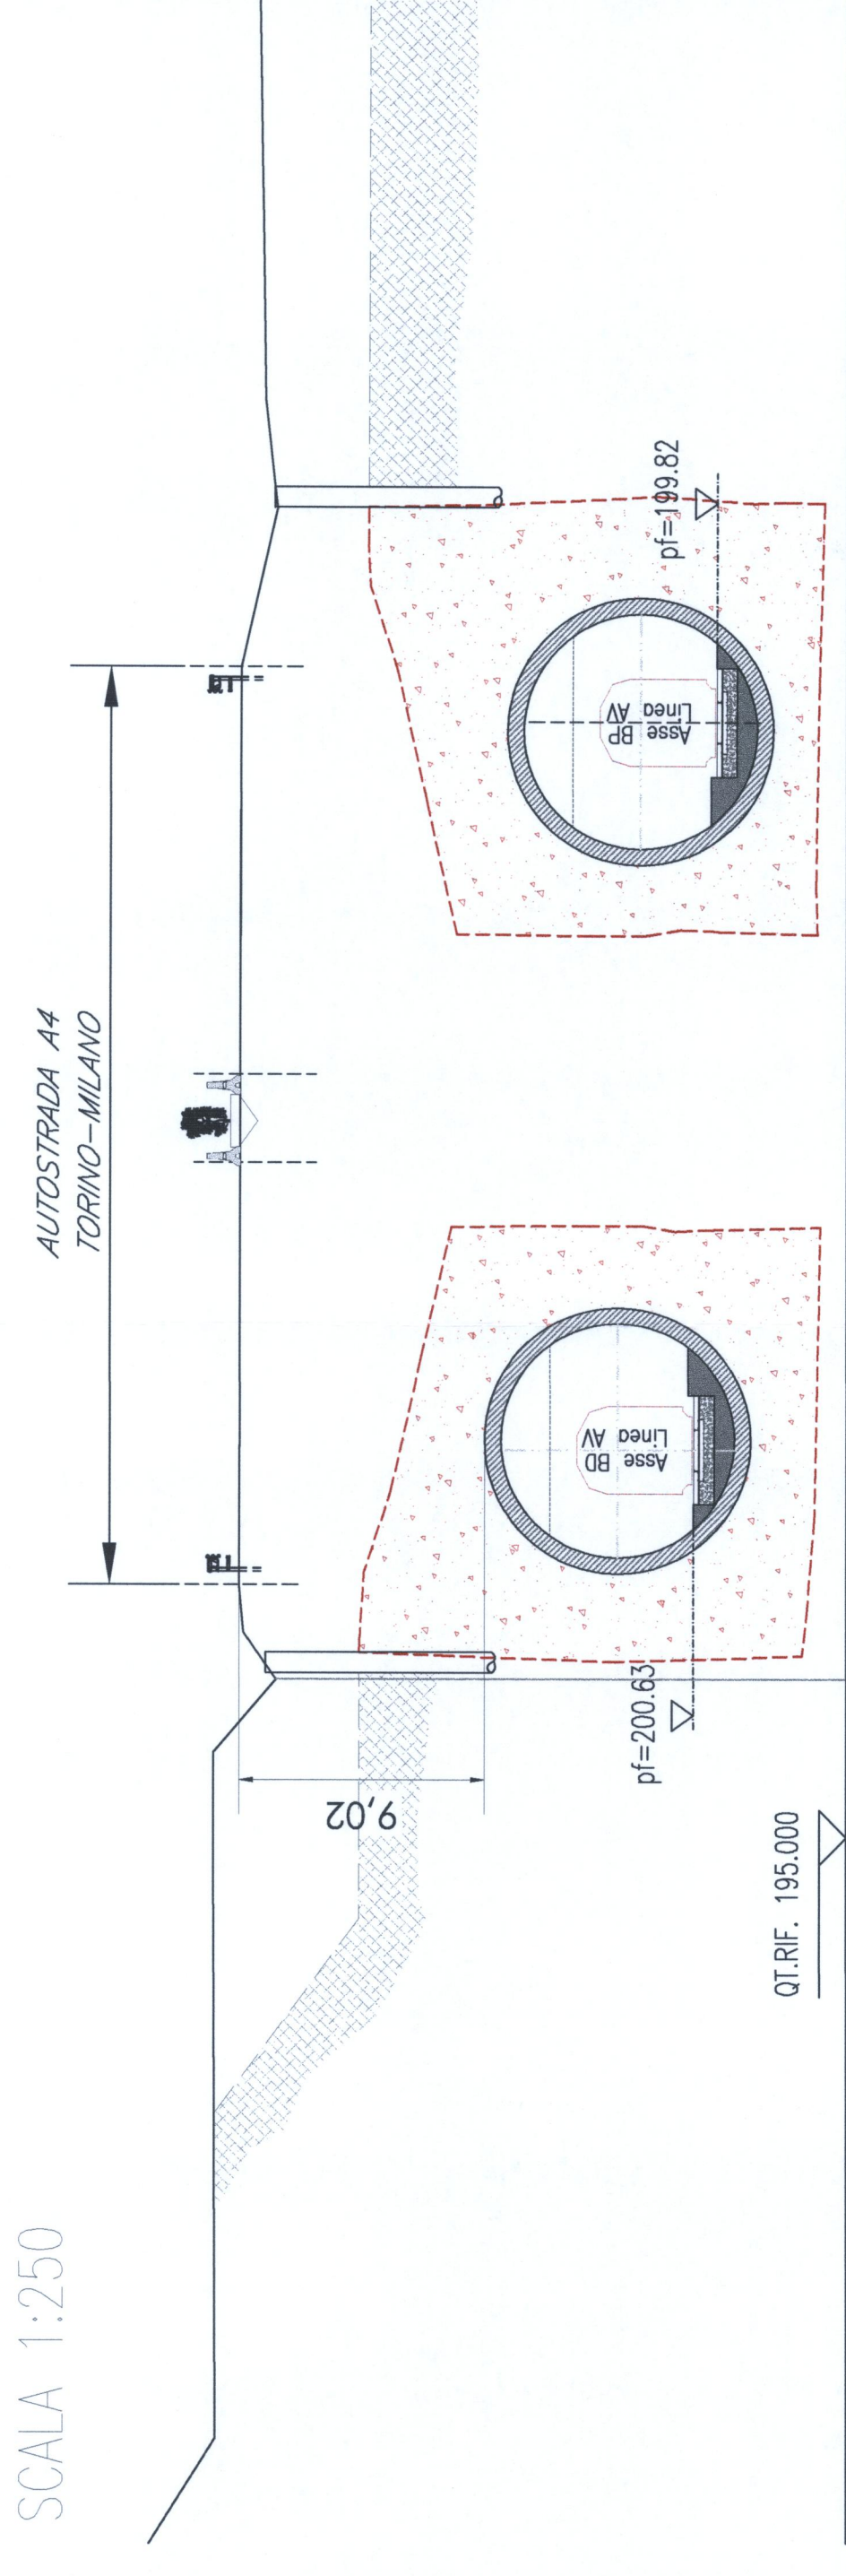

SEZIONE B-B Pk. 43+381.01

Sottotraversamento Linea AV TO-MI

SCALA 1:250

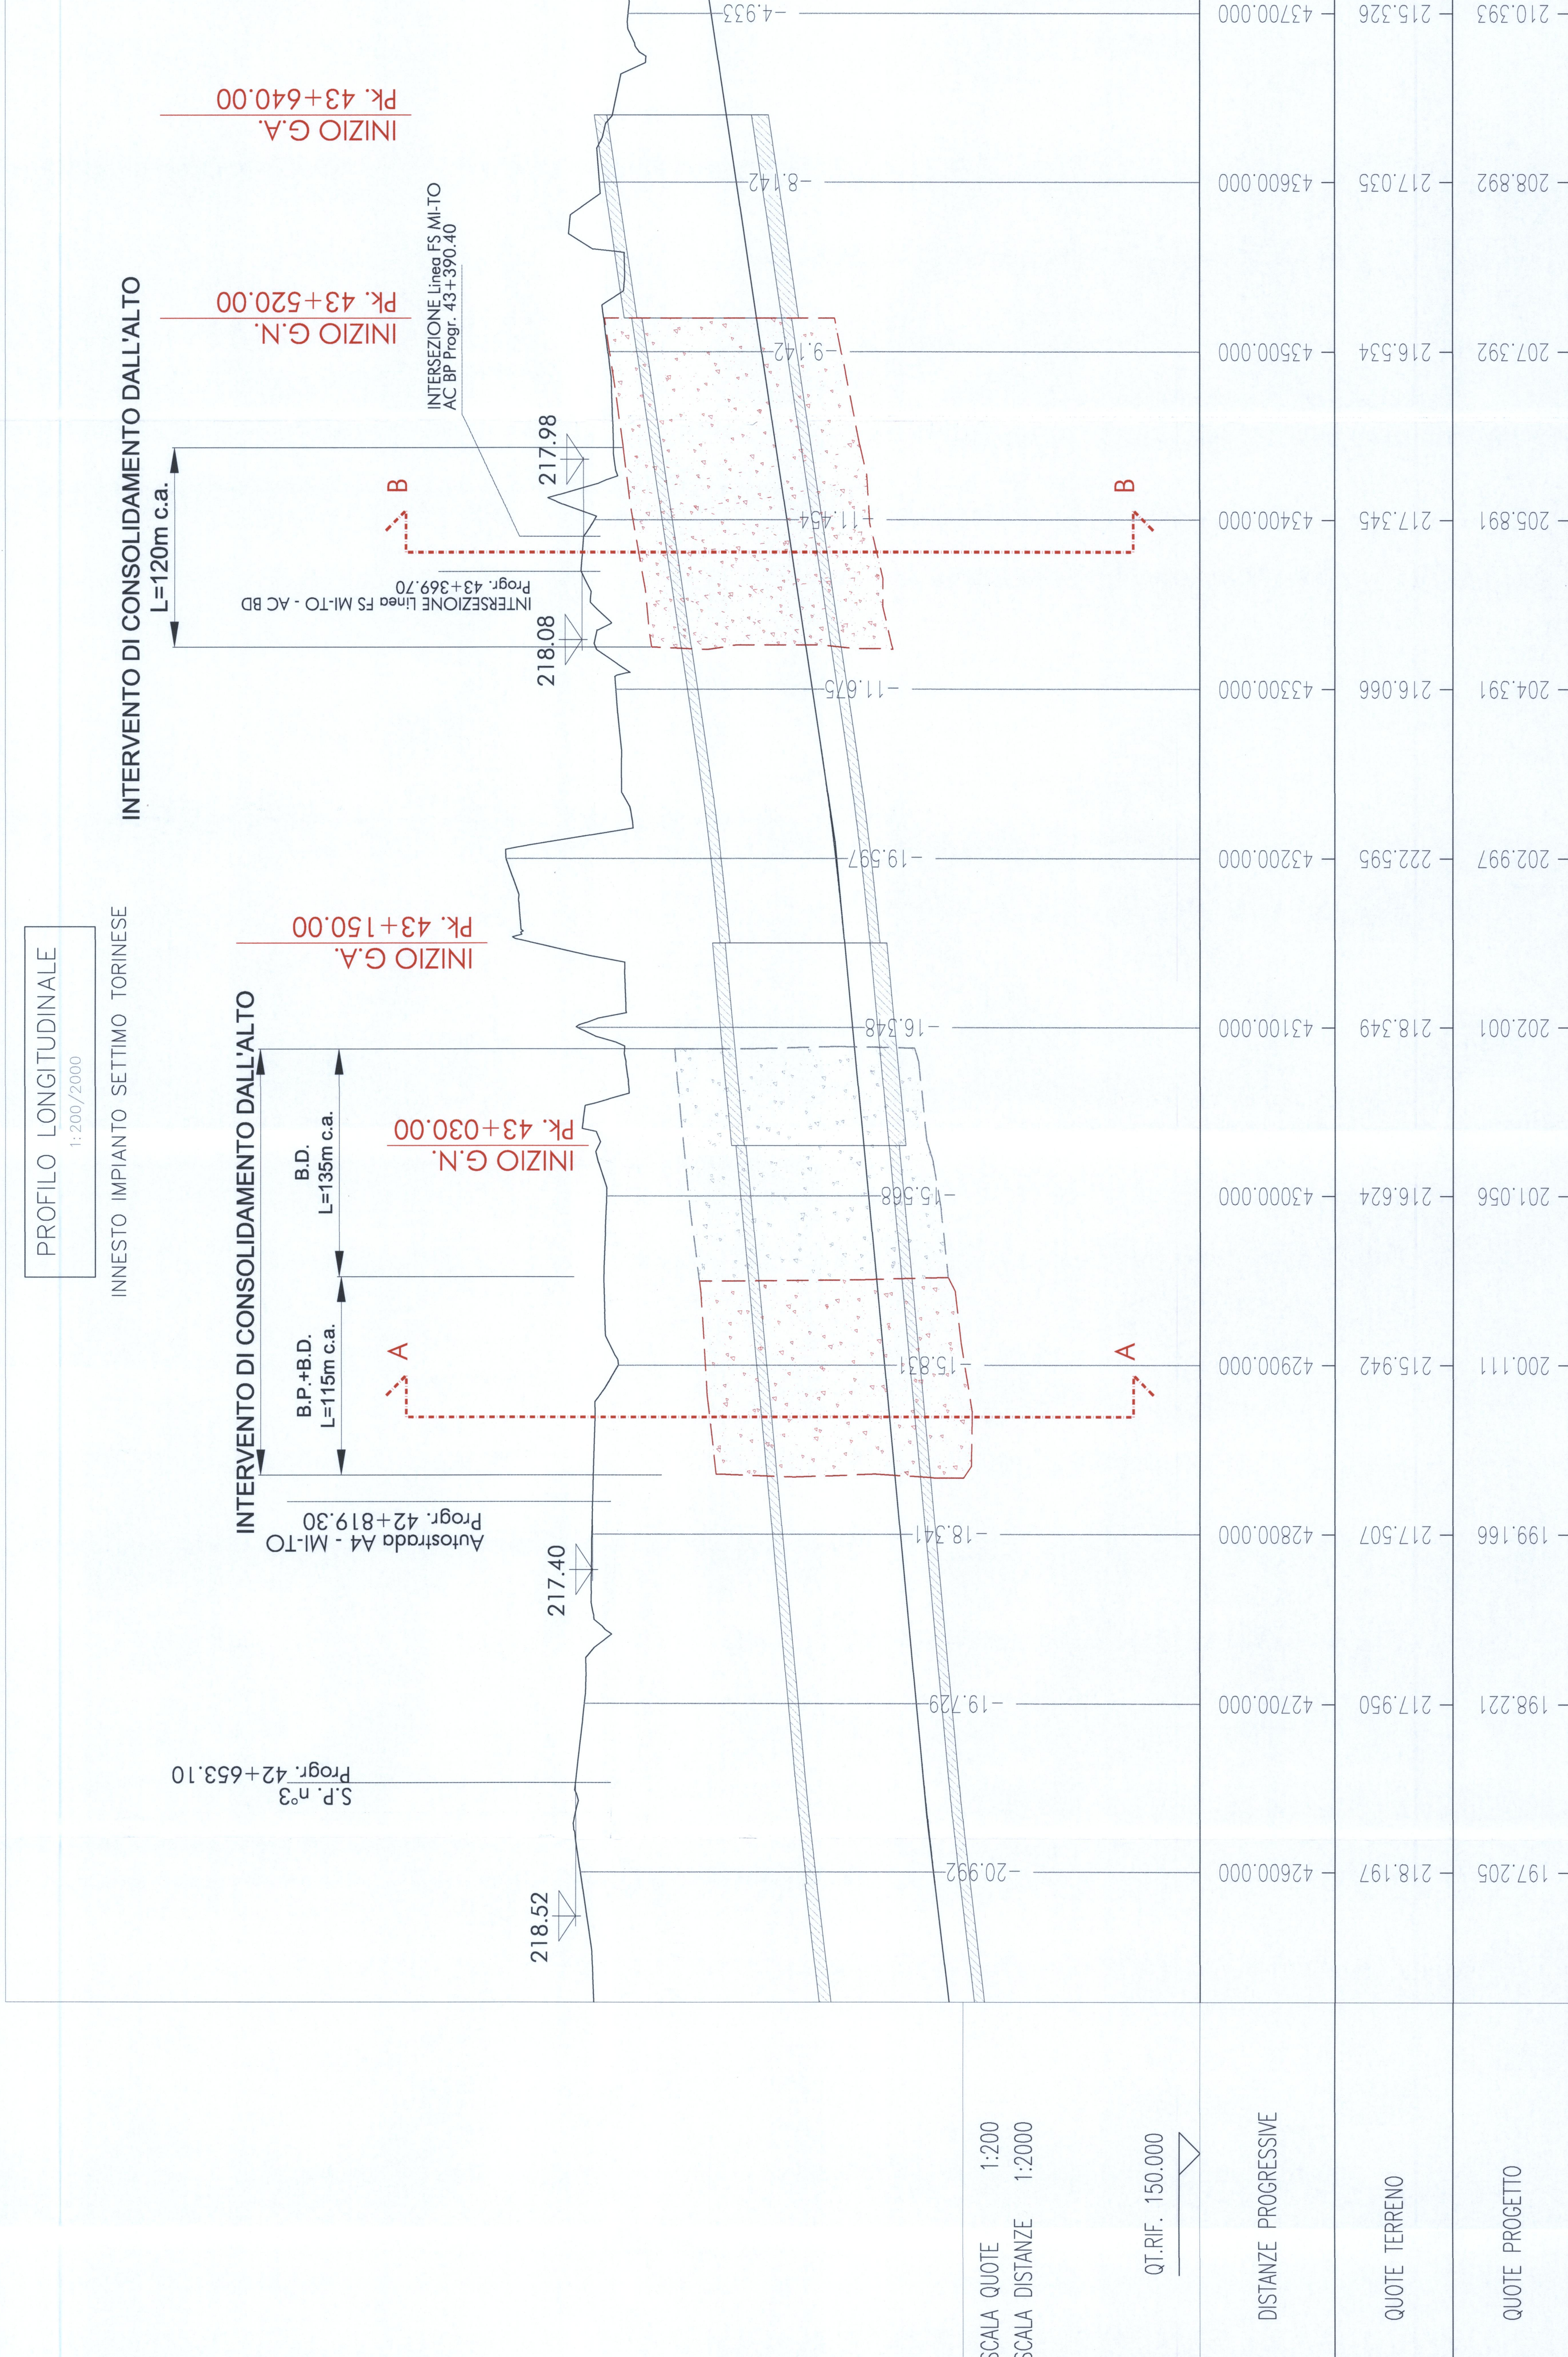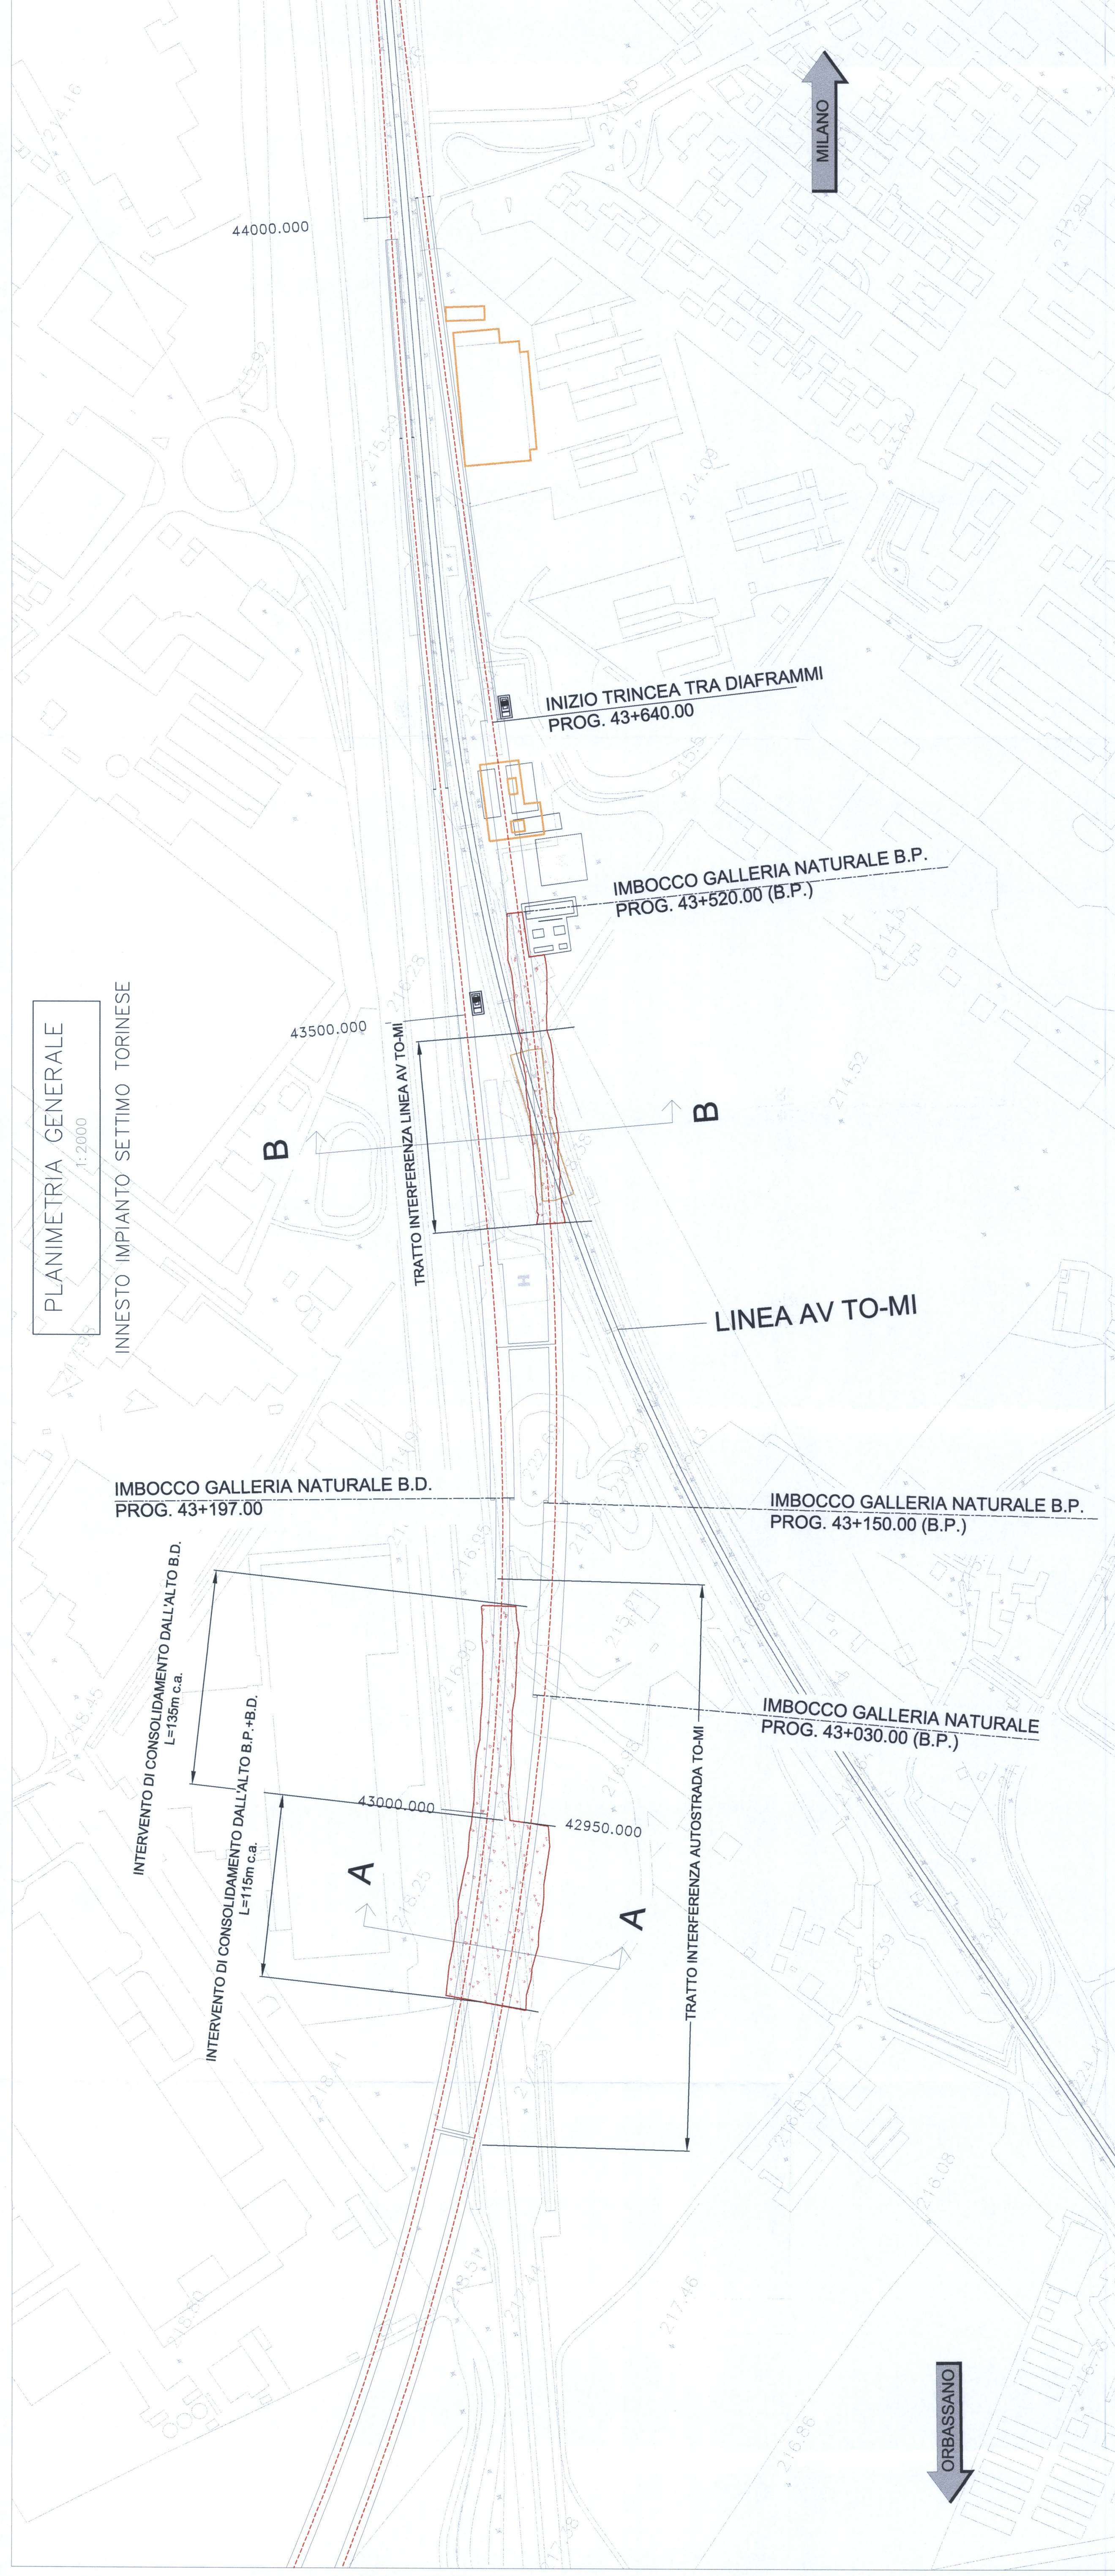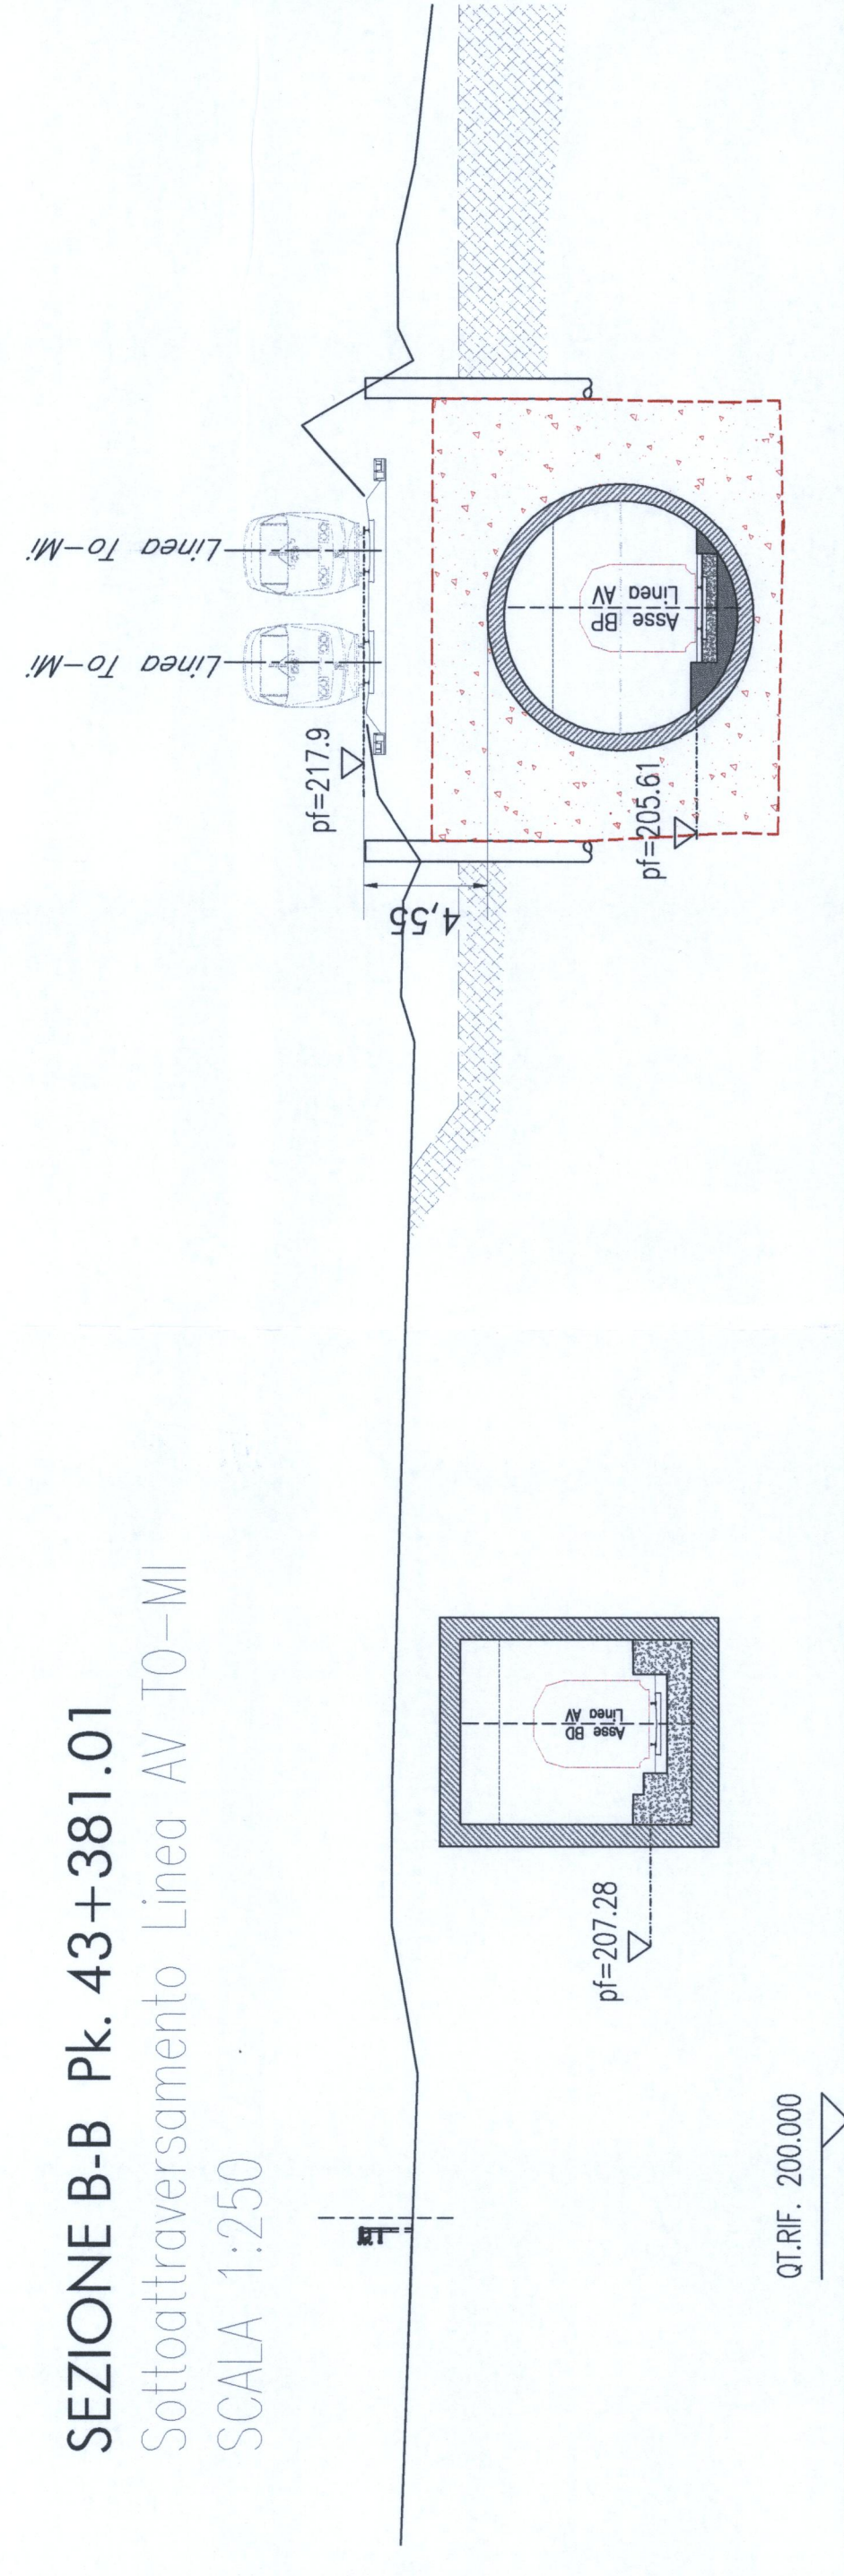

SCALA QUOTE 1:200
SCALA DISTANZE 1:2000

QT.RIF. 150.000

DISTANZE PROGRESSIVE

QUOTE TERRENO

QUOTE PROGETTO

COMMITTENTE

GRUPPO FERROVIE DELLO STATO

PROGETTAZIONE

GRUPPO FERROVIE DELLO STATO

U.O. : GALLERIE

PROGETTO PRELIMINARE L.O. N.443/01

NUOVA LINEA TORINO LIONE

TRATTA NAZIONALE

OPERE PARTICOLARI

SCALA: _____

INTERVENTI DI CONSOLIDAMENTO DA PIANO CAMPAGNA

GALLERIA DORA. SOTTOTRASSAMENTO AUTOSTRADA

A4 E LINEA AV TO-MI. PLANIMETRIA E SEZIONI

COMMESSA LOTTO FASE ENTE TIPO DOC. OPERA/DESCRIZIONE

0040 00 R 07 PZ EN0600 003 A

Rev.	Descrizione	Redatto	Data	Verificato	Data	Approvato	Data	Aut. Approvazione
A	Emissione esecutiva	[Signature]	06/09/10	AS	06/09/10	[Signature]	06/09/10	[Signature]

ITALFER S.p.A.
U.O. OPERE NAZIONALI
Via ...
Tel. ...
Fax. ...