


Stalvio planimetrico
— scala 1:5000 —

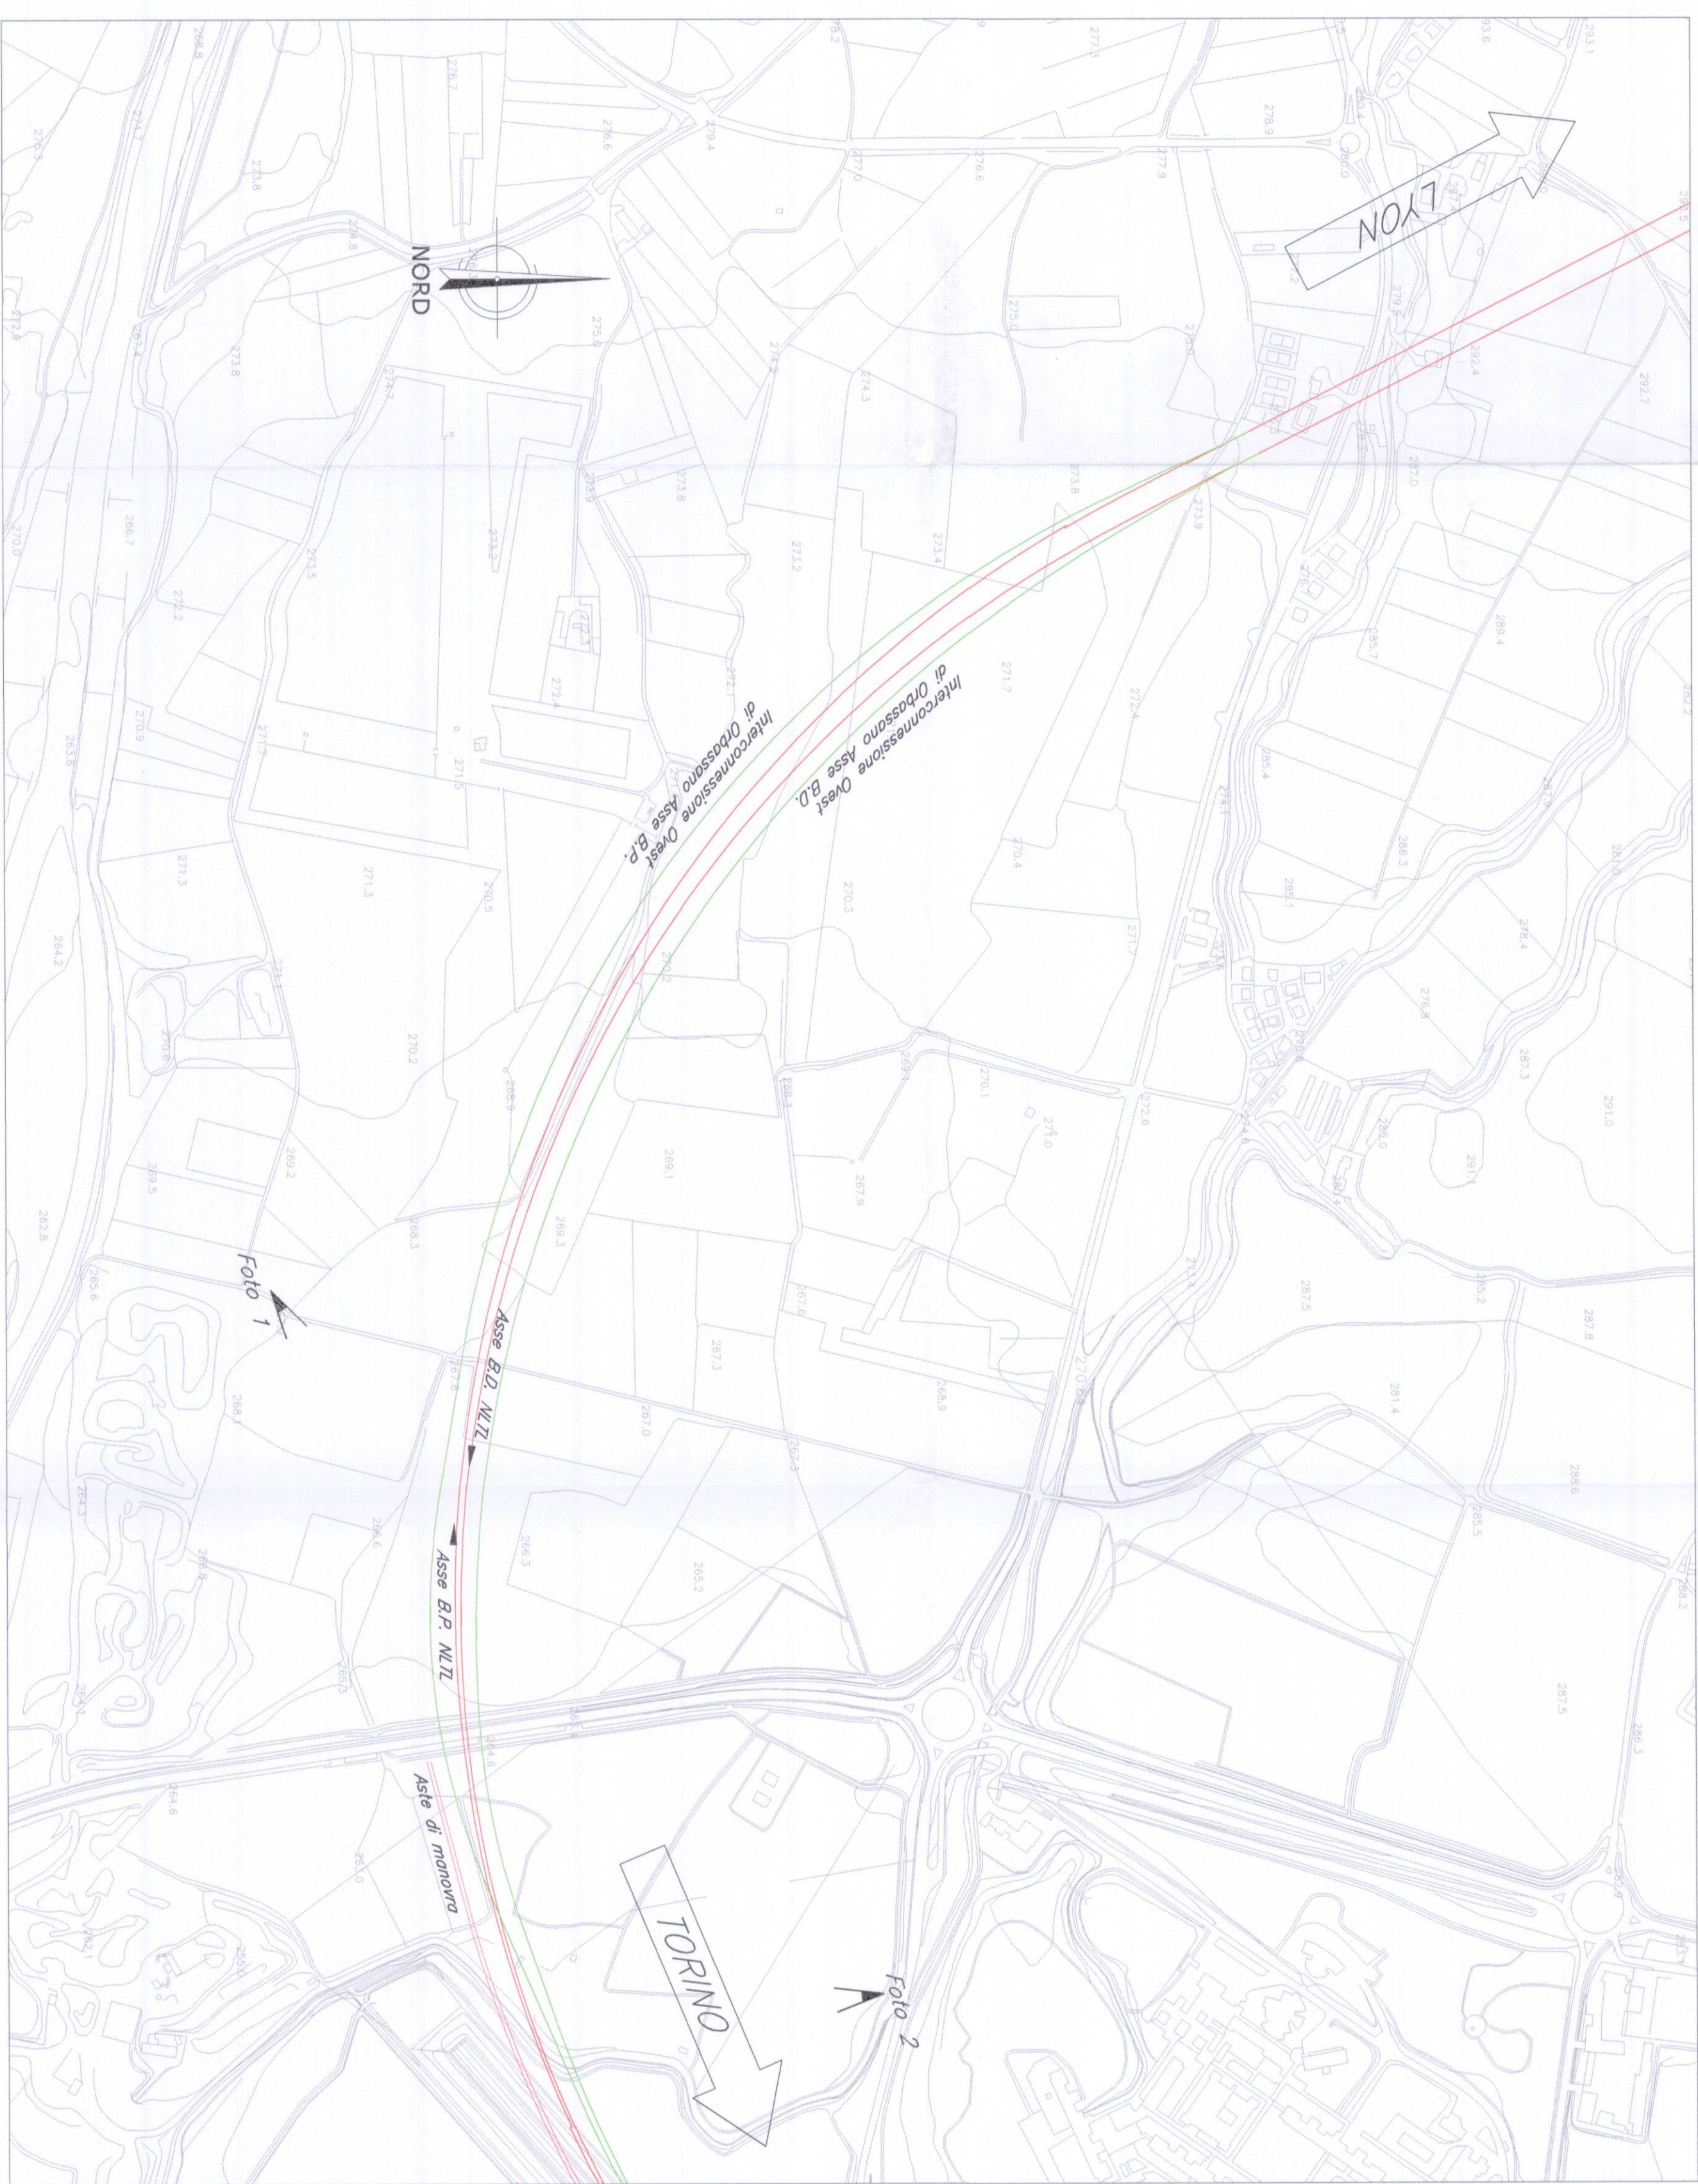

Ortofoto di inquadramento dell'area



Foto 1



Foto 2



LEGENDA
: NZL - Nuova Linea Torino-Lione
: INTERCOMMISSIONI OUEST di Oleggio
: Asse di marcia

NOTE
Le progressioni sono indicate con riferimento al B.P. della NZL

COMMITTENTE



PROGETTISTA



U.O. : INGEGNERIA DELLE INFRASTRUTTURE
PROGETTO PRELIMINARE L.O. N.443/01

NUOVA LINEA TORINO LIONE
TRATTA NAZIONALE
GALLERIE ARTIFICIALI Ecodotto del Sempione
vista d'insieme
Atto Operam. - Tav. 2 di 2

SCALA

MMK

CONSEGNA	LOTTO	INTE	TROCCO	ORVA	DOCCIA	NOCCA	RETE	RETTORI
00	00	08	PZ	G40000	002	B		

Stato	Descrizione	Stipite	Modello	Data	Versione	Data	Approvato	Data
B	Emendamento							

ITALFERR S.p.A. U.O. OPERAZIONI
GRUPPO FERROVIE DELLO STATO
Dati in corso di aggiornamento
Ondine per il progetto di Panza Chiave
L. 42/189