

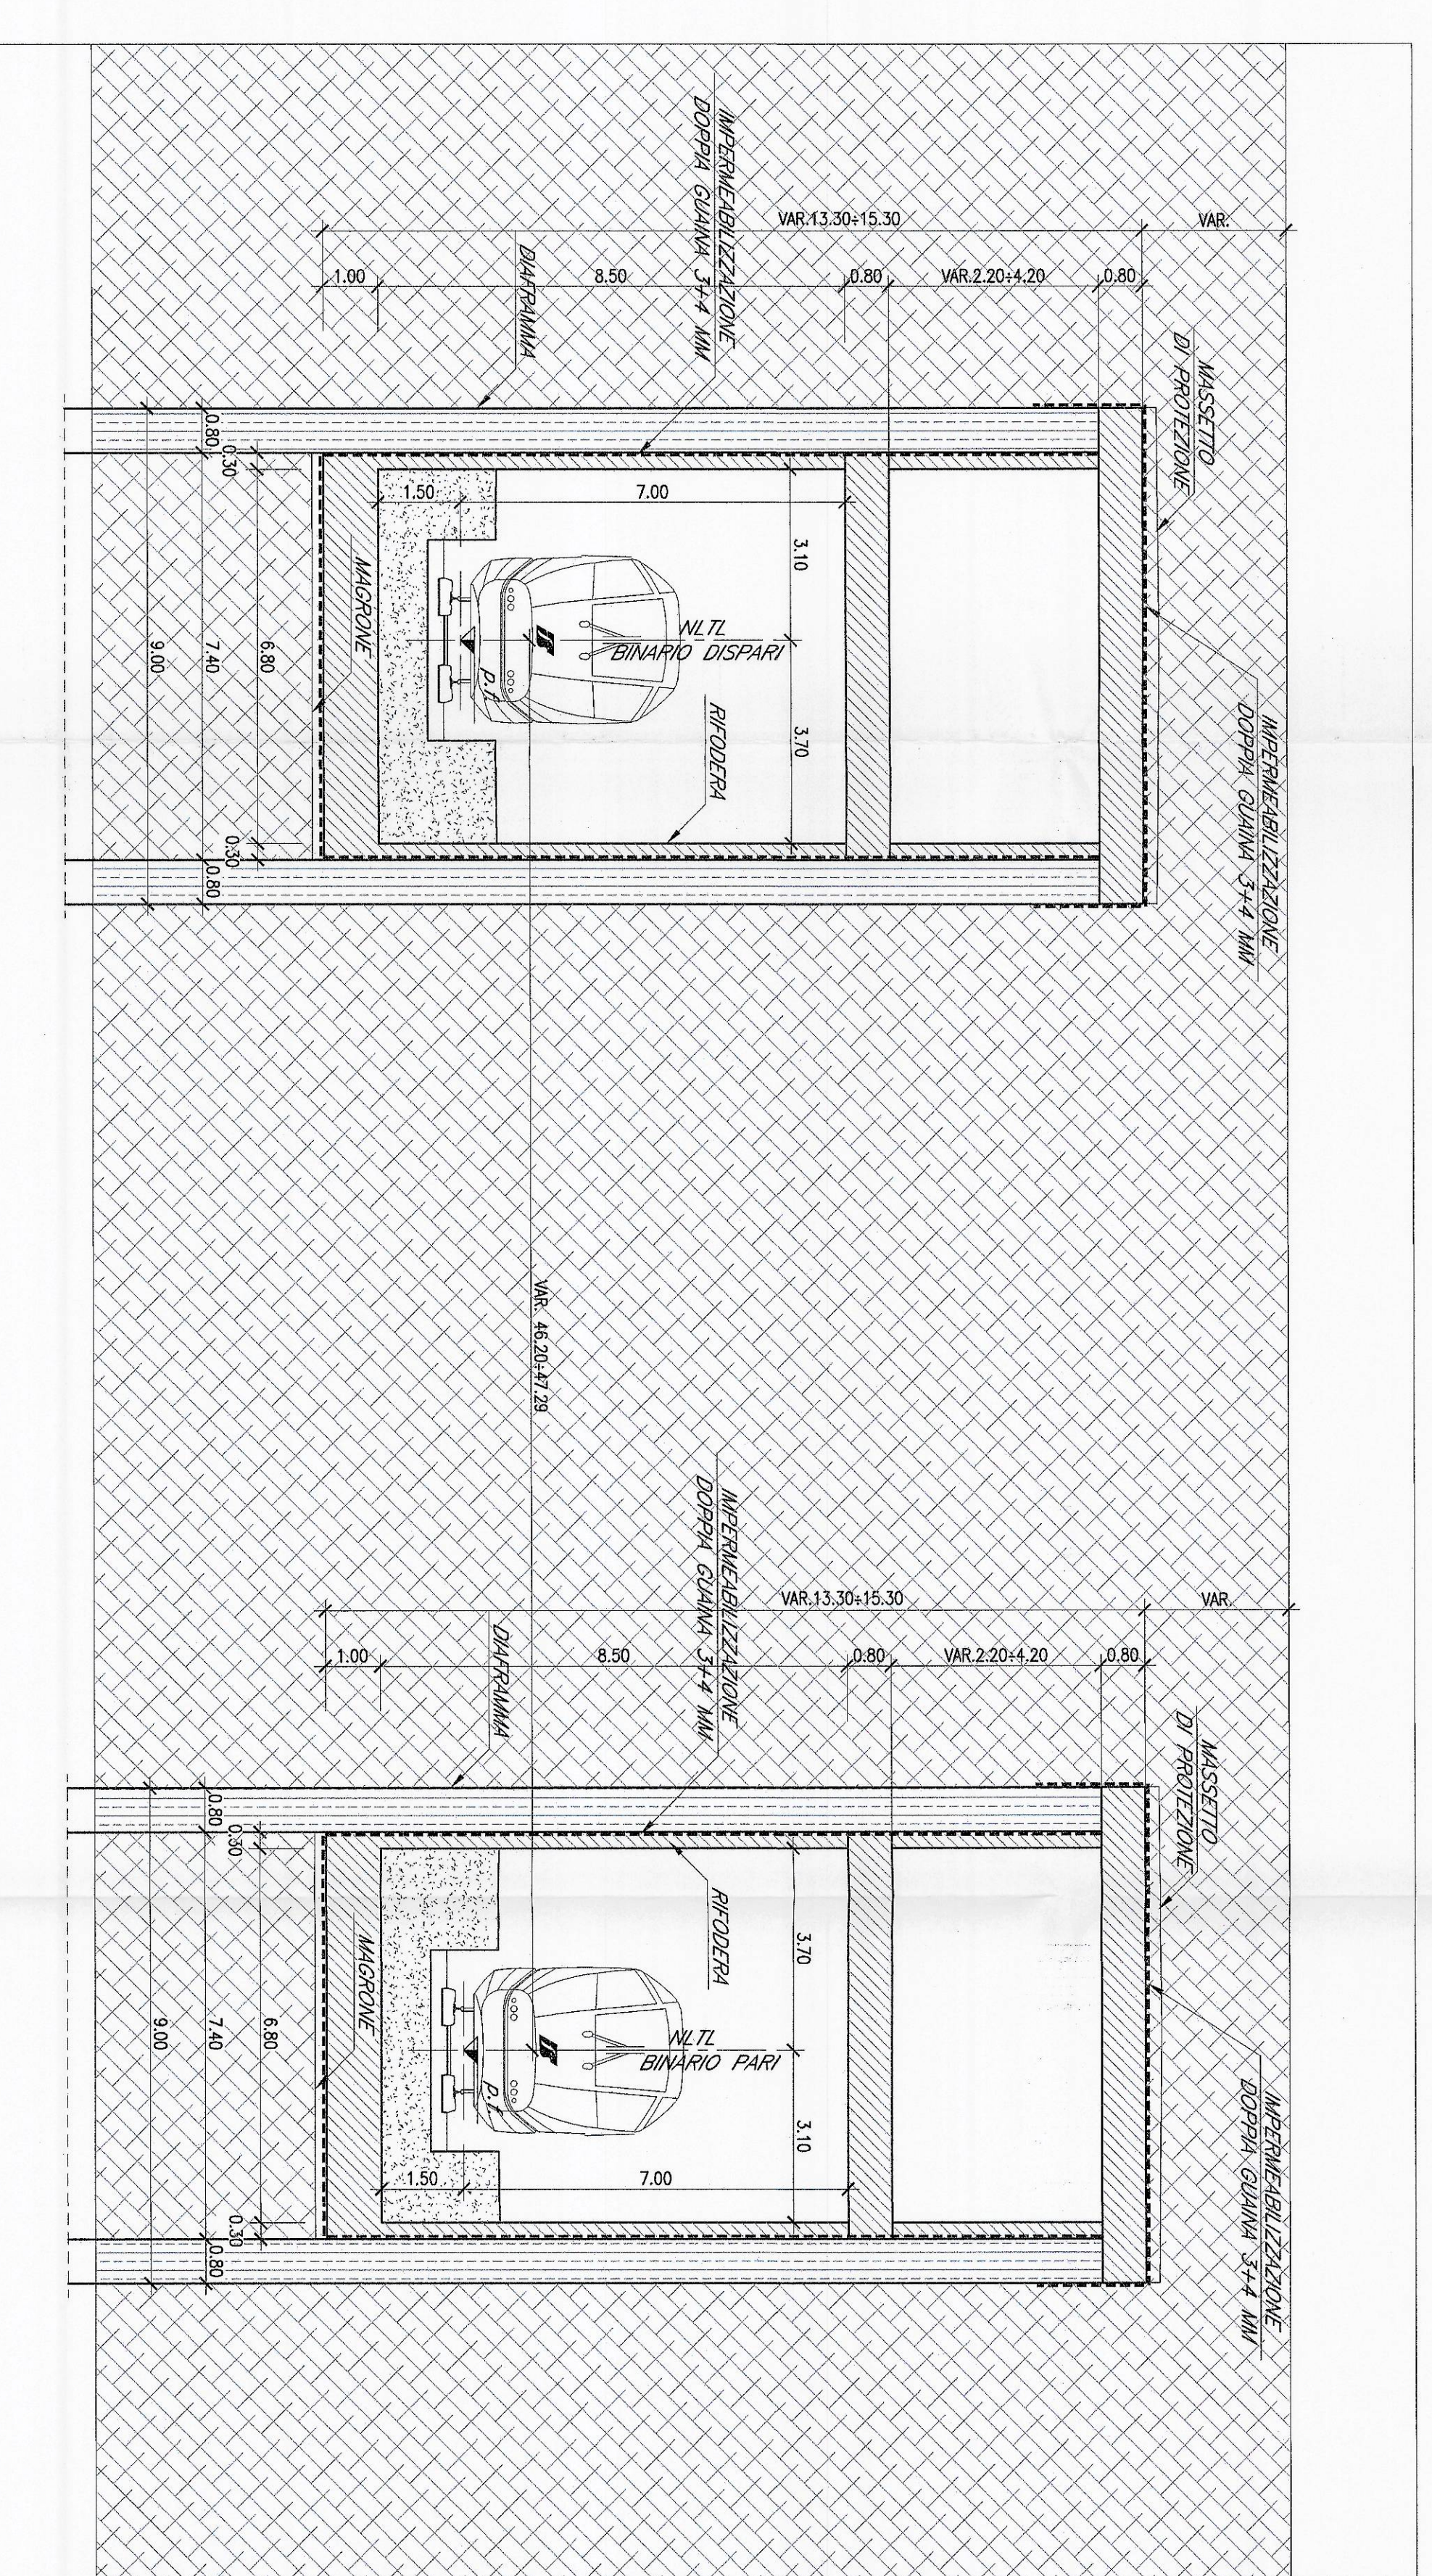


PLANIMETRIA - Scala 1:500 -

SEZIONE TRASVERSALE TIPO multipiano - Scala 1:100 -

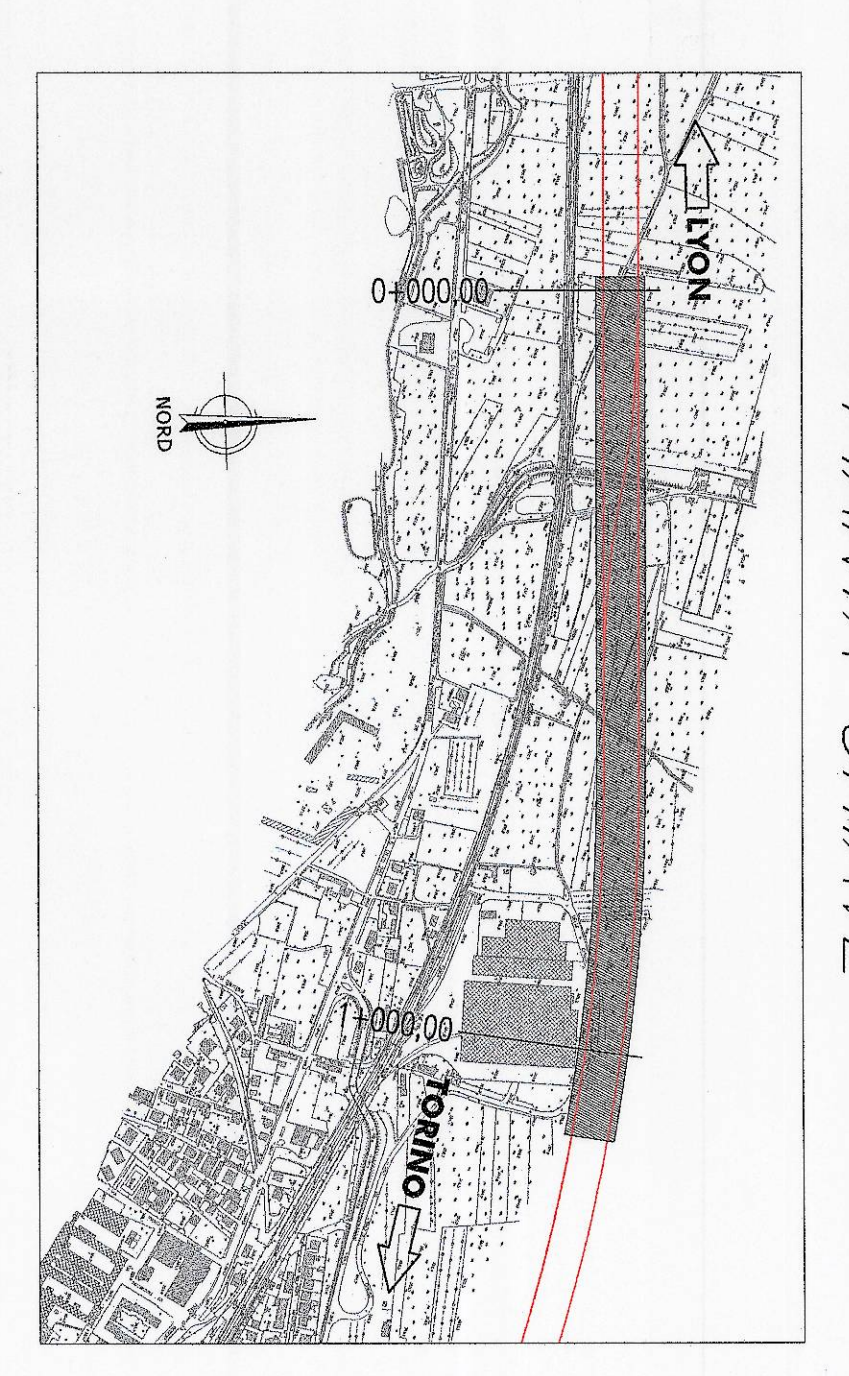


SEZIONE TRASVERSALE TIPO zona in allargamento per cala/sollevamento frasse - Scala 1:100 -

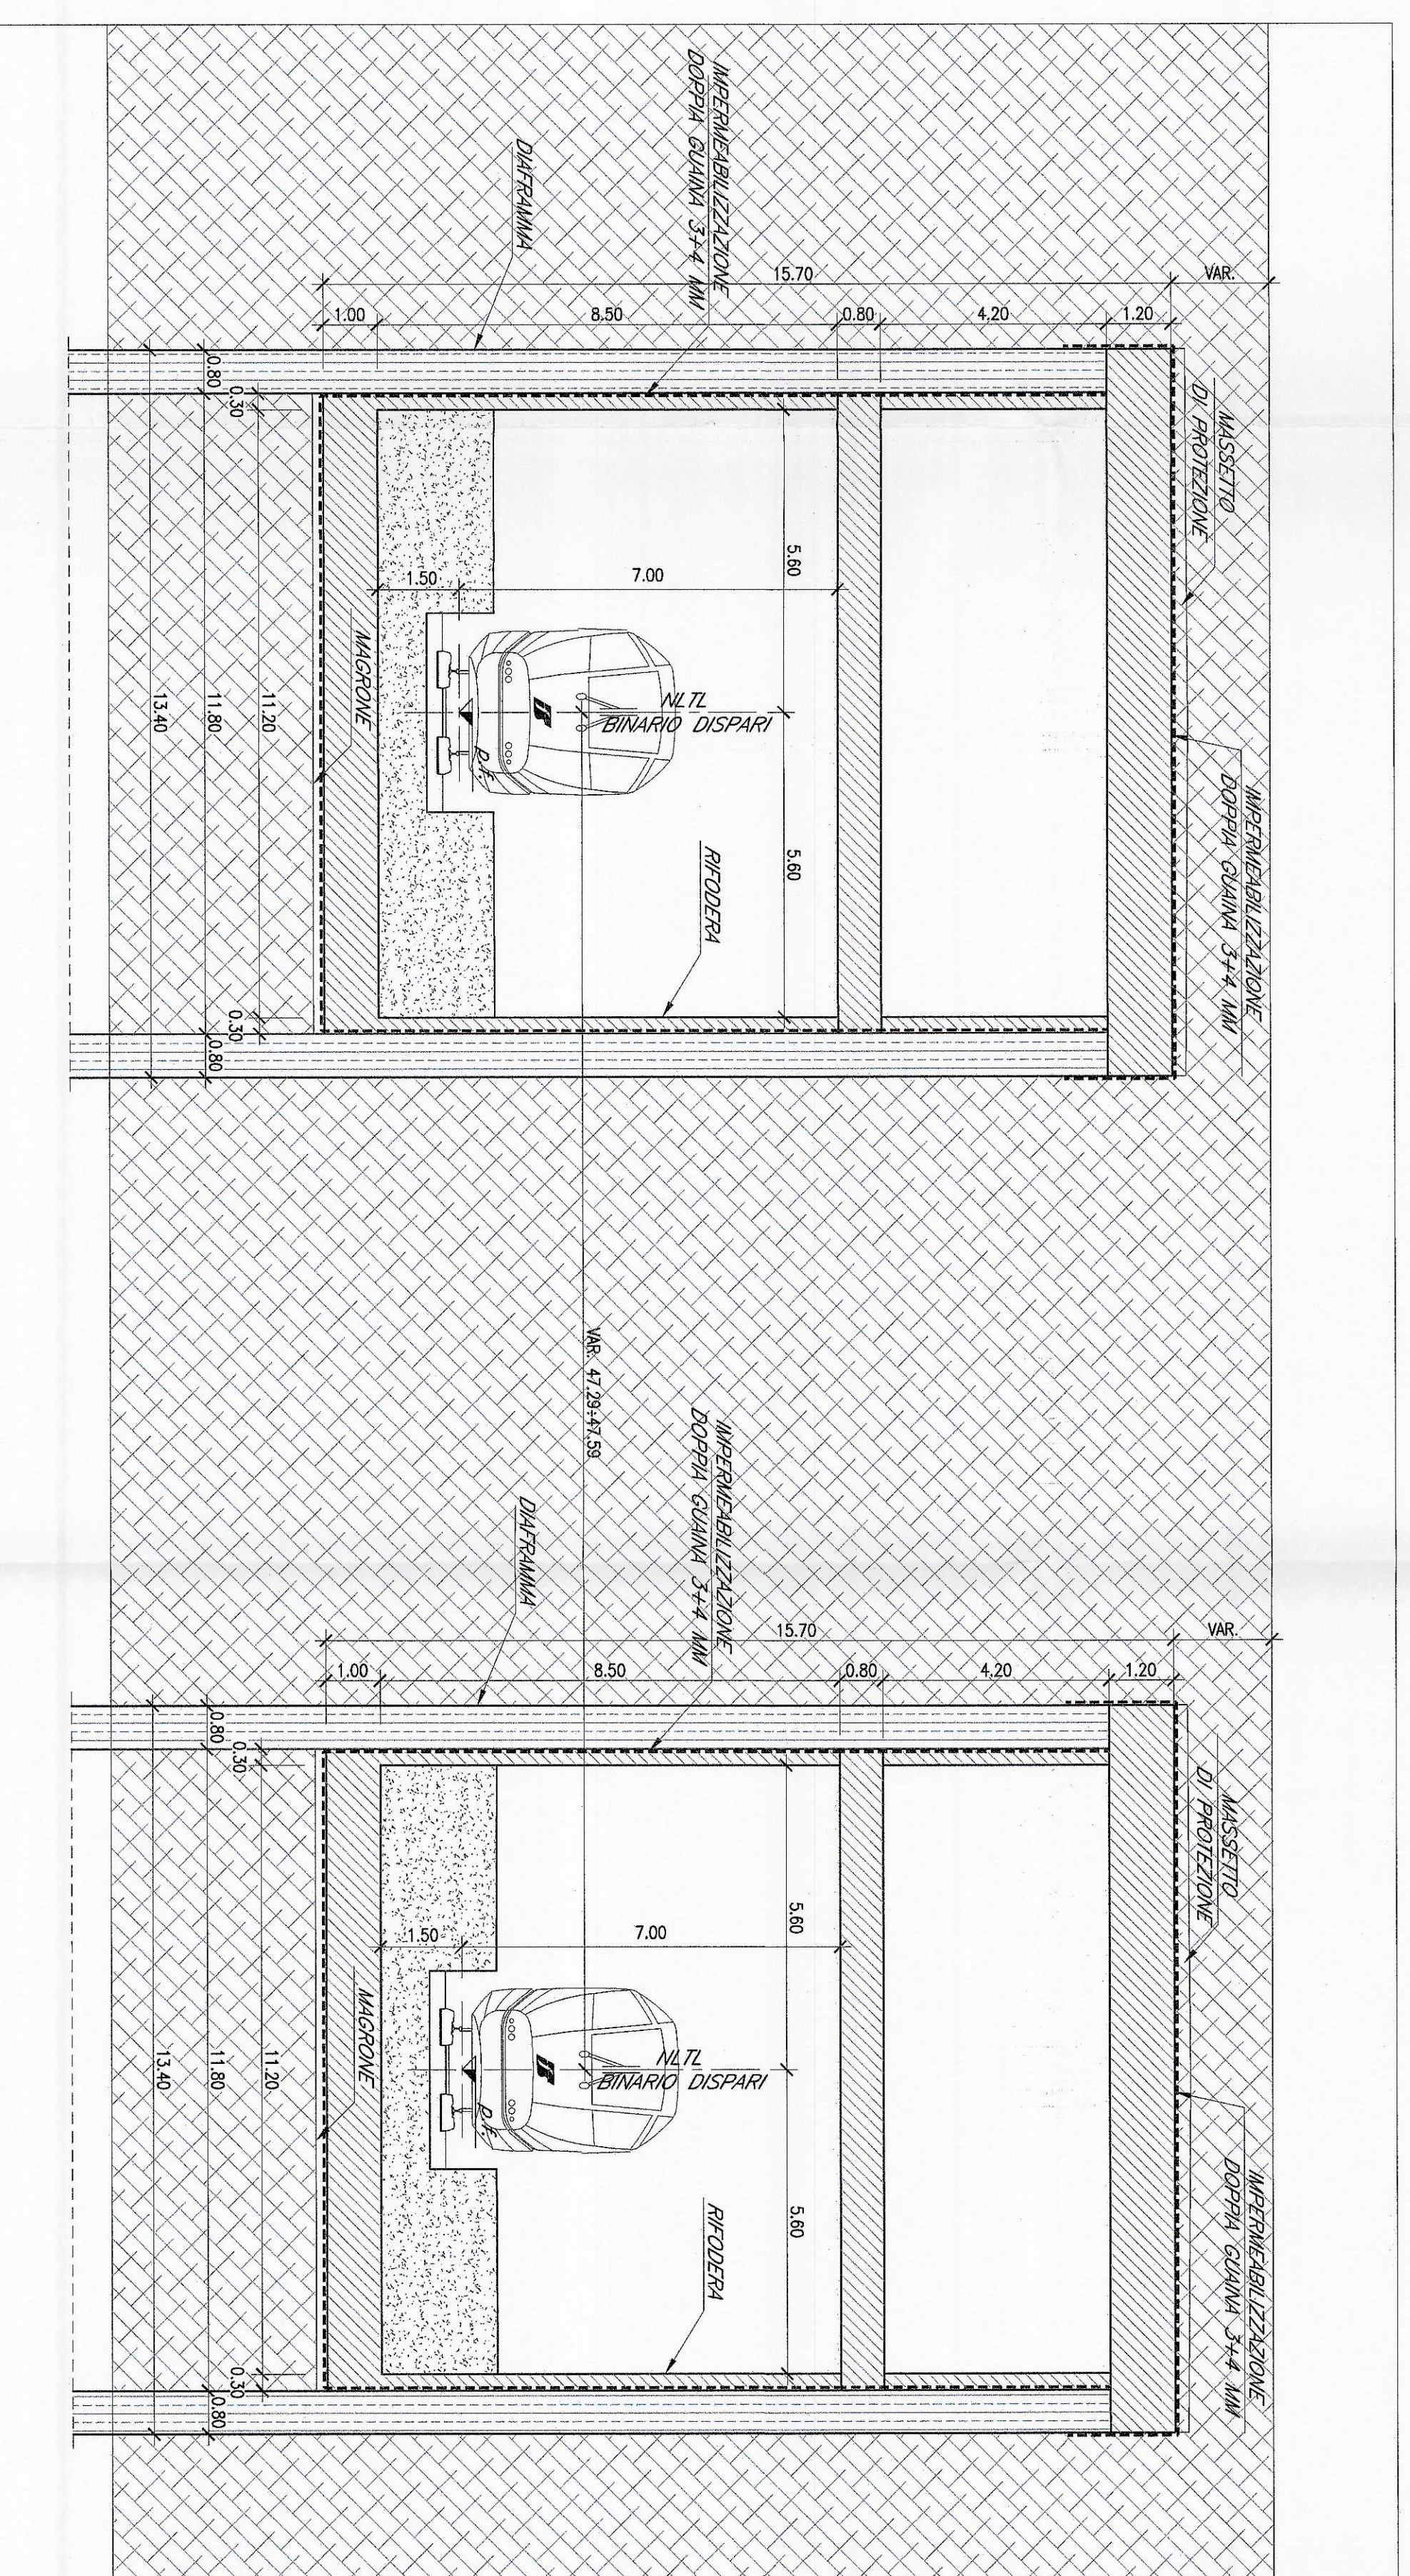

PIANTA CHIAVE

SEZIONE TIPO COERENTE - Scala 1:200 -

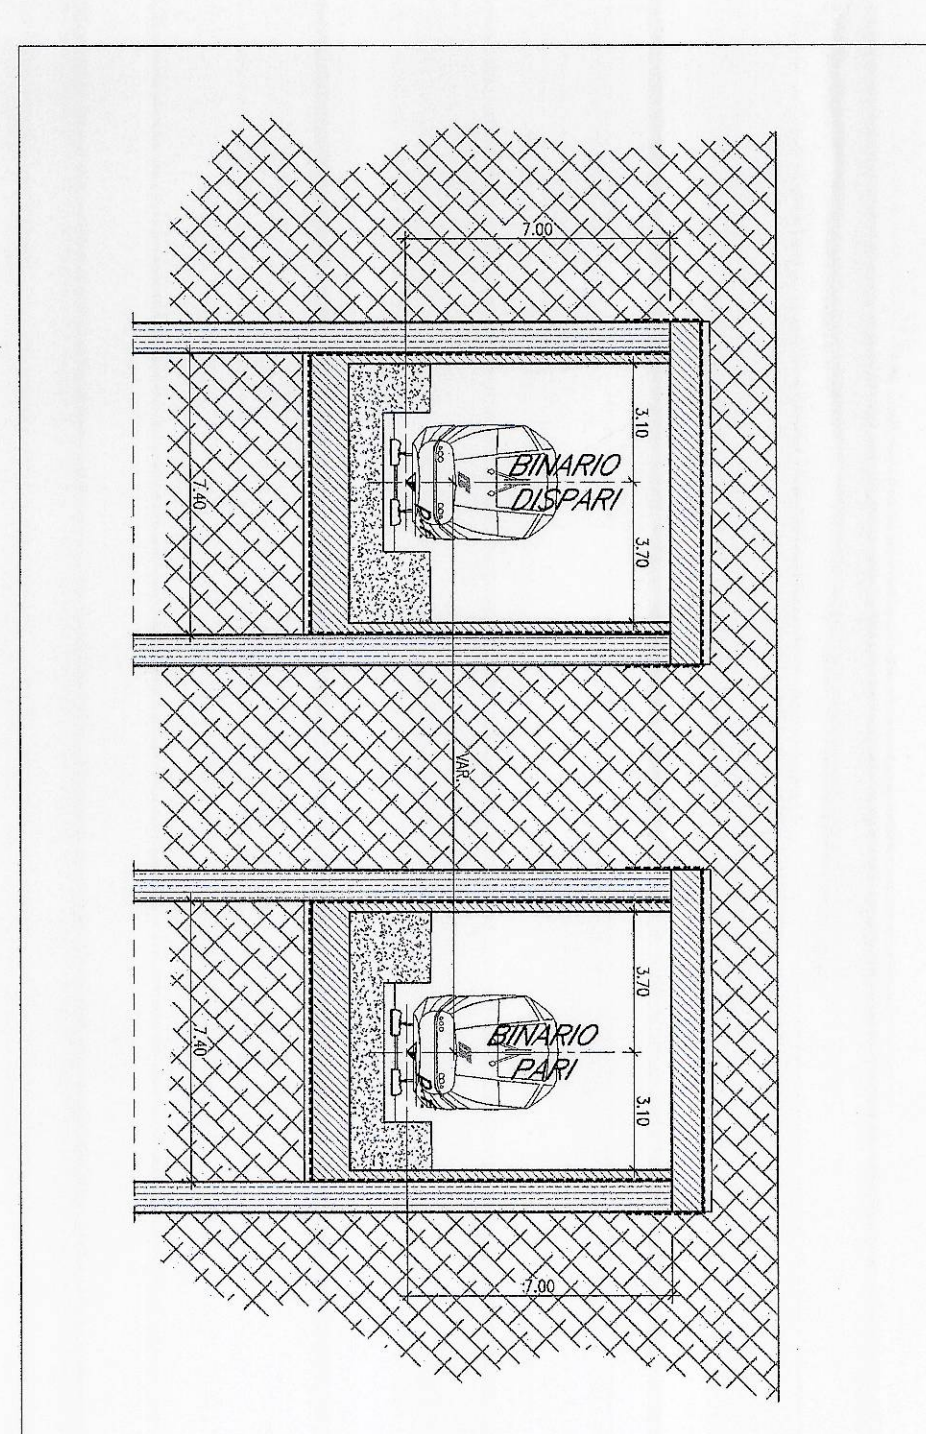

LEGENDA
- N.172 - Nuova Linea Torino-Lione

NOTE:
1. Le prospettive sono indicate con riferimento di B.P. delle N.172.
2. Per gli oggetti di carattere tecnico si rimanda agli elaborati grafici ed alle planimetrie presenti al progetto.

COMPARTIRE

IRPI
GRUPPO RIFORMA DELLO STATO

ITALFER
GRUPPO RIFORMA DELLO STATO

U.O. : INGEGNERIA DELLE INFRASTRUTTURE
PROGETTO PRELIMINARE L.O. N.443/01
NUOVA LINEA TORINO-LIONE
TRATTA NAZIONALE
GALLERIA ARTIFICIALE del km 0+000,00 al km 1+100,00.
Galleria Artificiale S. Ambrogio di Torino
Pianimetria, sezioni longitudinali e sezioni trasversali - Fog. 2 di 2


Scale: 1:100, 1:200, 1:500, 1:1000

ITALFERR S.p.A.
P.I.O. OPERE CIVILI
