




SEZIONE TIPO CORRENTE
 - Scala 1:100 -

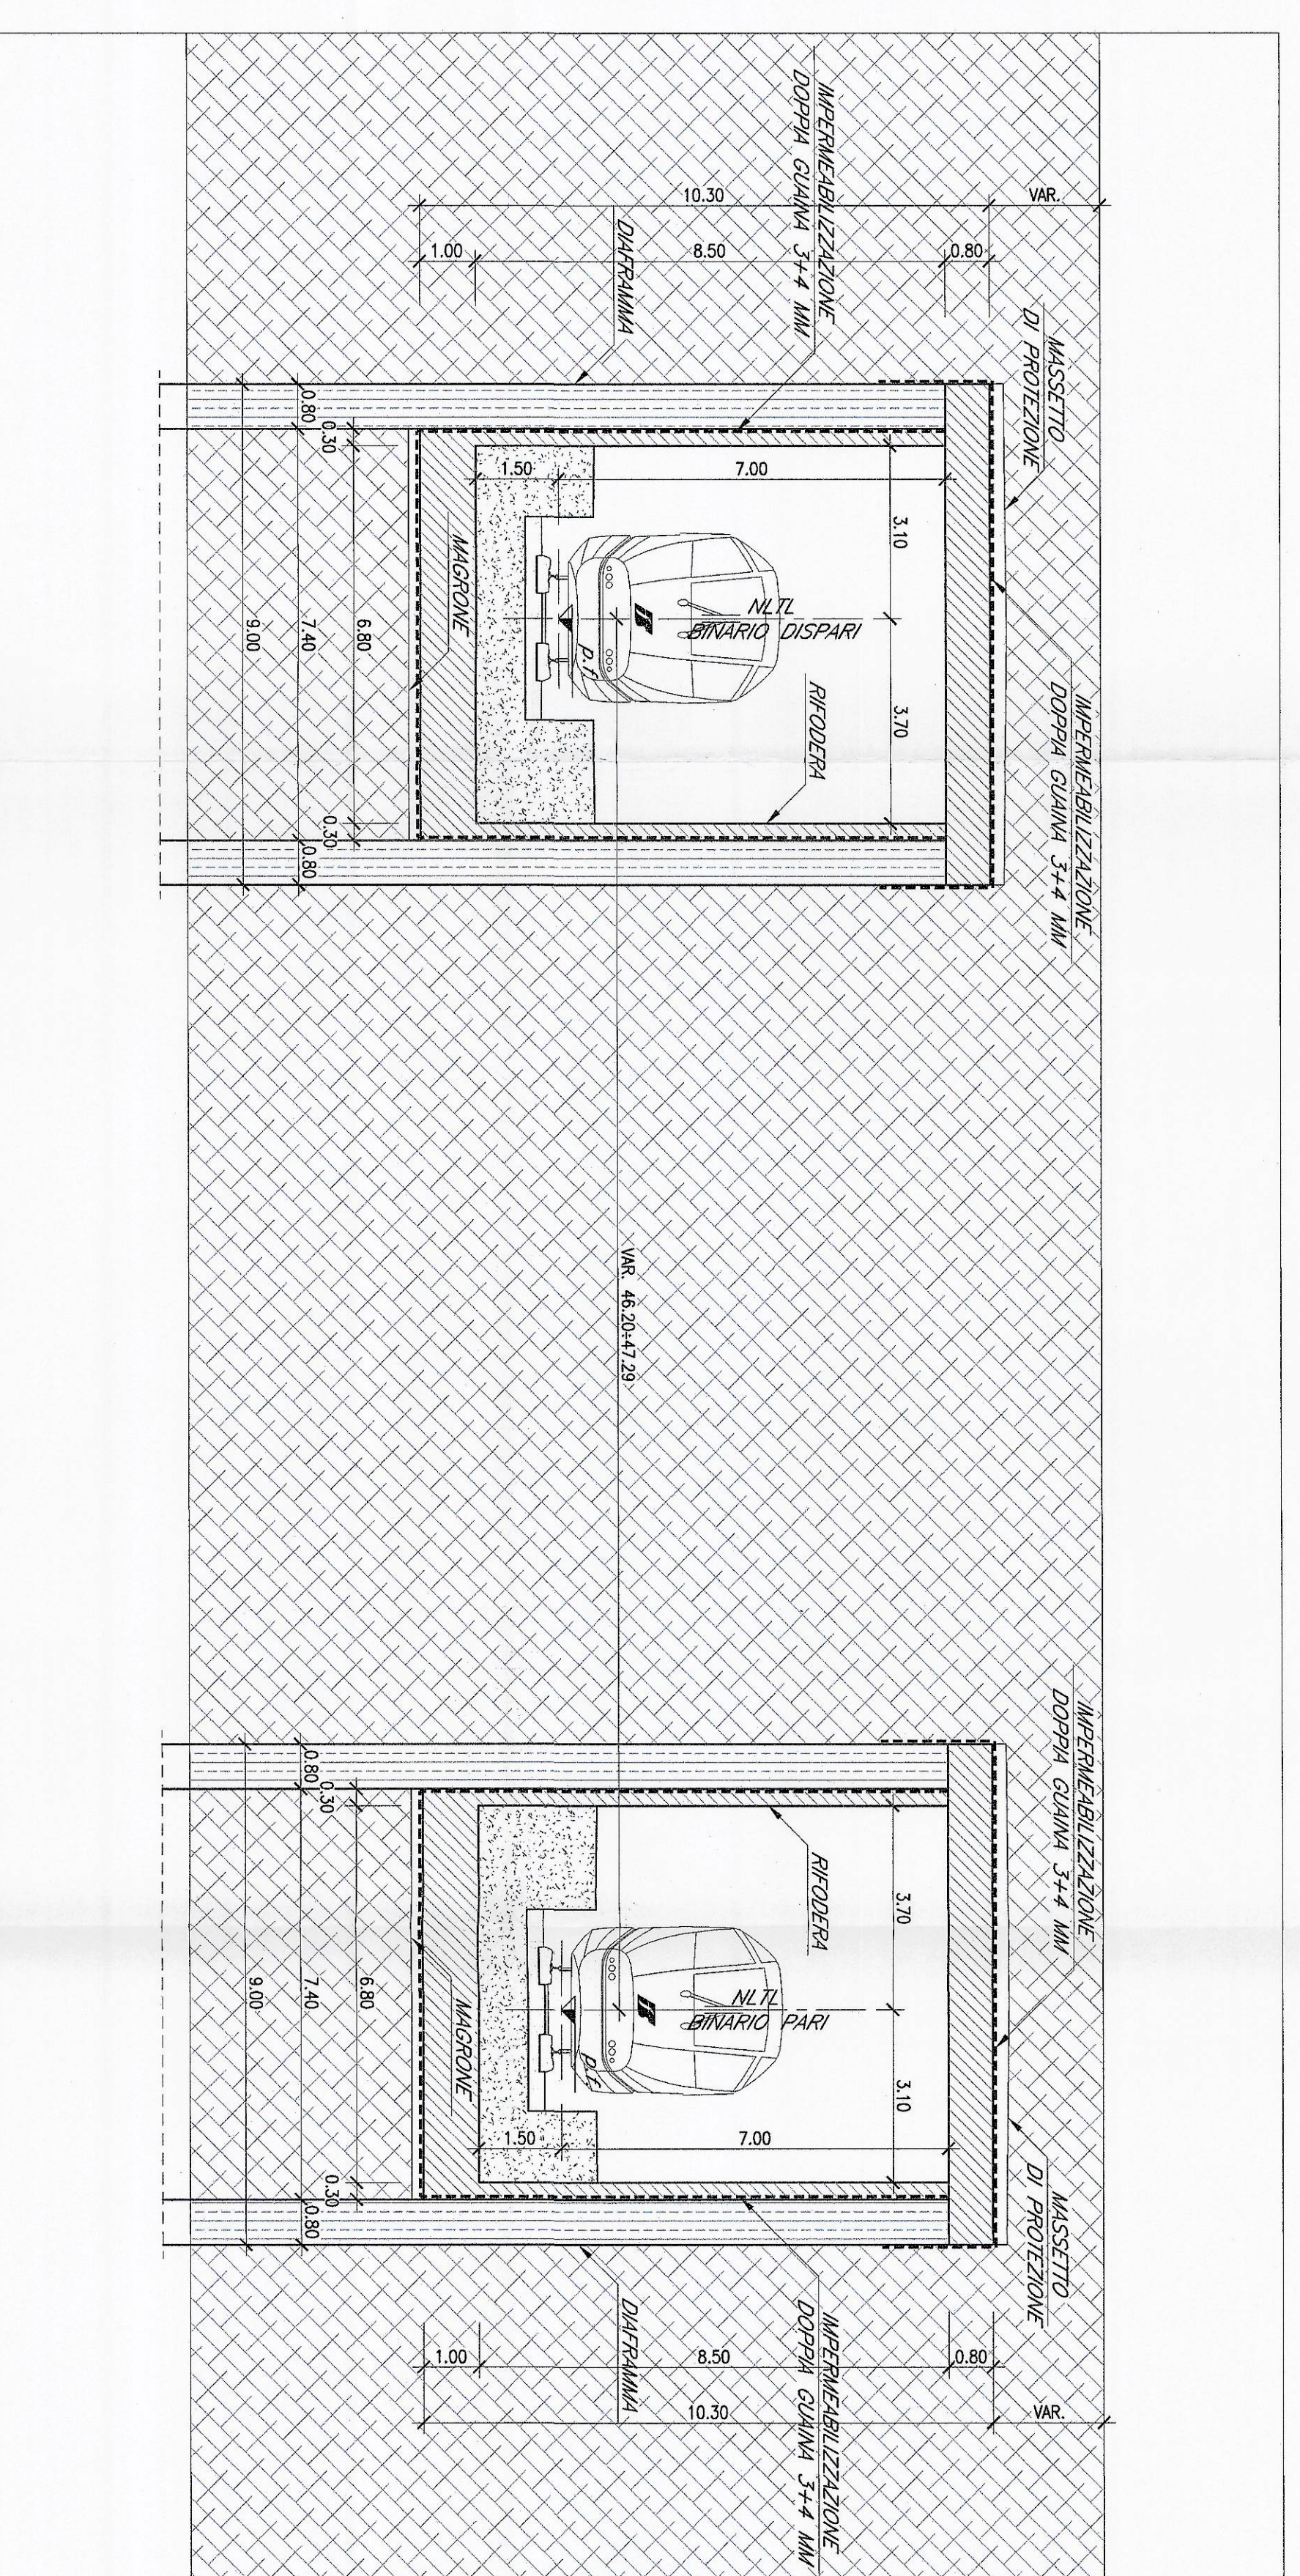



SEZIONE TRASVERSALE TIPO in corrispondenza dei BY-PASS
 - Scala 1:100 -

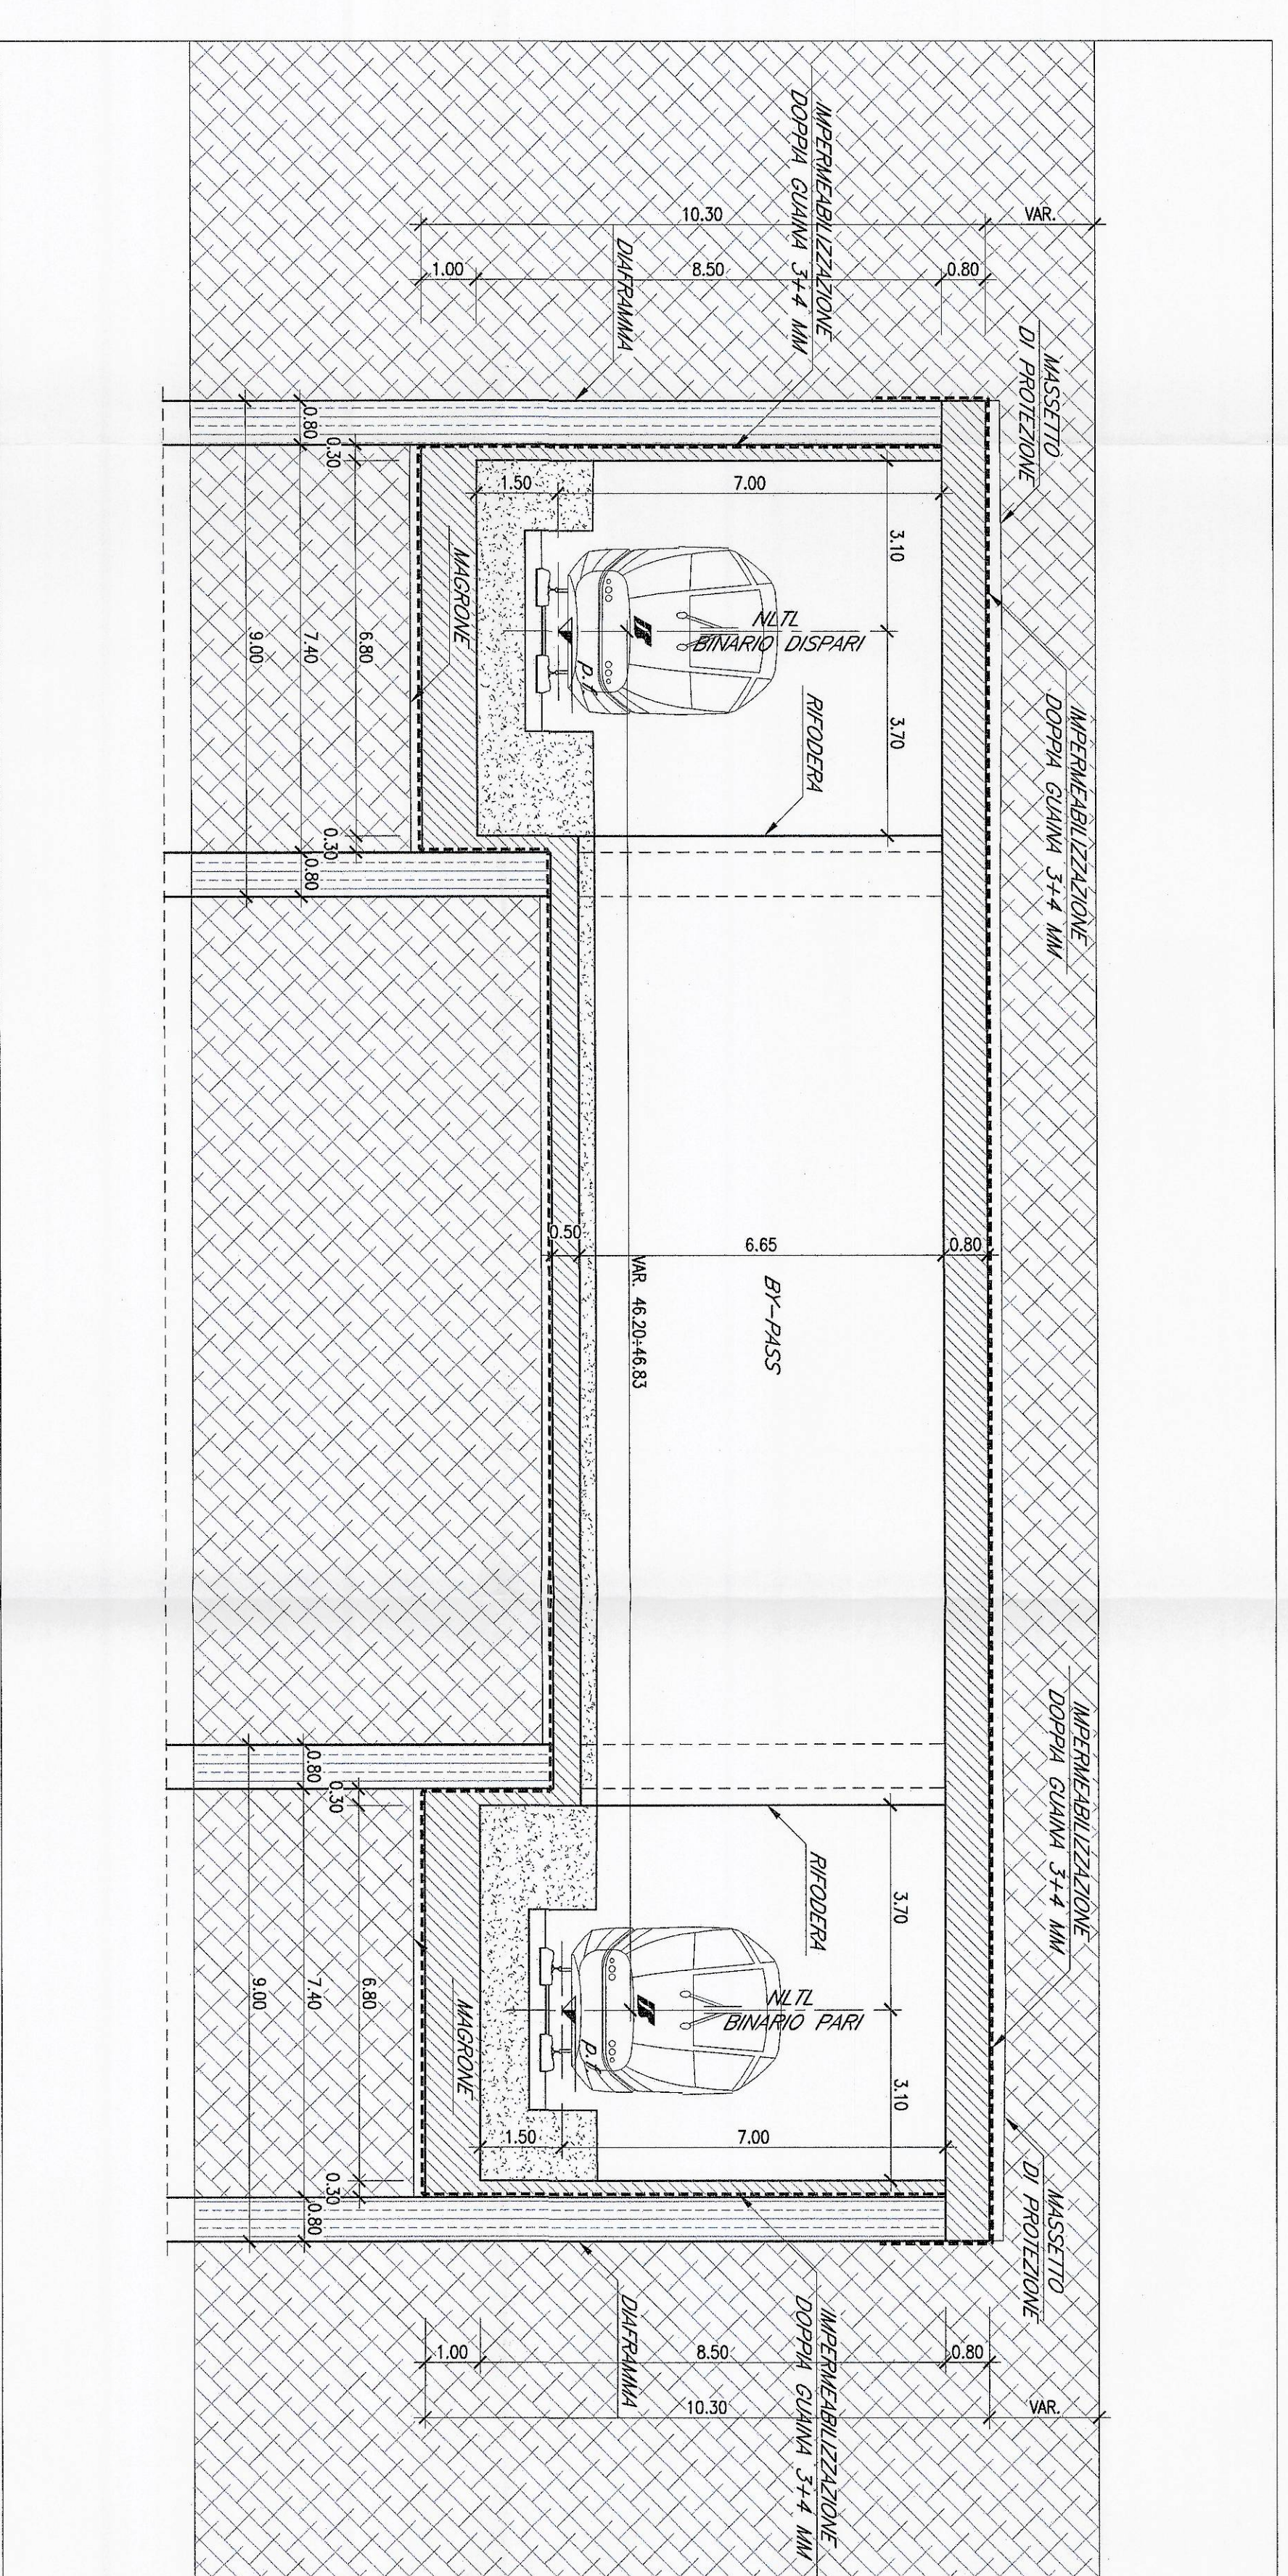

SEZIONE TRASVERSALE TIPO BY-PASS
 - Scala 1:100 -

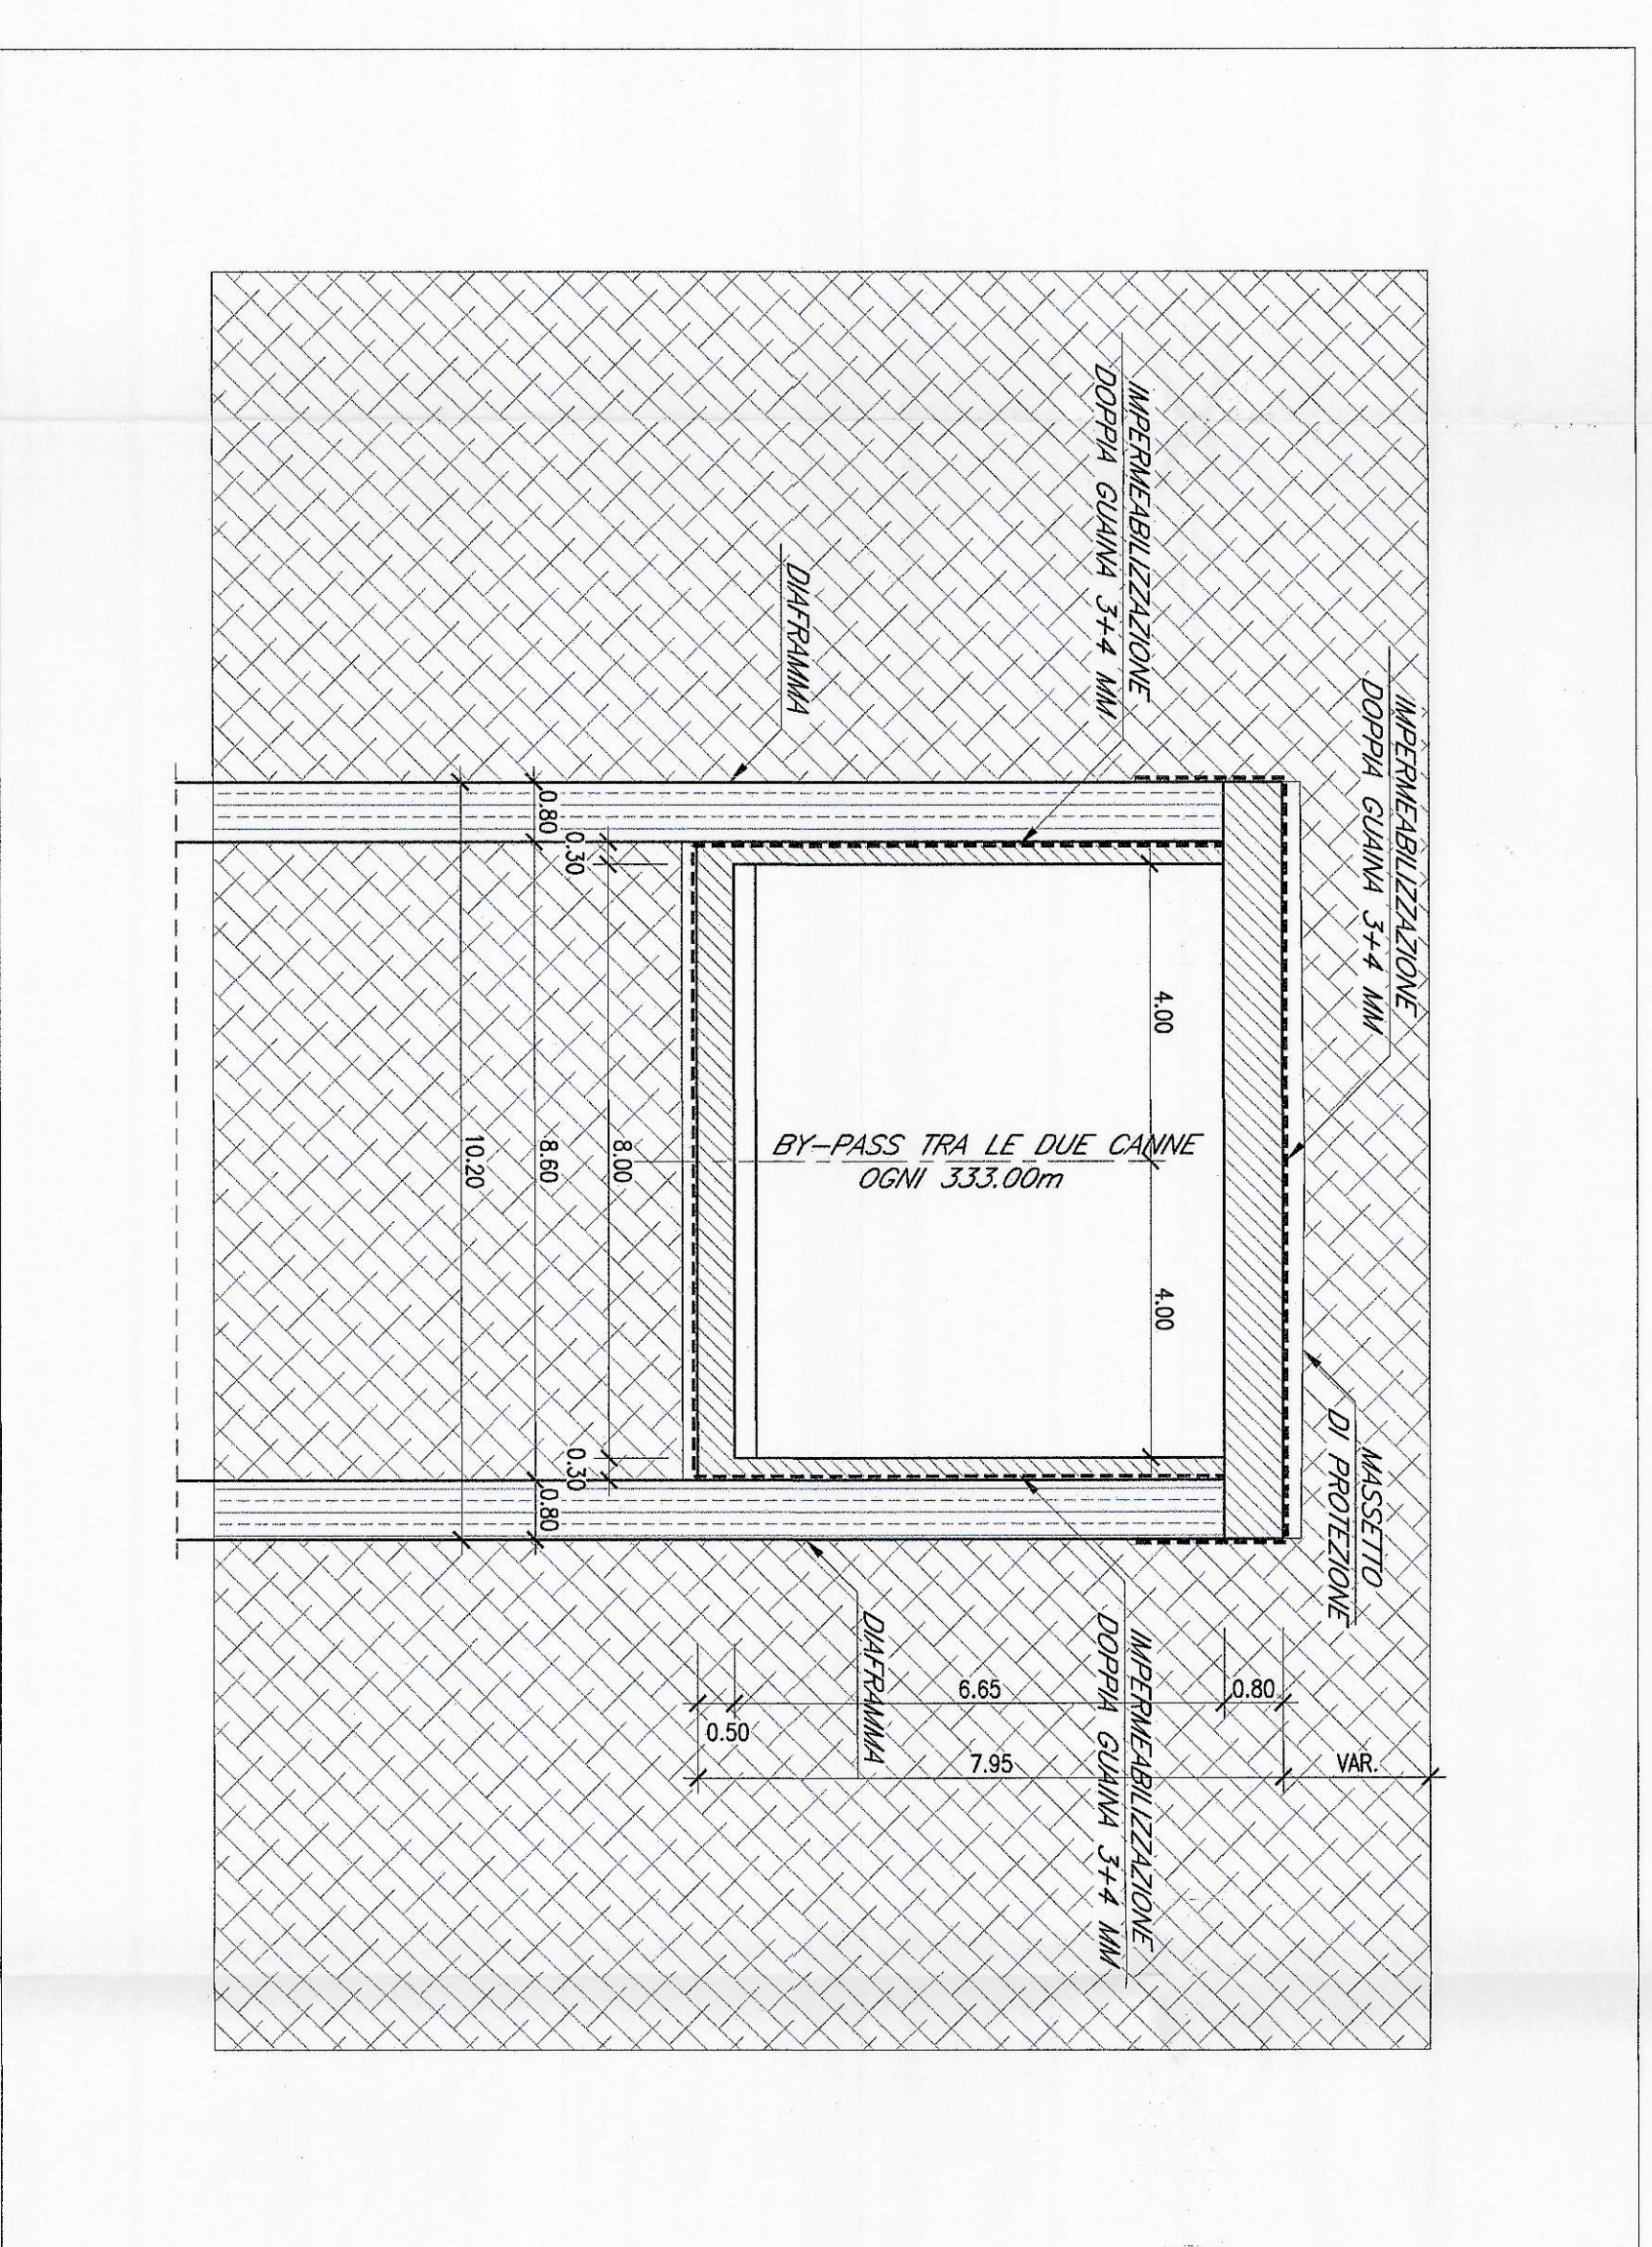

PIANTA TIPO in corrispondenza dei BY-PASS
 - Scala 1:100 -

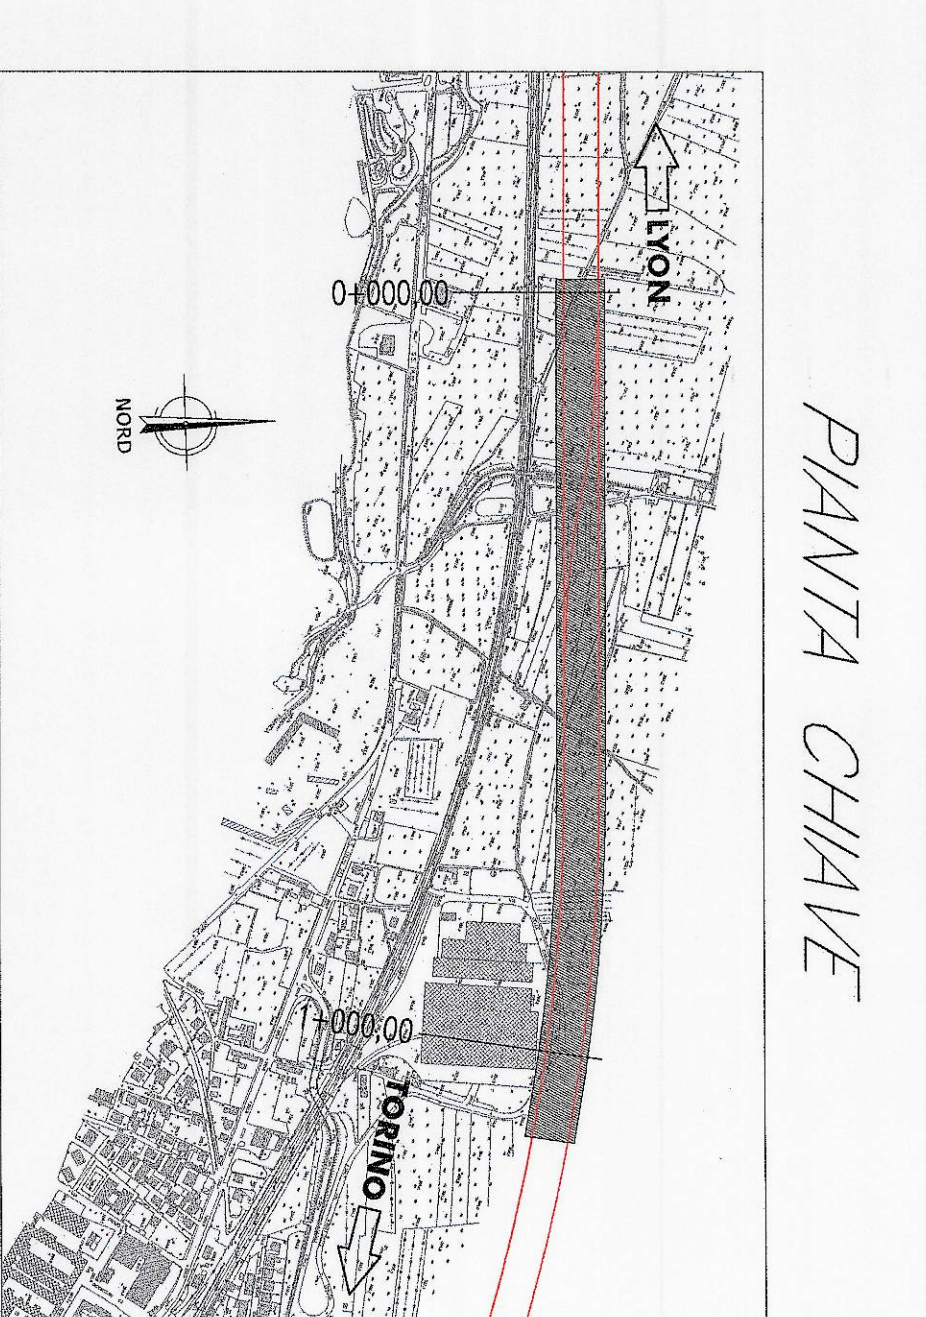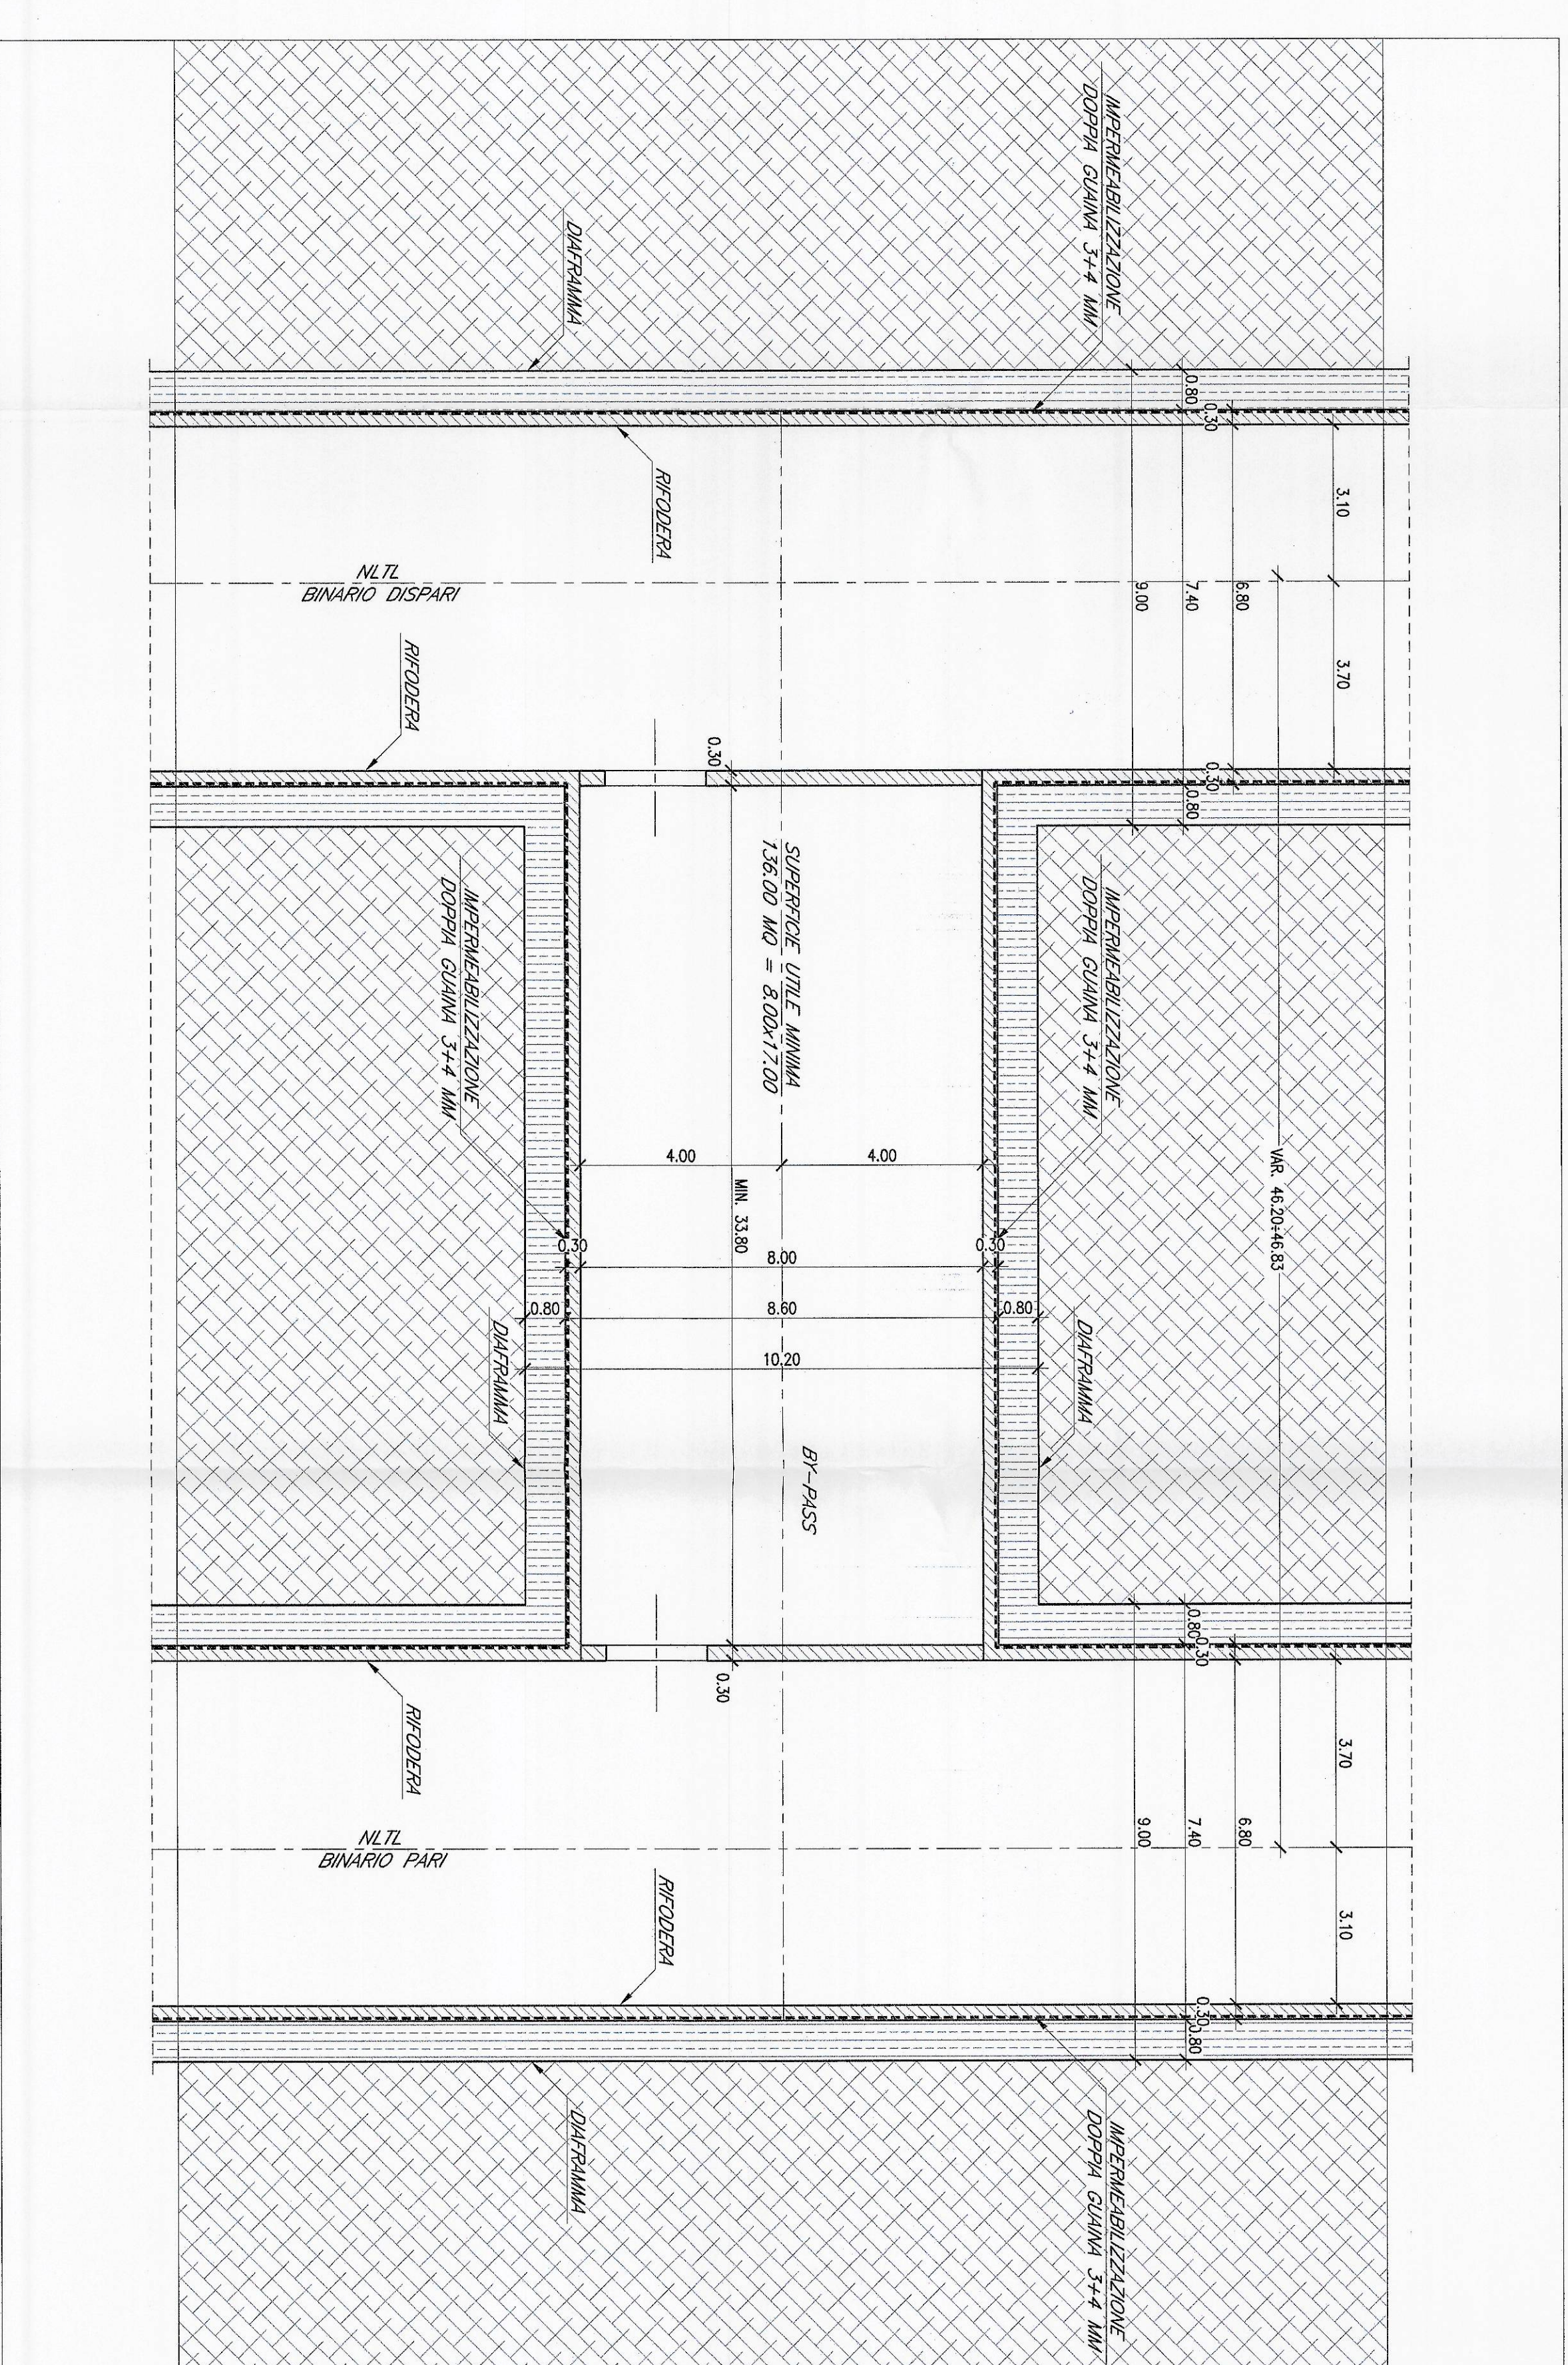

LEGENDA

NOTE:
 1. Le prospettive sono indicate con riferimento al B.P. della ALZ.
 2. Per le opere di carattere artistico si rinviare agli elaborati specifici ed alle pertinenti norme di legge.

COMITANTE
R.F.I.
 GRUPPO FERROVIE DELLO STATO

PROGETTO PRELIMINARE L.O. N.443/01
 GALERIA ARTIFICIALE del km 0+000,00 al km 1+100,00
 Galleria Artificiale S. Ambrogio di Torino

SEZIONI TRASVERSALI

 PROGETTO PRELIMINARE L.O. N.443/01

DATA 08/01/00
 PZ CA0100
 003 A

ALFERR S.p.A.
 STUDIO OPERATIVO
