




PLANIMETRIA - Scala 1:500 -

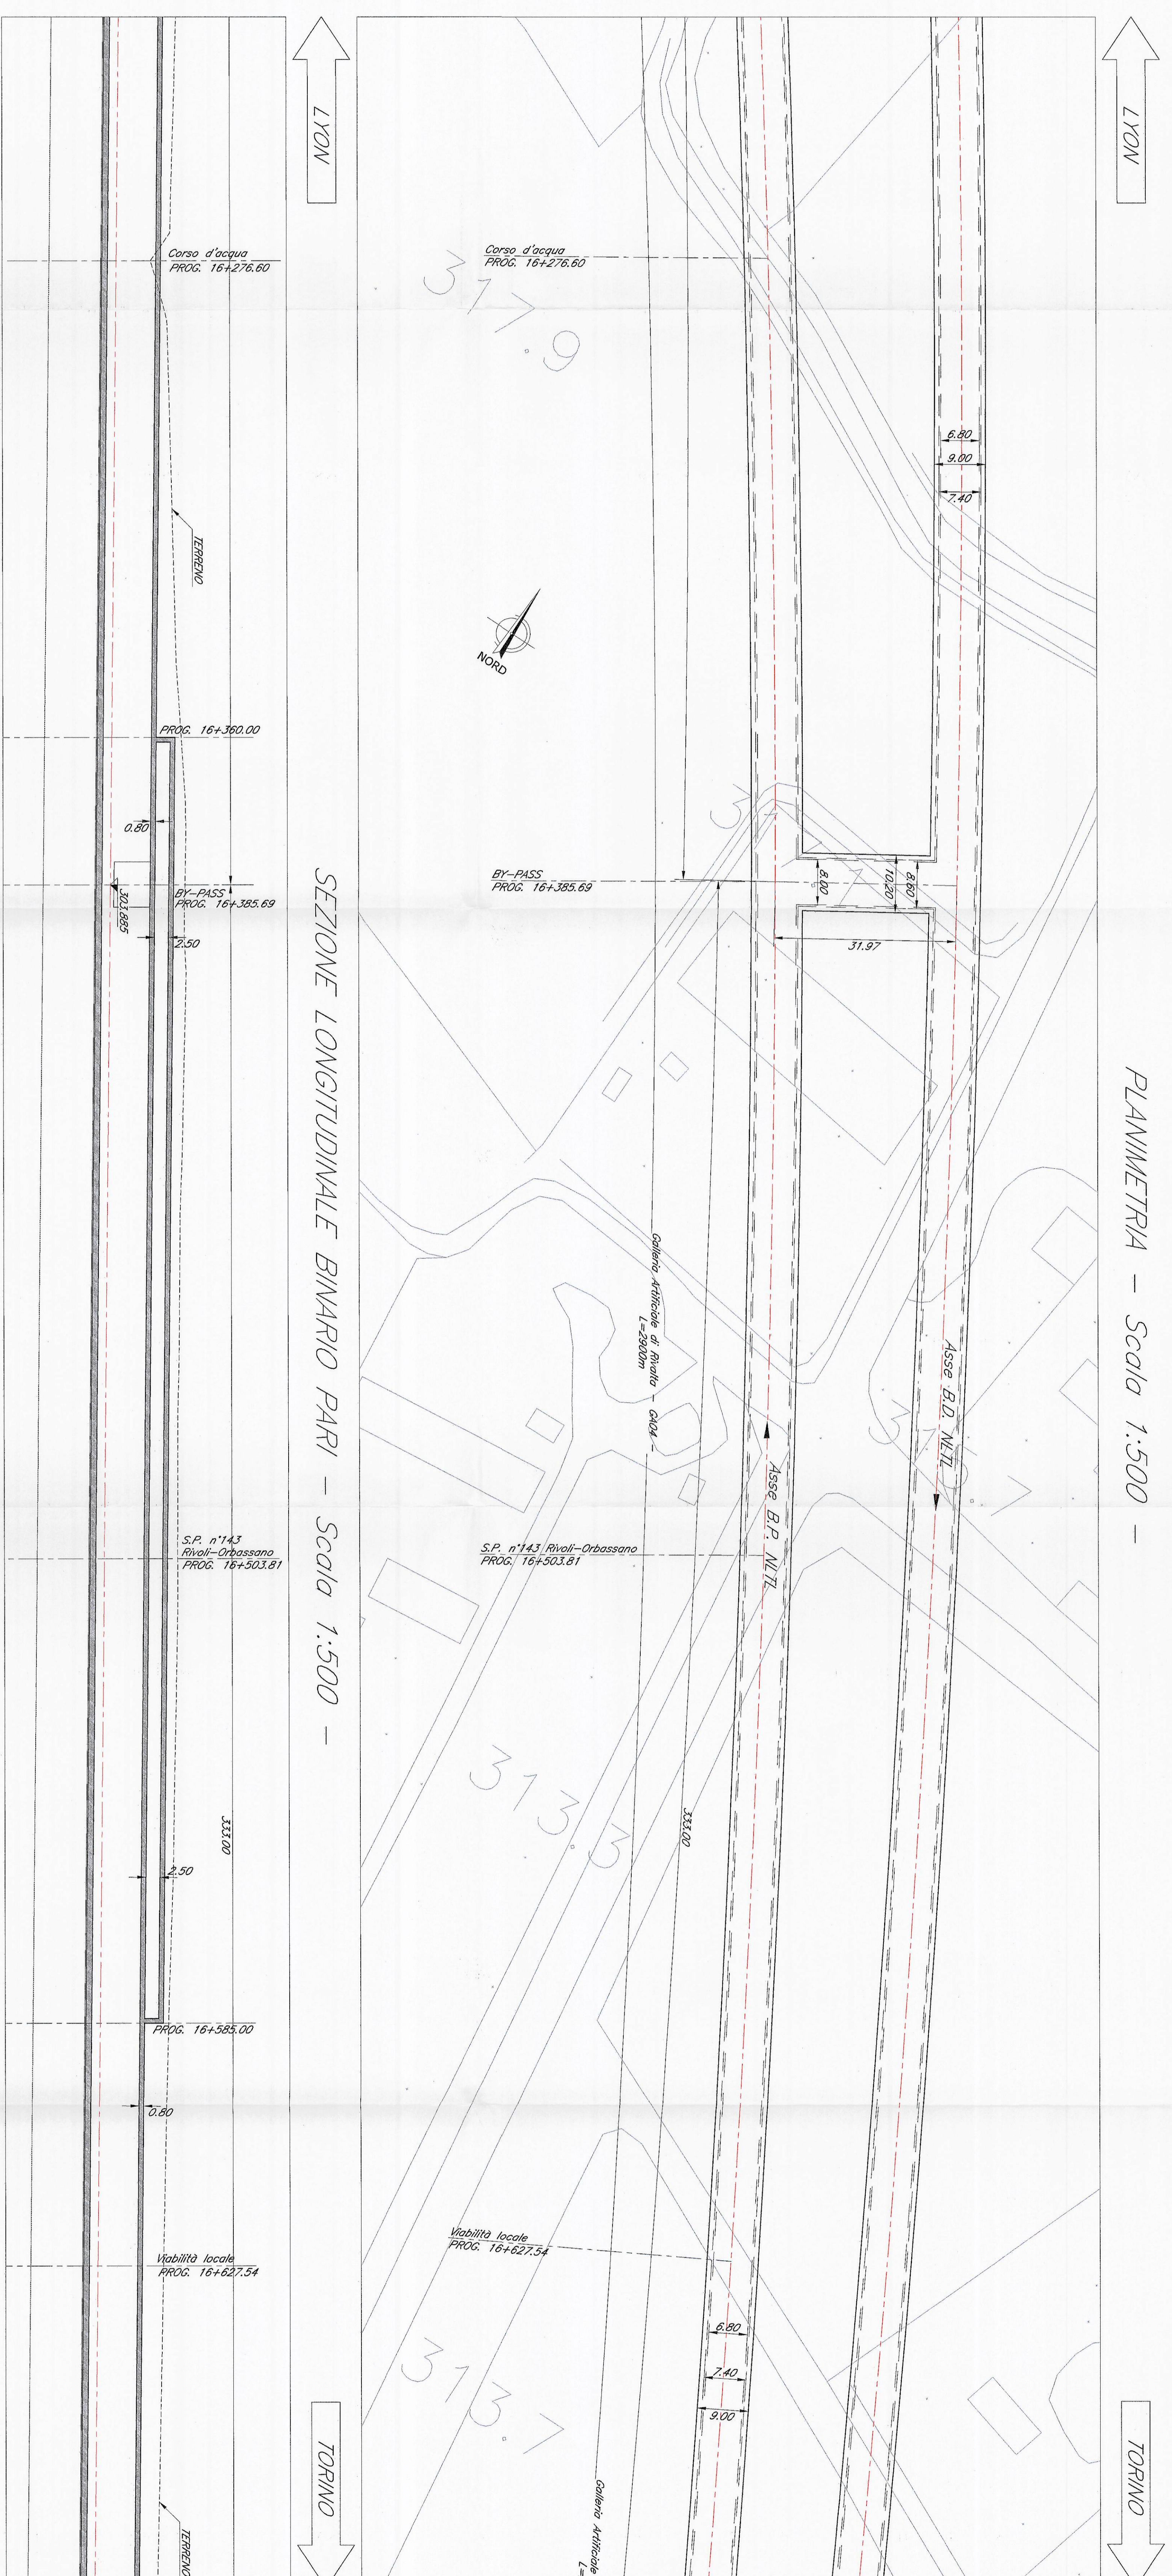


SEZIONE LONGITUDINALE BINARIO PARI - Scala 1:500 -

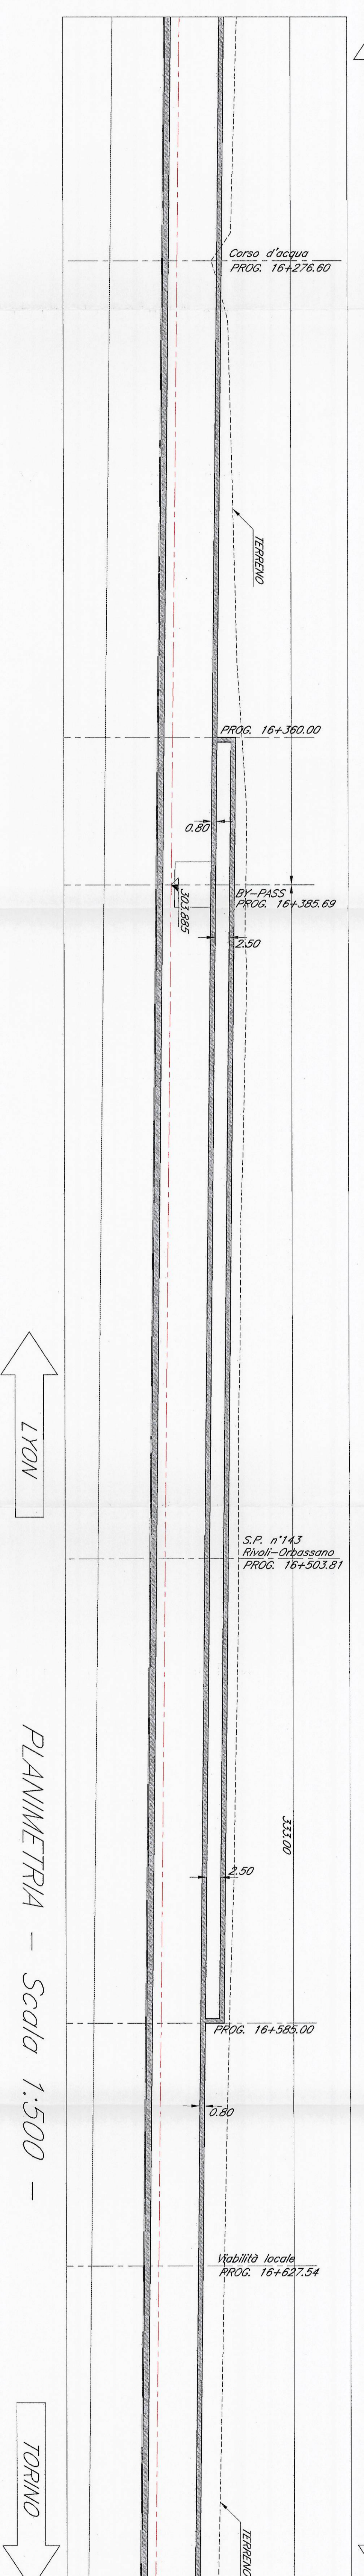


SEZIONE TRASVERSALE TIPO multipiano - Scala 1:100 -

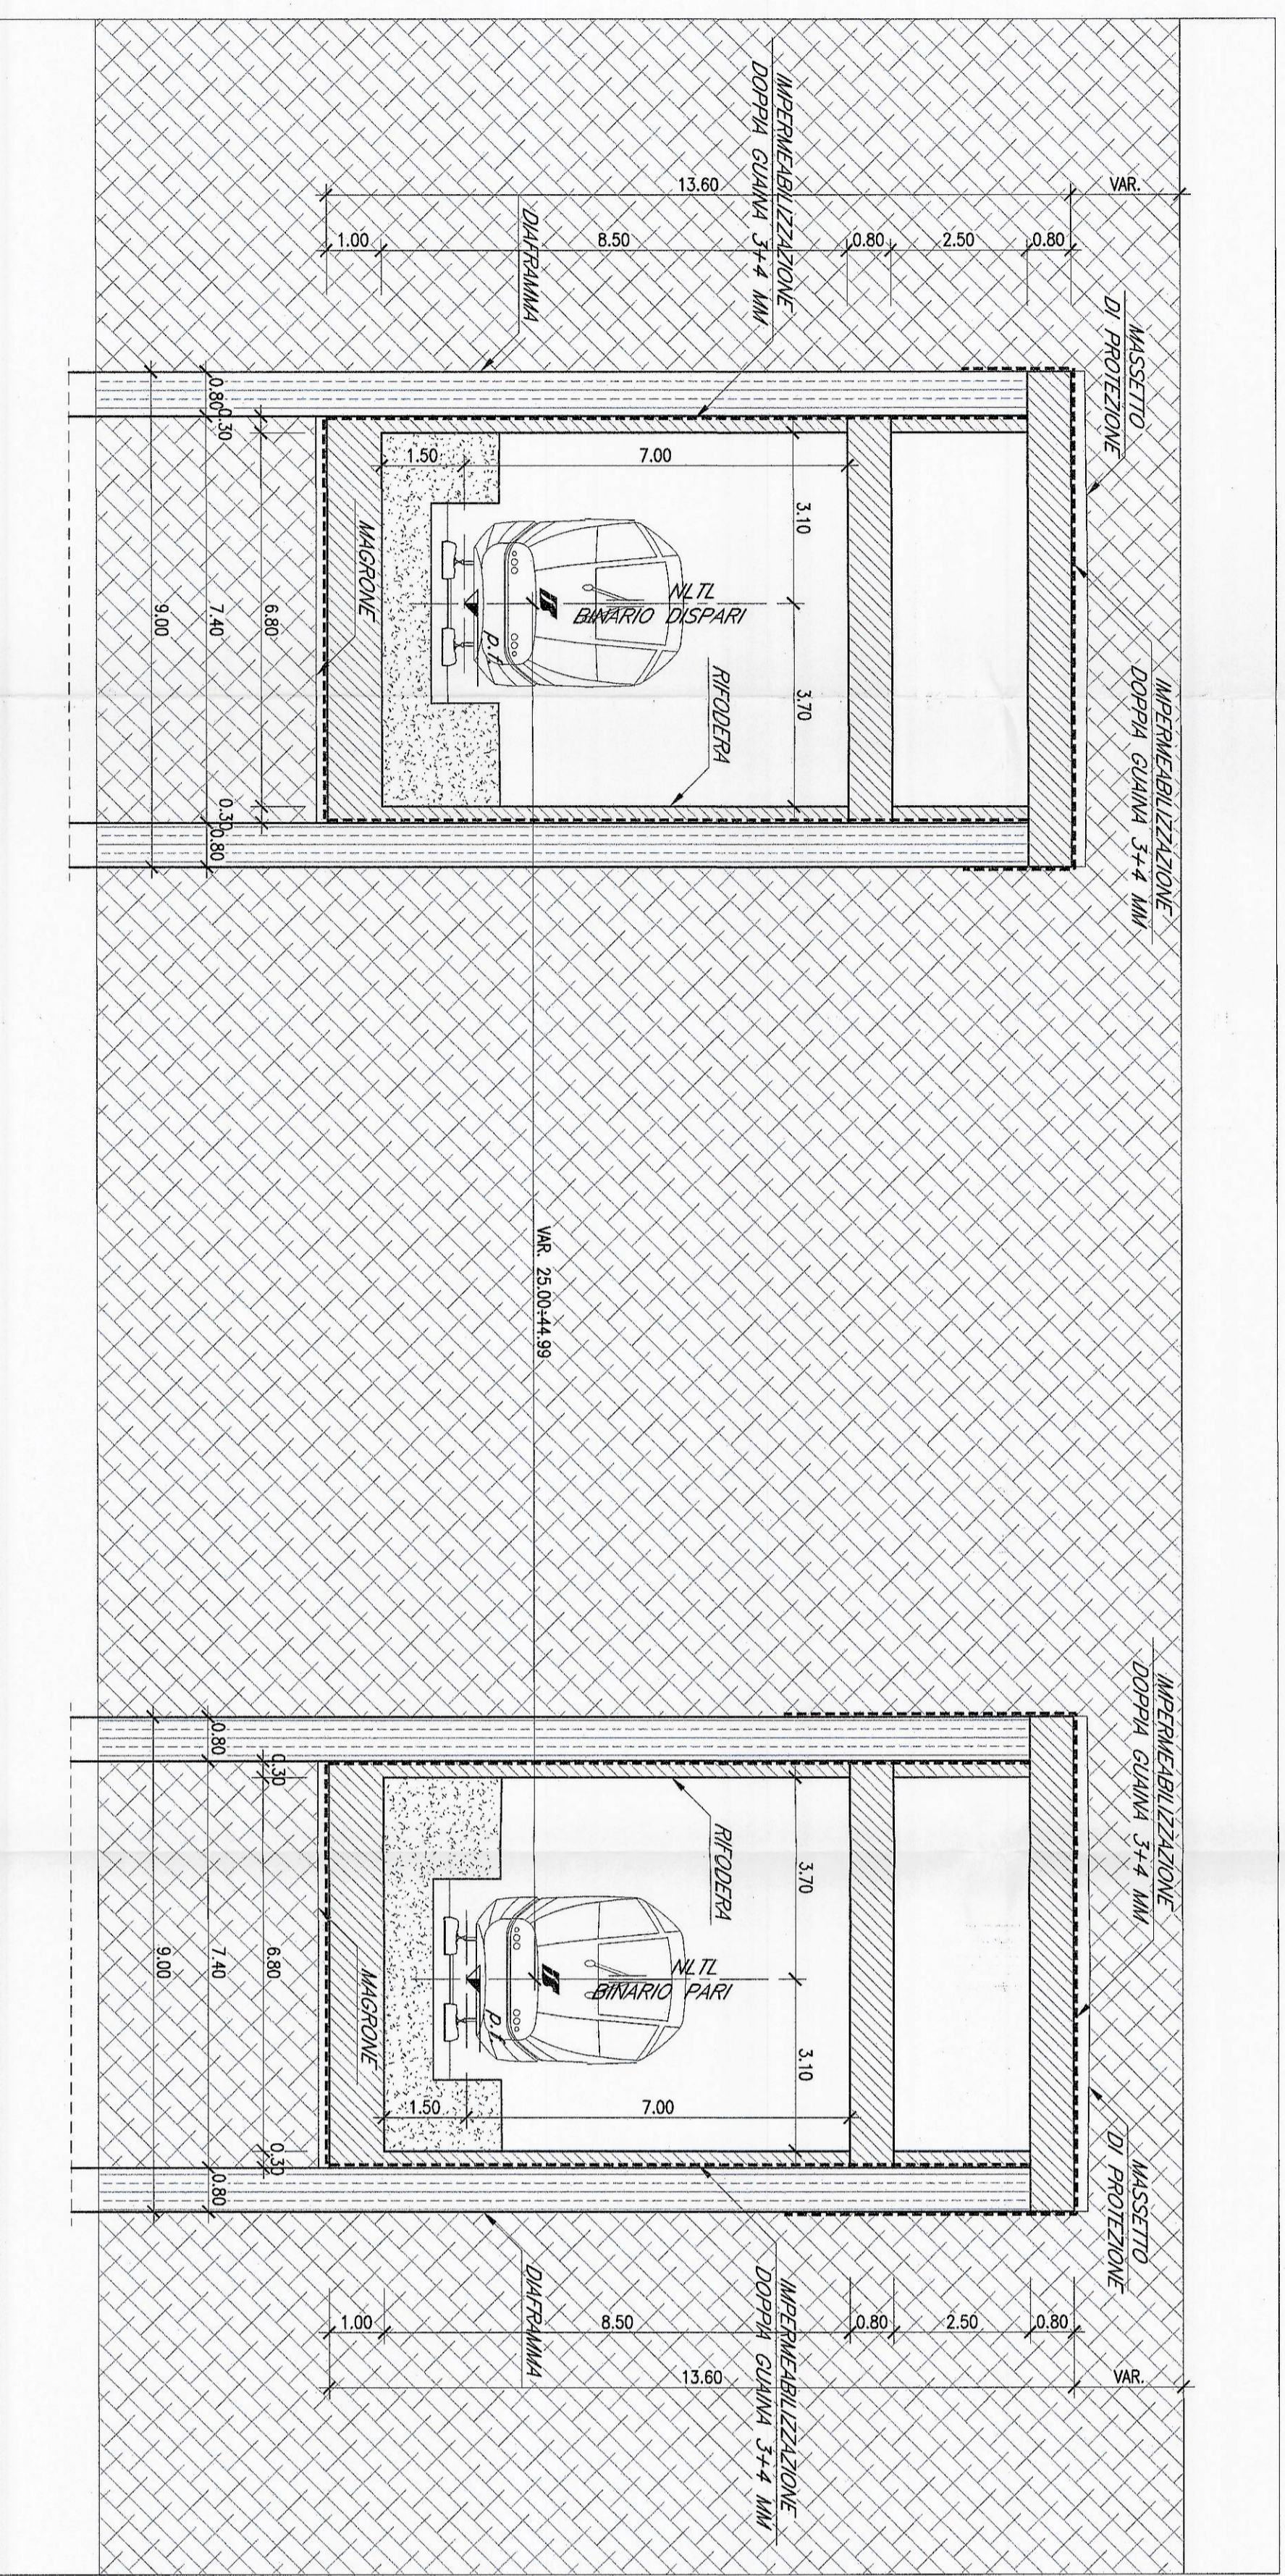

PIANTA CHIAVE

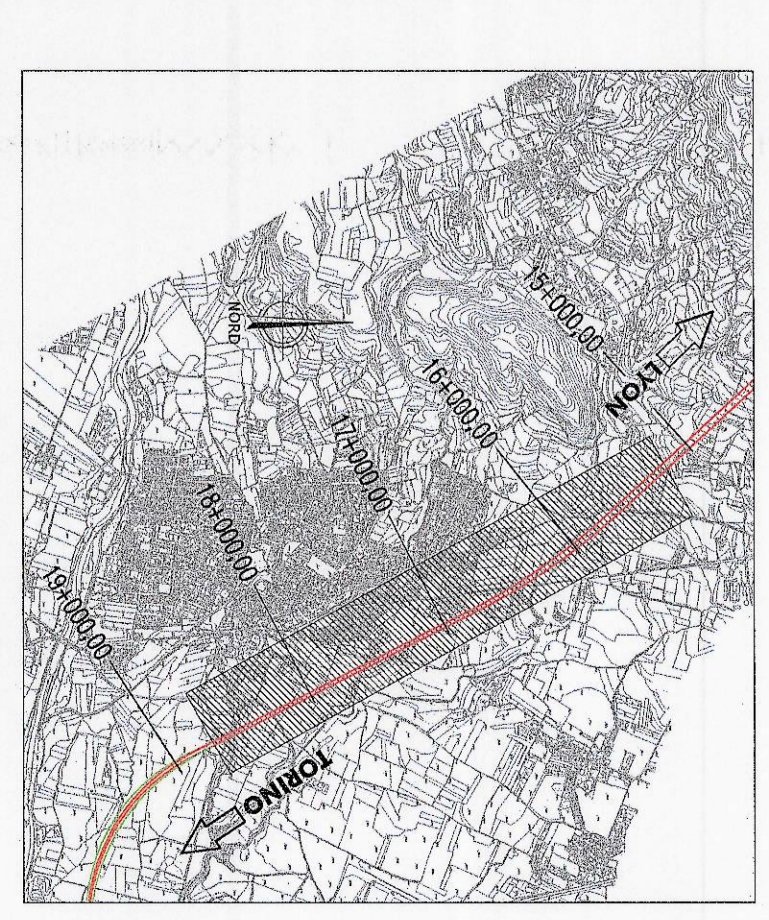

SEZIONE TIPO CORRENTE - Scala 1:200 -

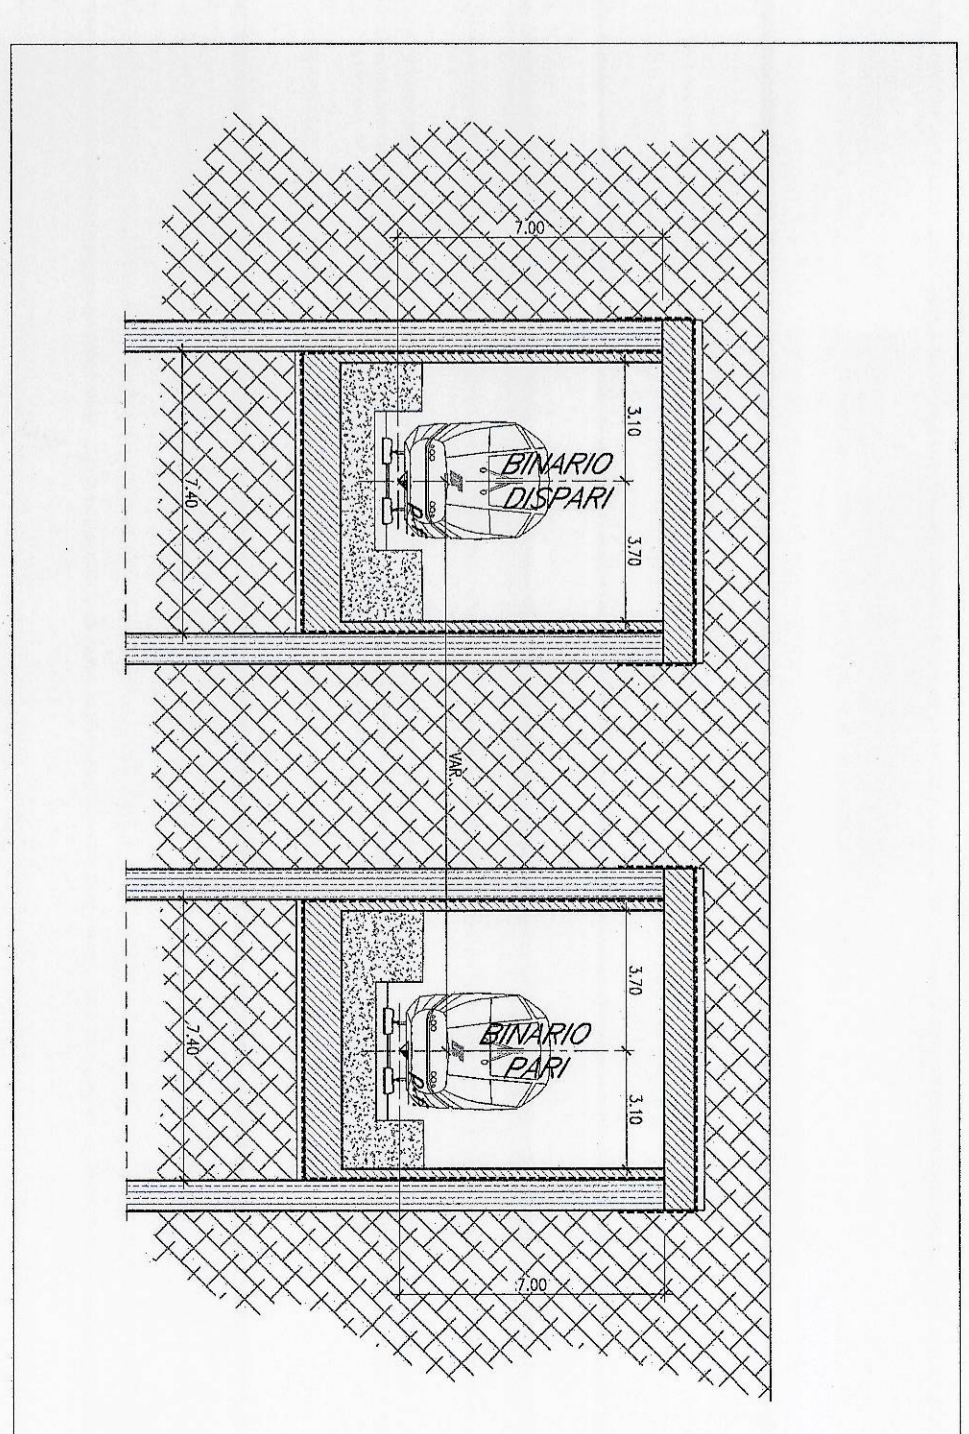

LEGENDA
: N.L.Z. - Nuova Linea Torino-Lione

NOTE

1. Le proposte sono indicate nei rilievi di S.P. della N.L.Z.
2. Per gli capivvi di cantiere devono si rinviare agli elaborati specifici ed alla documentazione di progetto.

COMITANTI

IRFI
GRUPPO RIFORMA FERROVIA TORINO-LIONE

U.O. : INGEGNERIA DELL'INFRASTRUTTURE
PROGETTO PRELIMINARE L.O. N.443/01

NUOVA LINEA TORINO-LIONE
TRATTA NAZIONALE
GALLERIA ARTIFICIALE del km 15+400,00 al km 18+500,00.
Galleria Artificiale di Rovello

PIANIMETRIA, sezioni longitudinali e sezioni trasversali - Tav. 2 di 4

SCALE

COMARCA LOTTO FINE SINE TERZO CICLO ORGANIZZAZIONE INCIDERE REV. DATA

0000	00	R	08	PZ	GA0000	002	A
Aut.	Emittente	Modifica	Data	Partenza	Data	Partenza	Data
A	Emittente	Modifica	Data	Partenza	Data	Partenza	Data

ITALFERR S.p.A.
D.O. OPERA
Dati del L.158/02 art. 15, comma 1, lett. a) e b)
Criterio di scelta del progettista: art. 15, comma 1, lett. c)
SALVO S.p.A.