




PLANIMETRIA - Scala 1:500 -

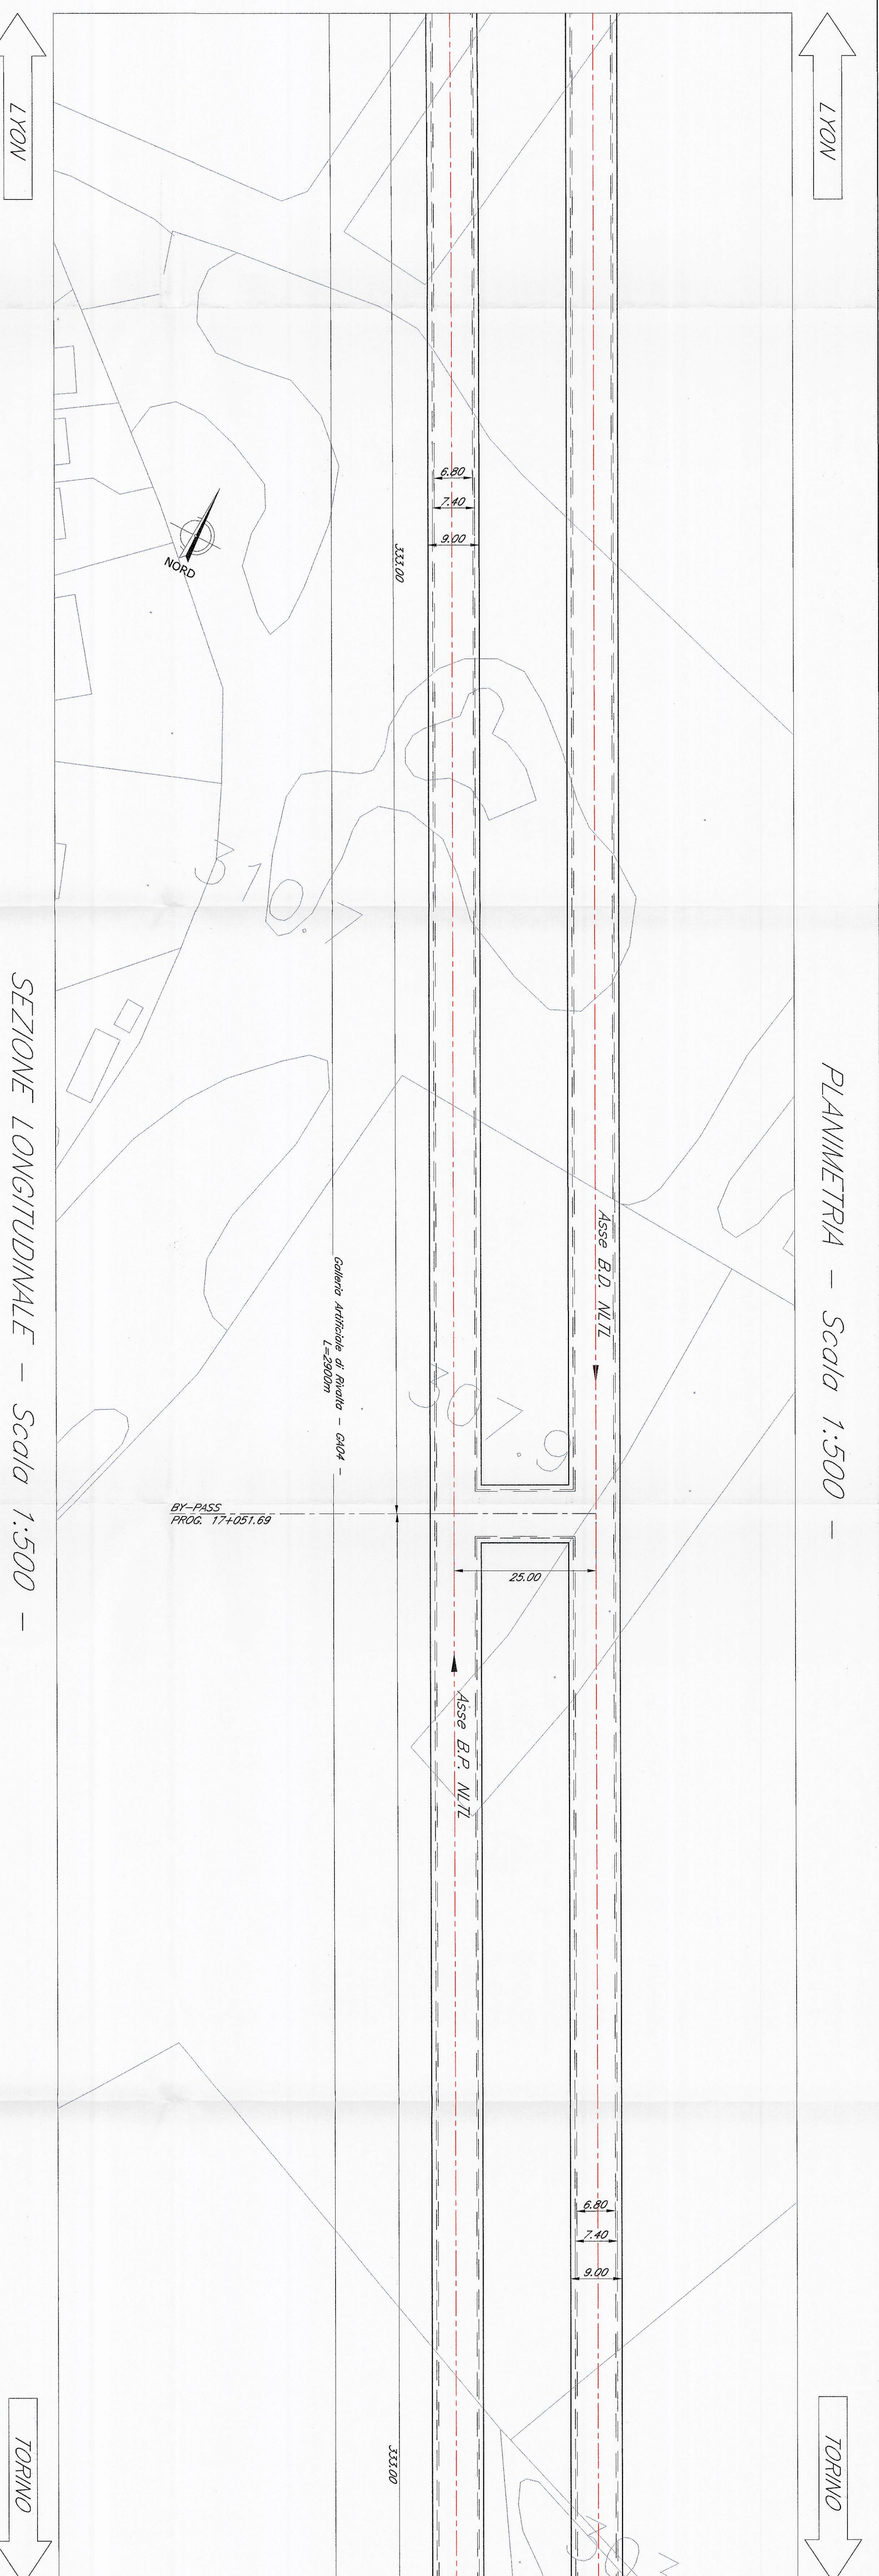


PIANTA CHIAVE

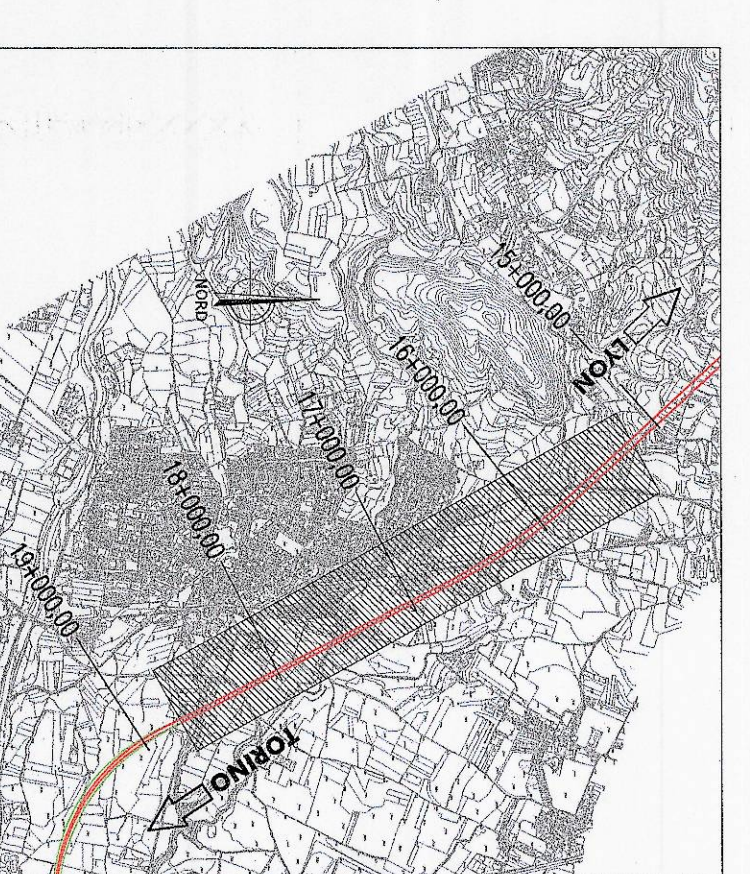


SEZIONE LONGITUDINALE - Scala 1:500 -

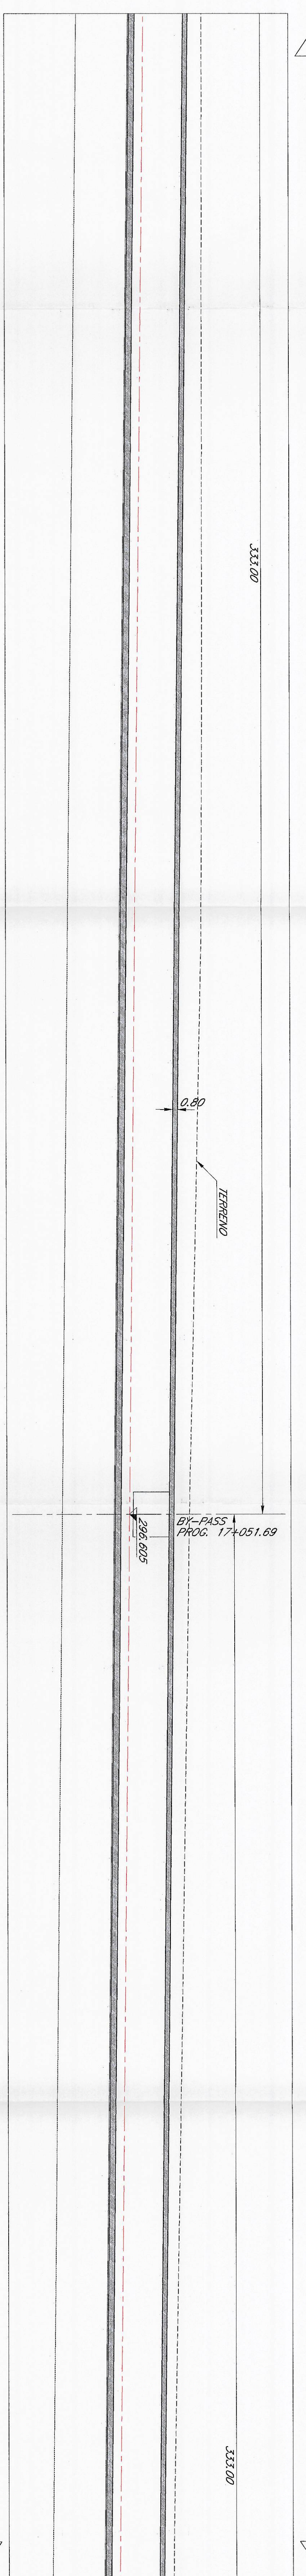

SEZIONE TIPO CORENTE
- Scala 1:200 -

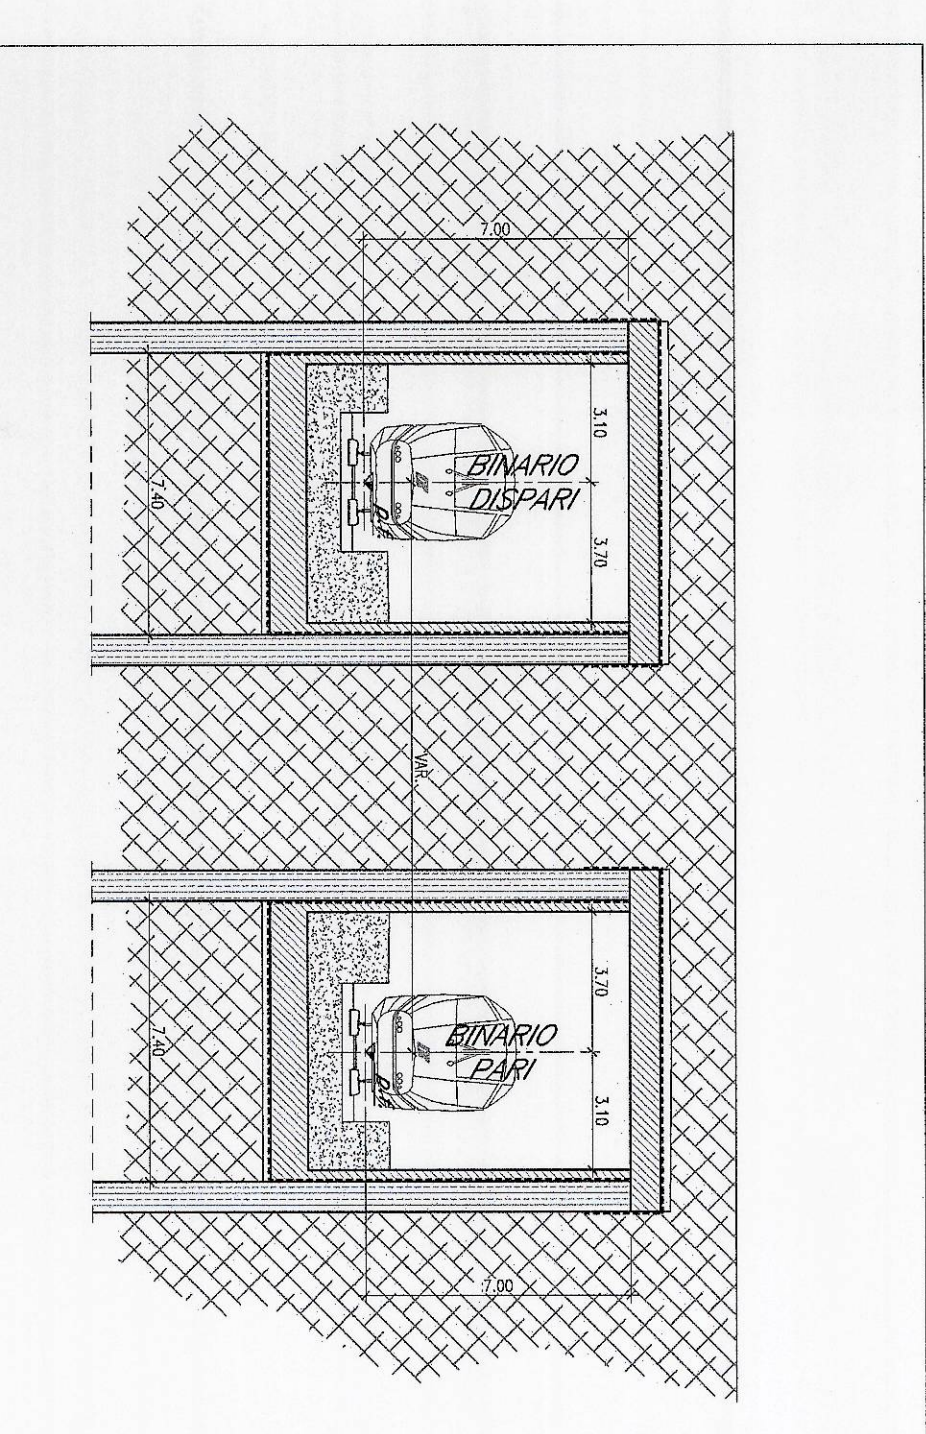

PLANIMETRIA - Scala 1:500 -

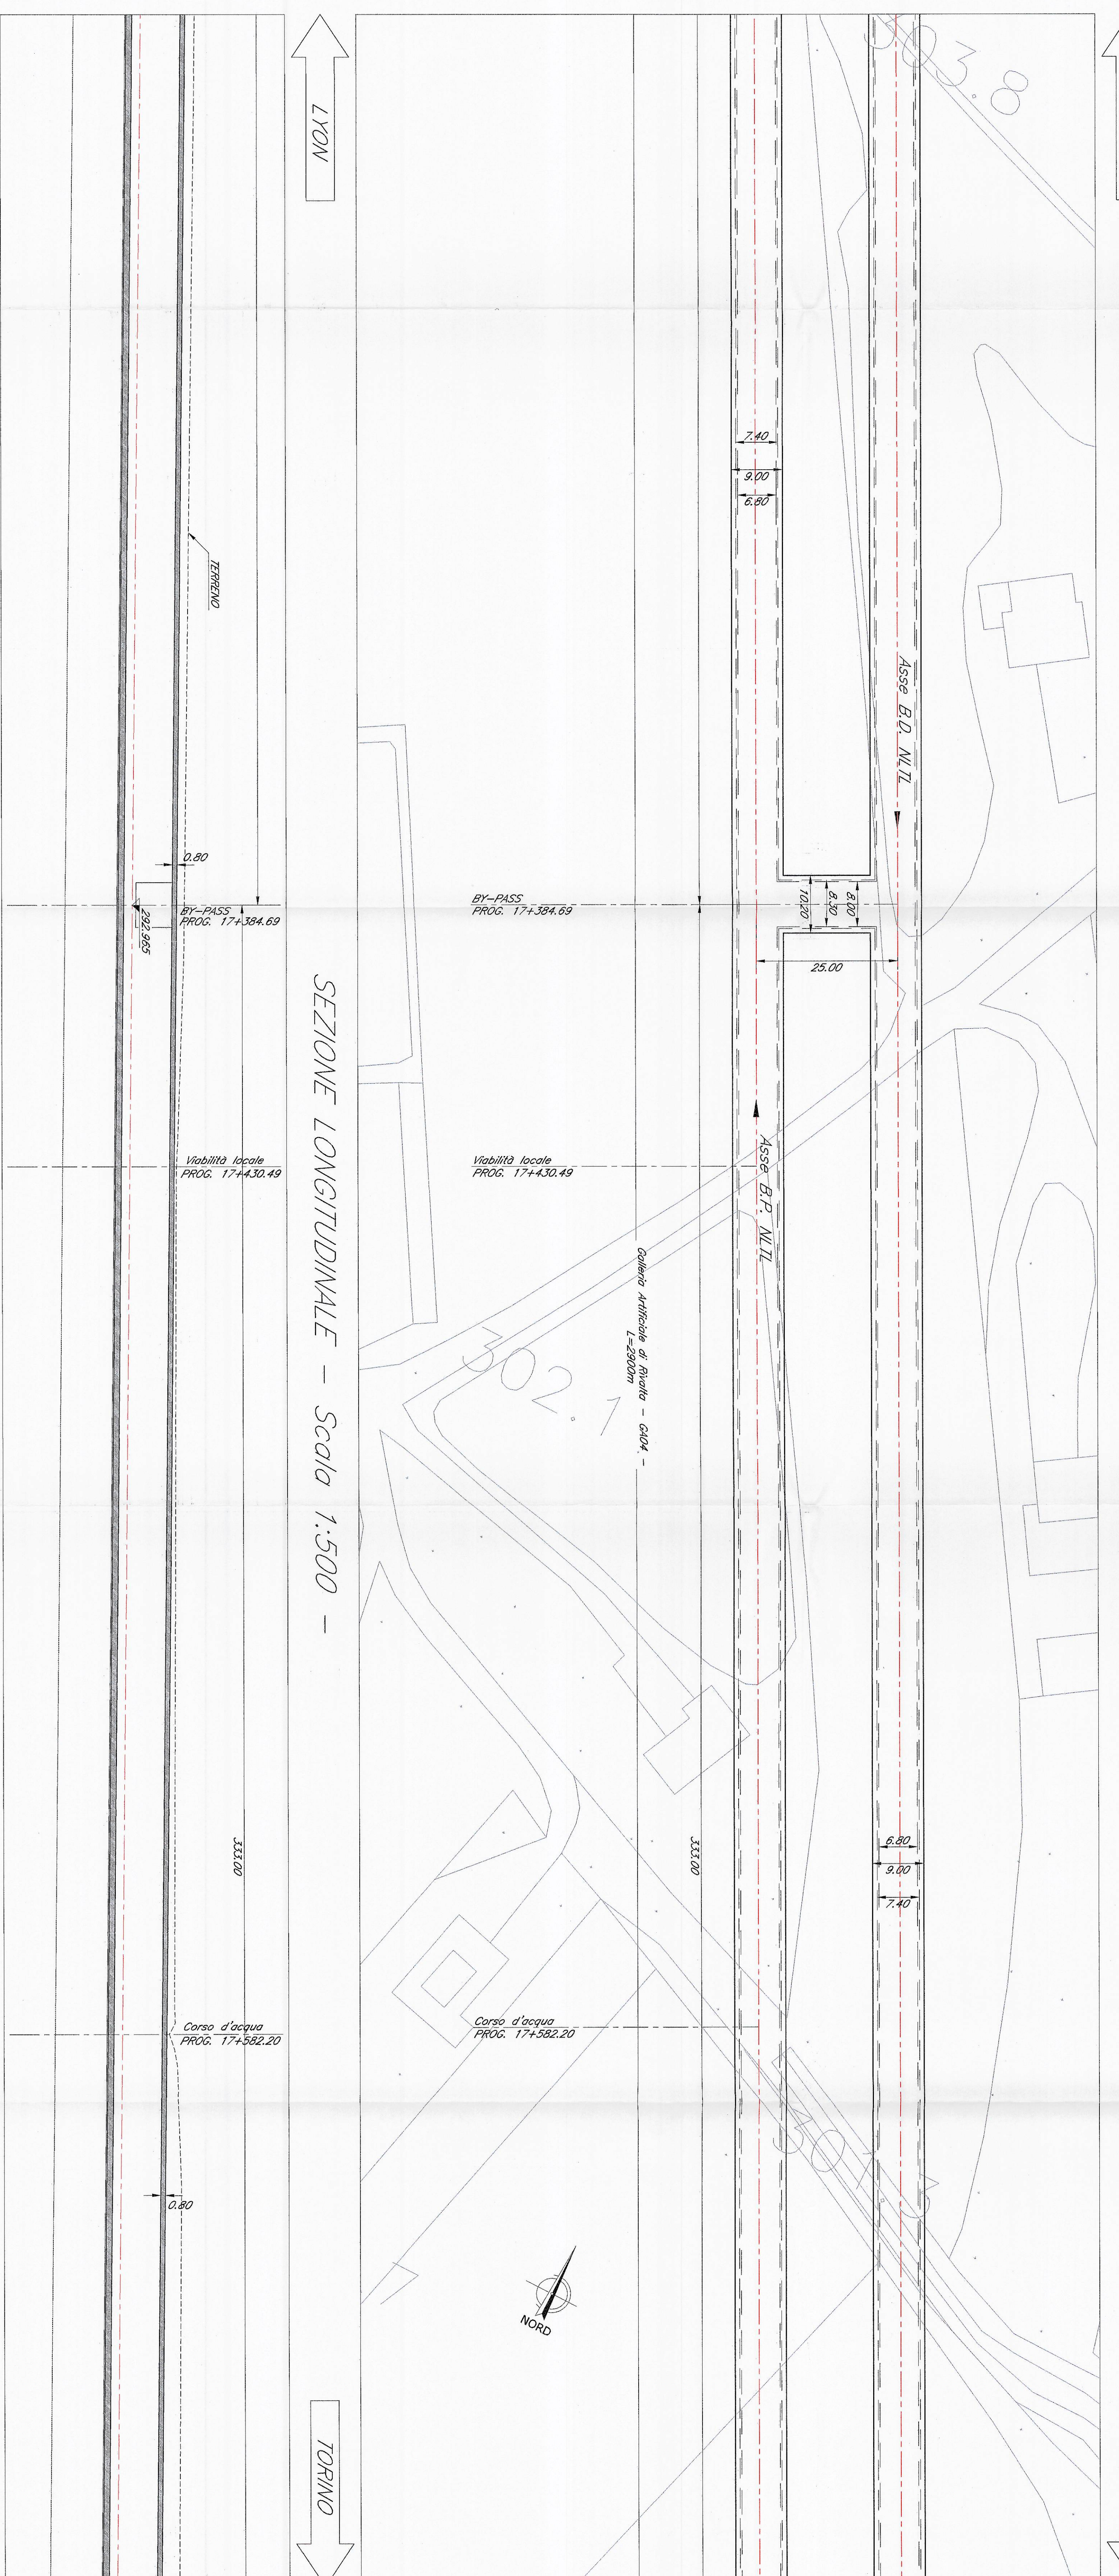

SEZIONE LONGITUDINALE - Scala 1:500 -

COMPARTI
GRUPPO INGEGNERIA TORINO SPA

INGEGNERIA
ITALFER
GRUPPO INGEGNERIA TORINO SPA

U.O. : INGEGNERIA DELLE INFRASTRUTTURE
PROGETTO PRELIMINARE L.O. N.443/01

NUOVA LINEA TORINO LIONE
GALLERIA ARTIFICIALE del km 15+600,00 al km 18+900,00
Preliminaria: sezioni longitudinali e sezioni trasversali - Tav. 3 di 4

SCALE
1:500

LEGENDA
- ALZ - Nuova Linea Torino Lione

NOTE
1. Le prospettive sono indicate con riferimento al B.P. della ALZ.
2. Per gli oggetti di carattere storico o monumentale elaborati specifici ed alle dimensioni previste dal progetto.

CONDIZIONE	DATA	OPERAZIONE	NOTE
01	08	PZ	540400
02	08	PZ	540400

ITALFER S.p.A.
U.O. OPERATIVE
GRUPPO INGEGNERIA TORINO SPA
Via Luigi Einaudi, 15 - 10126 TORINO
Tel. +39 011 51221 - Fax +39 011 51221
www.italfer.it