




SEZIONE TRASVERSALE TIPO in corrispondenza dei BY-PASS
 — Scala 1:100 —

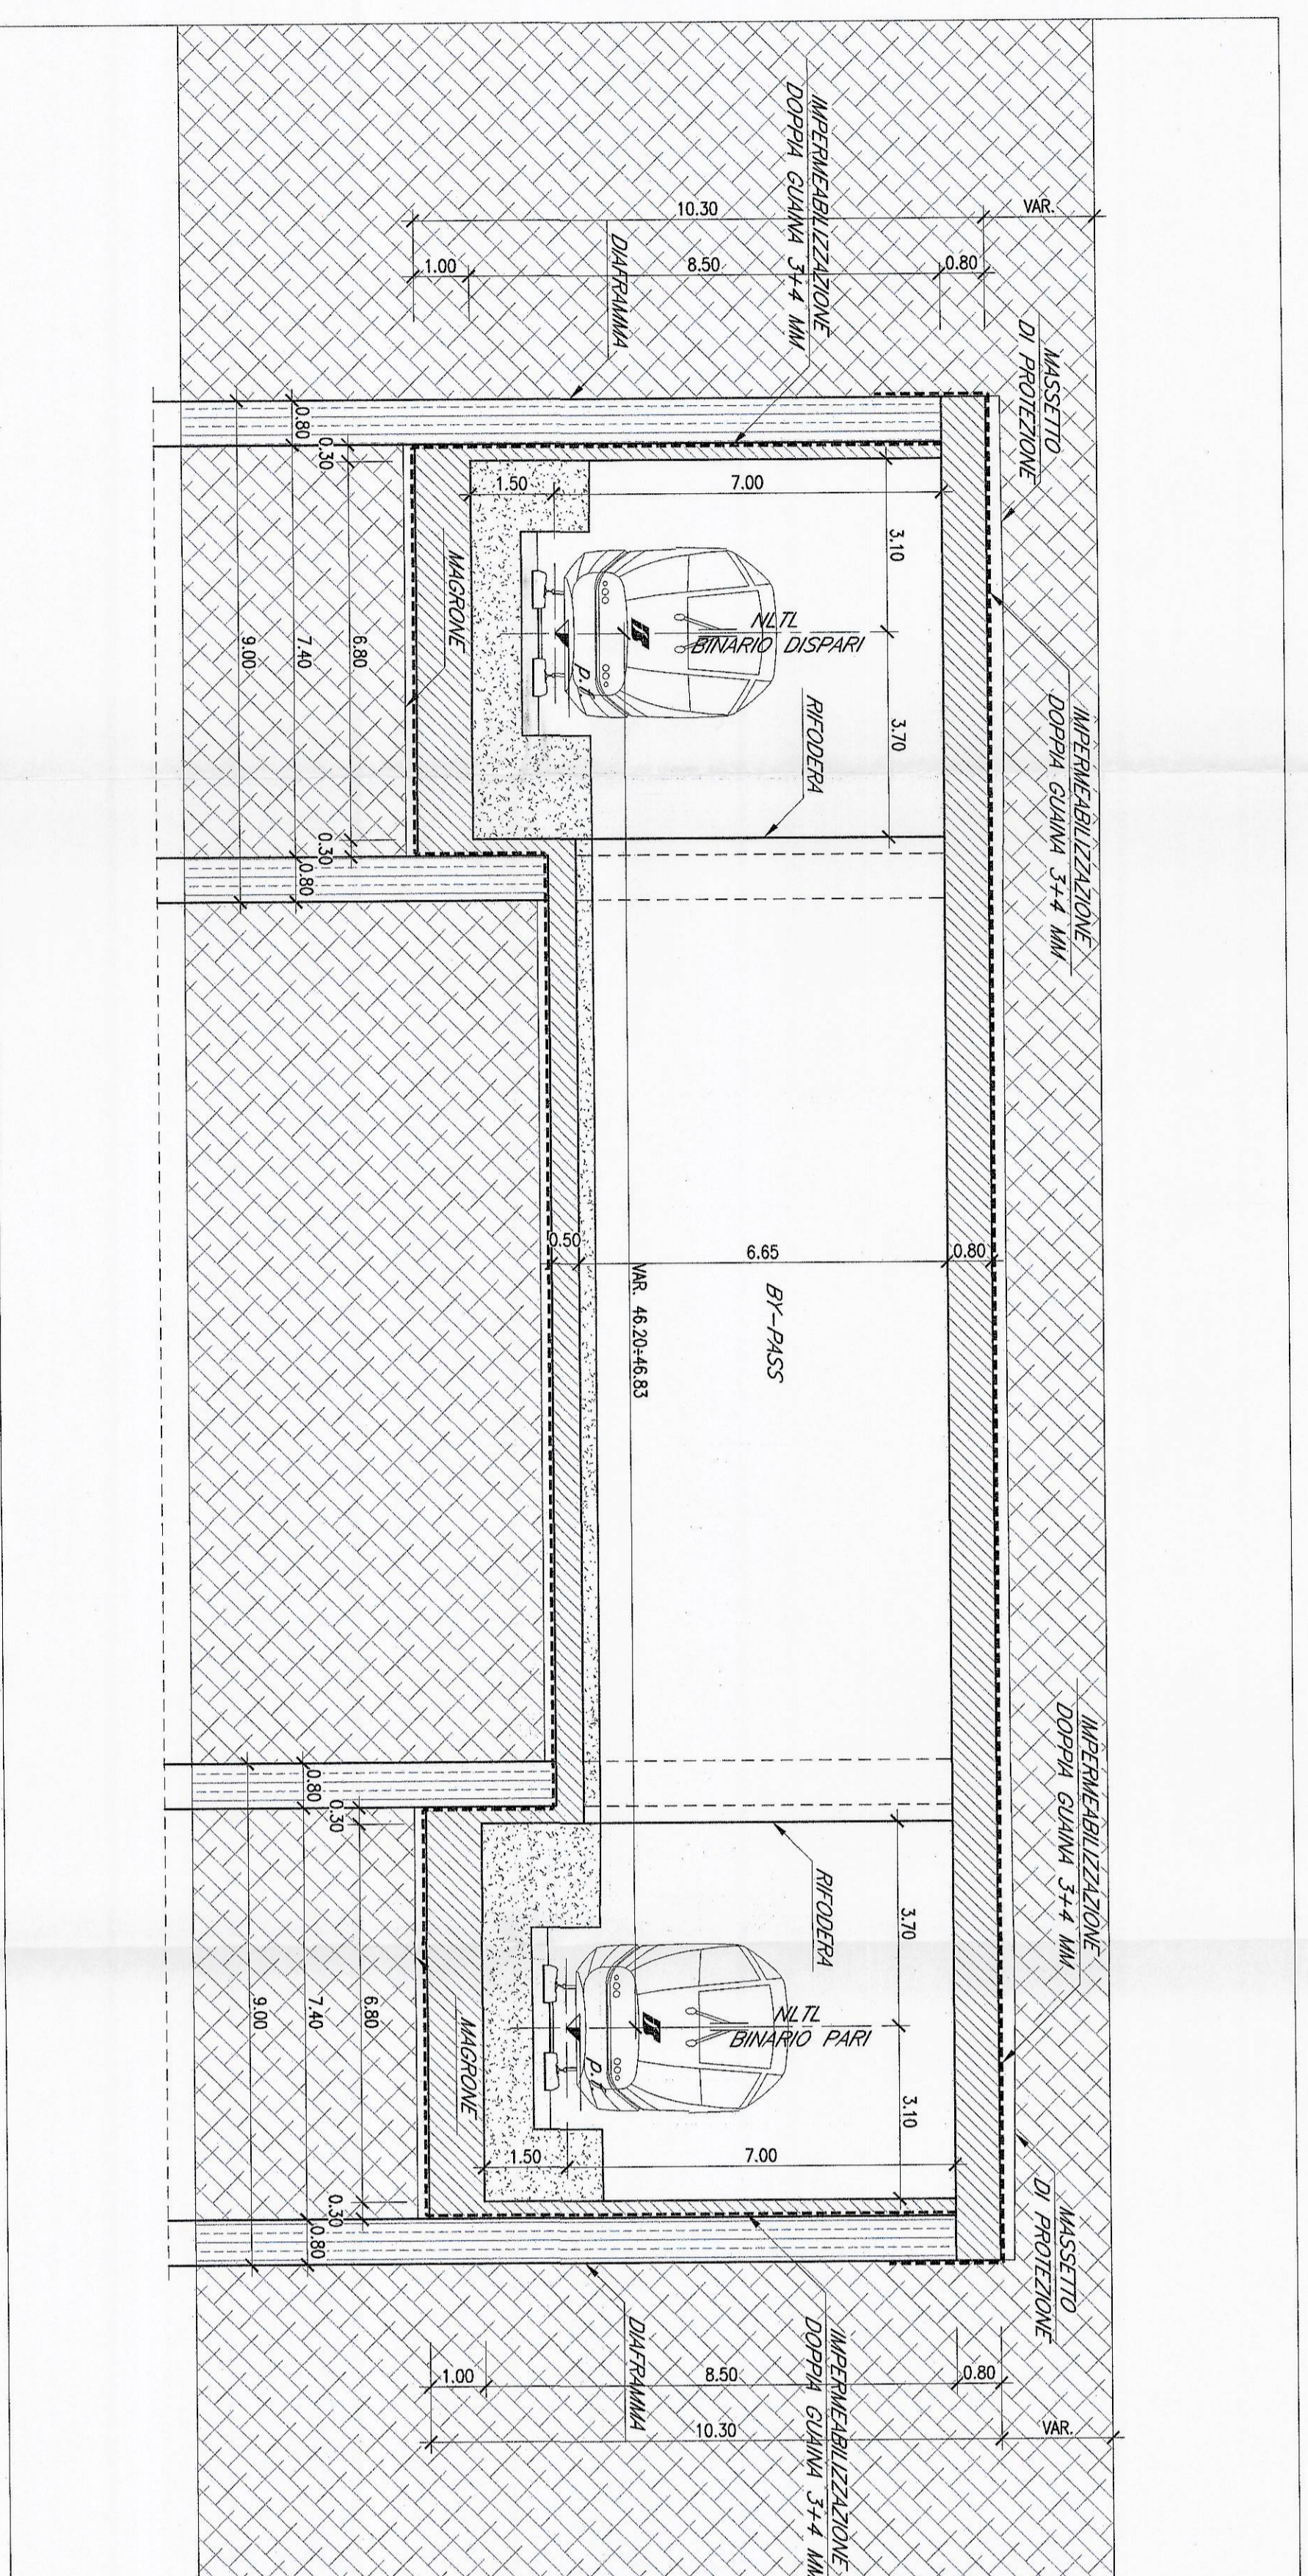


SEZIONE TIPO CORRENTE
 — Scala 1:100 —

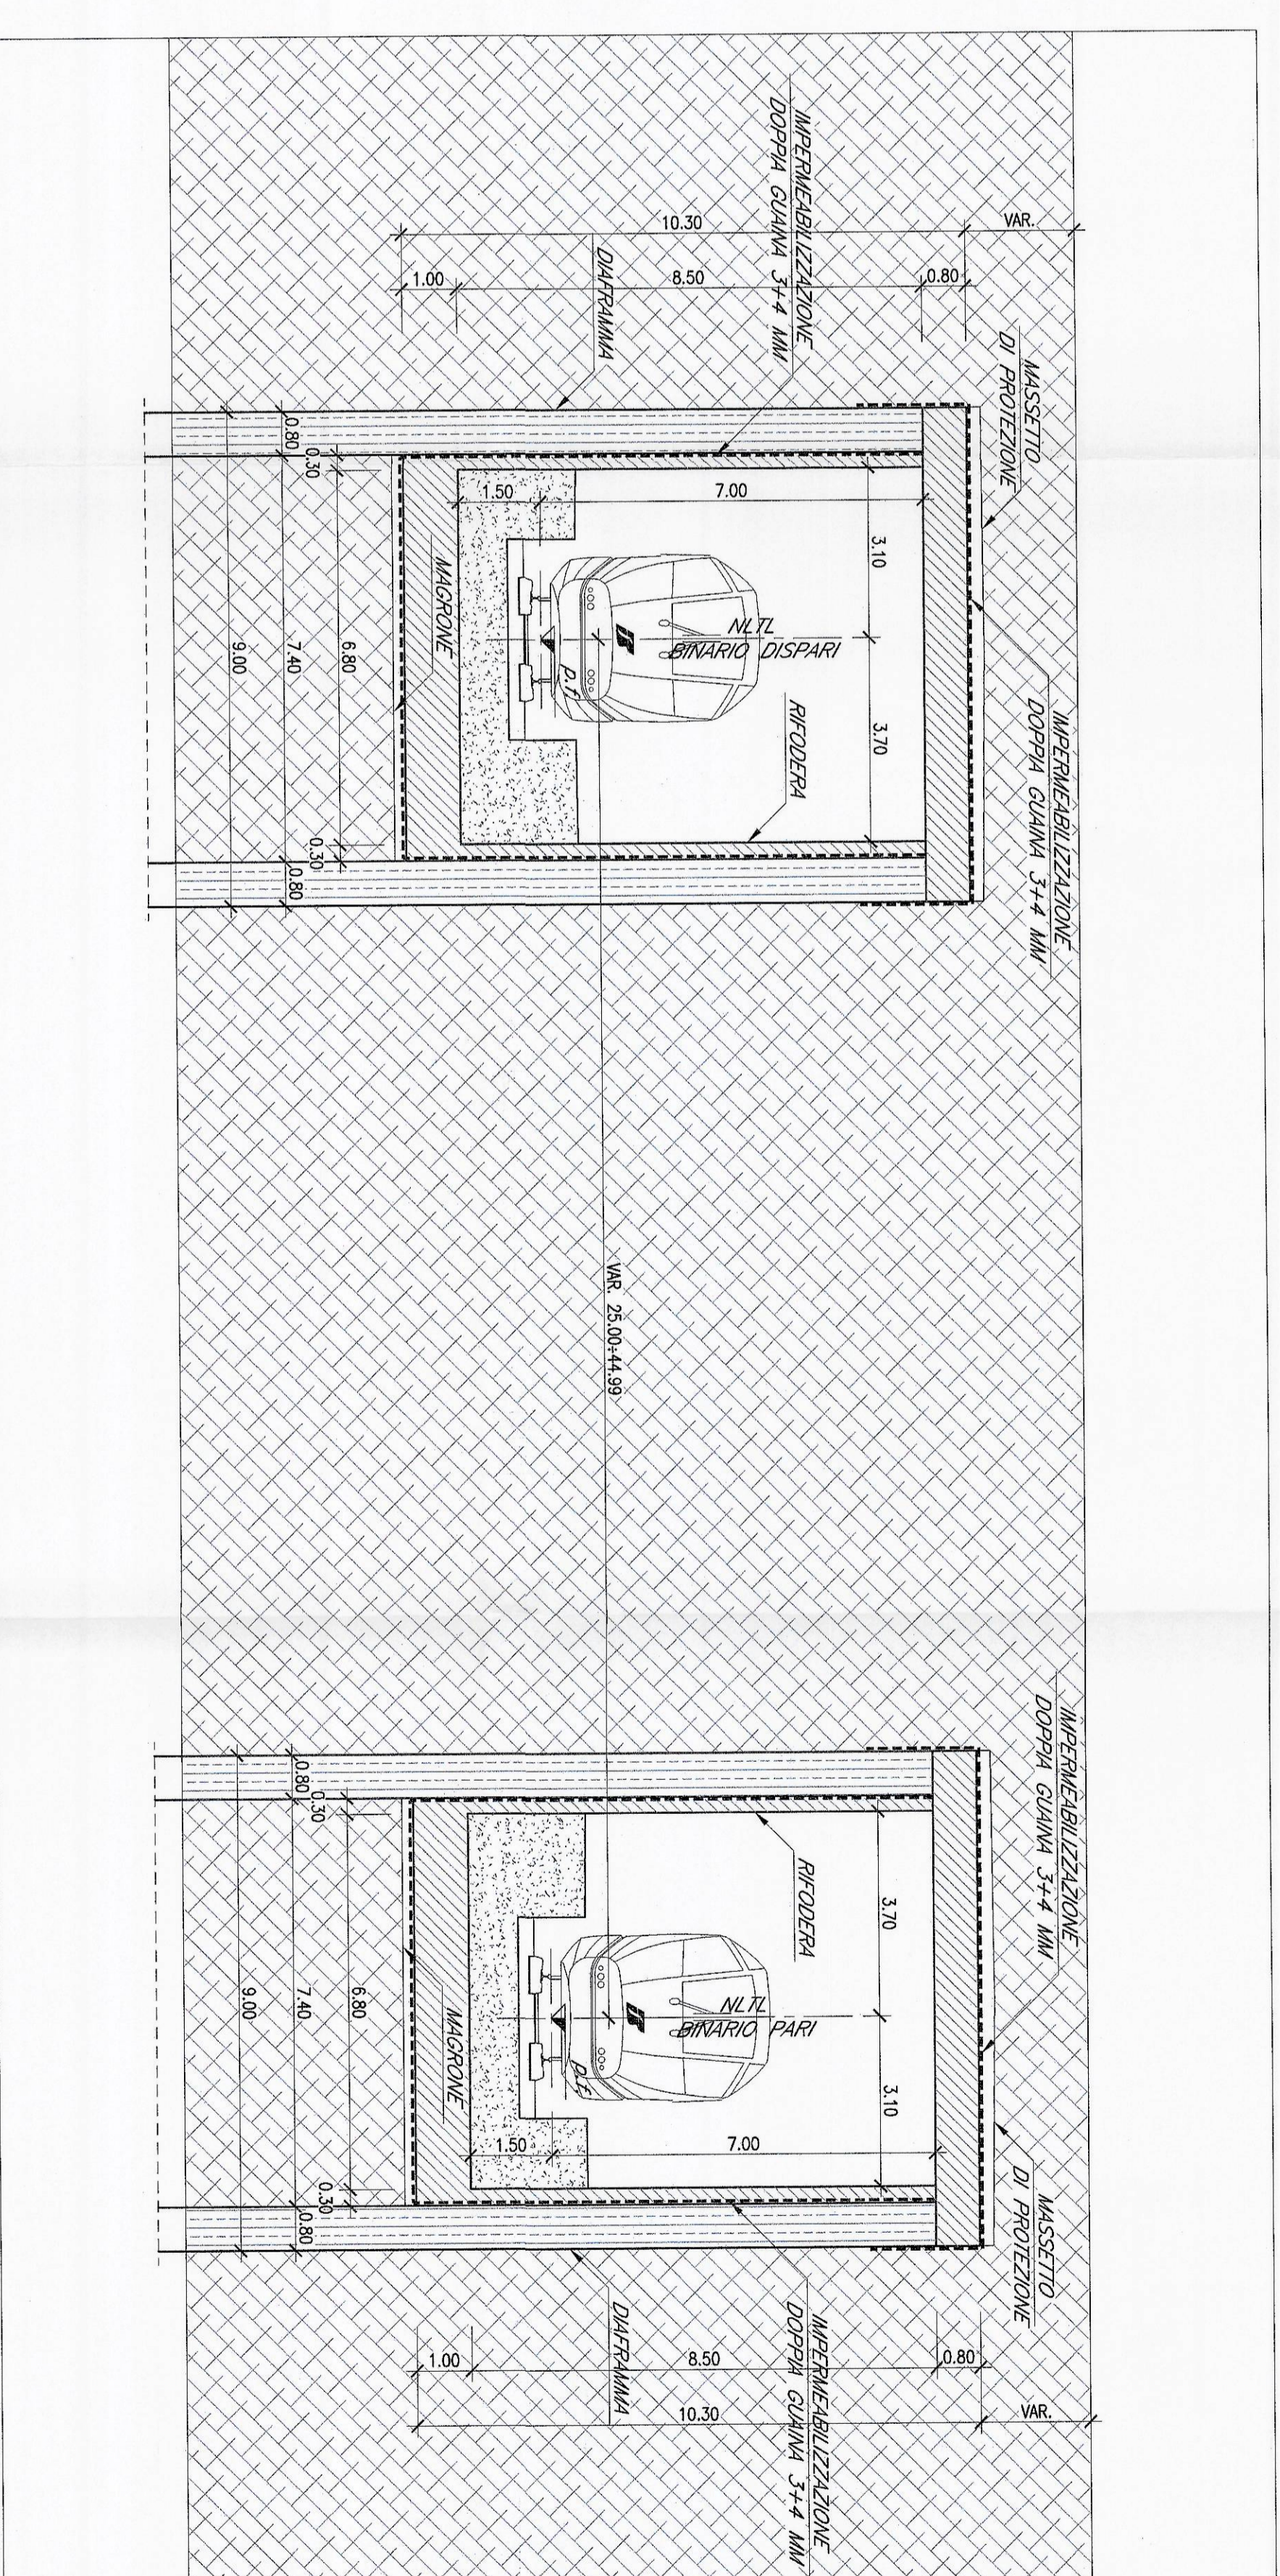

PIANTA TIPO in corrispondenza dei BY-PASS
 — Scala 1:100 —

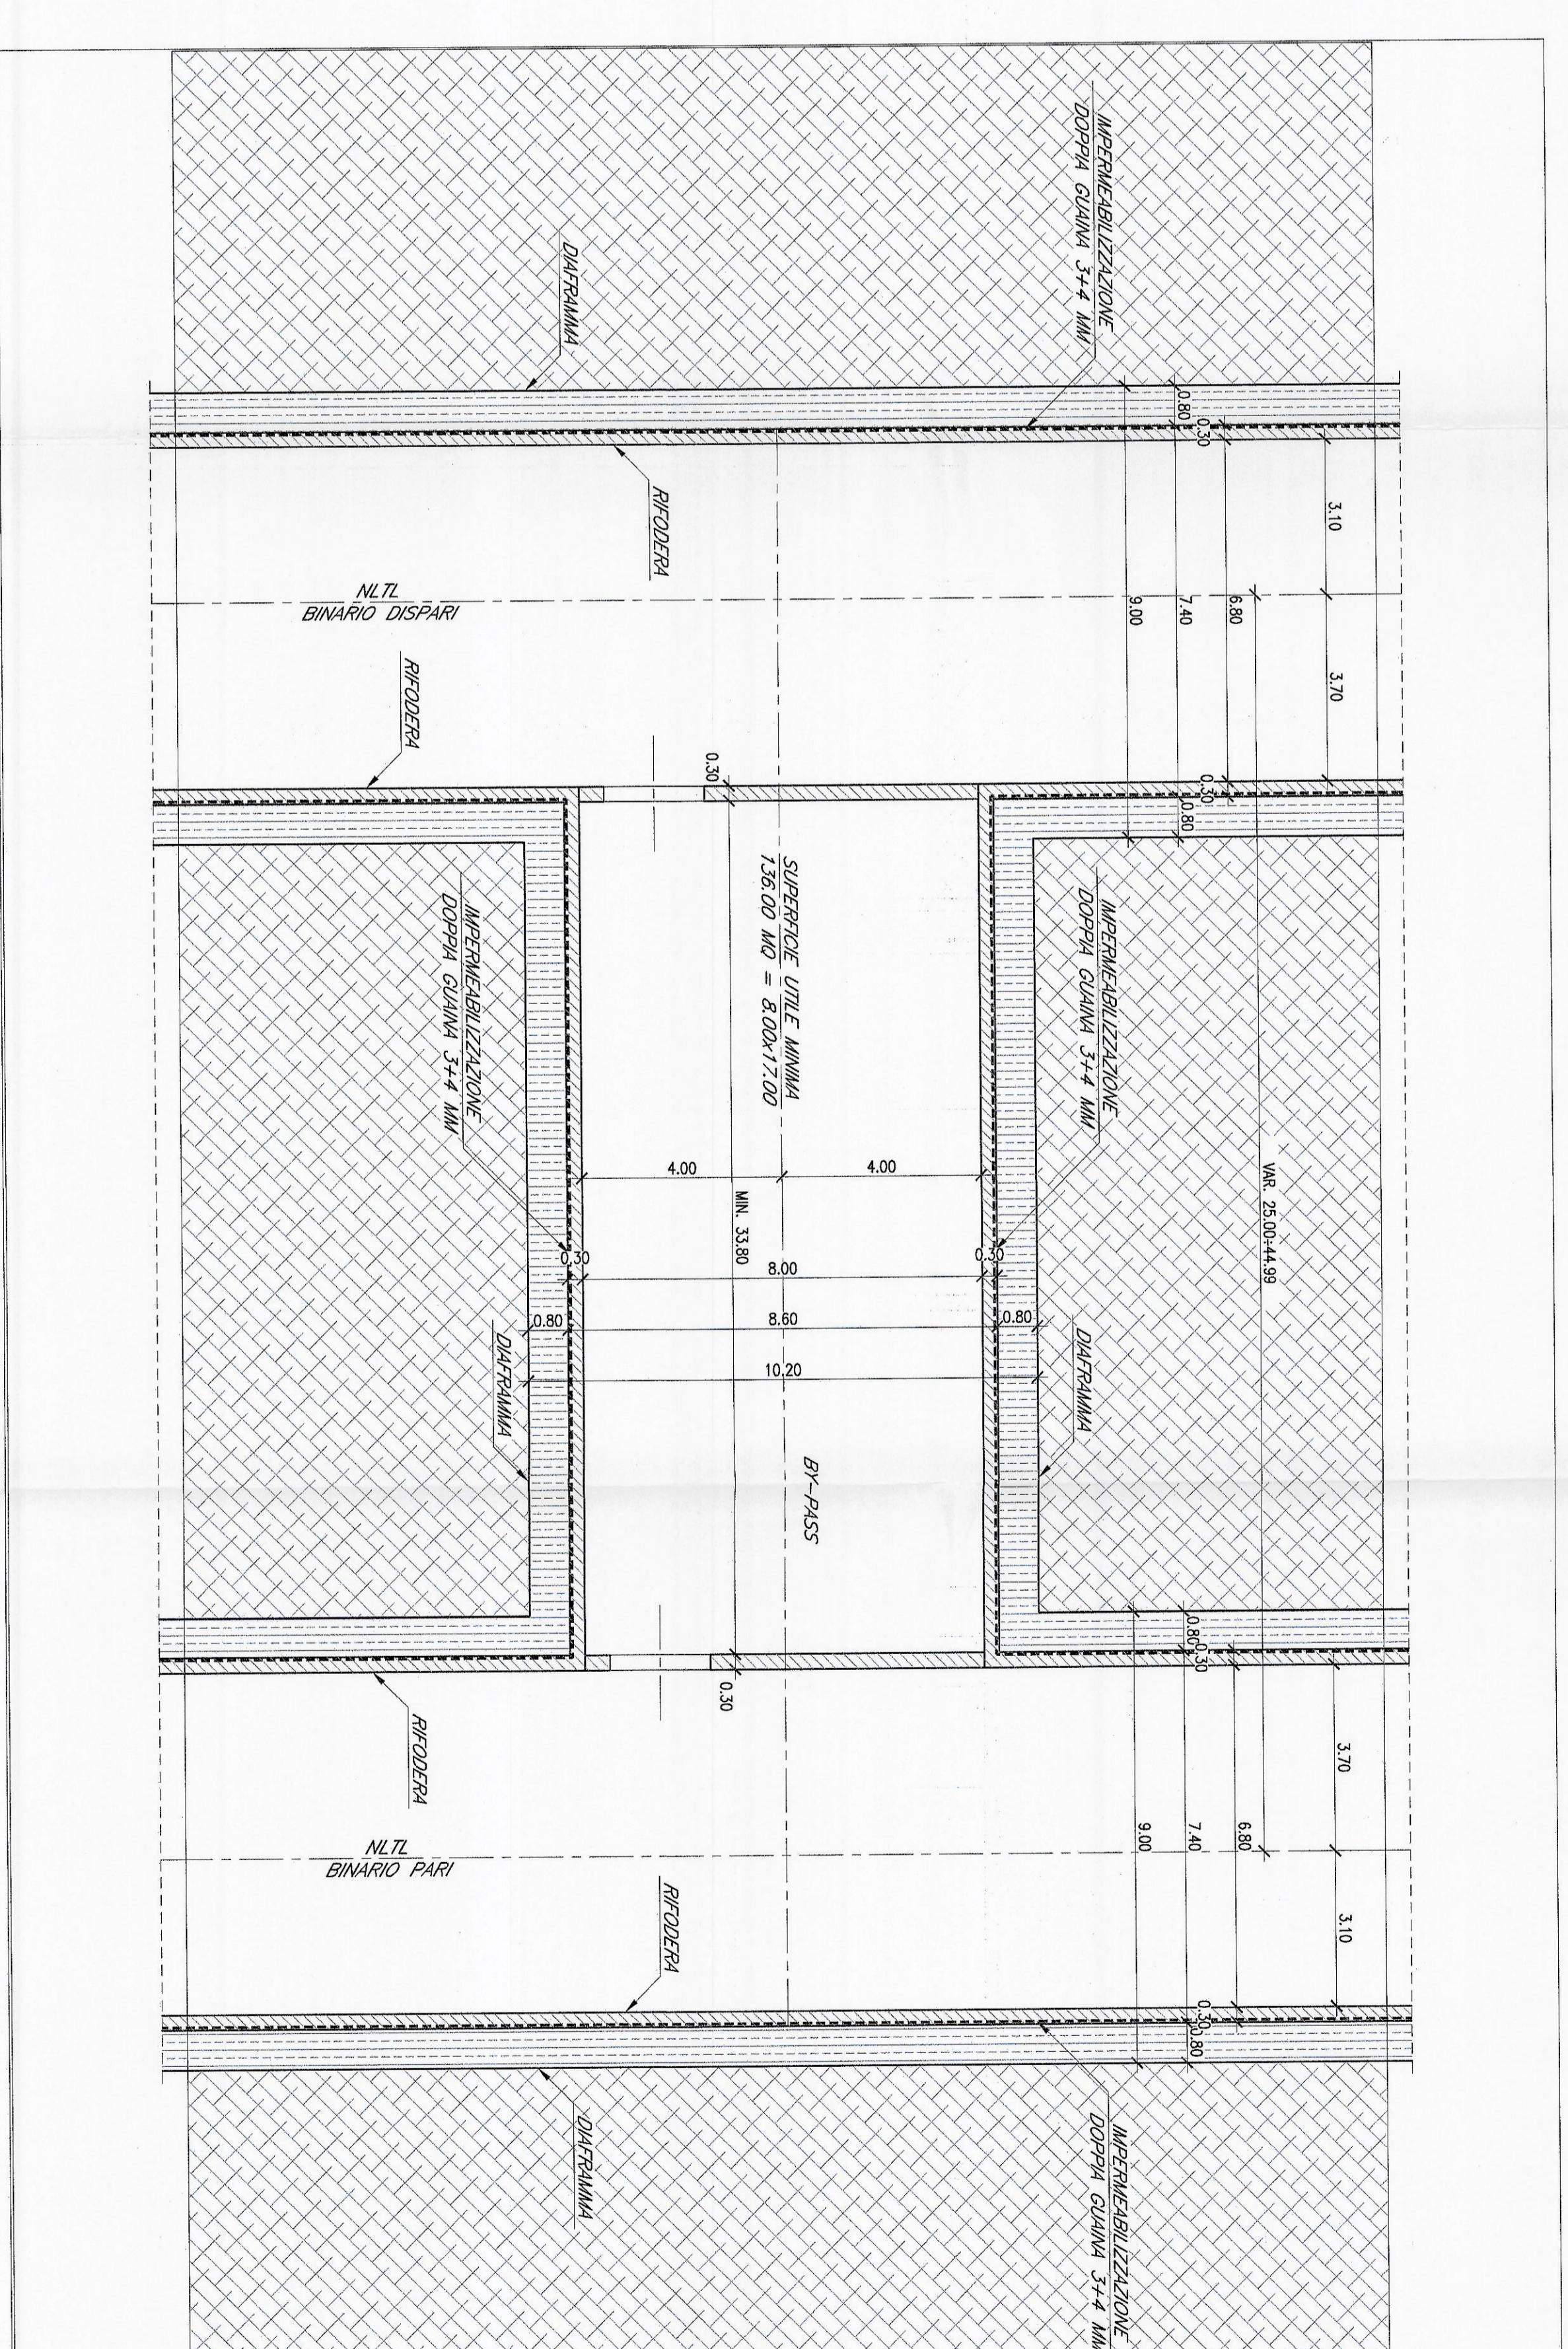

SEZIONE TRASVERSALE TIPO BY-PASS
 — Scala 1:100 —

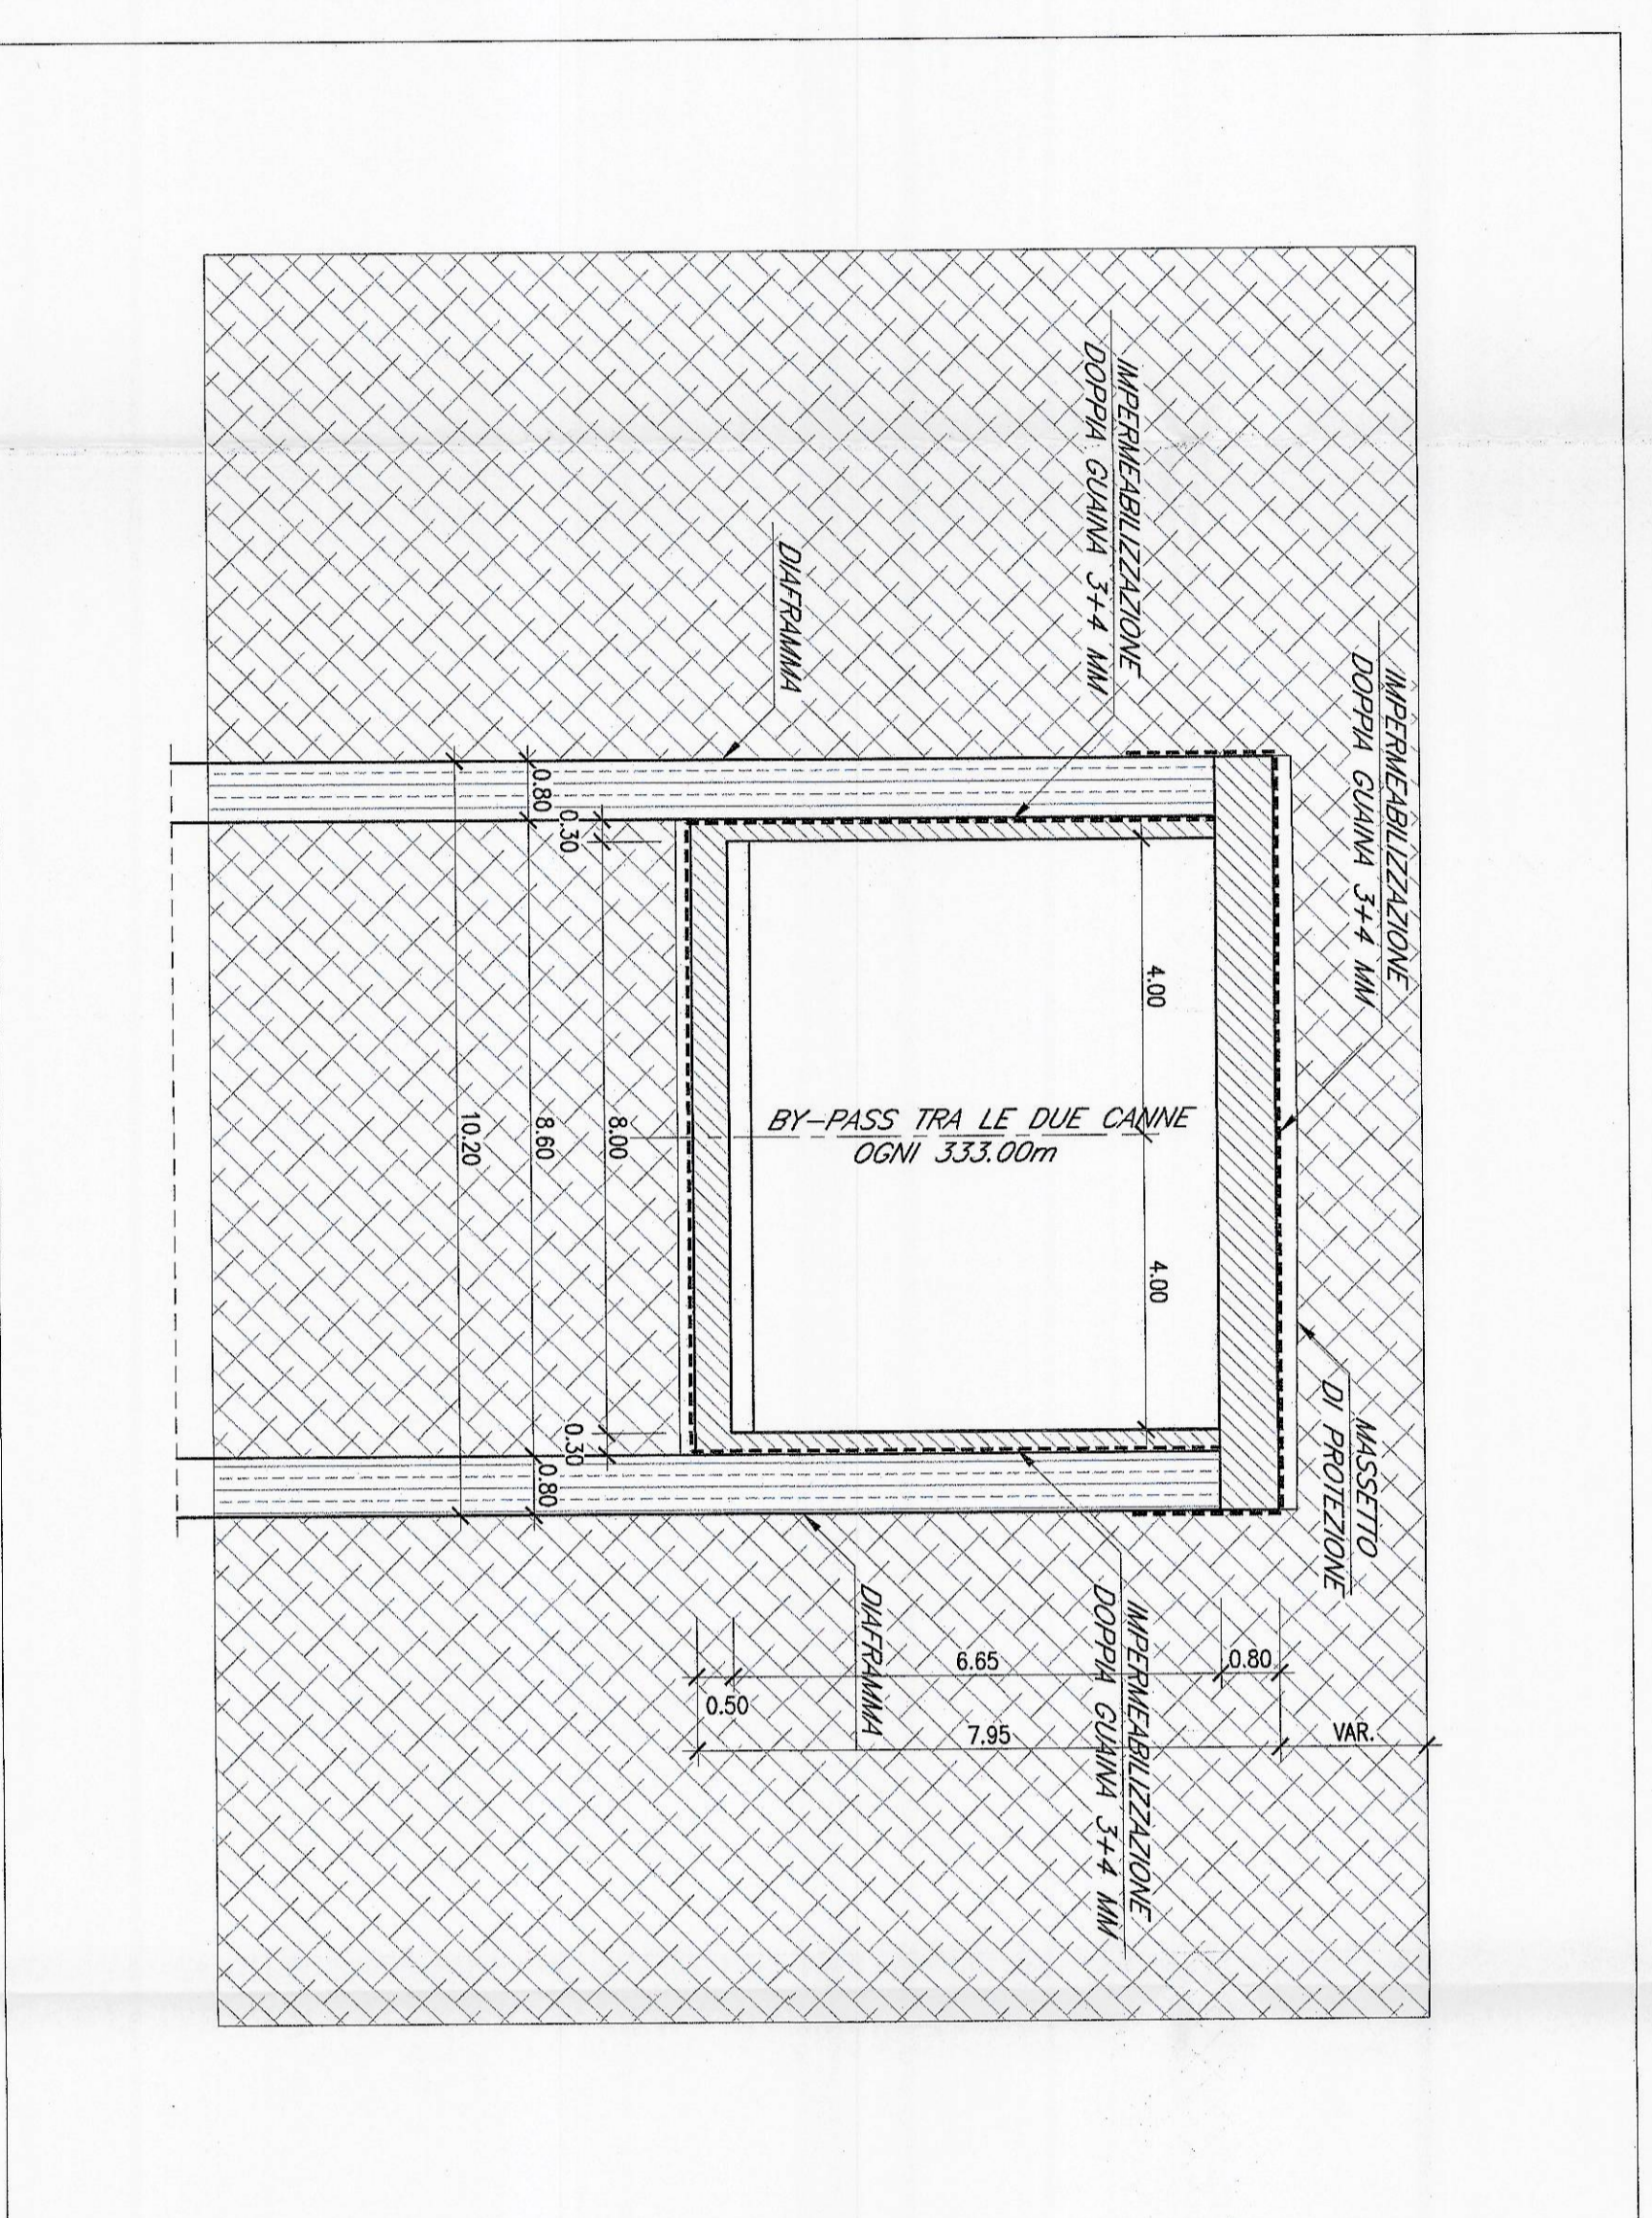

LEGENDA


NOTE

COMMITTENTE



PROGETTISTA



U.O. : INGEGNERIA DELLE INFRASTRUTTURE
 PROGETTO PRELIMINARE I.O. N.443/01
 NUOVA LINEA TORINO LIONE
 TRATTA NAZIONALE
 GALERIA ARTIFICIALE del km 15+400,00 al km 18+500,00.
 Galleria Artificiale di Brindisio

Sezioni Trasversali

SCALE

| COMMISSIONE | UFFICIO | INTEGRAZIONE | MODIFICHE | REVISIONI |
|-------------|---------|--------------|-----------|-----------|

INFRASTRUTTURE DELLO STATO