




PLANIMETRIA - Scala 1:500 -

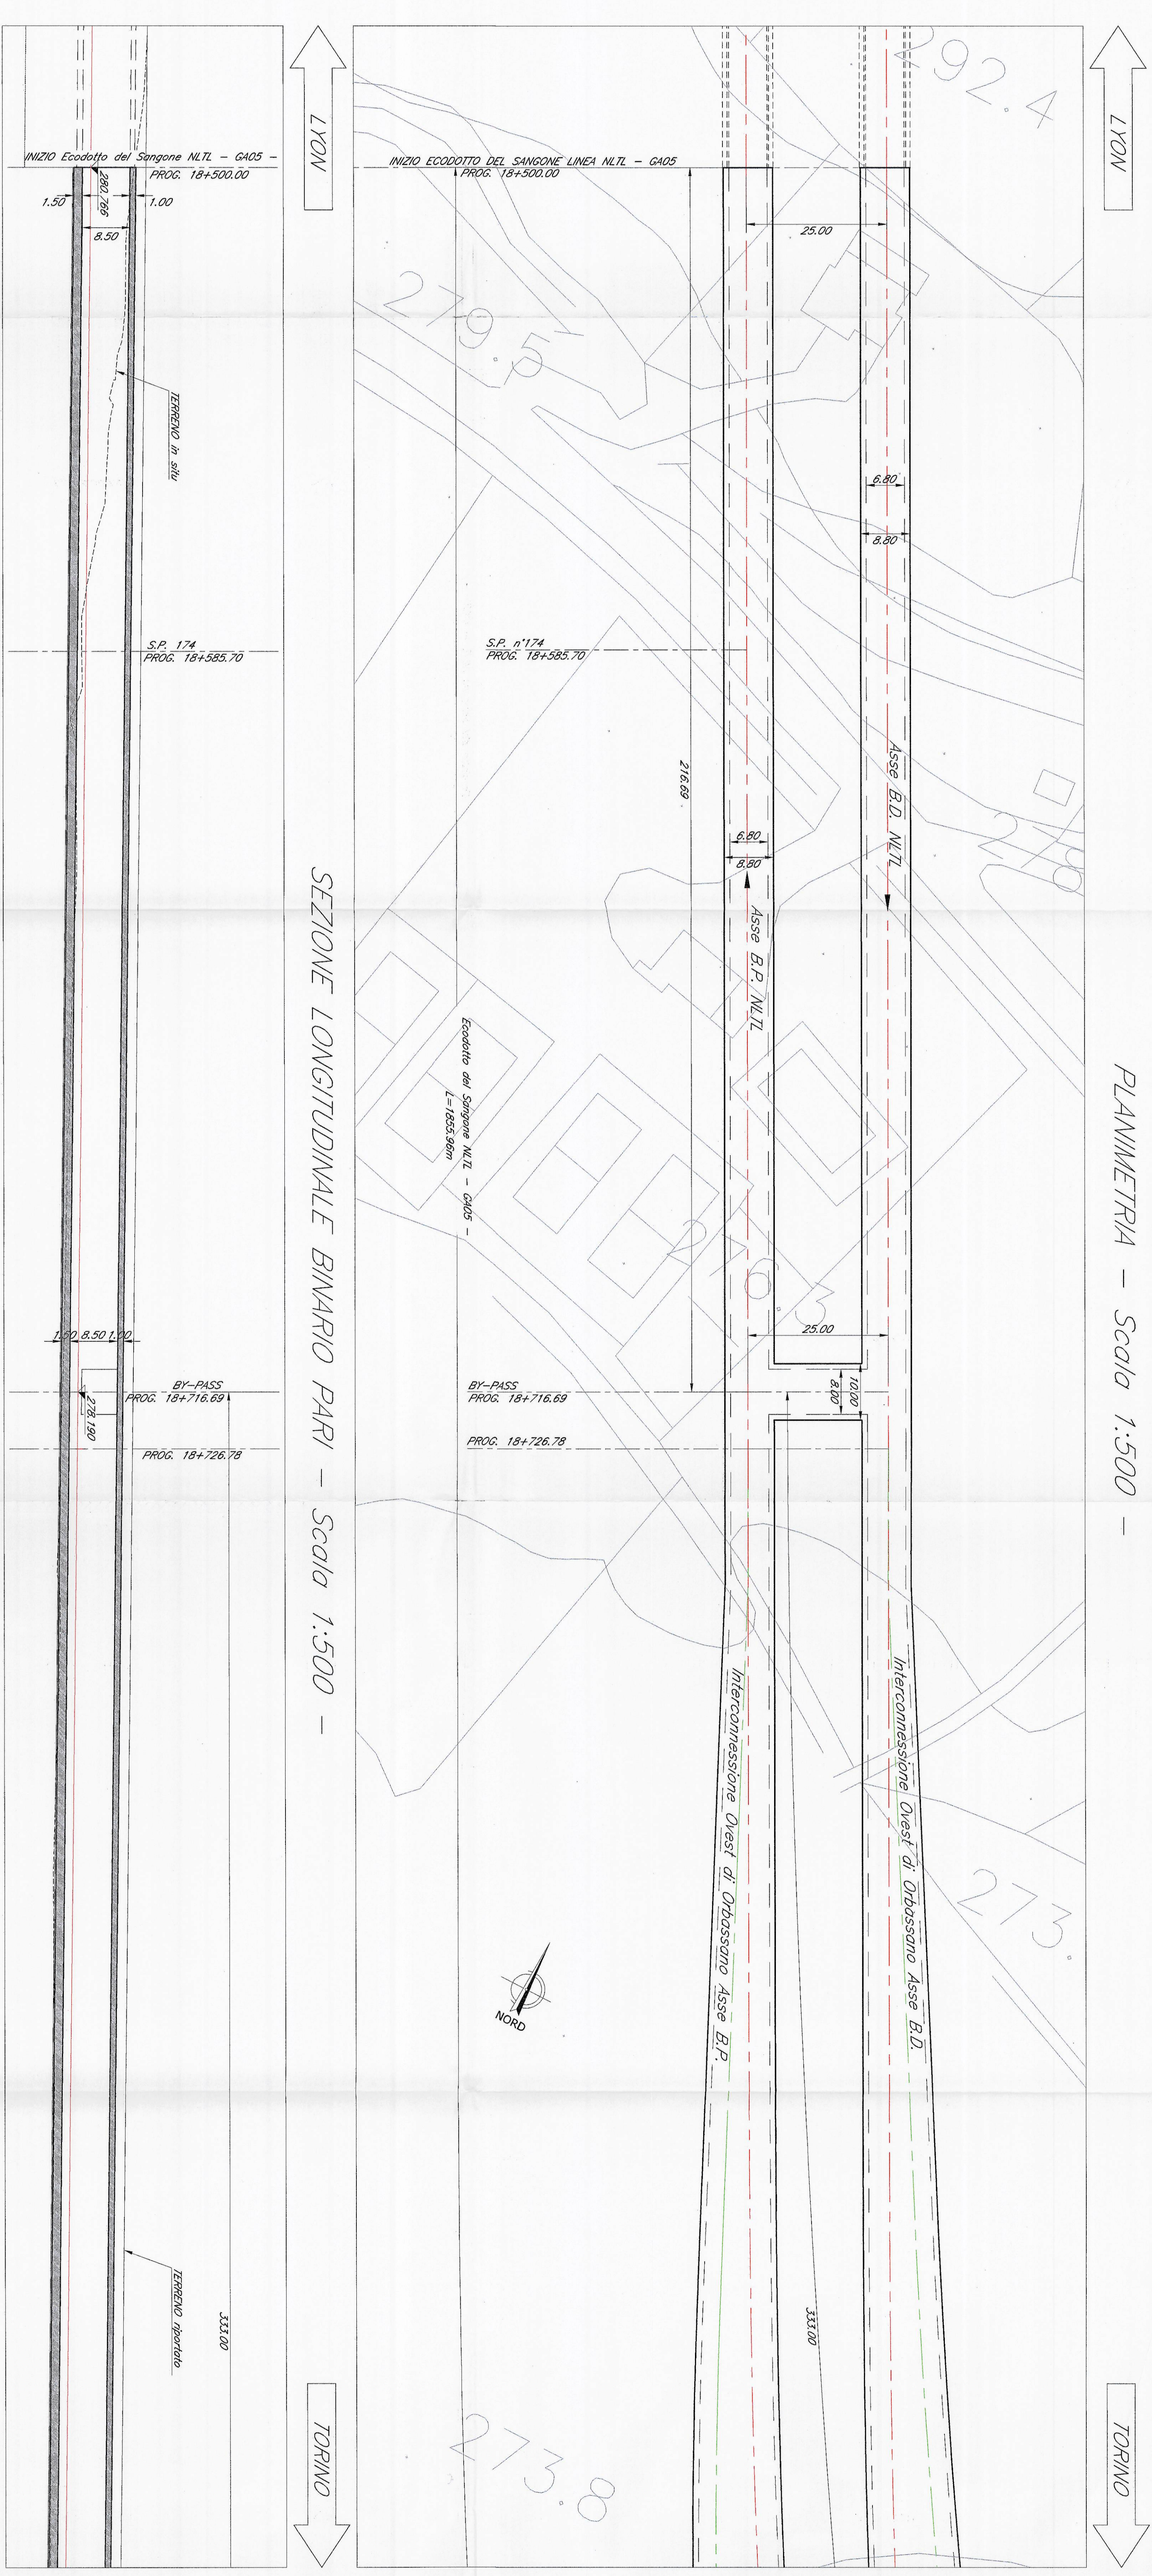

PIANTA CHIAVE


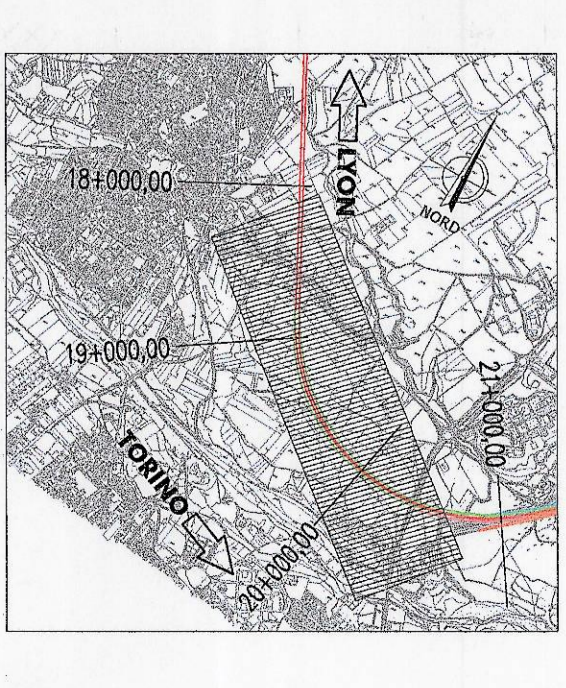


SEZIONE TIPO CORRENTE  
- Scala 1:200 -

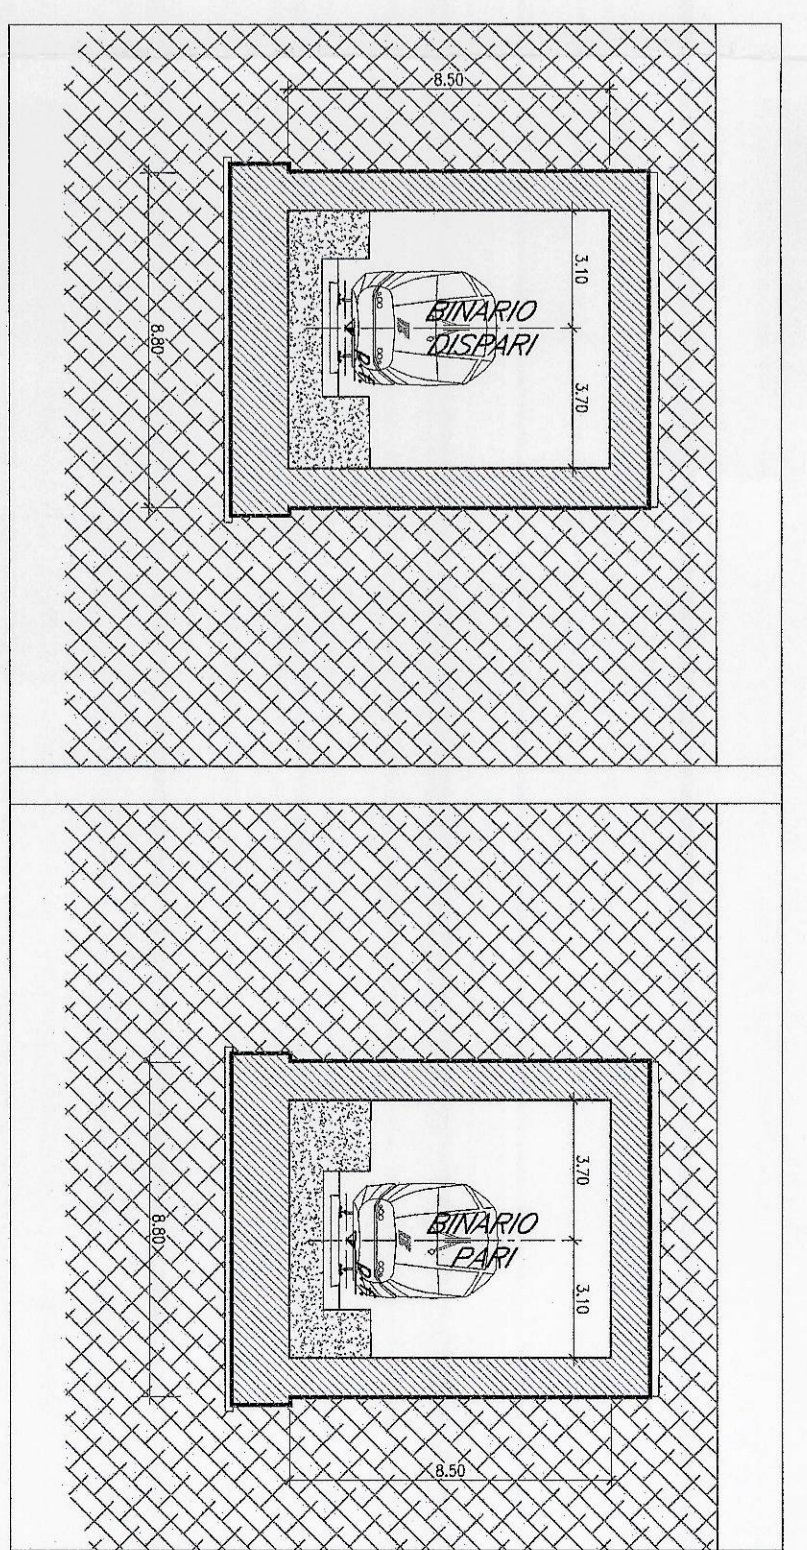

LEGENDA  
 - NLT - Nuovo Linea Torino Livorno  
 - INTERCOMMISSIONI OVEST di Obassano

NOTE  
 1. Le proposte sono elaborate con riferimento al B.P. Asse NLT.  
 2. Per gli aspetti di carattere tecnico/progettuale si rimanda agli elaborati specifici ed alle planimetrie generali di progetto.

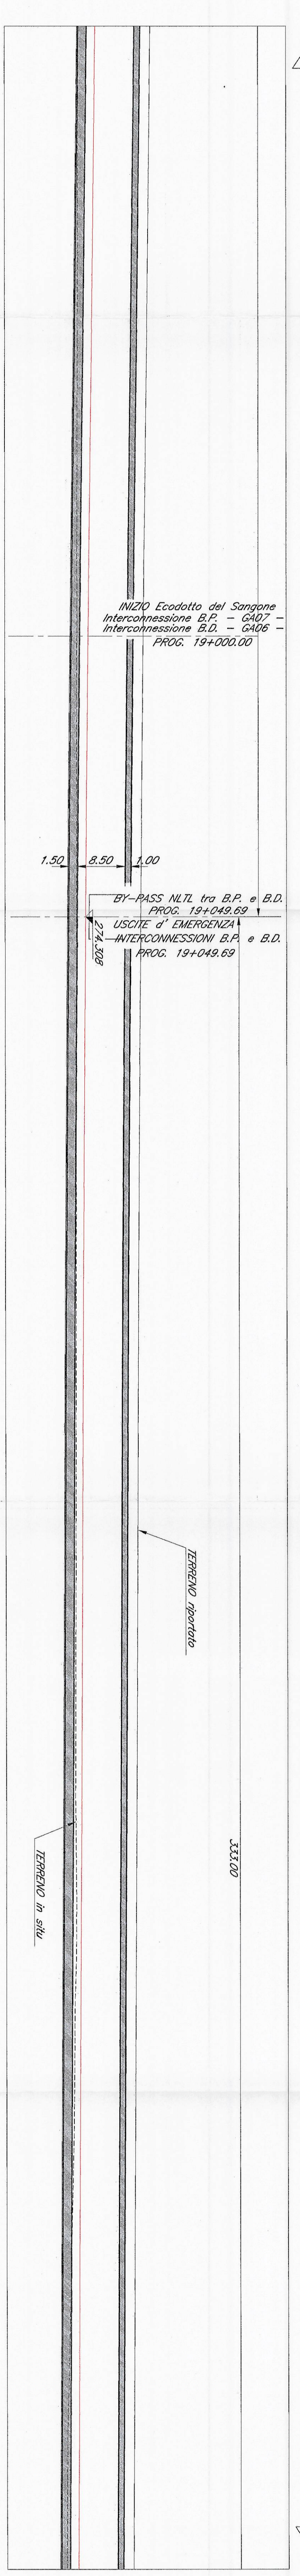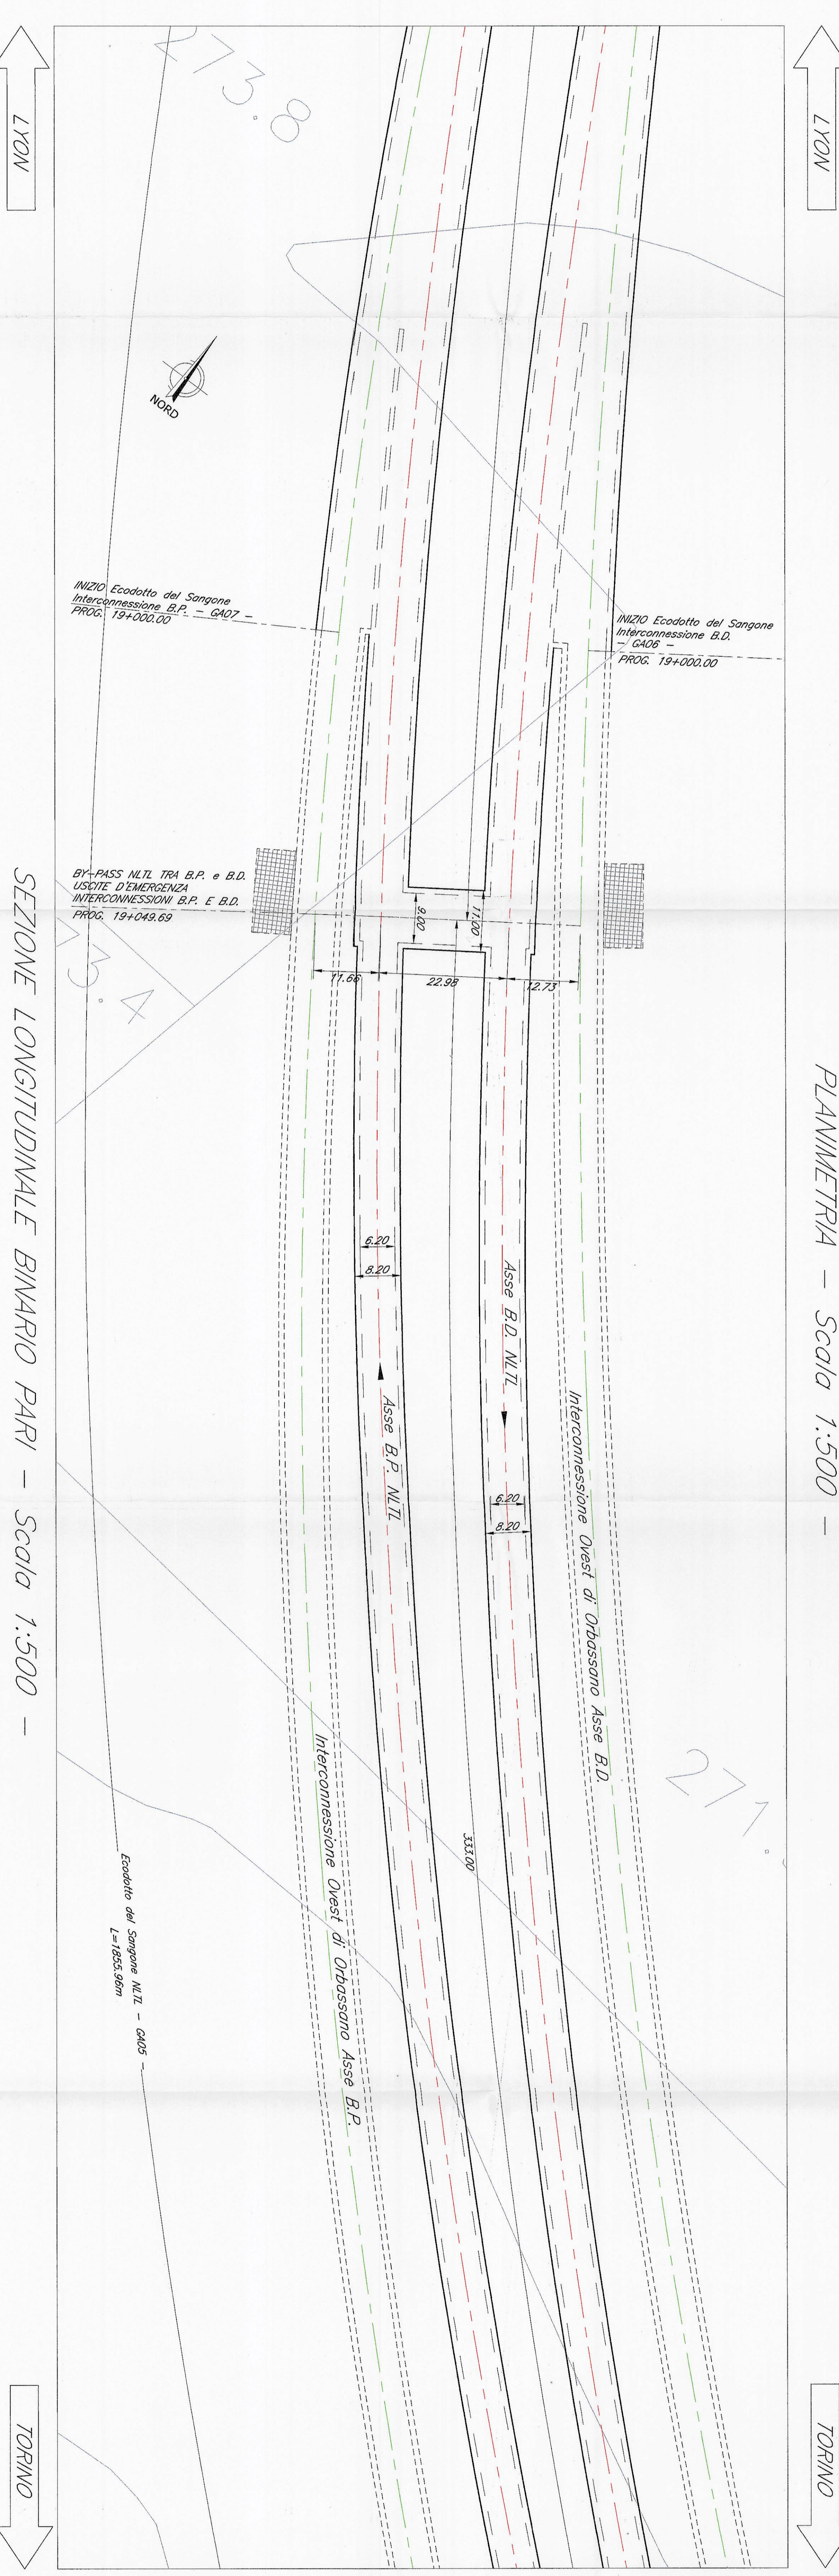

COMPARTI

INGEGNERIA

**IRFI**  
 GRUPPO INGEGNERIA ITALIANA  
 GRUPPO TECNICO DELLO STIMO

U.O. : INGEGNERIA DELLE INFRASTRUTTURE

PROGETTO PRELIMINARE L.O. N.443/01

NUOVA LINEA TORINO LIVORNO  
 TRATTA NAZIONALE  
 GALERIA ARTIFICIALE del km 18+500,00 al km 20+355,96  
 Ecodotto del Sangone NLT

Primitivi, sezioni longitudinali e sezioni trasversali - Tav. 1 di 3

SCALE

CONFERMA LOTTO FINE TITOLO CANTIERI INIZIO FIN

DATA	REVISIONE	DESCRIZIONE	PROGETTISTA	VERIFICATORE
01/01/01	01	PROGETTO PRELIMINARE	IRFI	IRFI

IRFERRI S.p.A.  
 S.p.A. OPERAZIONI  
 S.p.A. OPERAZIONI  
 S.p.A. OPERAZIONI