




PLANIMETRIA - Scala 1:500 -

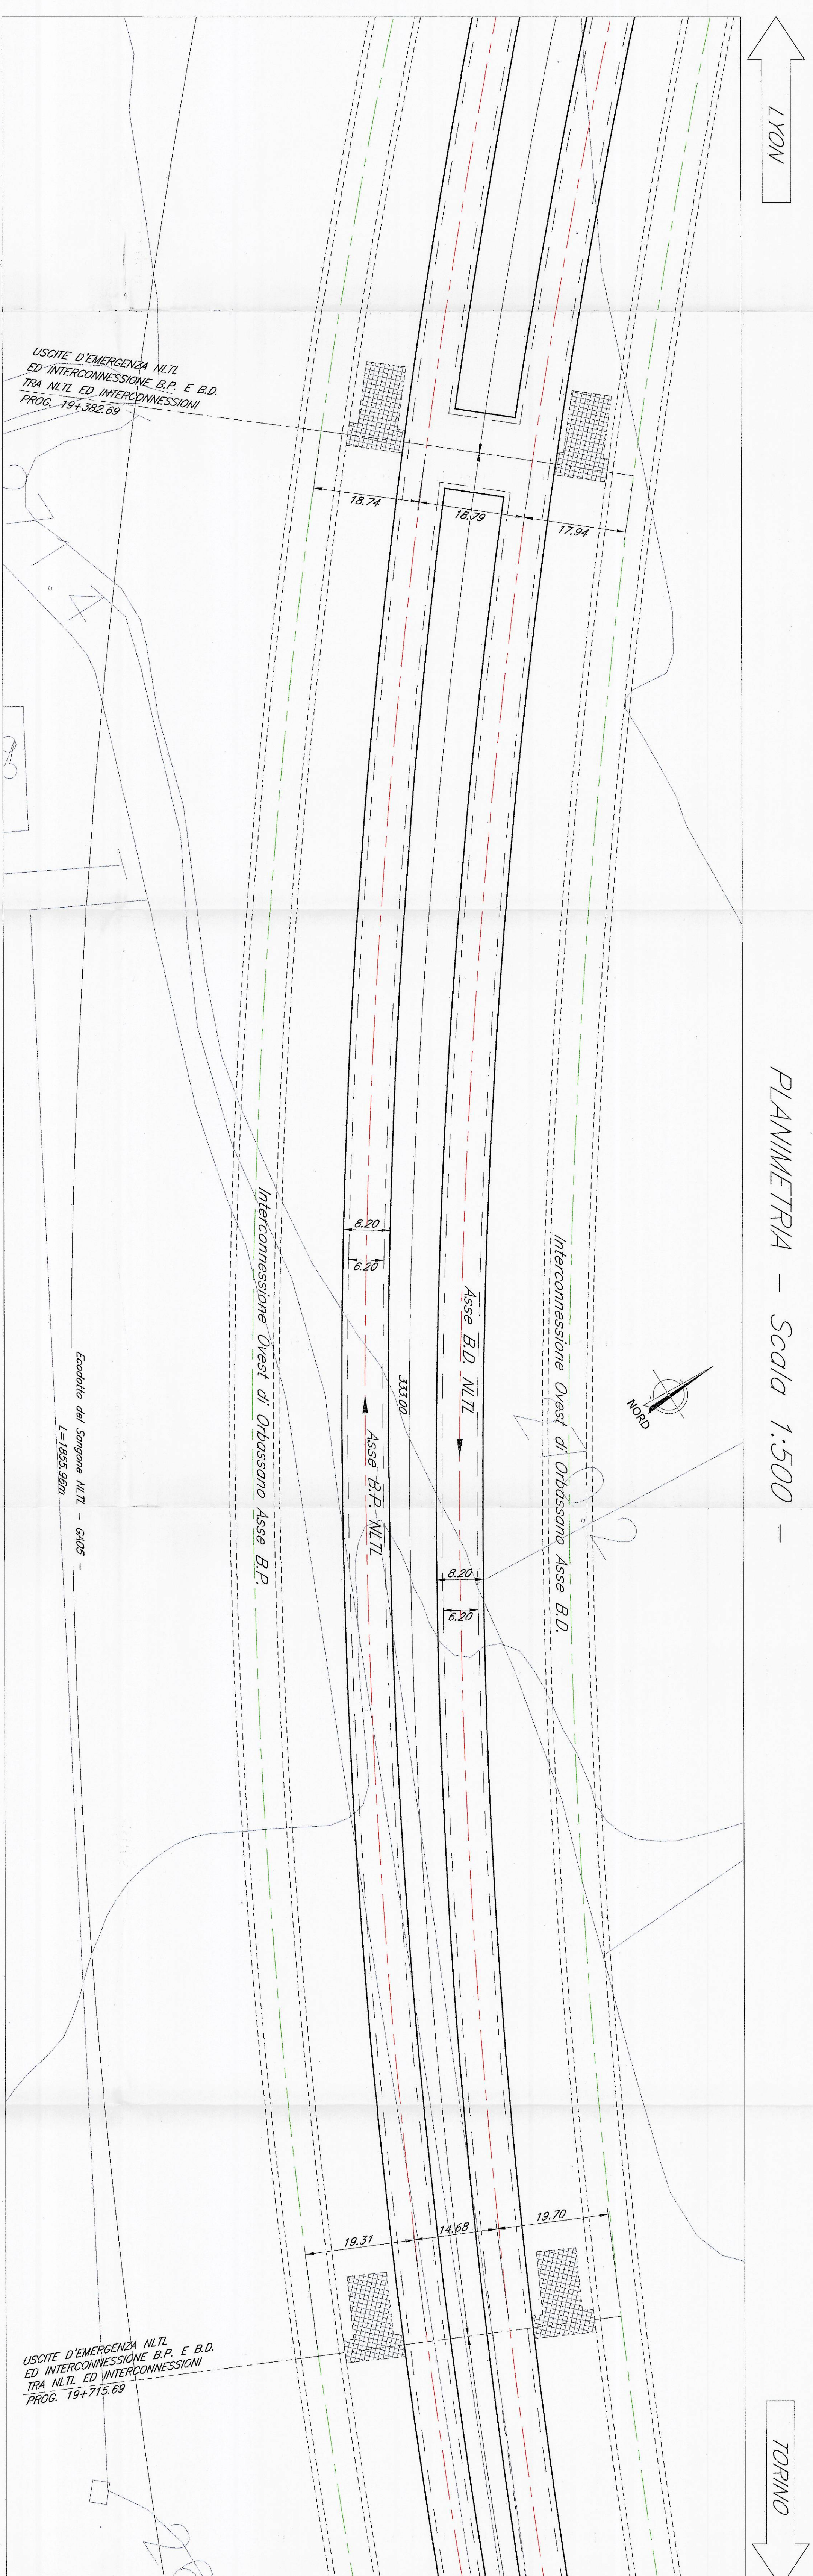


SEZIONE LONGITUDINALE BINARIO PARI - Scala 1:500 -

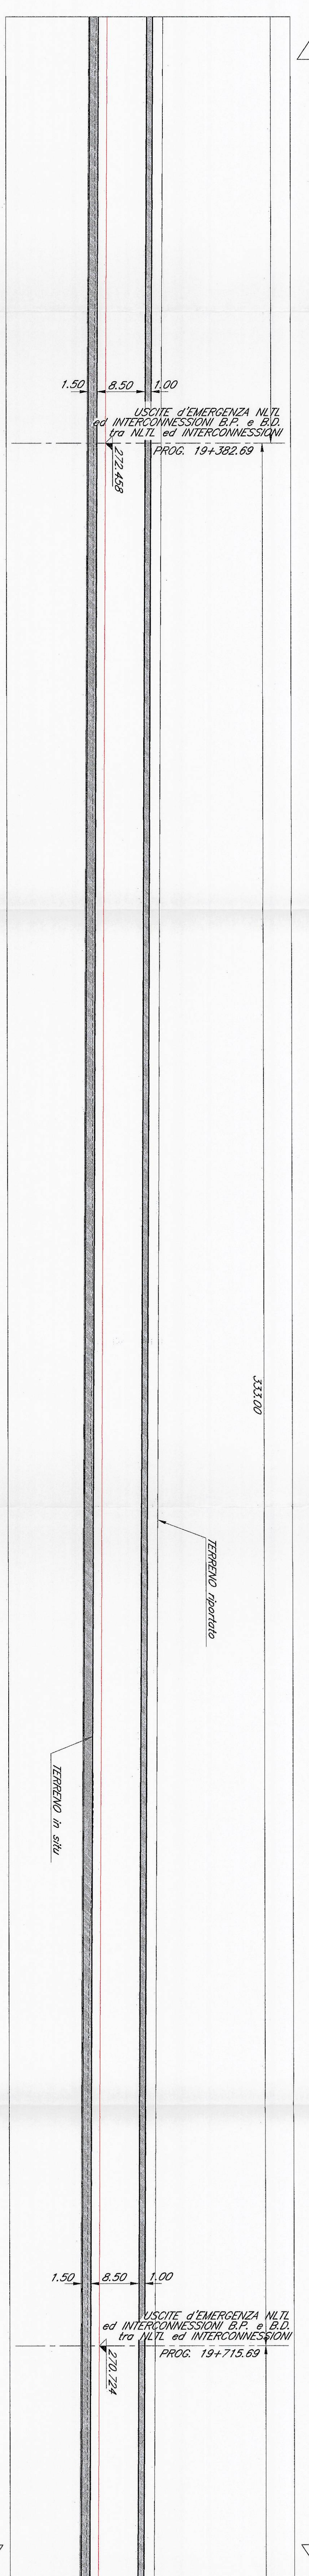


PLANIMETRIA - Scala 1:500 -

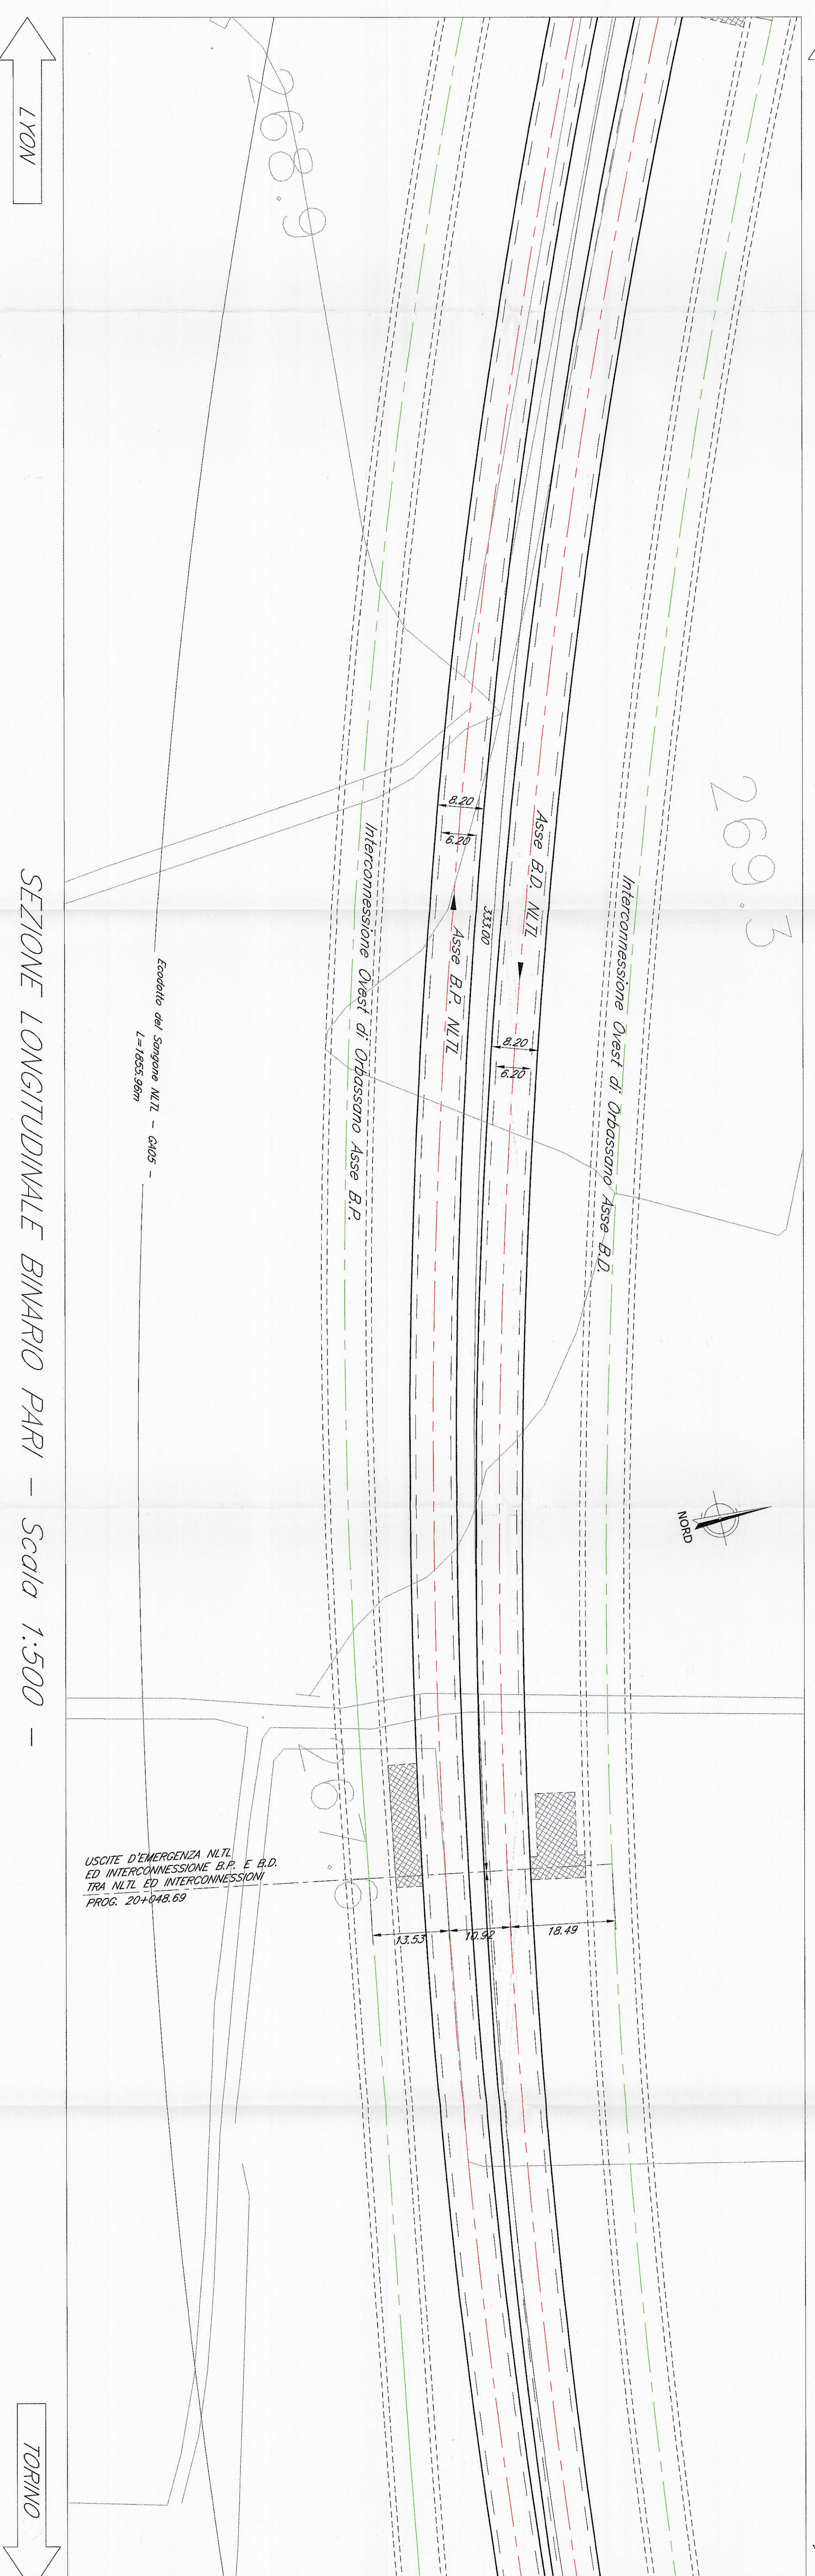

SEZIONE LONGITUDINALE BINARIO PARI - Scala 1:500 -

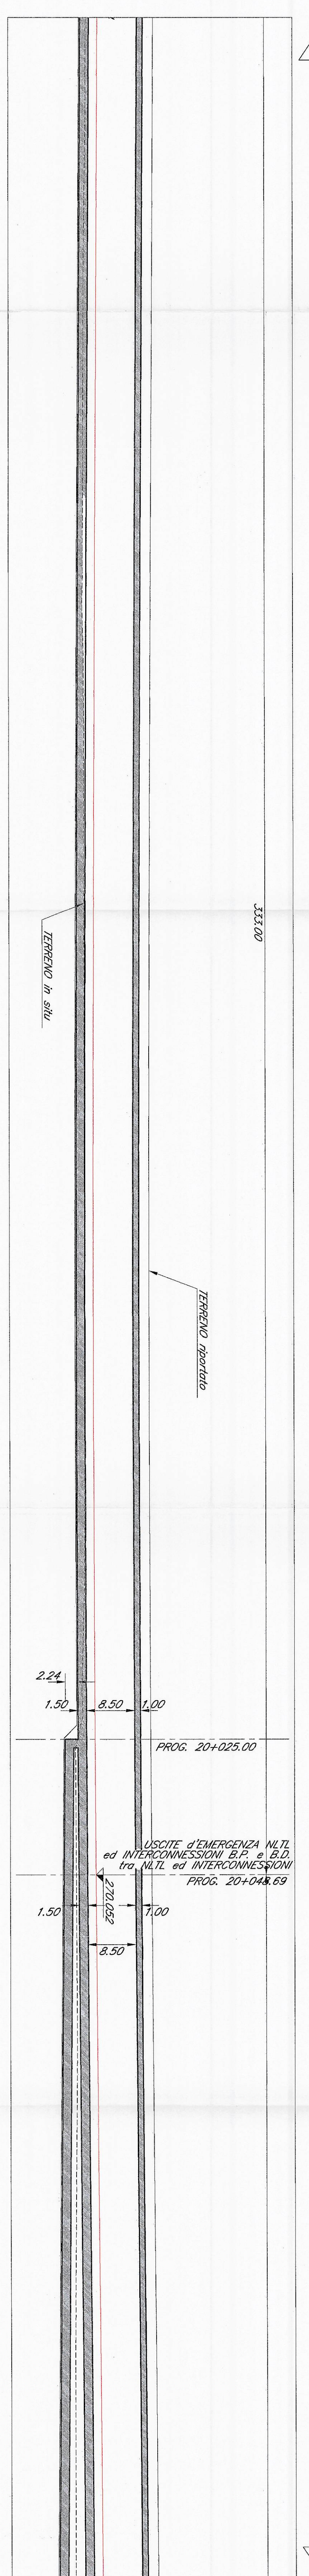

PIANTA CHIAVE

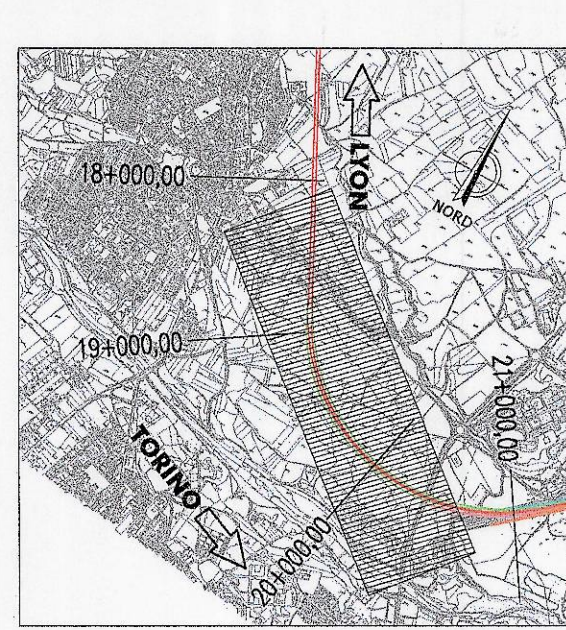

LEGENDA  
 - NLT - Nuovo Linea Torino-Lione  
 - Interconnessioni Orizz. di Ossatura

NOTE:  
 1. Le progettazioni sono realizzate con riferimento ai B.P. della NLT.  
 2. Per gli aspetti di conflitti idraulici/condizionamento/ventilazione si rimanda agli addetti specifici ed alle progettazioni generali di progetto.

COMPARTI  
 RFI  
 GRUPPO TERRESTRE DELLA STAZIONE

INGEGNERIA DELLE INFRASTRUTTURE  
 PROGETTO PRELIMINARE L.O. N.445/01  
 NUOVA LINEA TORINO-LIVORNO  
 GALERIA ARTIFICIALE del km 18+500,00 al km 20+385,96  
 Ecodotto del Sorgone NLT  
 Planimetria, sezioni longitudinali e sezioni trasversali - Tav. 2 di 3

DATA	DESCRIZIONE	PRODOTTORE	REVISORE	VERIFICATORE
08/08/2011	PROGETTO PRELIMINARE	ALFERRA S.p.A.	ALFERRA S.p.A.	ALFERRA S.p.A.