




PLANIMETRIA - Scala 1:500

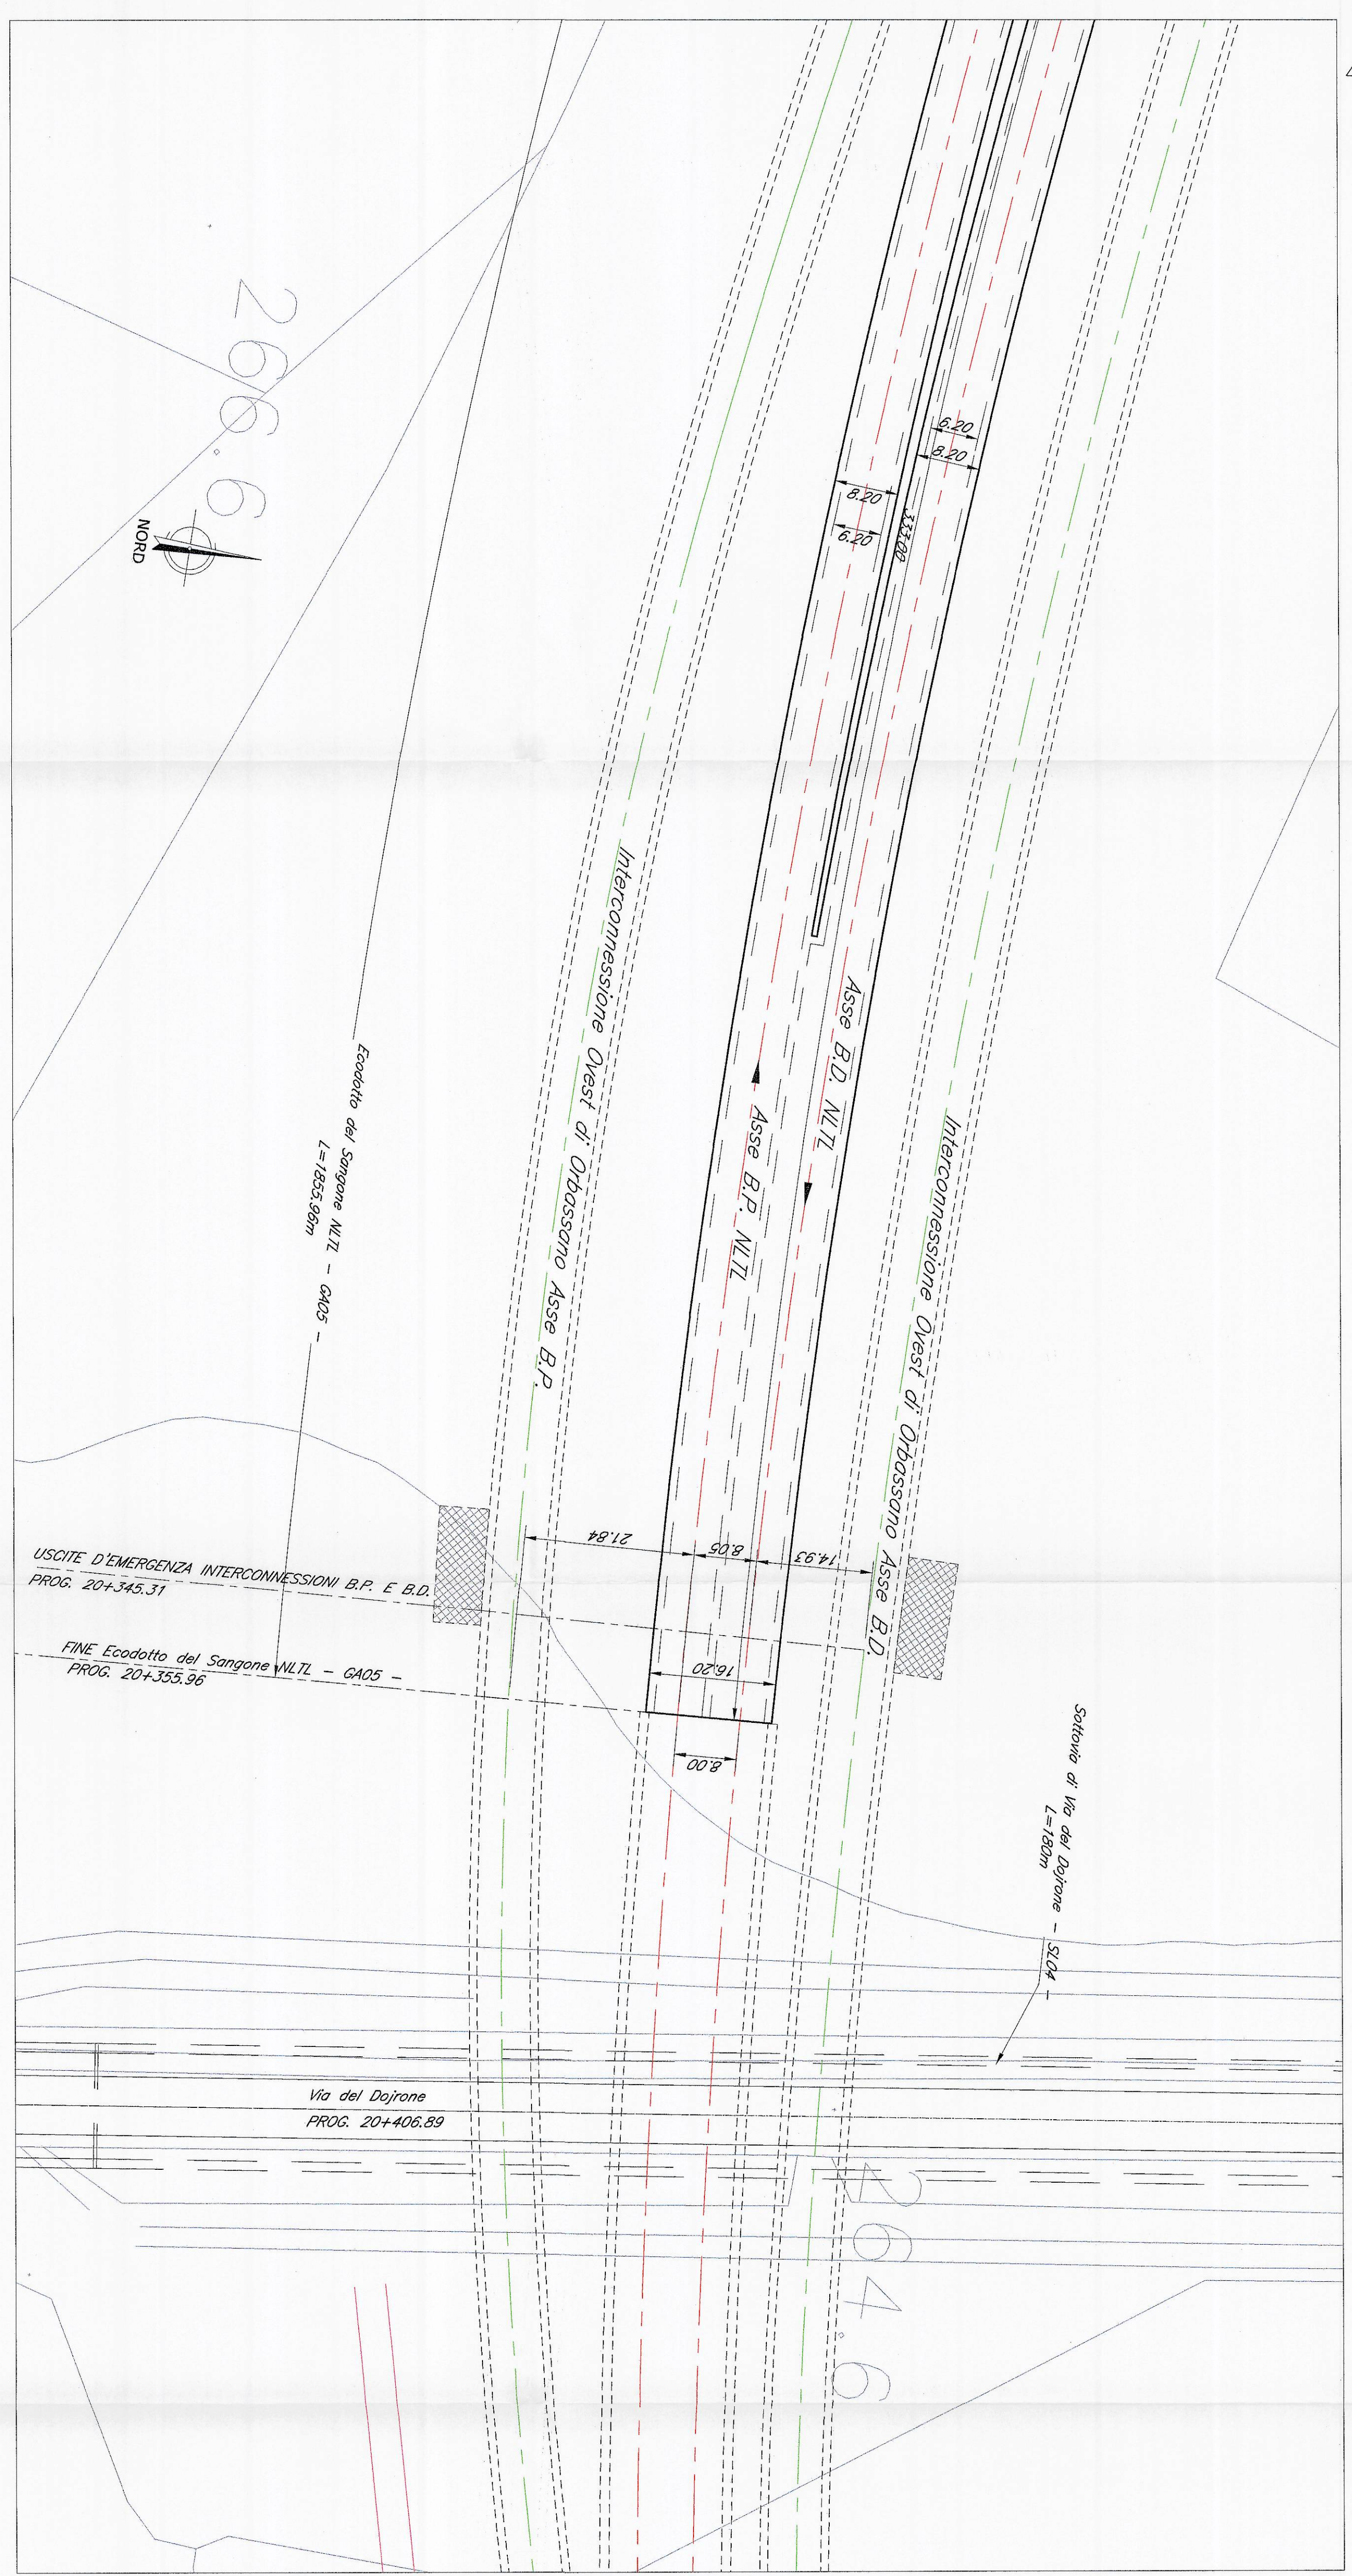


SEZIONE LONGITUDINALE BINARIO PARI - Scala 1:500

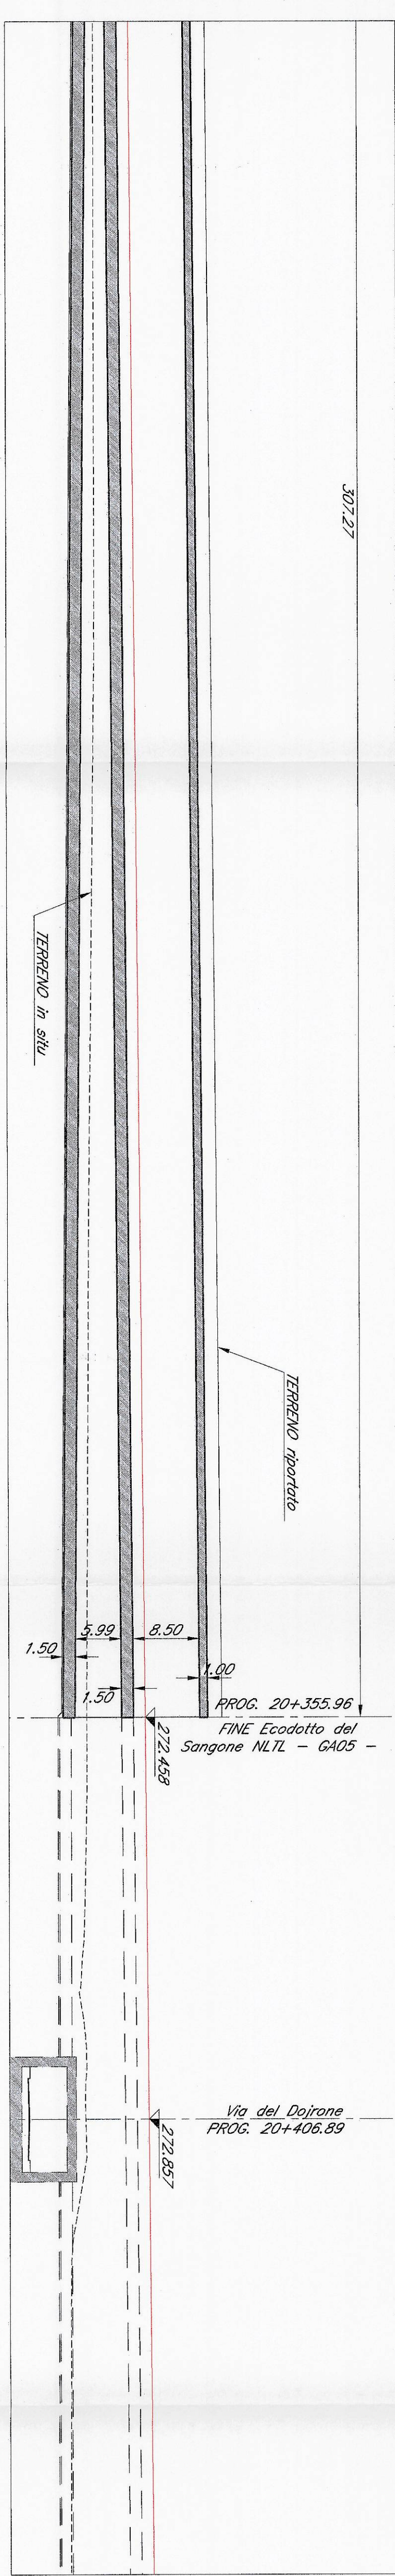

SEZIONE TRASVERSALE alla progr. 20+300.00 - Scala 1:100

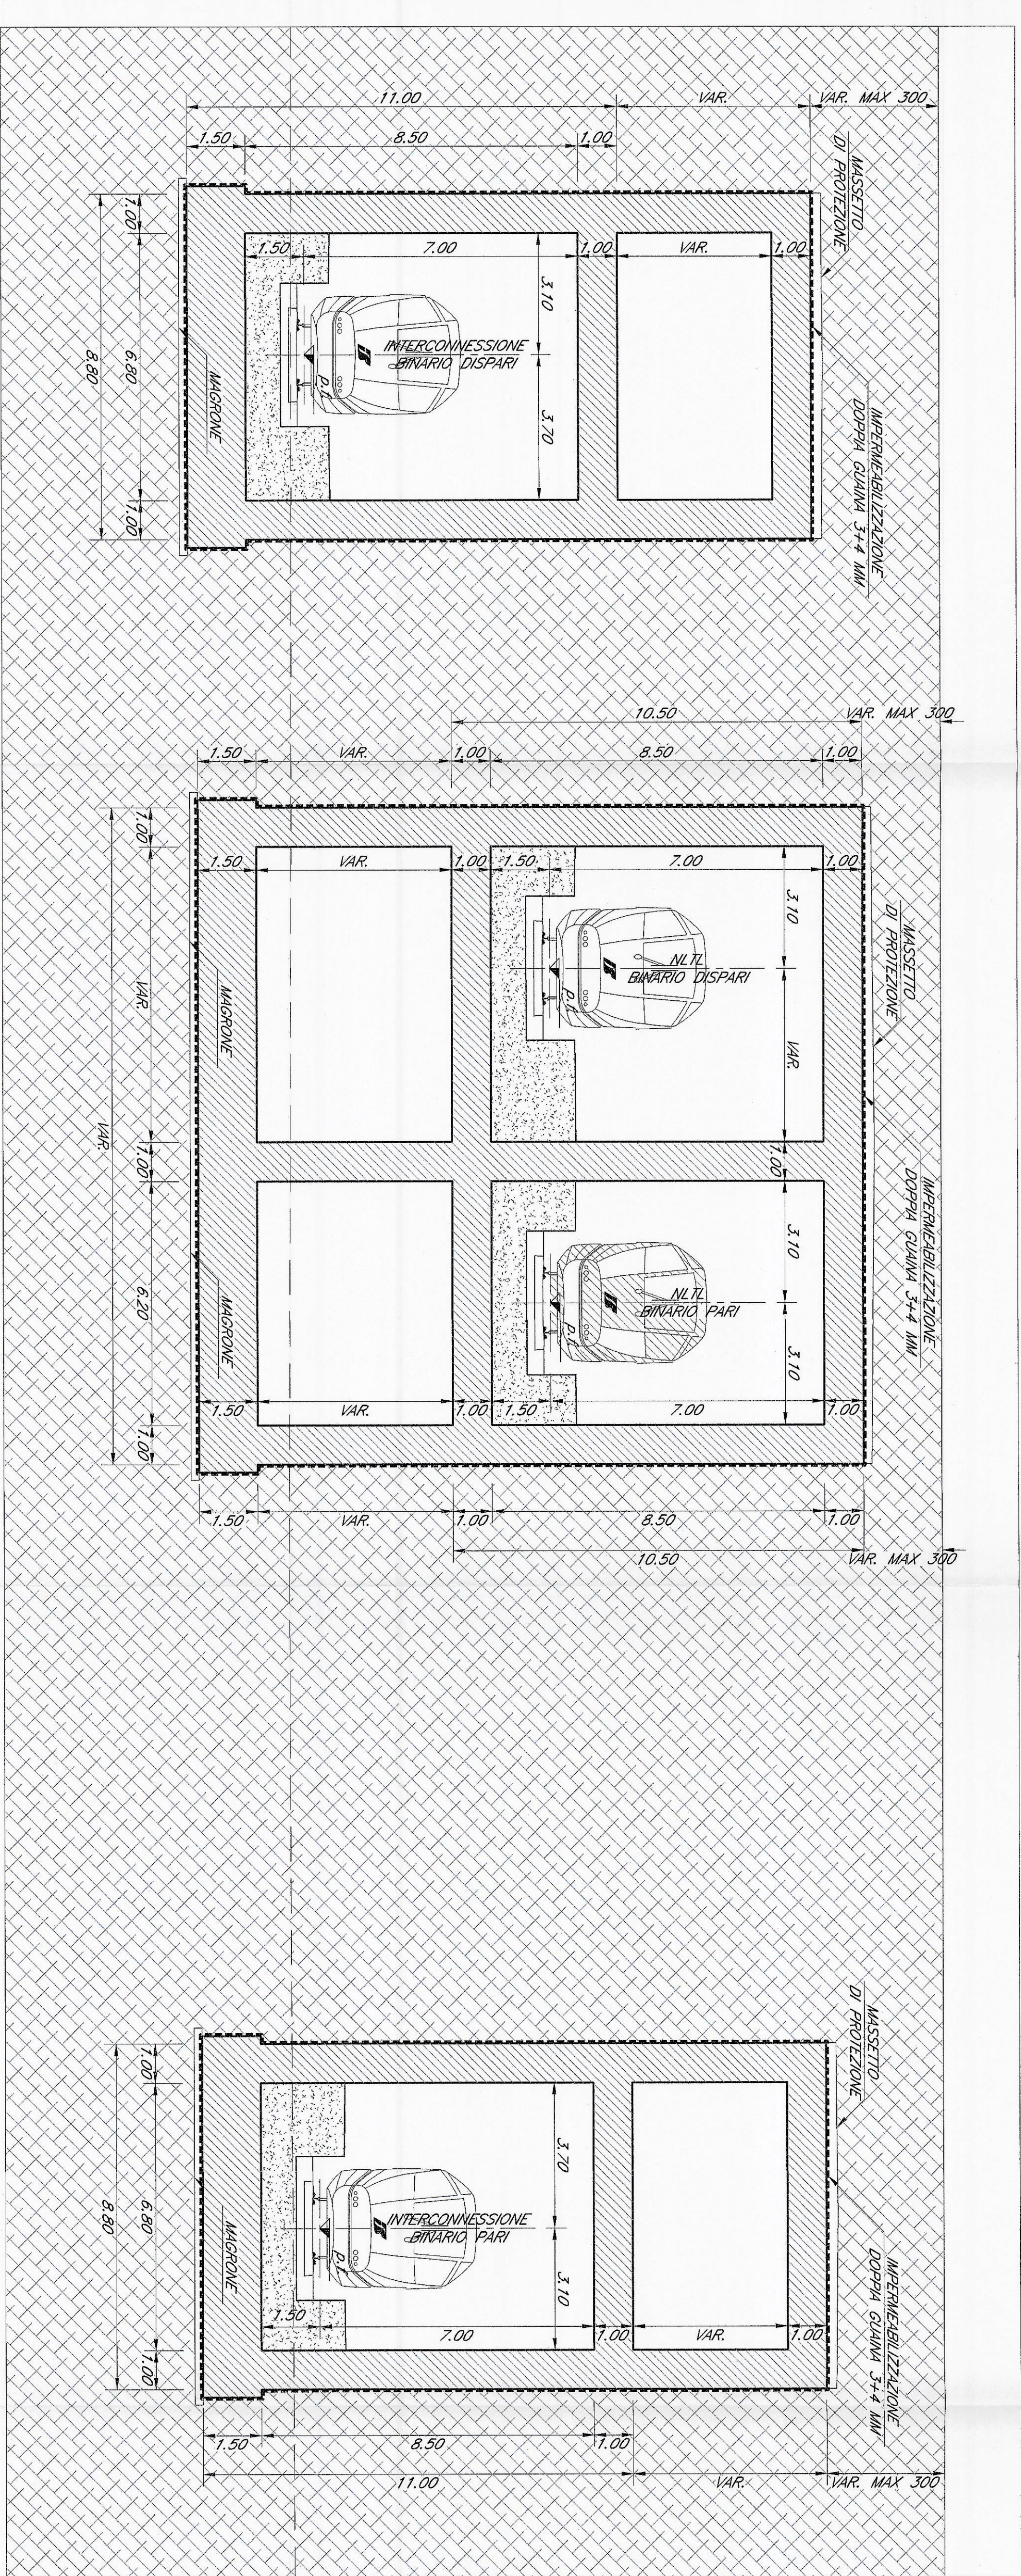

PIANTA CHIAVE

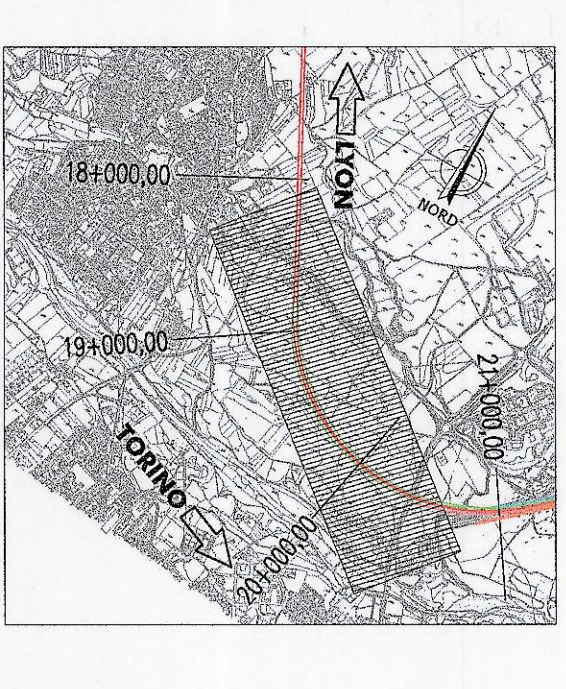

LEGENDA
 --- NLT - Nuova Linea Torino-Lione
 --- INTERCONNESSIONI OVEST di OSSASSO

NOTE
 1. Il progetto sono redattate con riferimento al B.P. della NLT.
 2. Per gli aspetti di cantiere (strutture/fondazioni/quadriere) si rimanda agli elaborati specifici ed alle planimetrie generali di progetto.

COMITANTE
DRFI
 DOPPIO RIFORMA DELLO SPASIO

U.O. : INGEGNERIA DELLE INFRASTRUTTURE
PROGETTO PRELIMINARE L.O. N.443/01
NUOVA LINEA TORINO-LIONE
TRATTA NAZIONALE
GALLERIA ARTIFICIALE del km 18+500.00 al km 20+355.96
 Escalotto del Sangone NLT

REVISIONE	DATA	CAUSA	OPERAZIONE	STATO
01				
02				
