




SEZIONE TRASVERSALE alla progr. 18+700.00
 - Scala 1:100 -

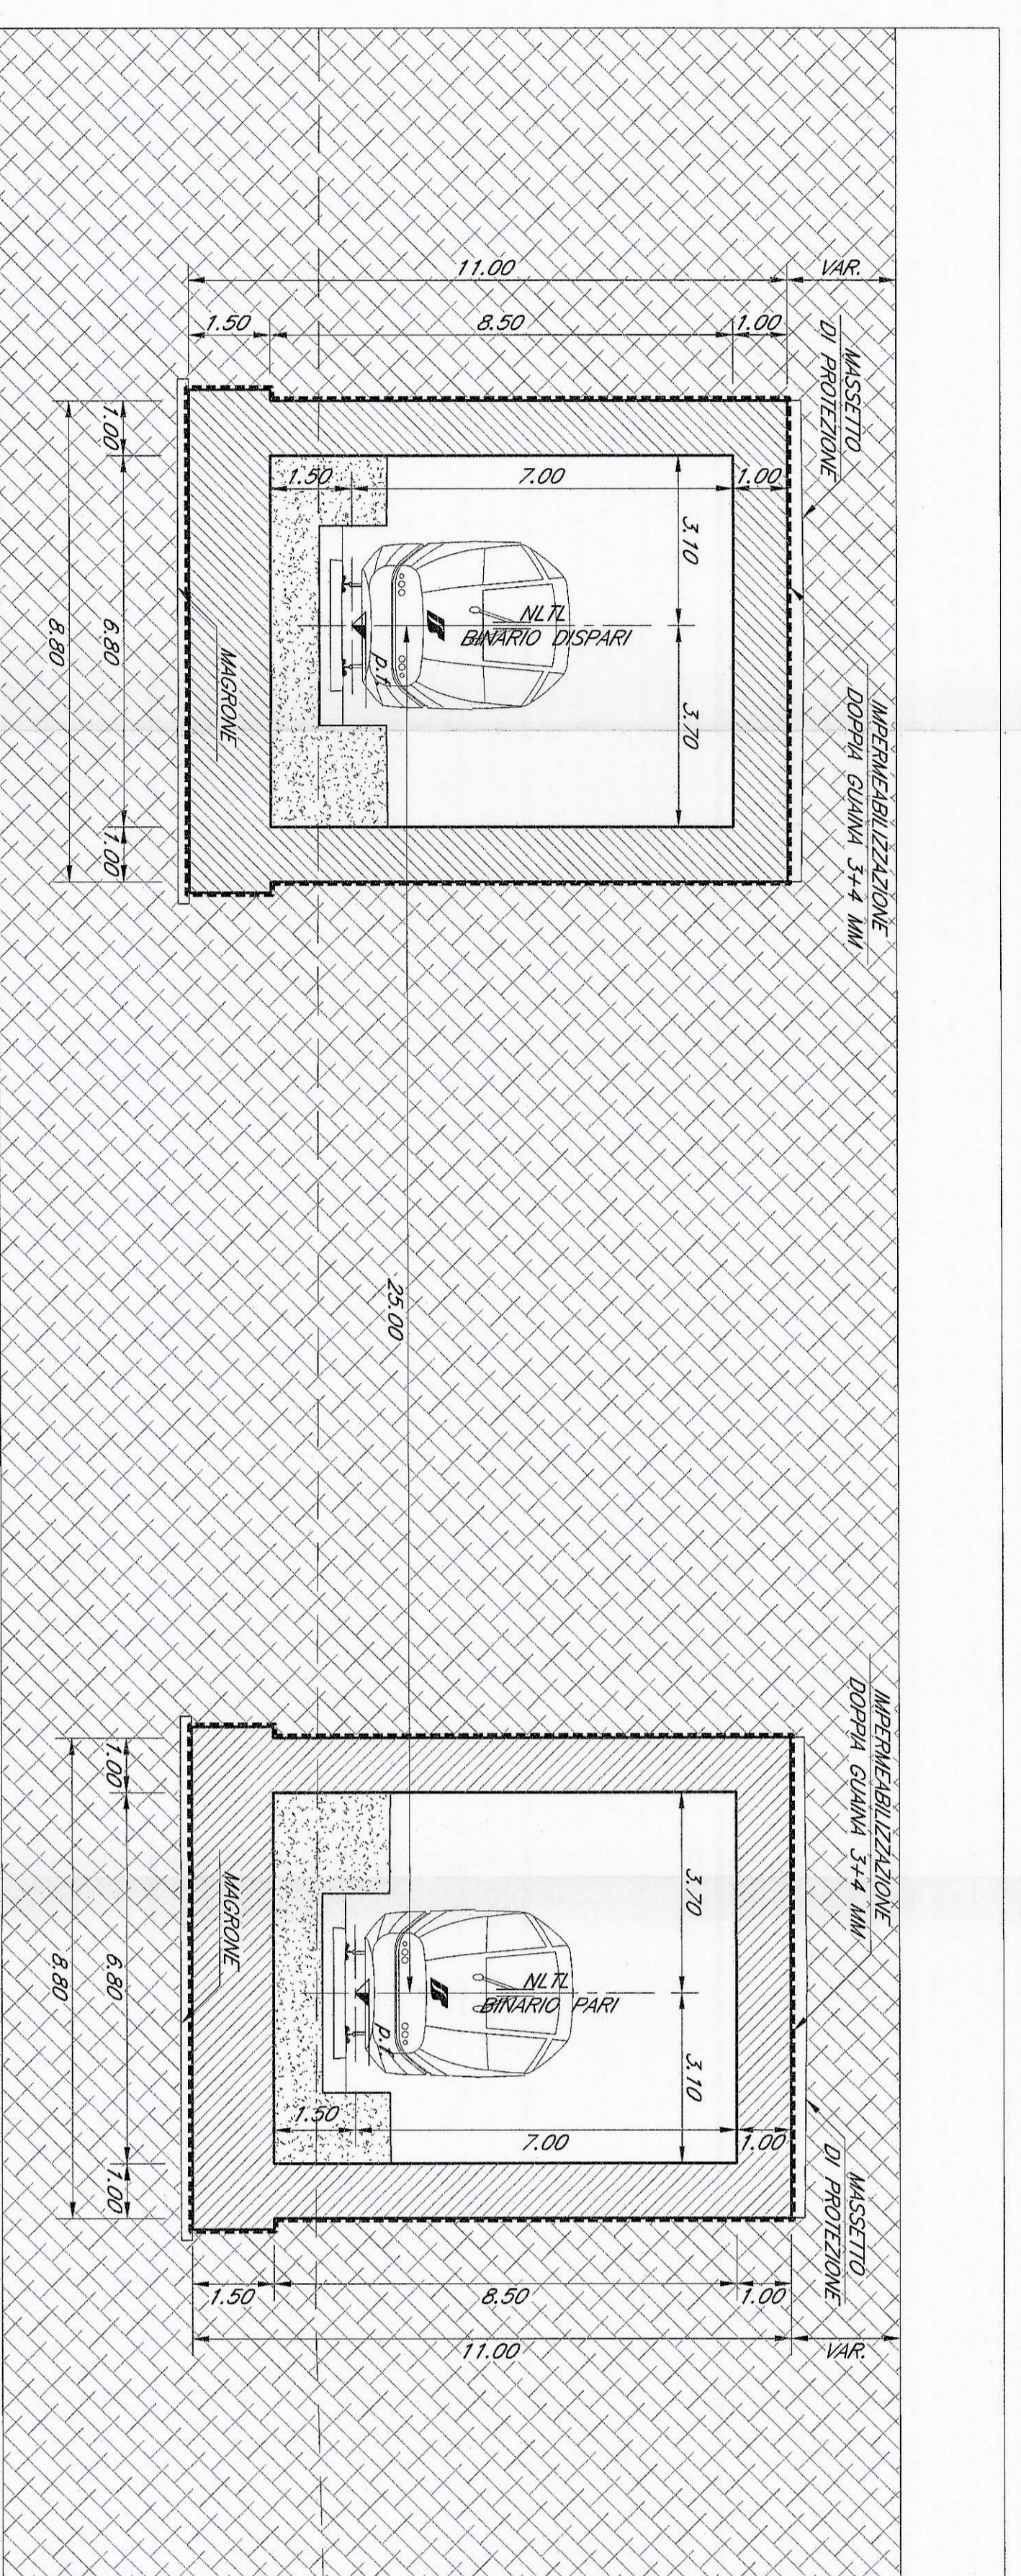


SEZIONE TRASVERSALE TIPO in corrispondenza dei BI-PASS
 - Scala 1:100 -

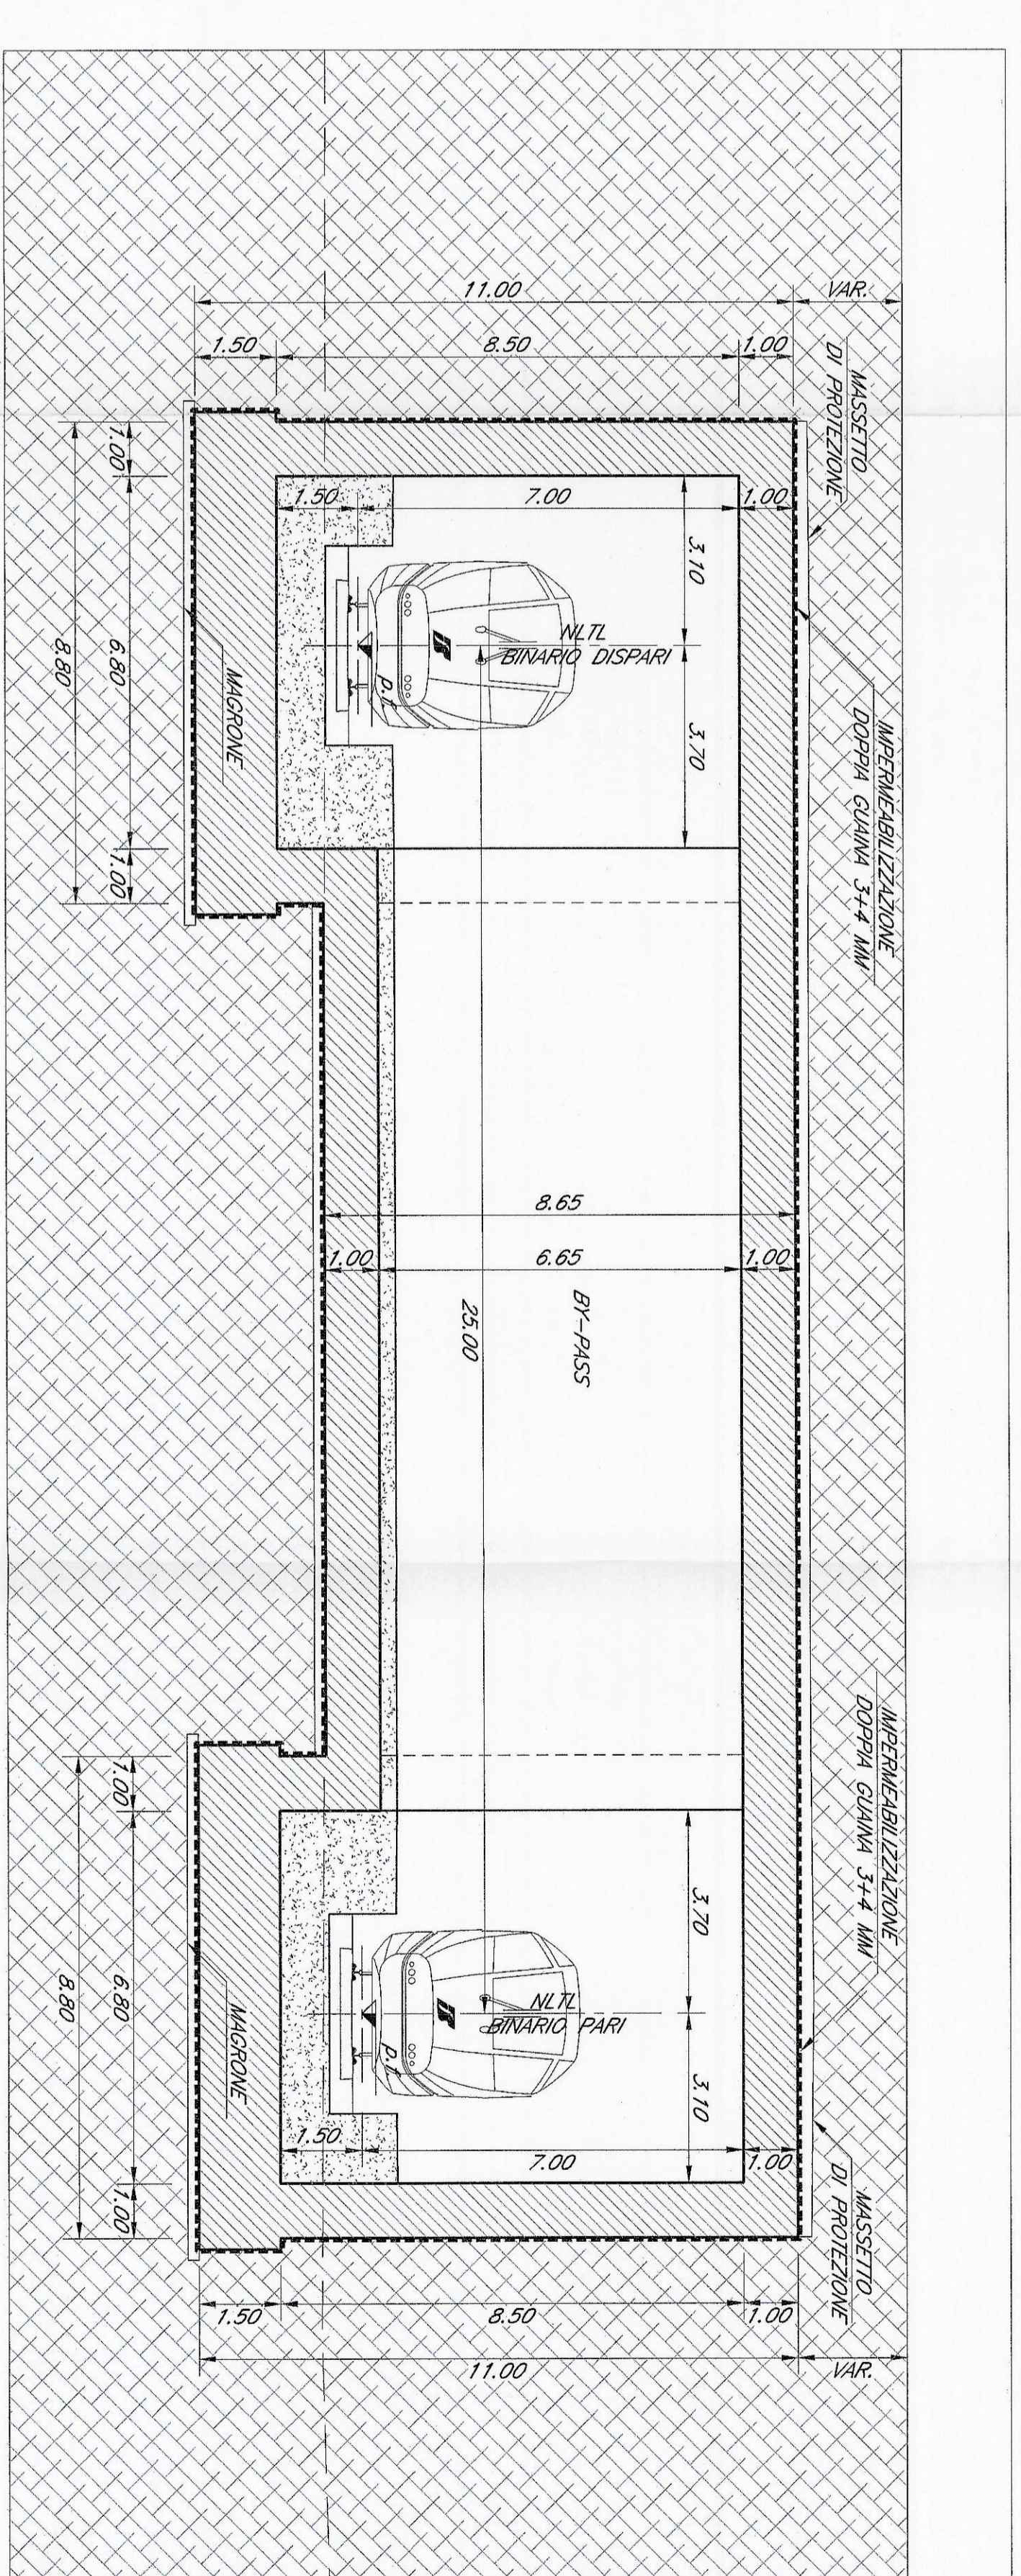


PIANTA TIPO in corrispondenza dei BI-PASS
 - Scala 1:100 -

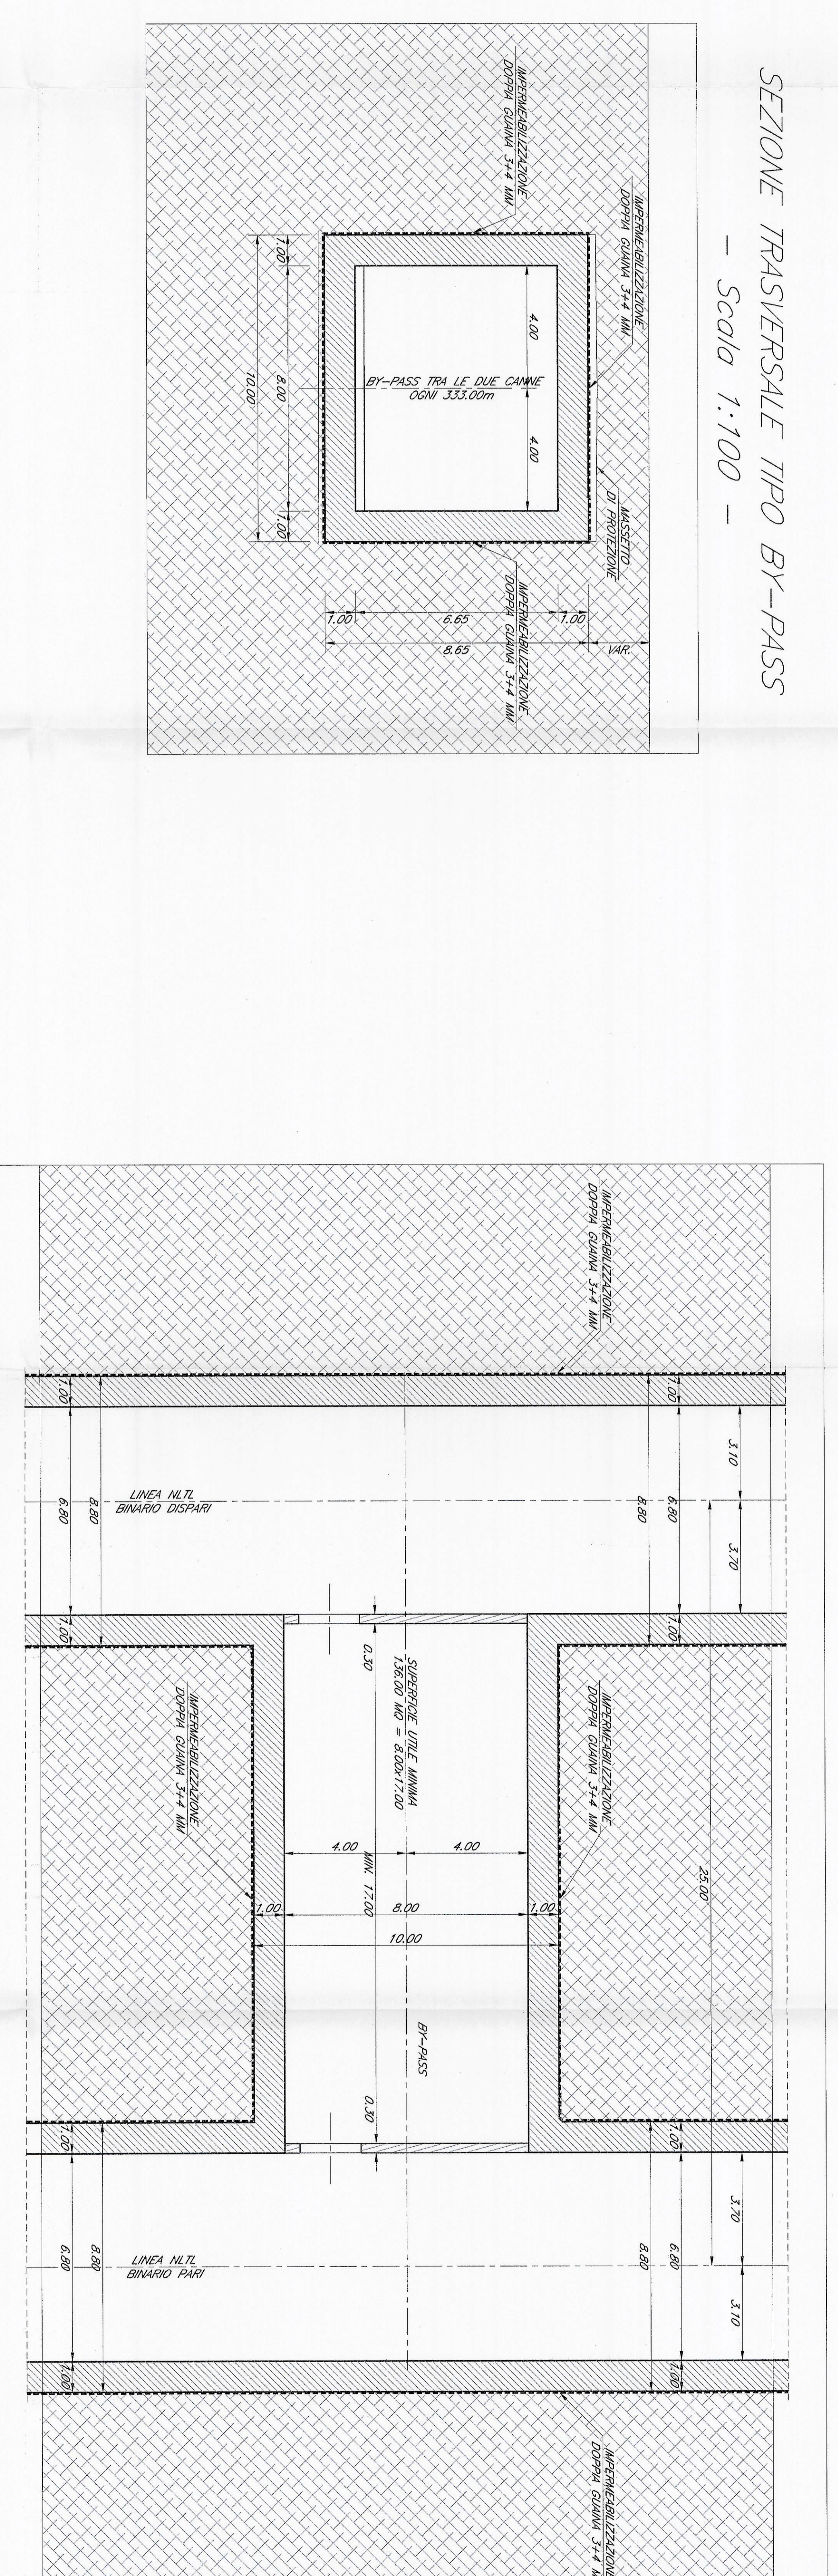


SEZIONE TRASVERSALE TIPO BI-PASS
 - Scala 1:100 -

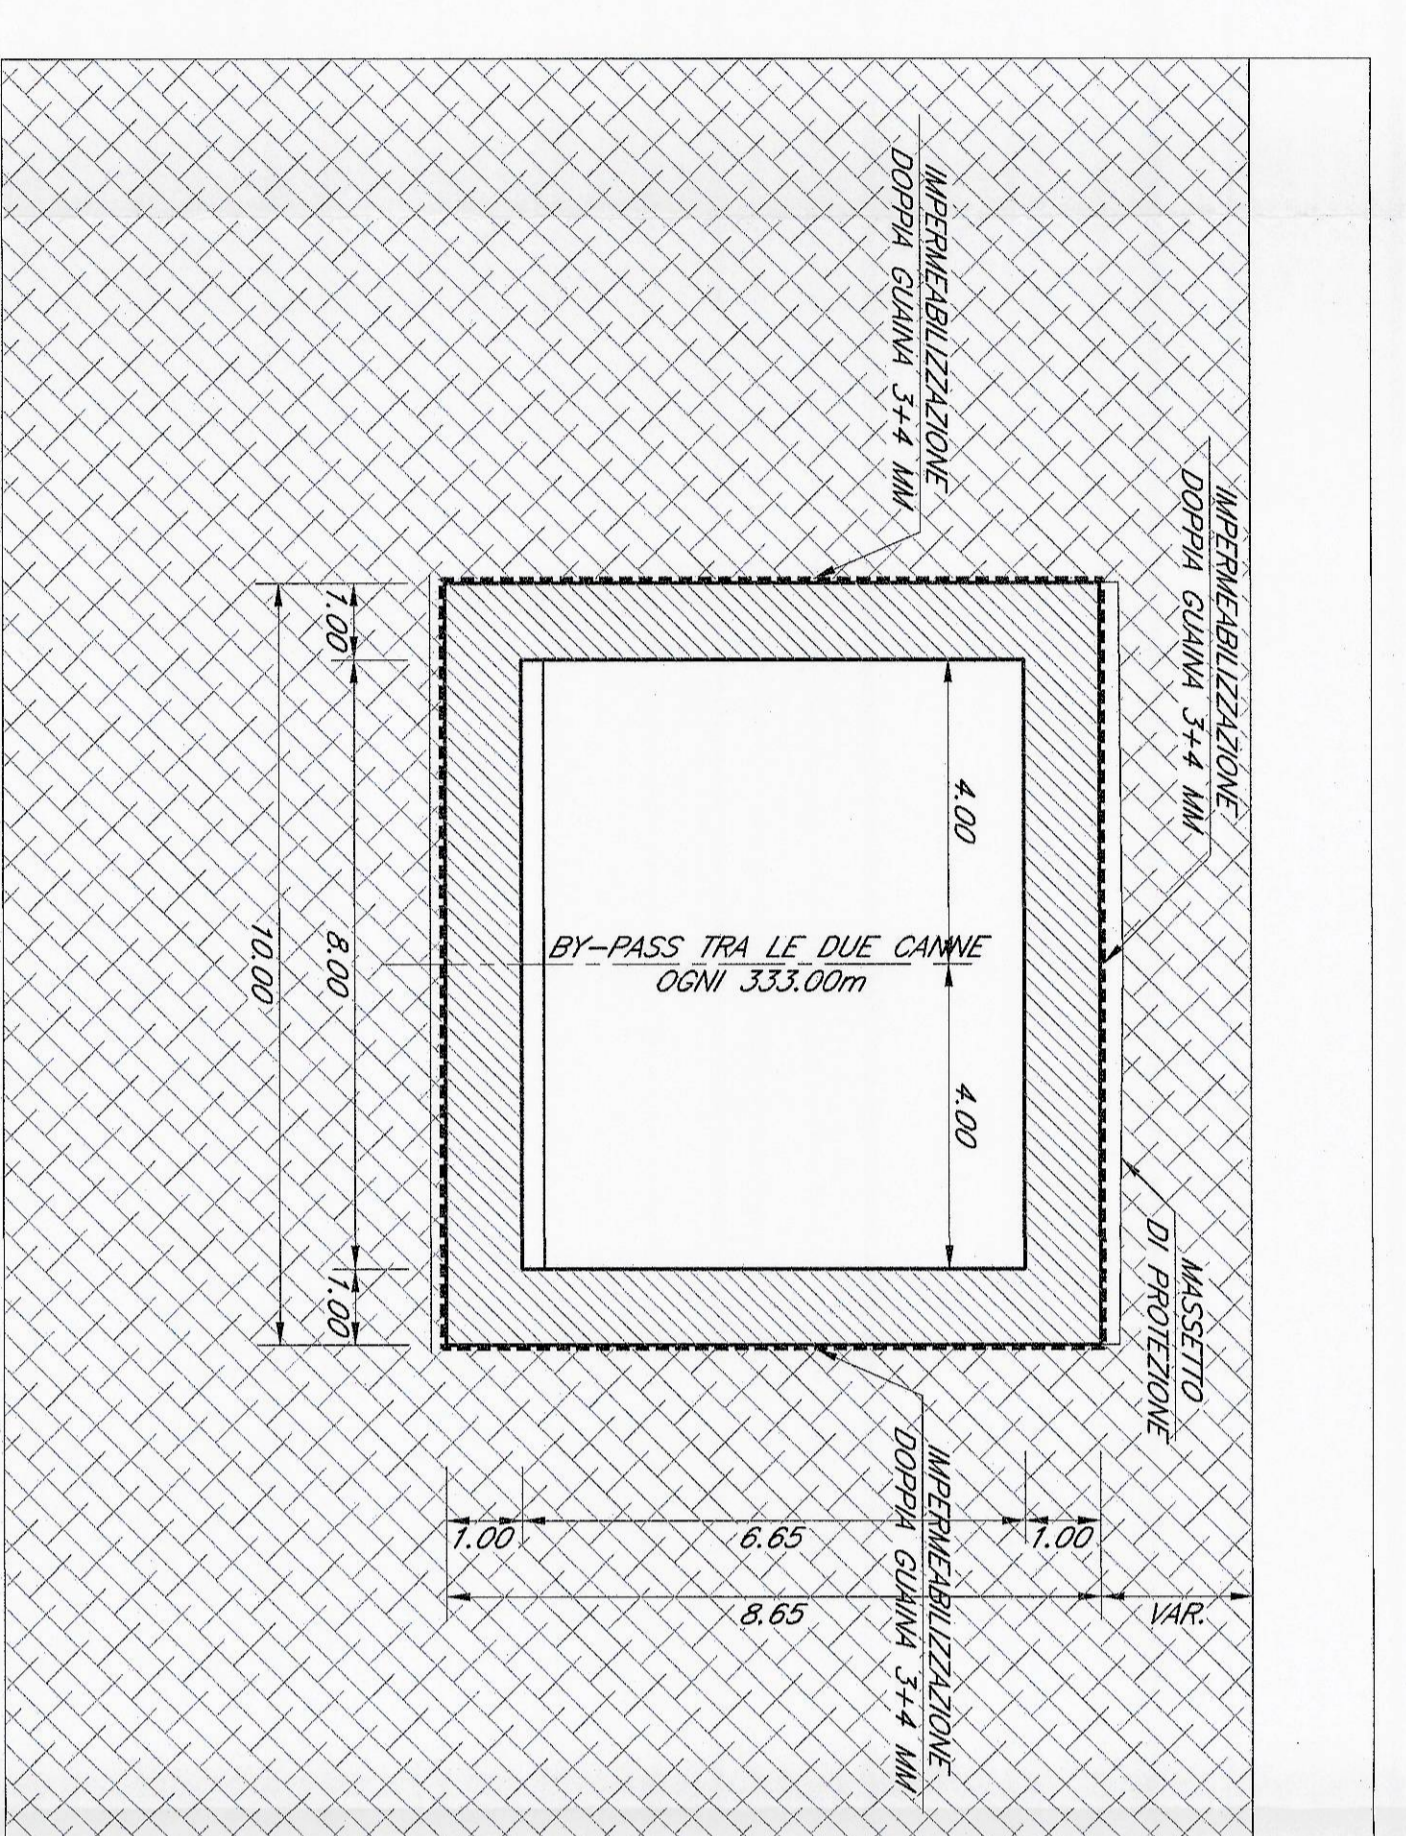

SEZIONE TRASVERSALE alla progr. 19+700.00
 - Scala 1:100 -

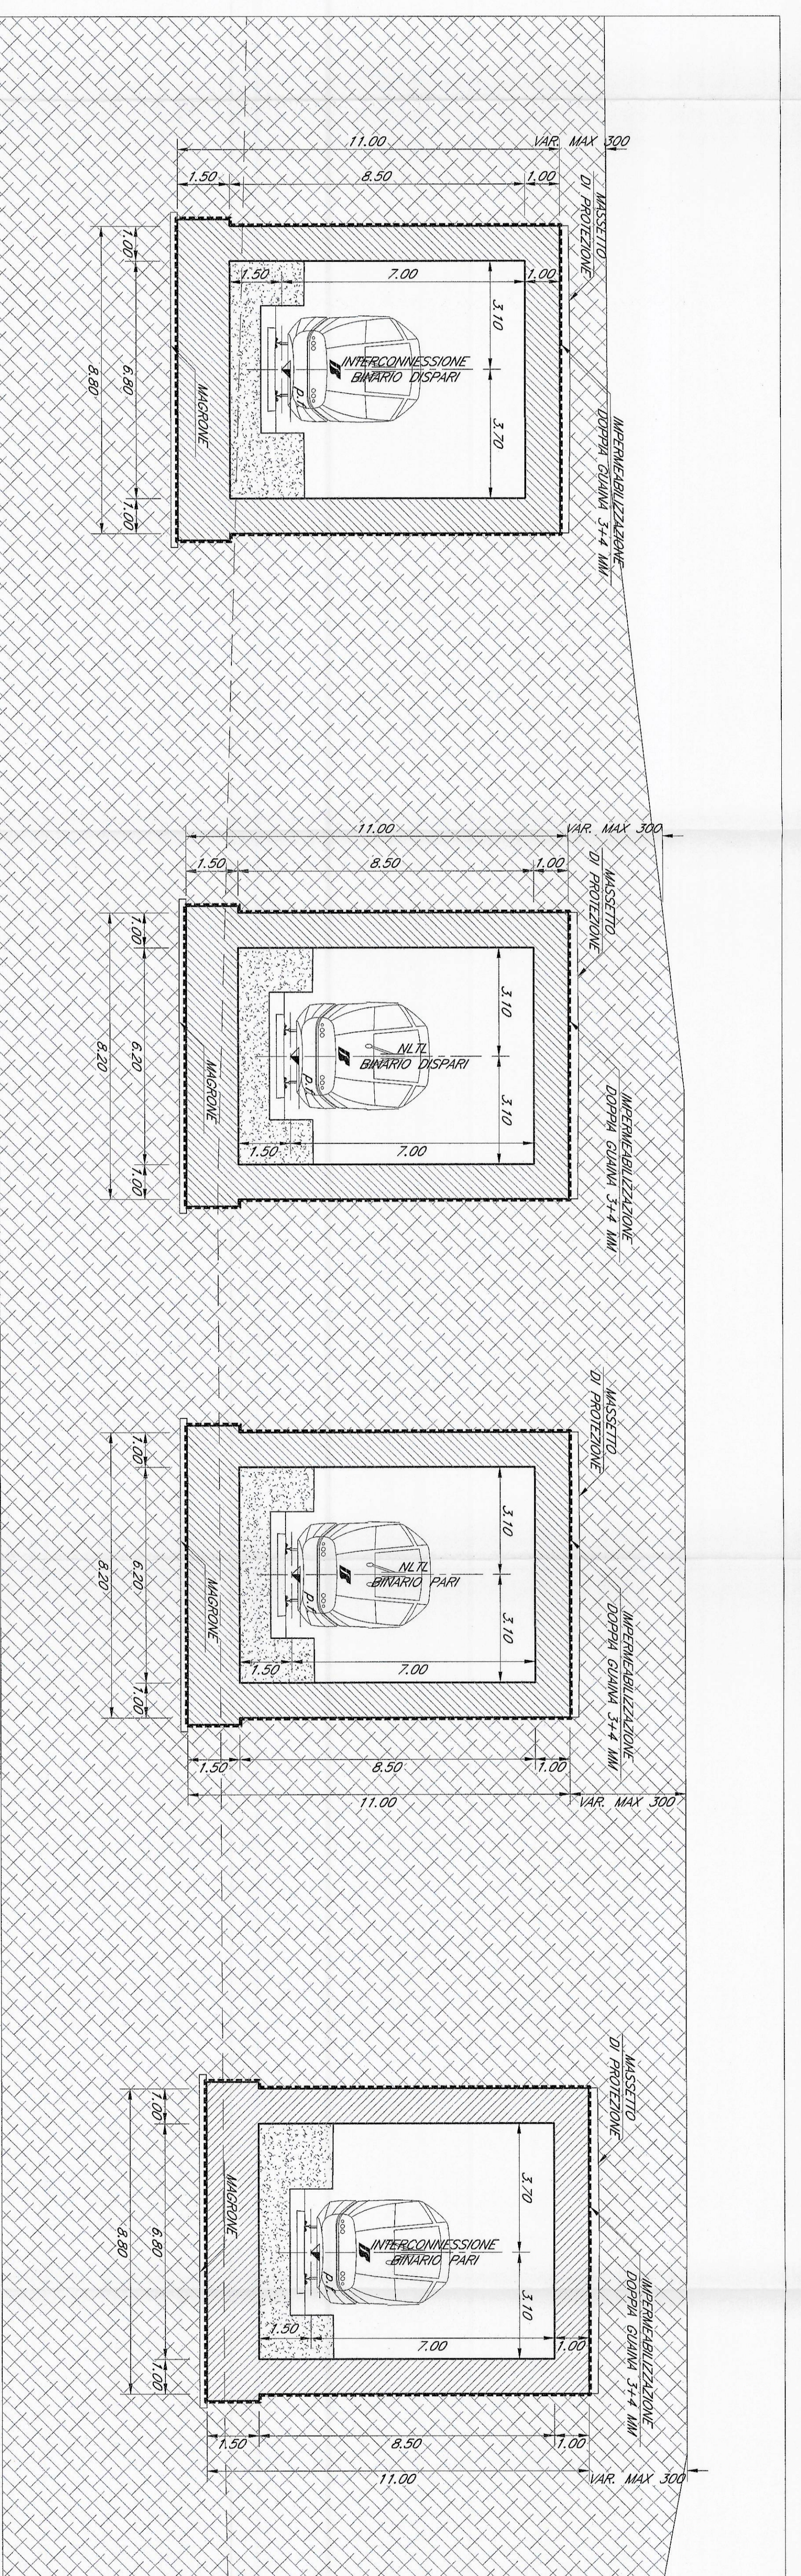

PIANTA CHIAVE

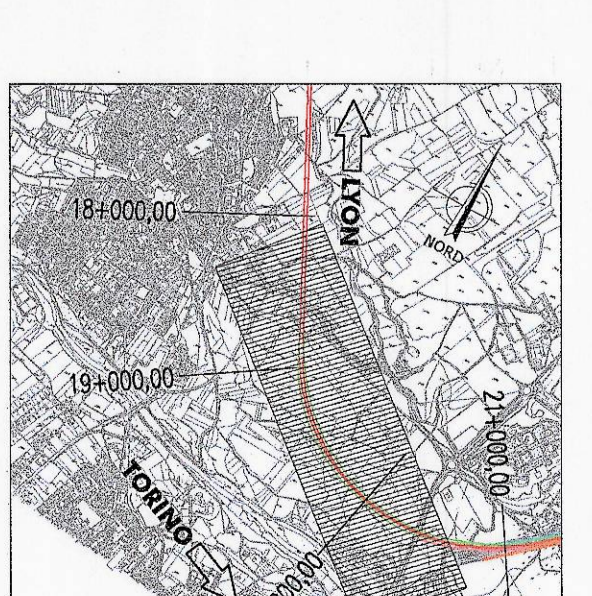

LEGENDA
 - M.Z. - Nuova Linea Zona Linea
 - INTERCOMMISSIONI QUOTI di Dimensione

NOTE:
 1. La presente sono indicate con riferimento di B.P. della N.L.T.
 2. Per gli aspetti di carattere idraulico/profilometrico/controllato si rimanda agli elaborati specifici ed alle planimetrie generali di progetto.

COMITENTE
RFI
 GRUPPO FERROVIE DELLO STATO

INGEGNERIA DELLE INFRASTRUTTURE
 PROGETTO PRELIMINARE L.O. N.443/01
 NUOVA LINEA TORINO LIONE
 GALLERIA ARTIFICIALE dal km 18+500,00 al km 20+355,96
 Escodero del Sompone N.L.T.

REVISIONI	DATA	CAUSA	PROLOGO	CONFERMA	INDICE	NOI
001	08	PZ	08	005000	004	A
A						

ITALFERR S.p.A.
 U.O. OPERAZIONI
 Via Lino Pavesi, 12 - 10128 TORINO - Tel. 011/26101
 Gruppo Infrastrutture e Servizi