




PLANIMETRIA - Scala 1:500 -

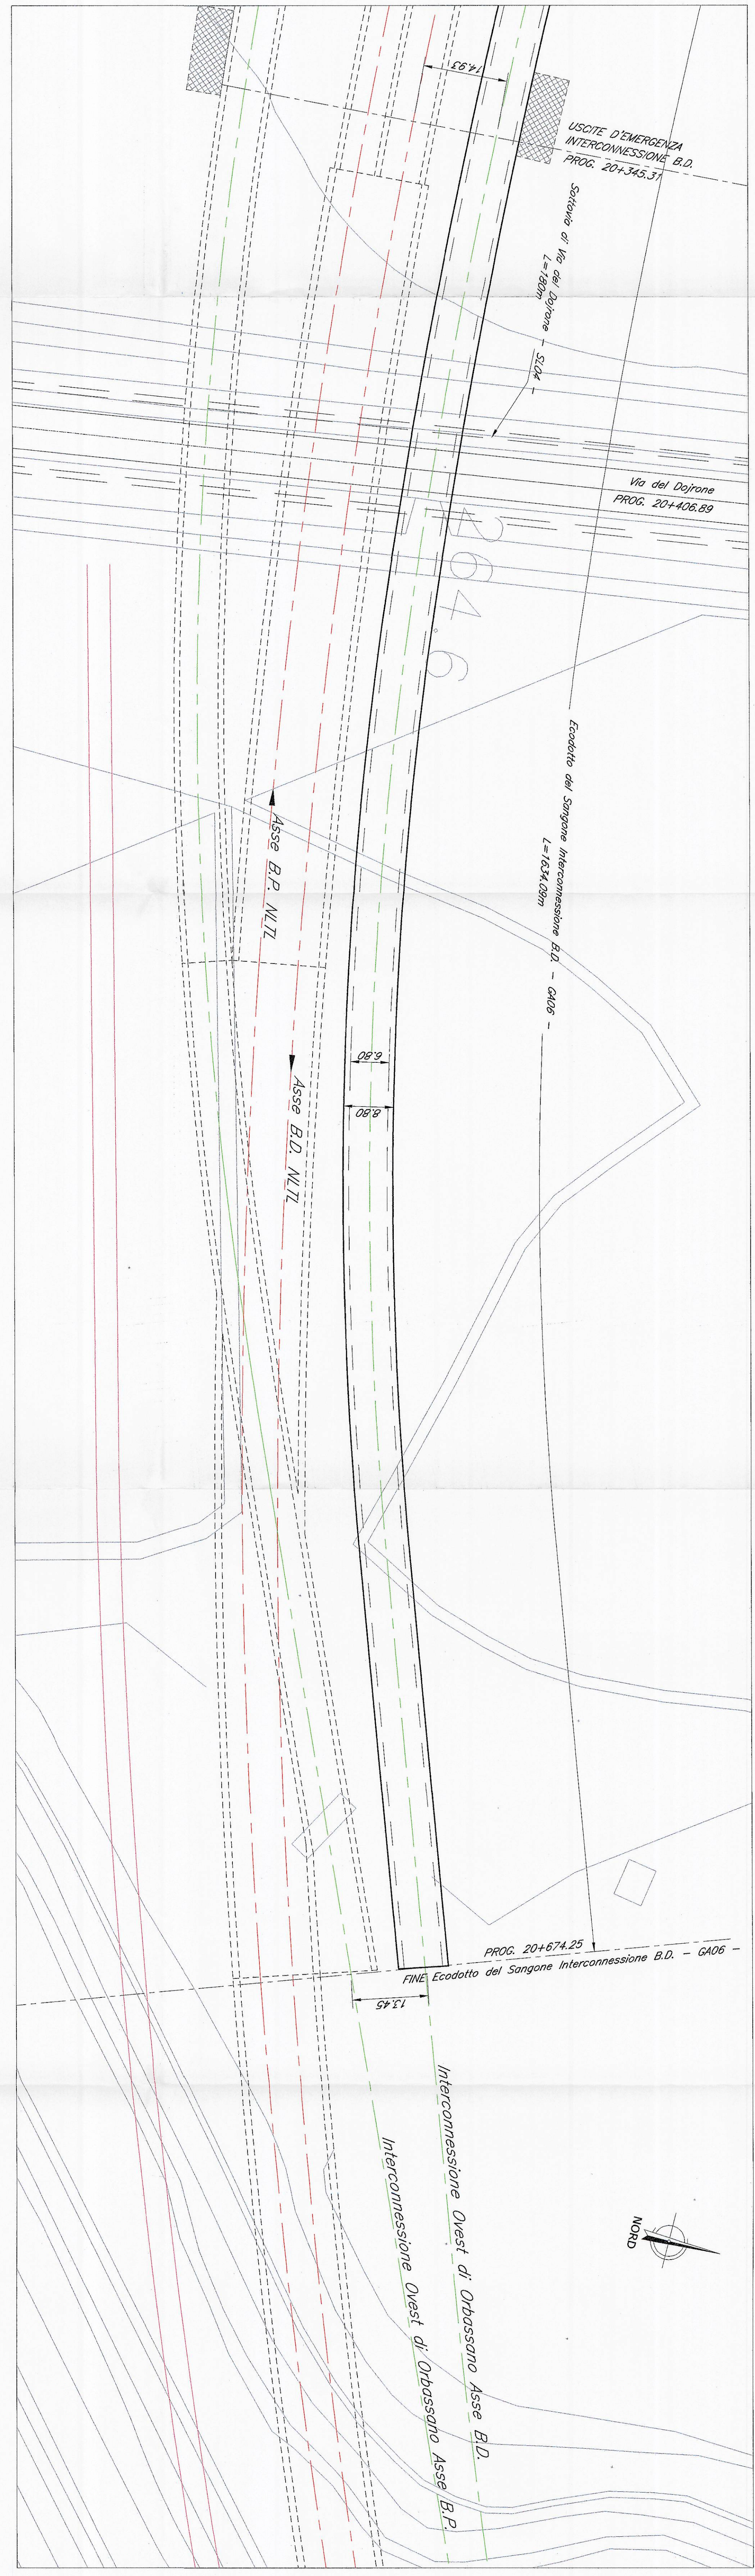


PIANTA CHIAVE

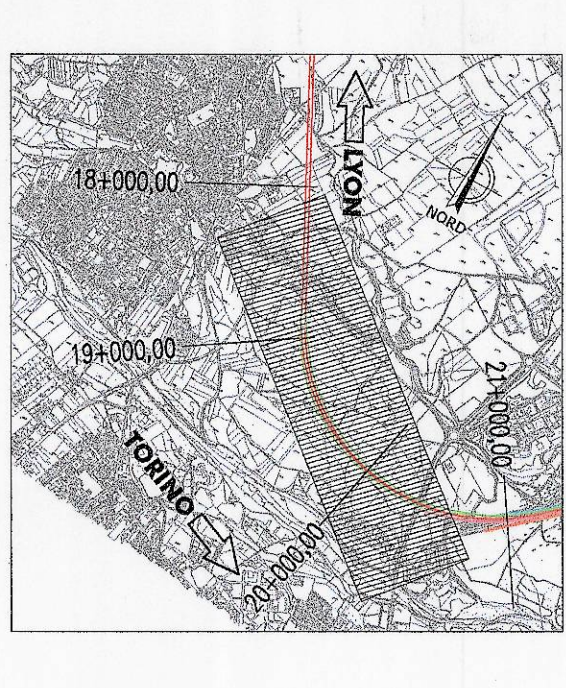


SEZIONE LONGITUDINALE BINARIO DISPARI - Scala 1:500 -

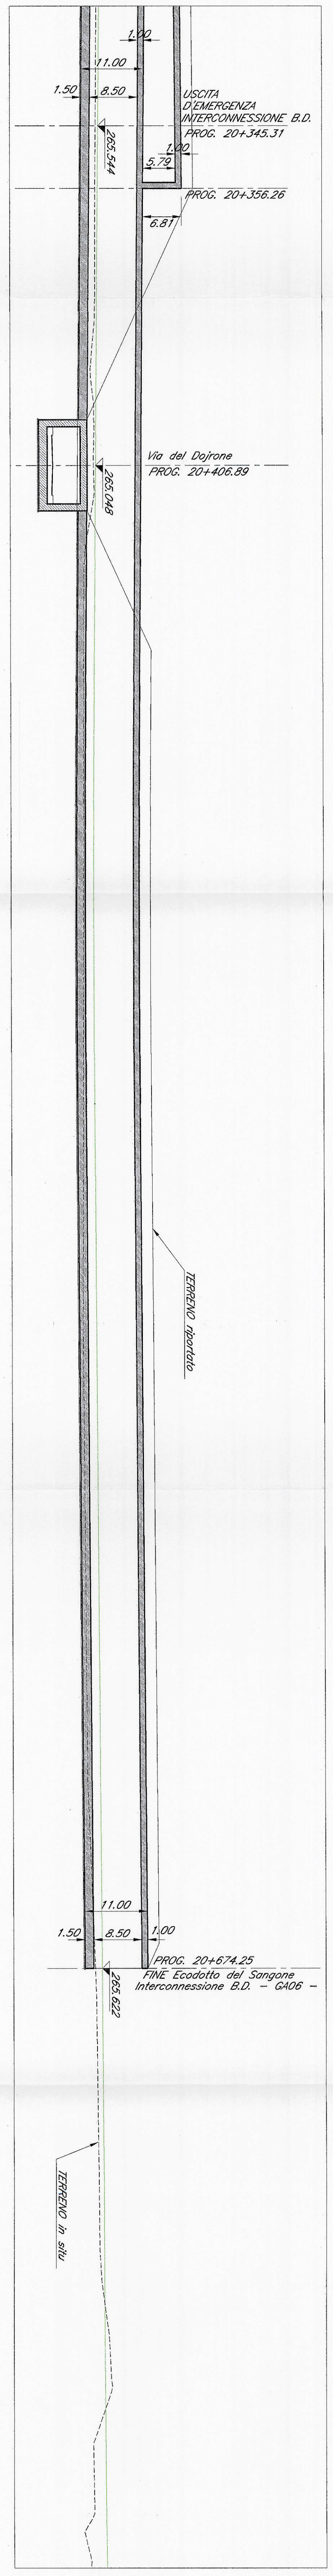


SEZIONE TRASVERSALE alla progr. 19+700.00 della NLT - Scala 1:100 -

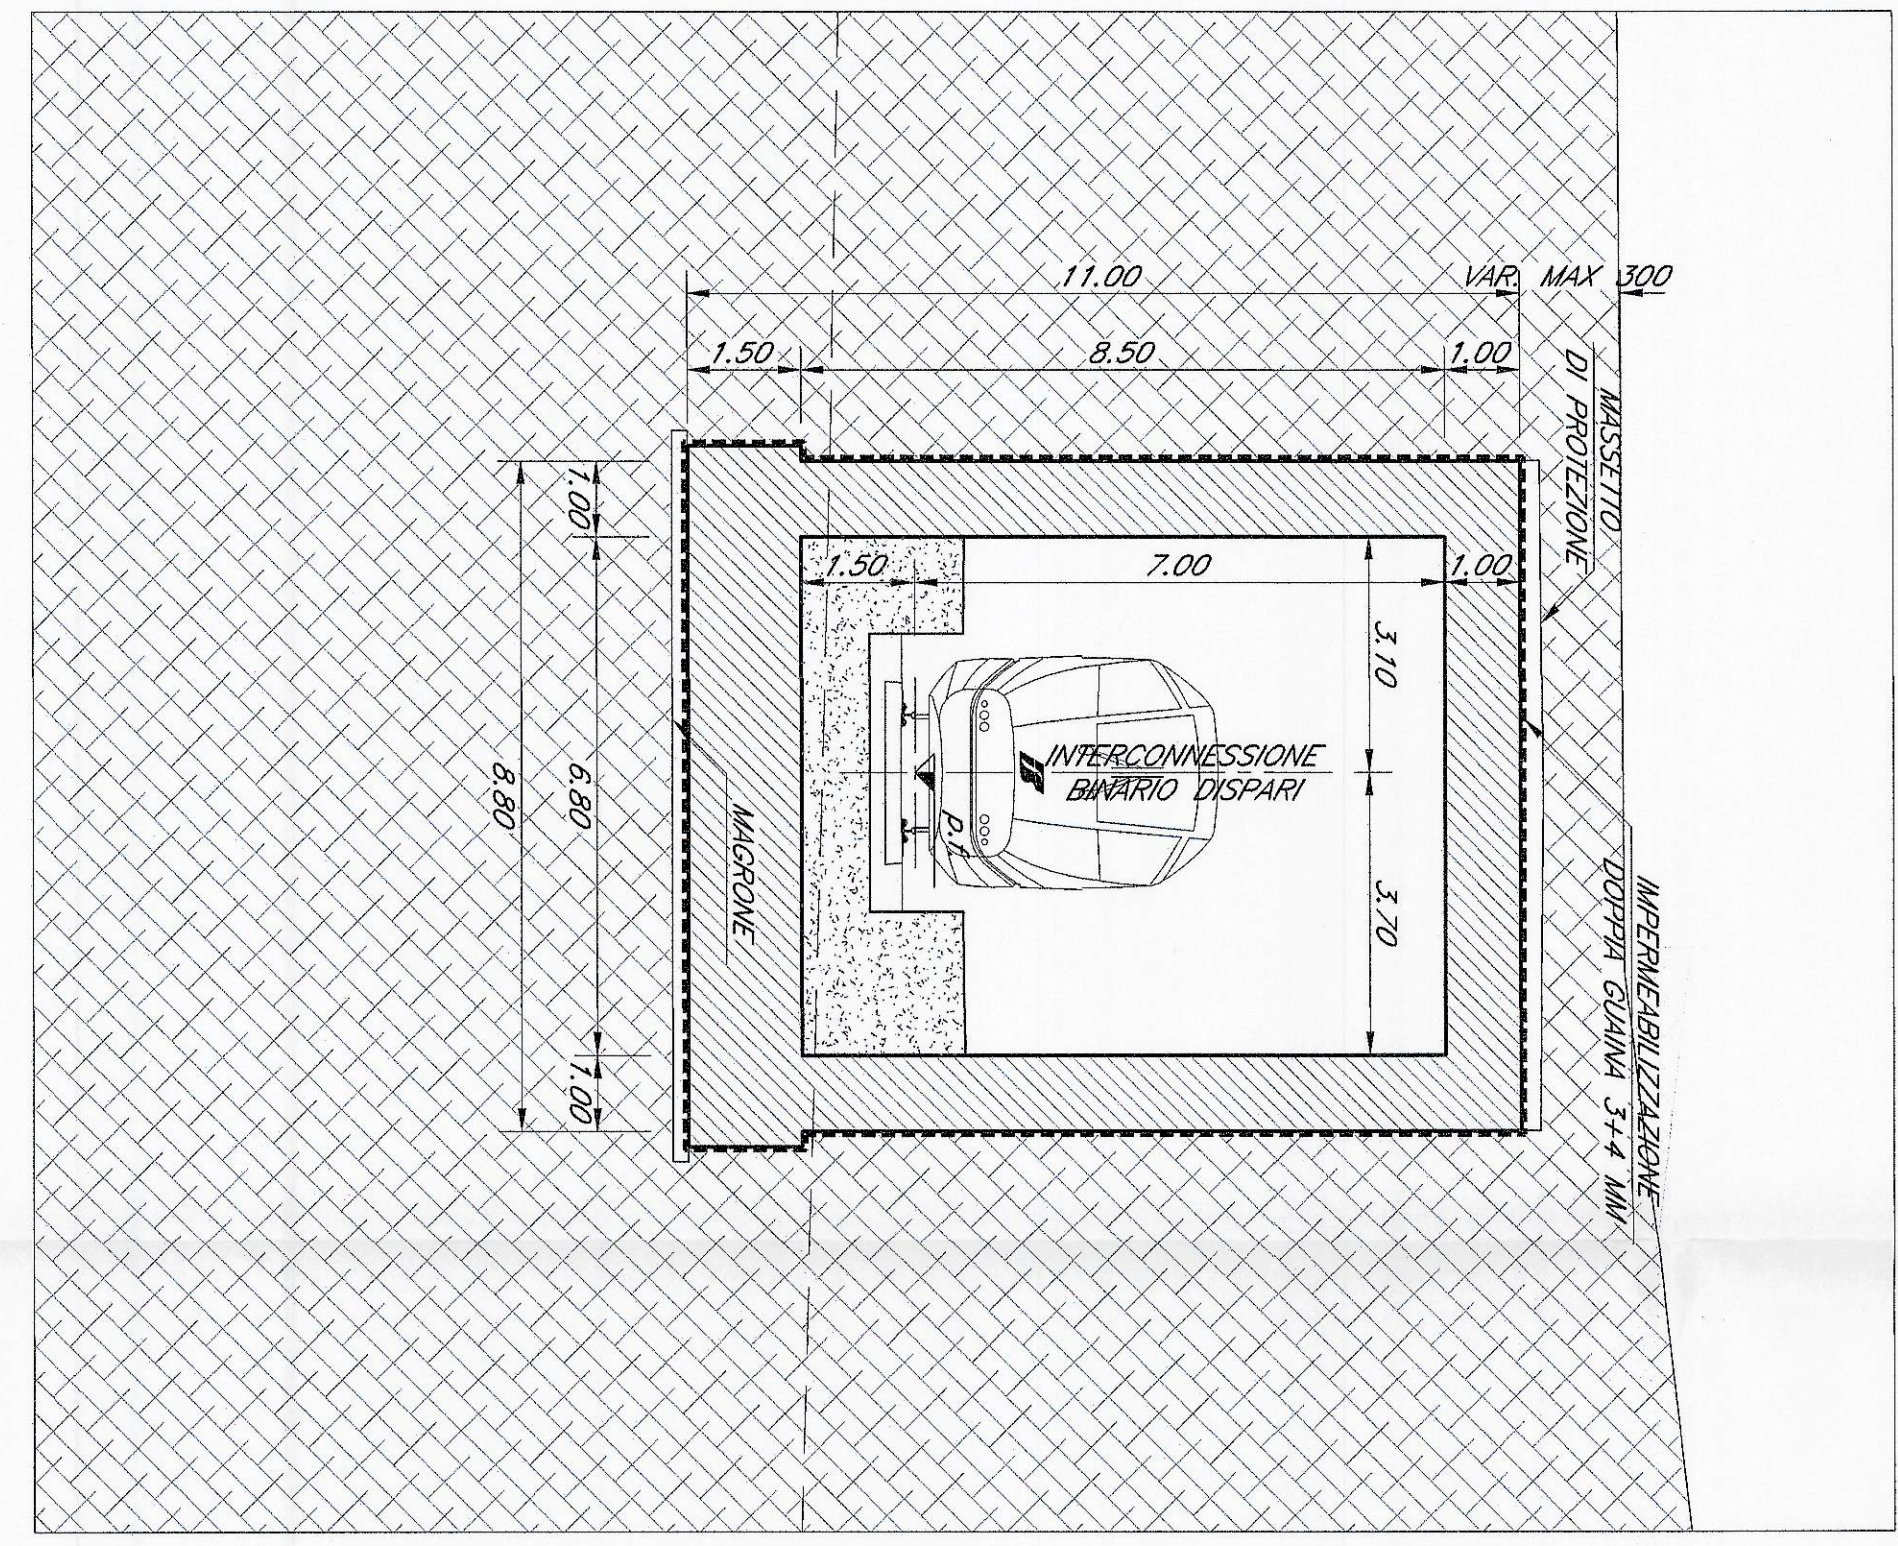

SEZIONE TRASVERSALE alla progr. 20+300.00 della NLT - Scala 1:100 -

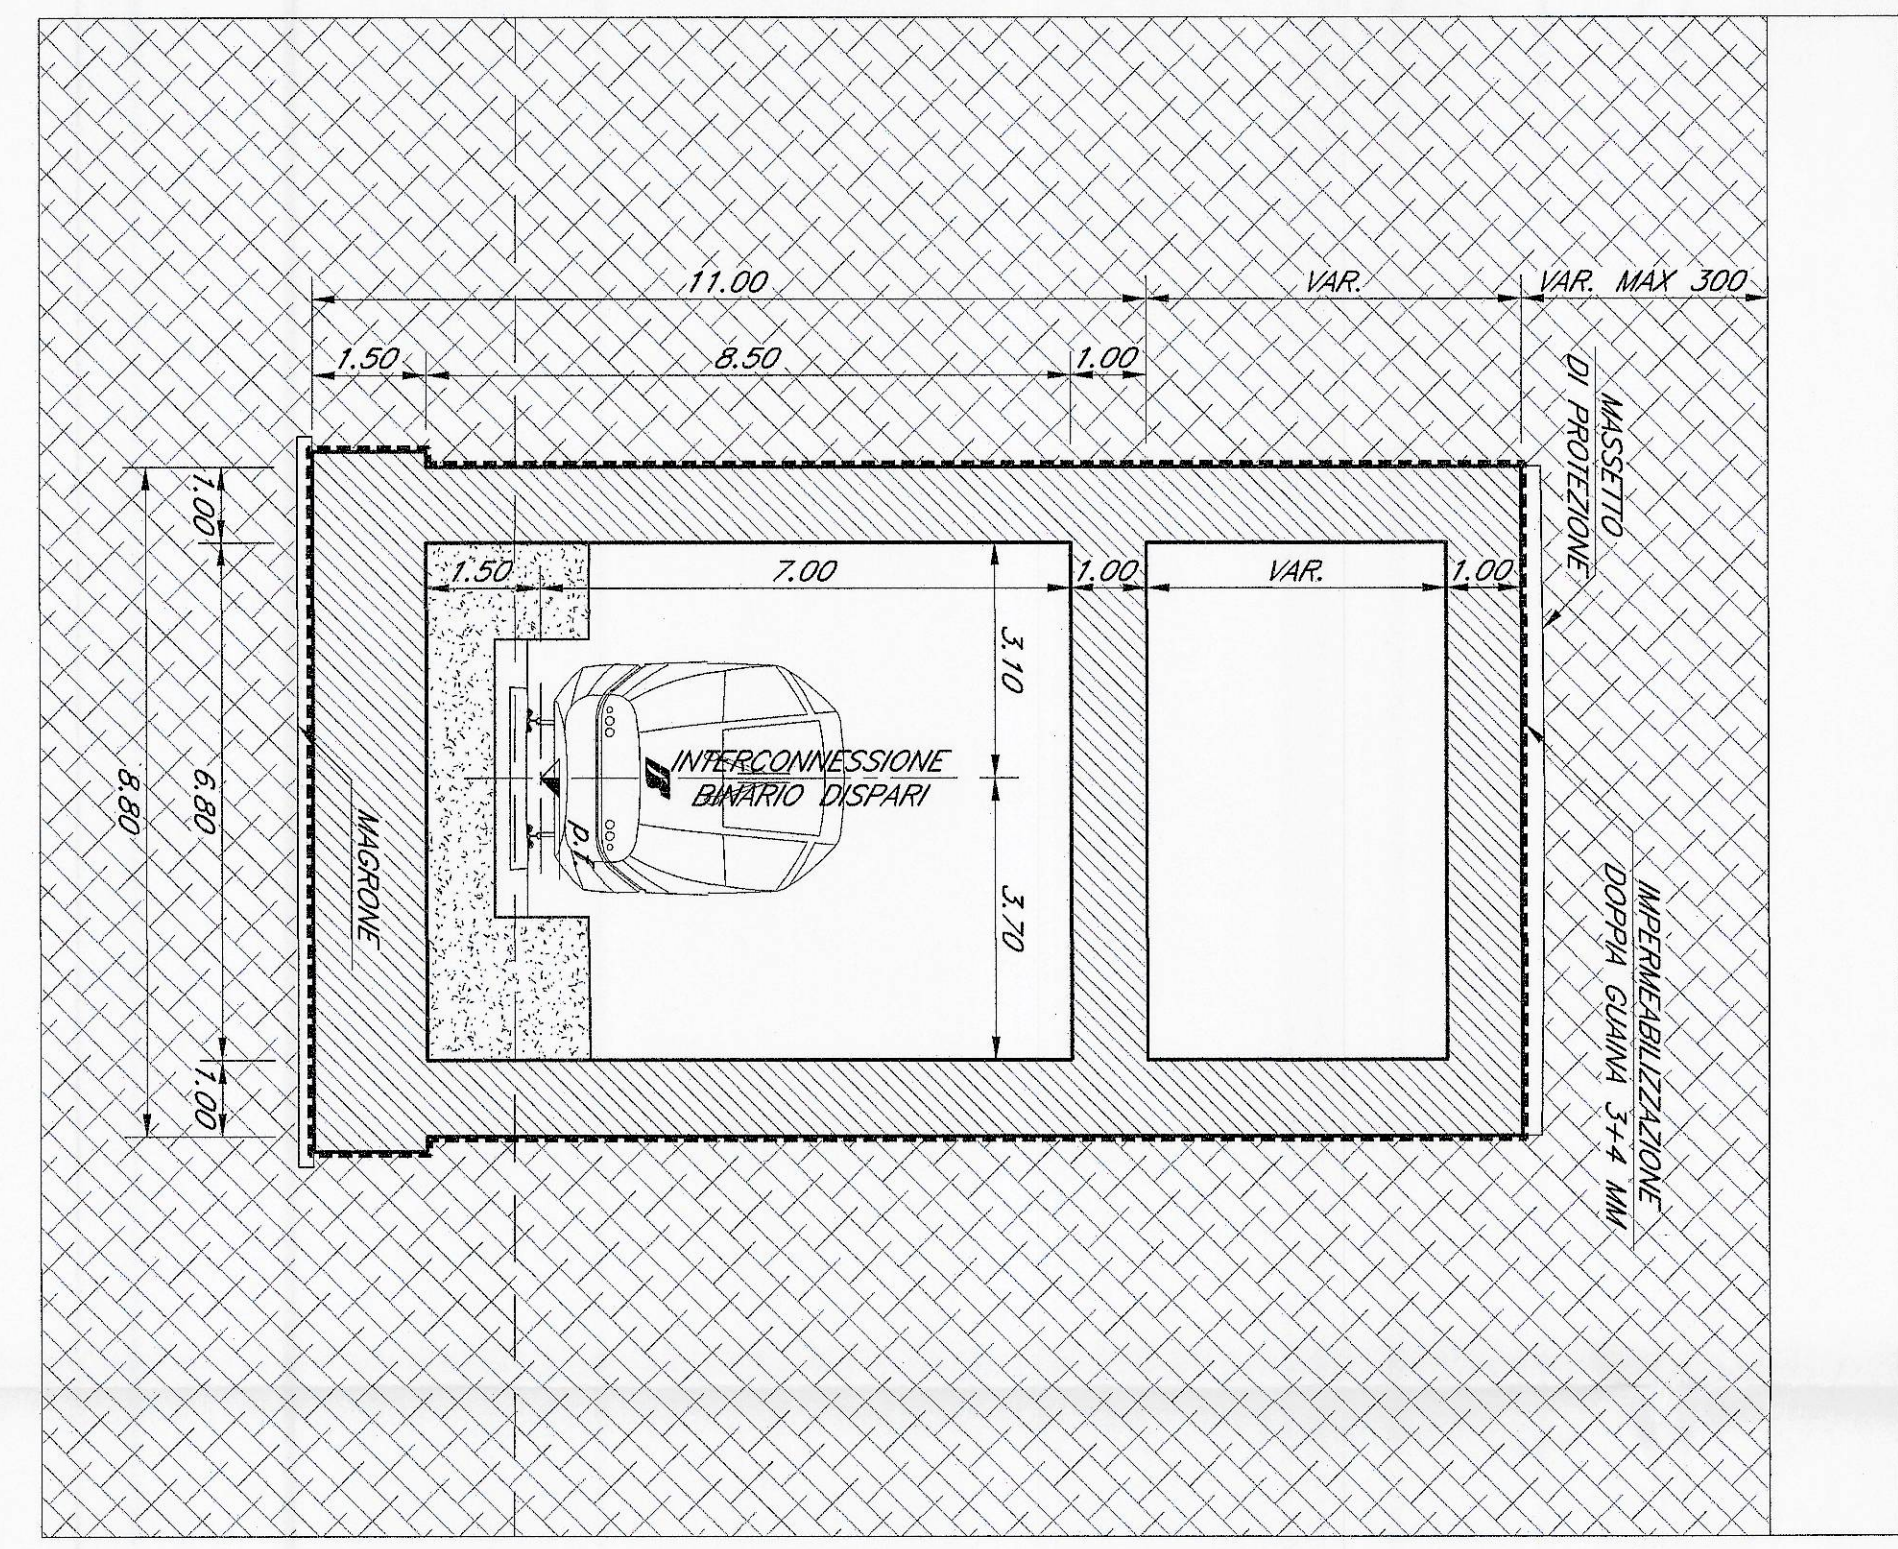

SEZIONE TIPO CORRENTE - Scala 1:200 -

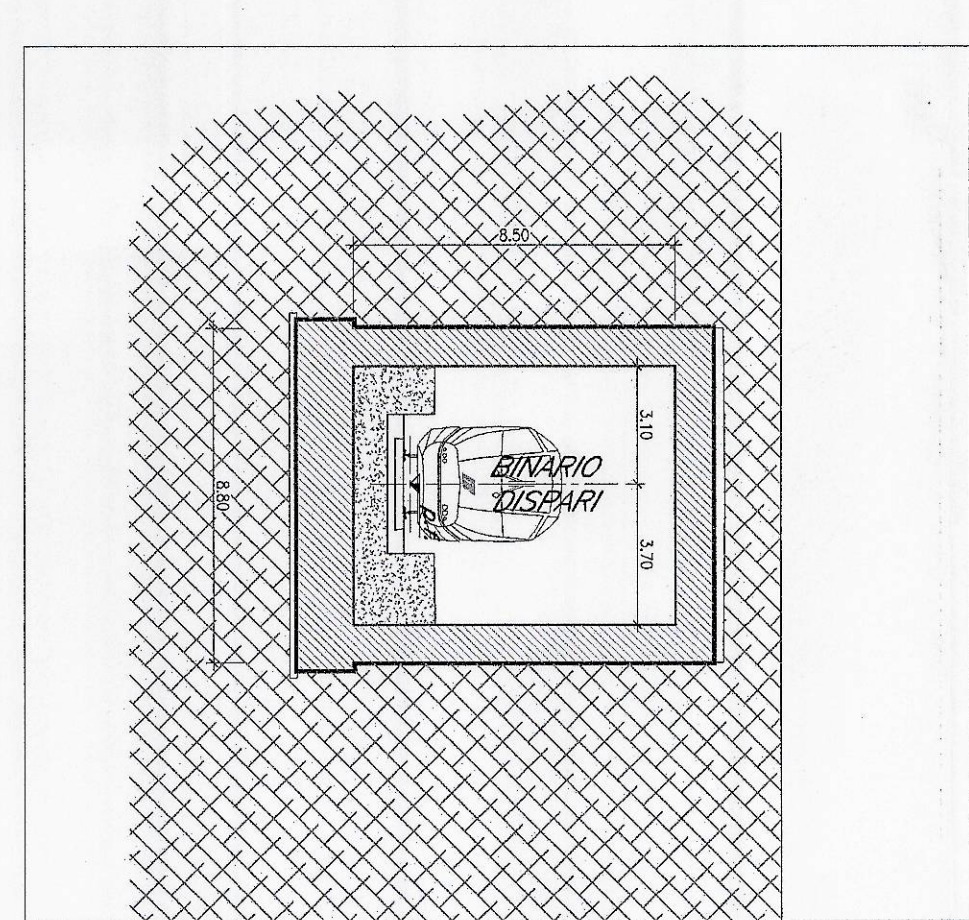

LEGENDA  
 - NLT - Nuova Linea Torino-Lione  
 - INTERCONNESSIONE OVEST di Ombassano

NOTE:  
 1. Le progettazioni sono redatte in conformità con il regolamento di attuazione del D.L. n. 109 del 18/06/2001.  
 2. Per gli aspetti di carattere tecnico/progettuale/procedurale si rimanda agli addetti specifici ed alle direttive generali di progetto.

COMPARTI  
 GRUPPO RAI  
 GRUPPO RAI  
 GRUPPO RAI

INGEGNERIA  
**TALFER**  
 GRUPPO RAI

U.O. : INGEGNERIA DELLE INFRASTRUTTURE  
 PROGETTO PRELIMINARE L.O. N.443/01

NUOVA LINEA TORINO LIONE  
 TRATTA NAZIONALE  
 GALLERIA ARTIFICIALE dal km 19+000,00 al km 20+674,25  
 Eccezioni del Singolo Interconnessione B.D.  
 Planimetria, sezioni longitudinali e sezioni trasversali - Tav. 3 di 3

SCALE

CONFERMA LOTTO FINE NRE TRIPLOTTICO ORTOGRAFICA NICORE INV. 10/01/2011  
 00400 00 R 08 PZ 6406000 003 A

ITALFERR S.p.A.  
 P.I.D. OPERA  
 Data: 10/01/2011  
 Ordine di lavoro: 10/01/2011