



SEZIONE TRASVERSALE alla progr. 20+500.00
- Scala 1:100 -

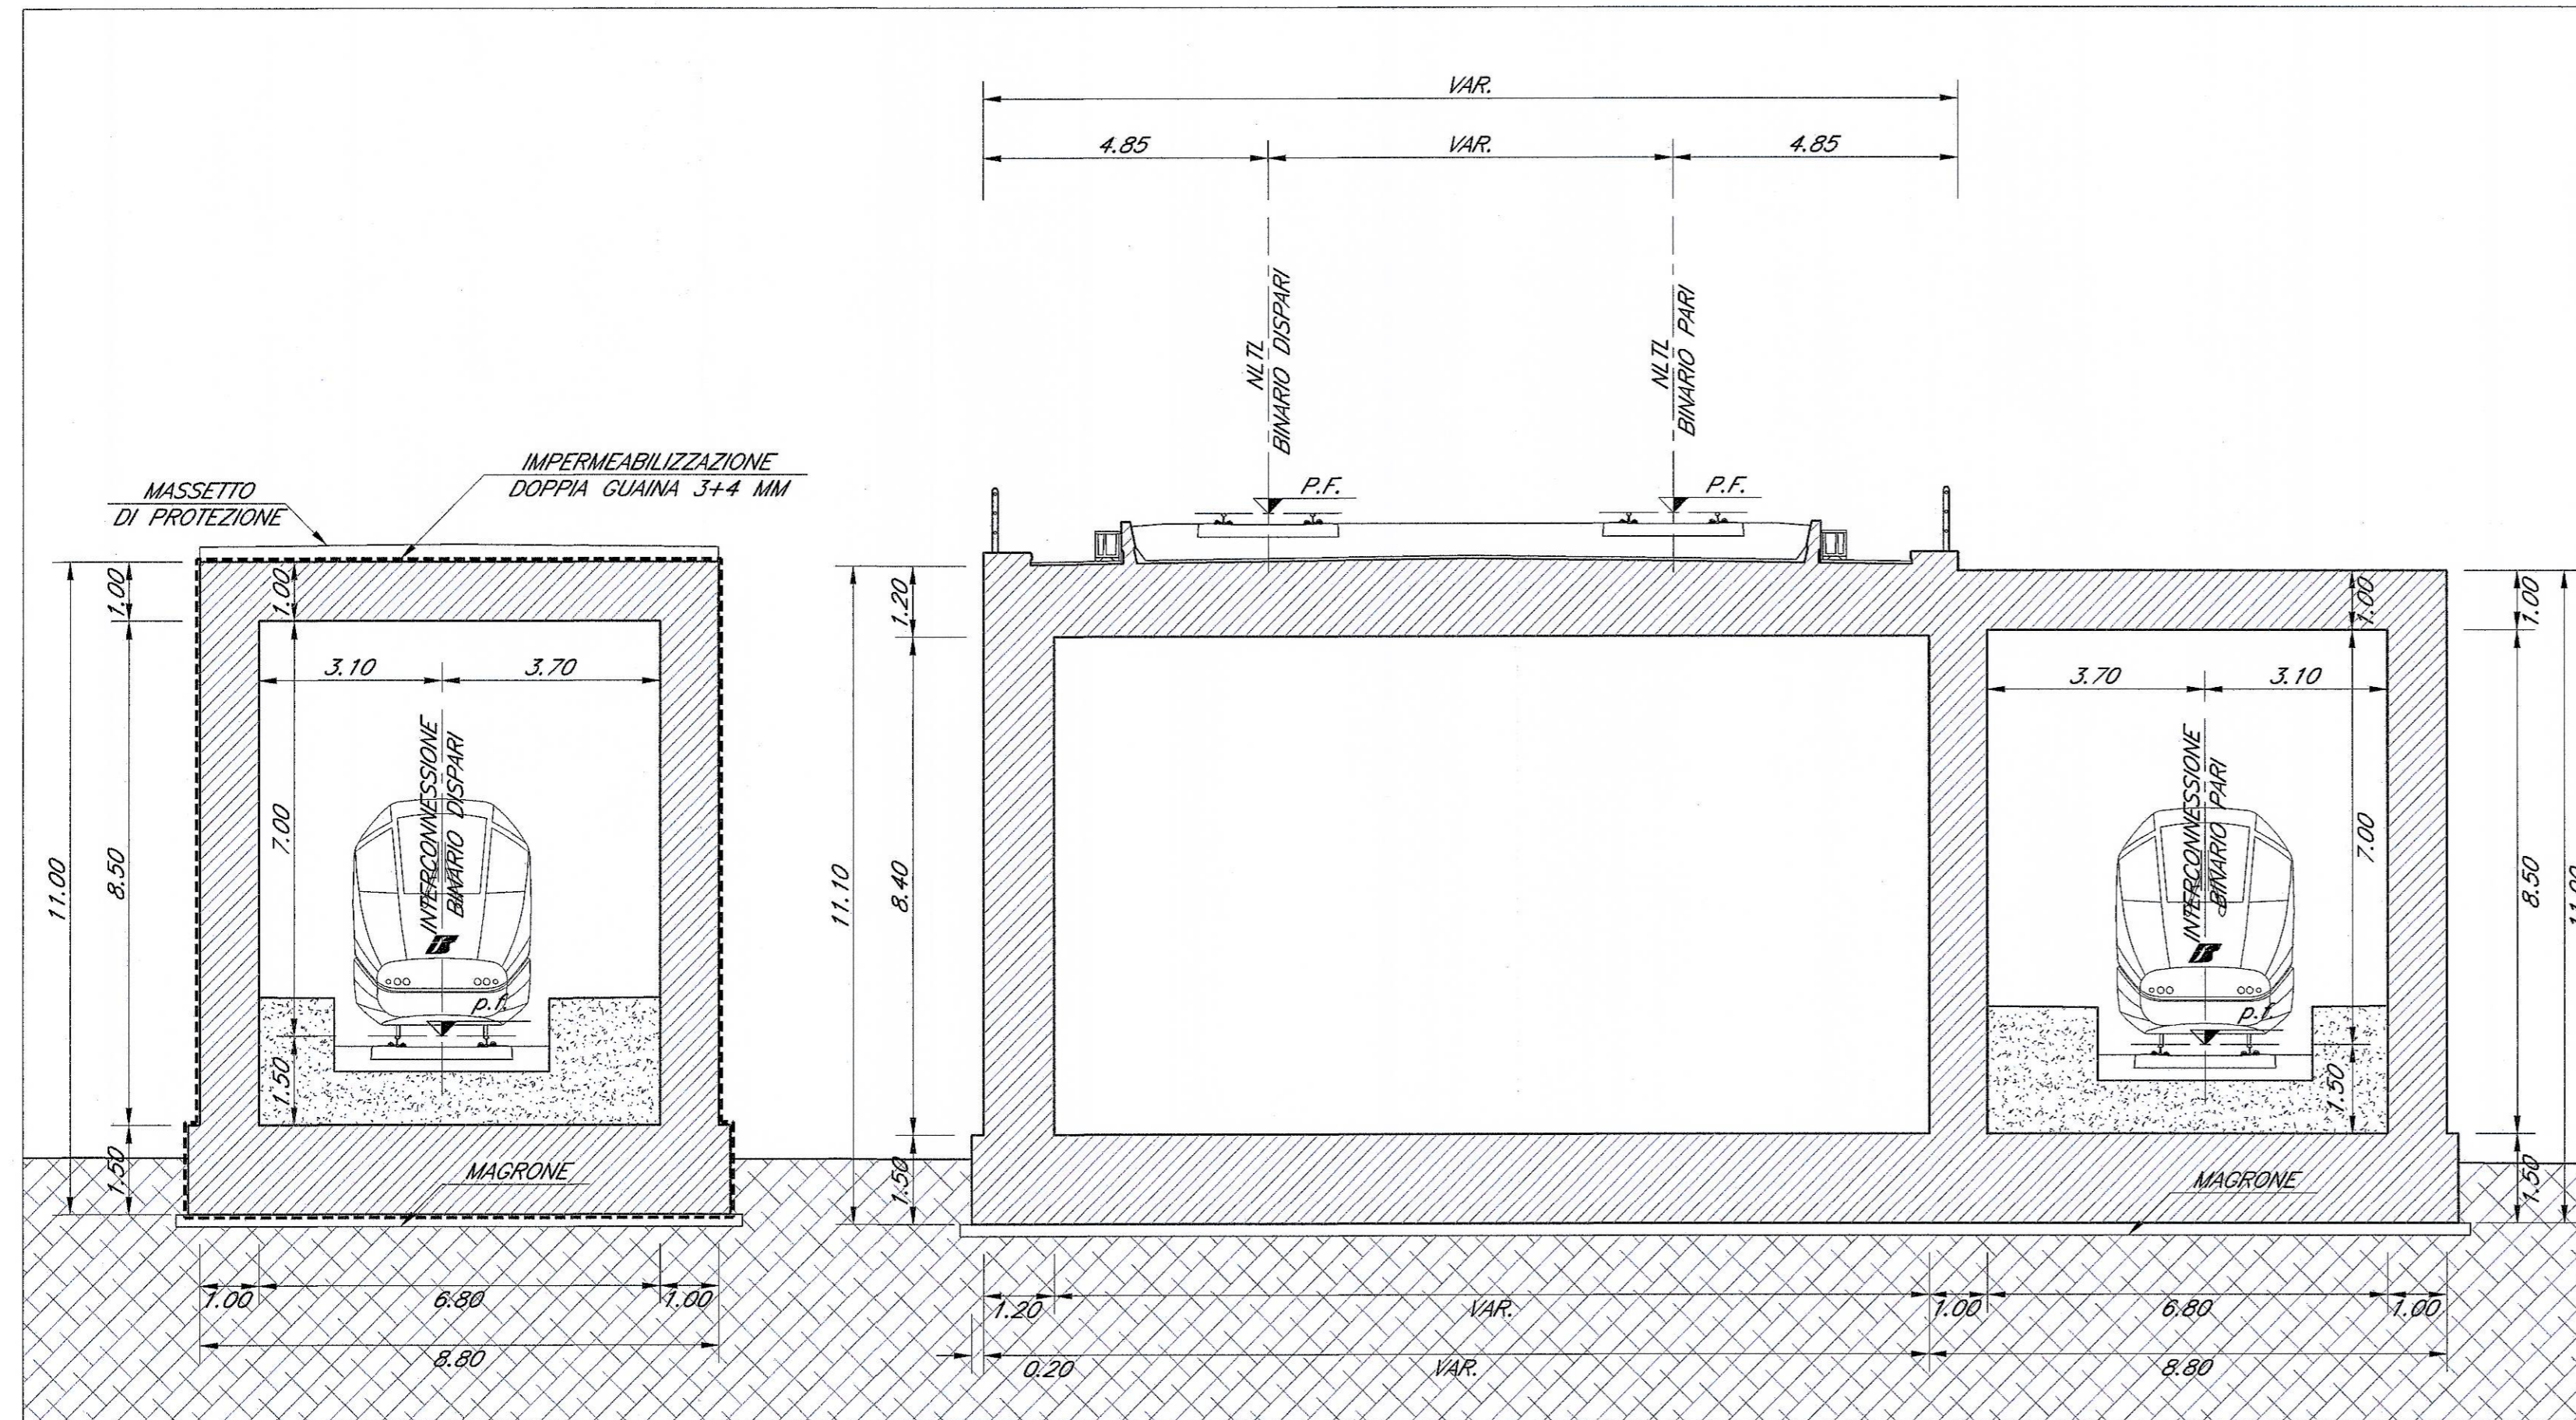

PIANTA CHIAVE

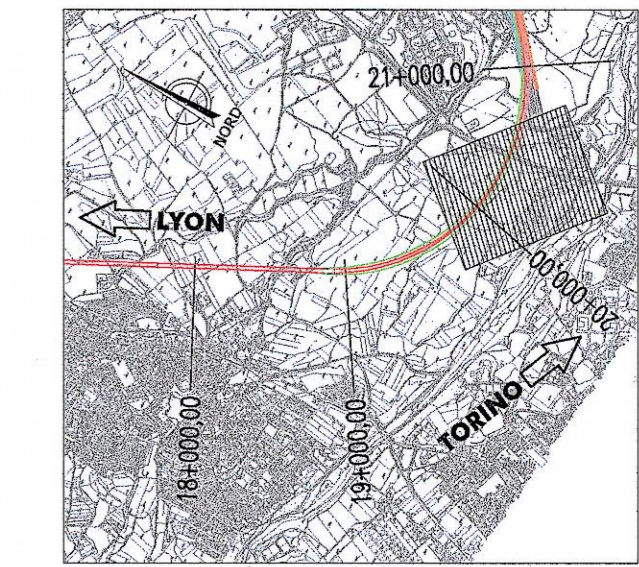


LEGENDA

- : NLTL - Nuova Linea Torino Lione
- : INTERCONNESSIONI OVEST di Orbassano
- : Aste di manovra

NOTE:

1. Le progressive sono individuate con riferimento al B.P. della NLTL.
2. Per gli aspetti di carattere idraulico/architettonico/ambientale si rimanda agli elaborati specifici ed alle planimetrie generali di progetto.

SEZIONE TRASVERSALE alla progr. 20+600.00
- Scala 1:100 -

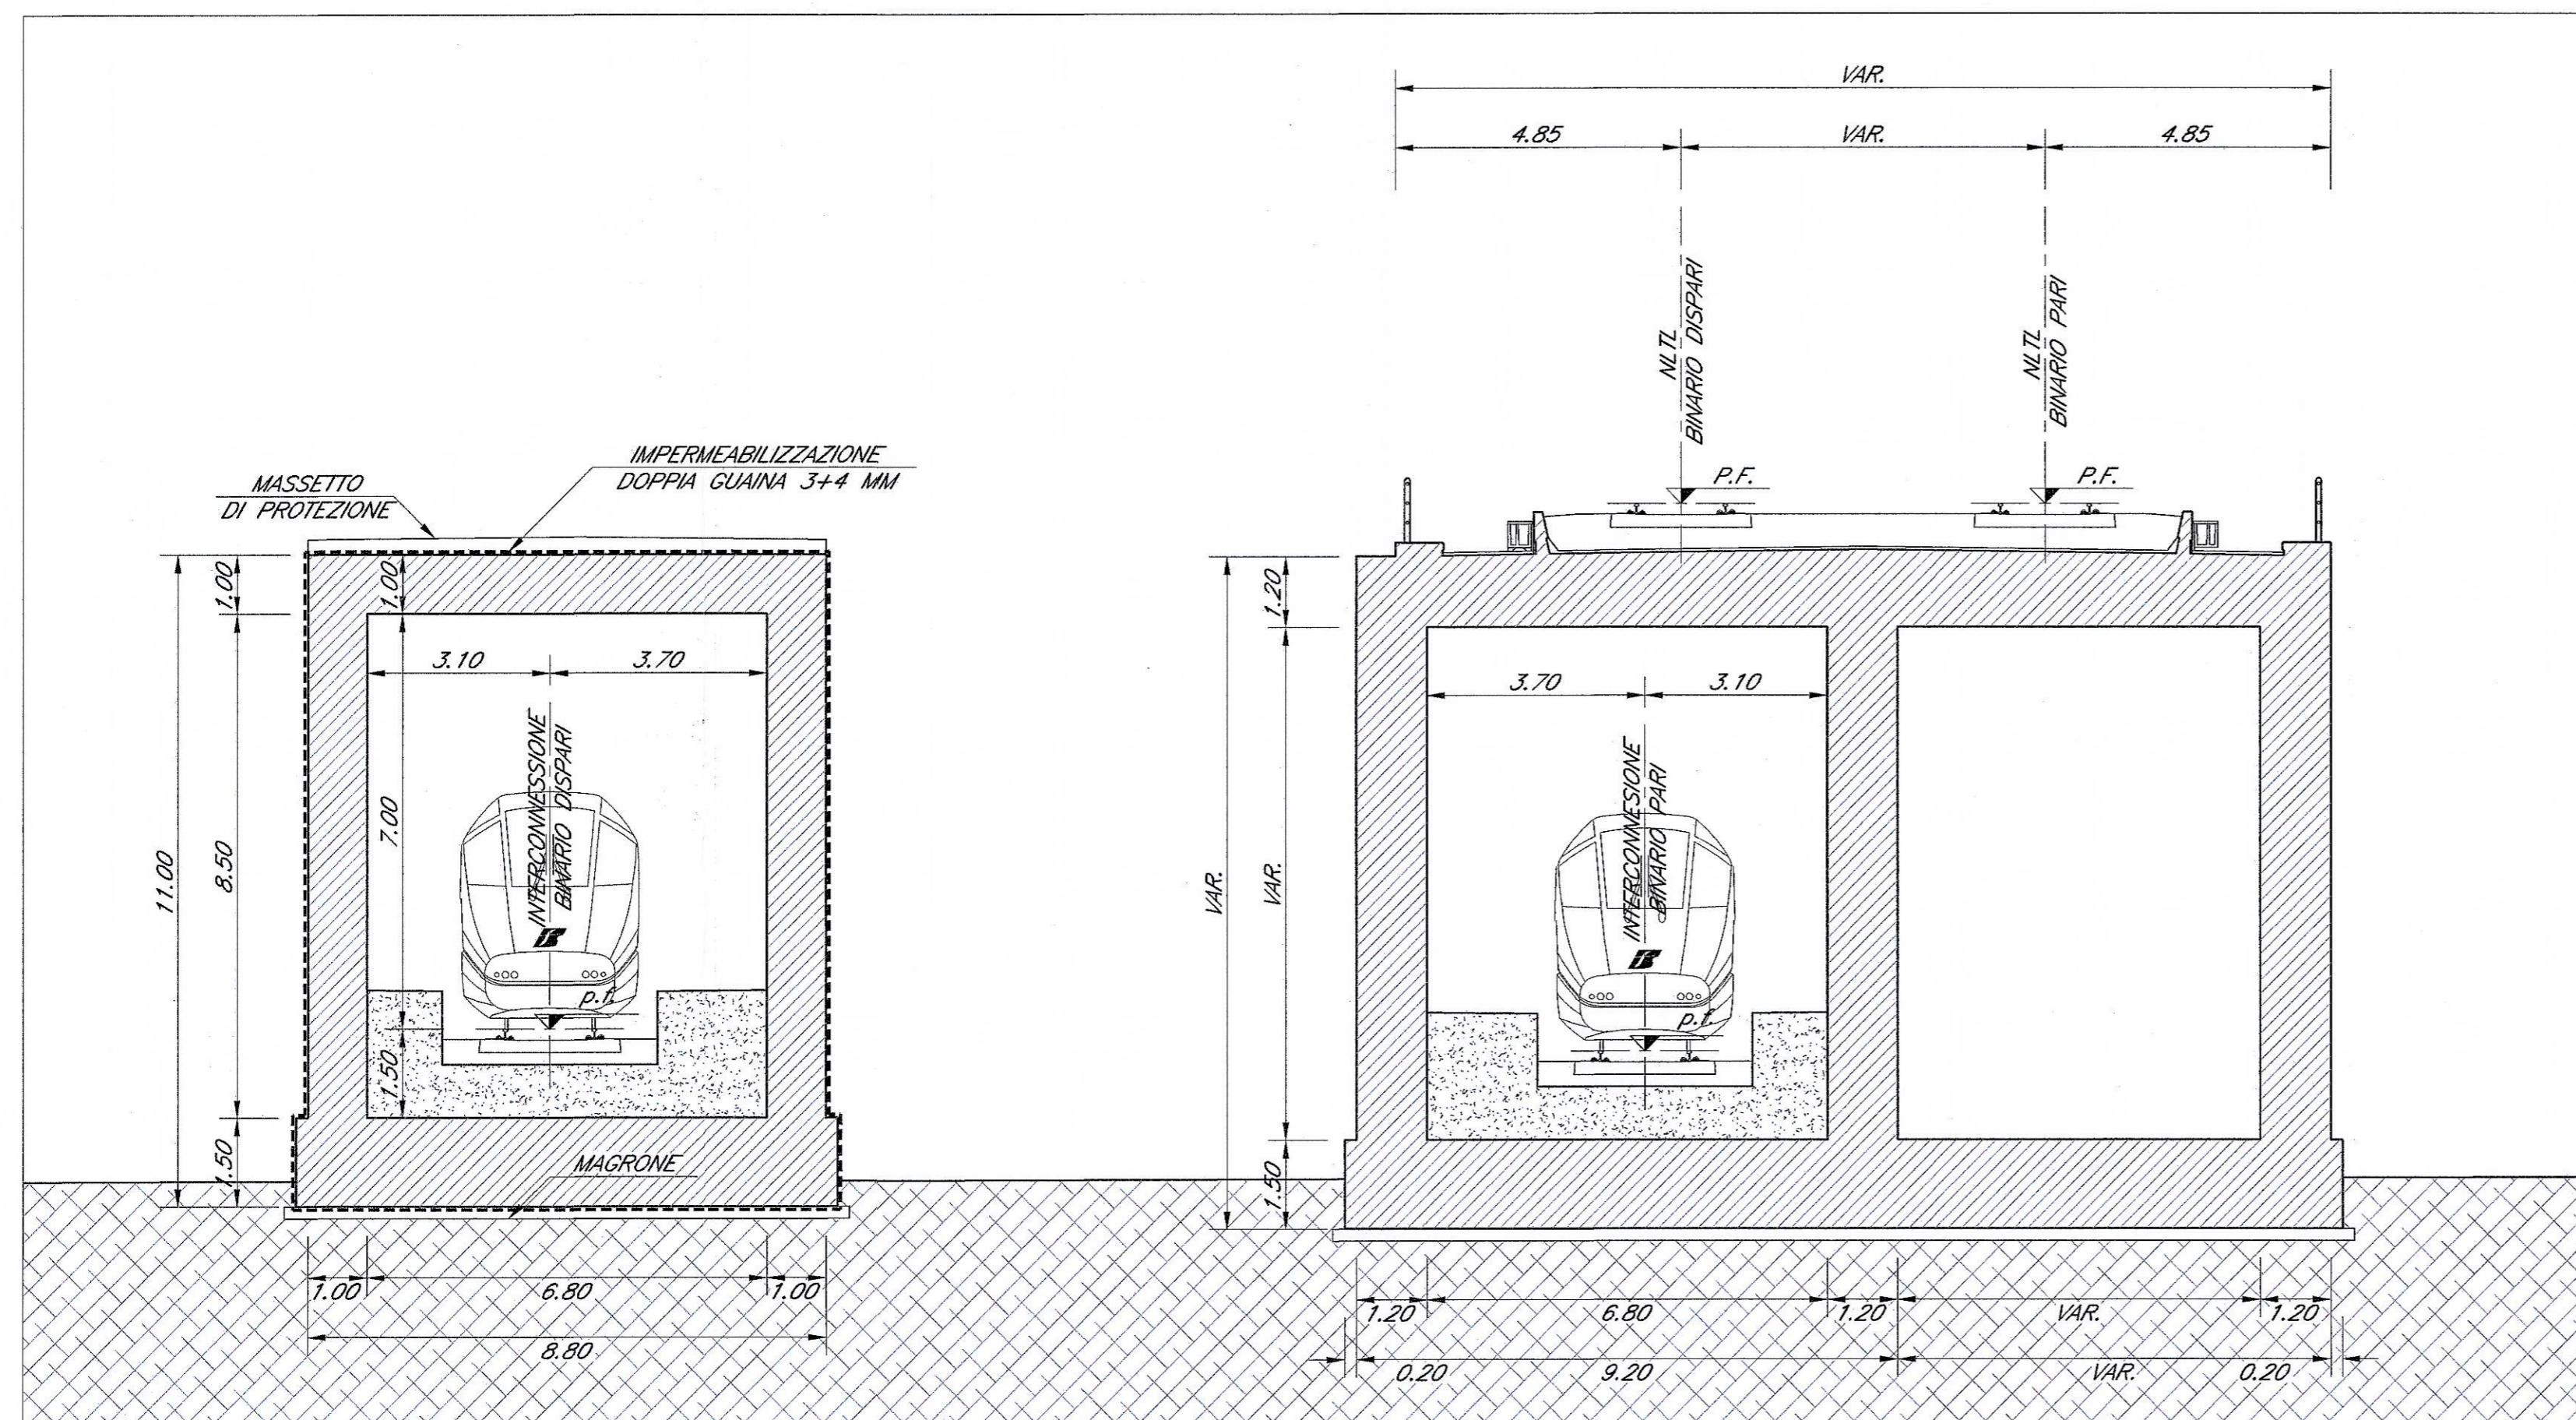

COMMITTENTE:

PROGETTAZIONE:

U.O. : INGEGNERIA DELLE INFRASTRUTTURE

PROGETTO PRELIMINARE L.O. N.443/01

NUOVA LINEA TORINO LIONE
TRATTA NAZIONALE
GALLERIA ARTIFICIALE dal km 20+355,96 al km 20+825,89:
Ecodotto del Sangone NLTL

Sezioni trasversali

SCALA :
VARIE

COMMESSA	LOTTO	FASE	ENTE	TIPO DOC.	OPERA/DISCIPLINA	PROGR.	REV.
D040	00	R	08	PZ	GA0800	002	A

Revis.	Descrizione	Redatto	Data	Verificato	Data	Approvato	Data	Aut. Ing. Berardi
A	Emissione esecutiva	[Signature]	Ottobre 2010	[Signature]	Ottobre 2010	[Signature]	Ottobre 2010	Ing. LETIZIA BERARDI U.O. INGEGNERIA DELLE INFRASTRUTTURE C.d. S. Luigi, 10128 Orbassano (TO) - Prov. di Torino n° A.23.189