

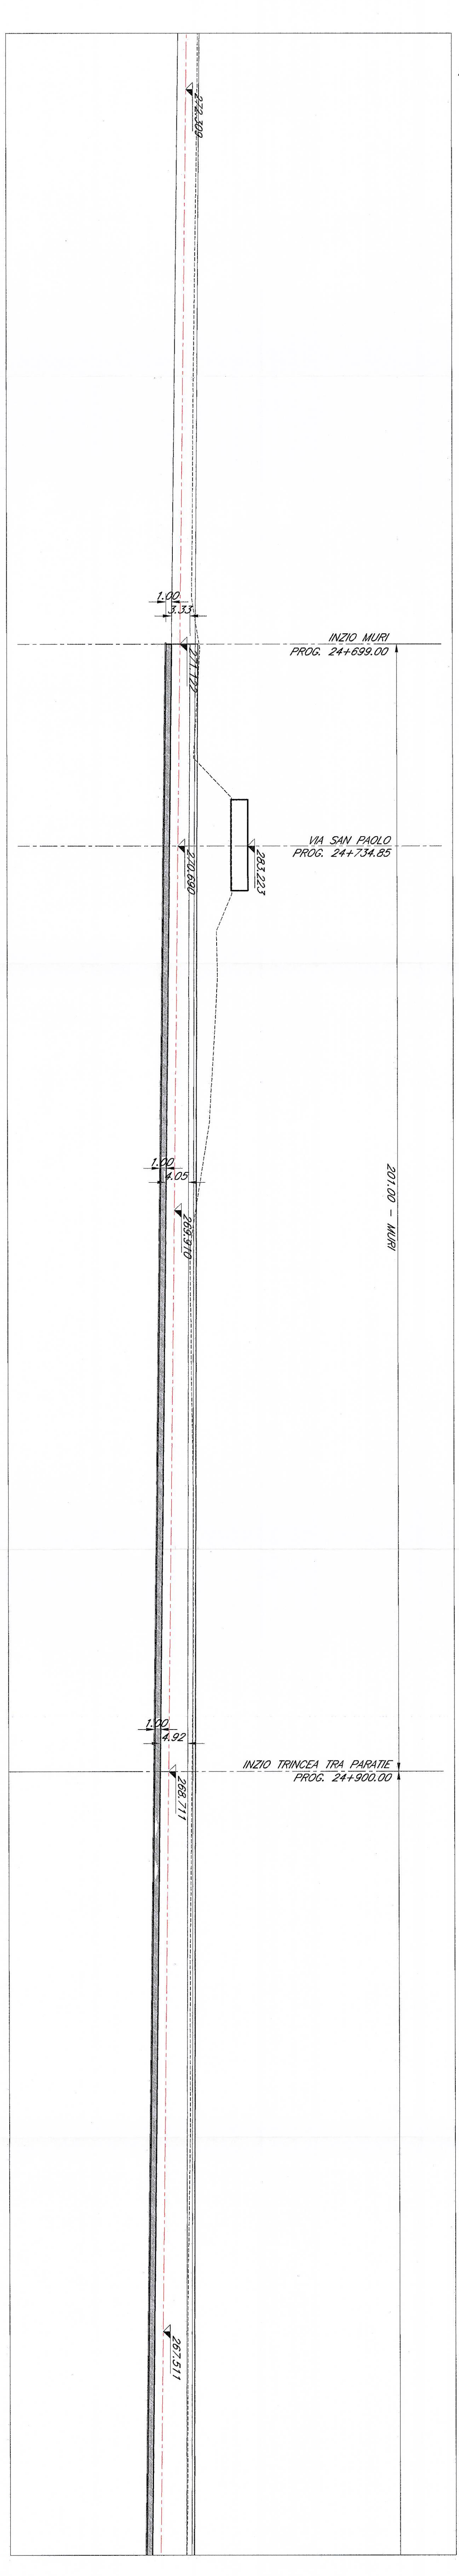


SEZIONE LONGITUDINALE BINARIO PARI - Scala 1:500 -

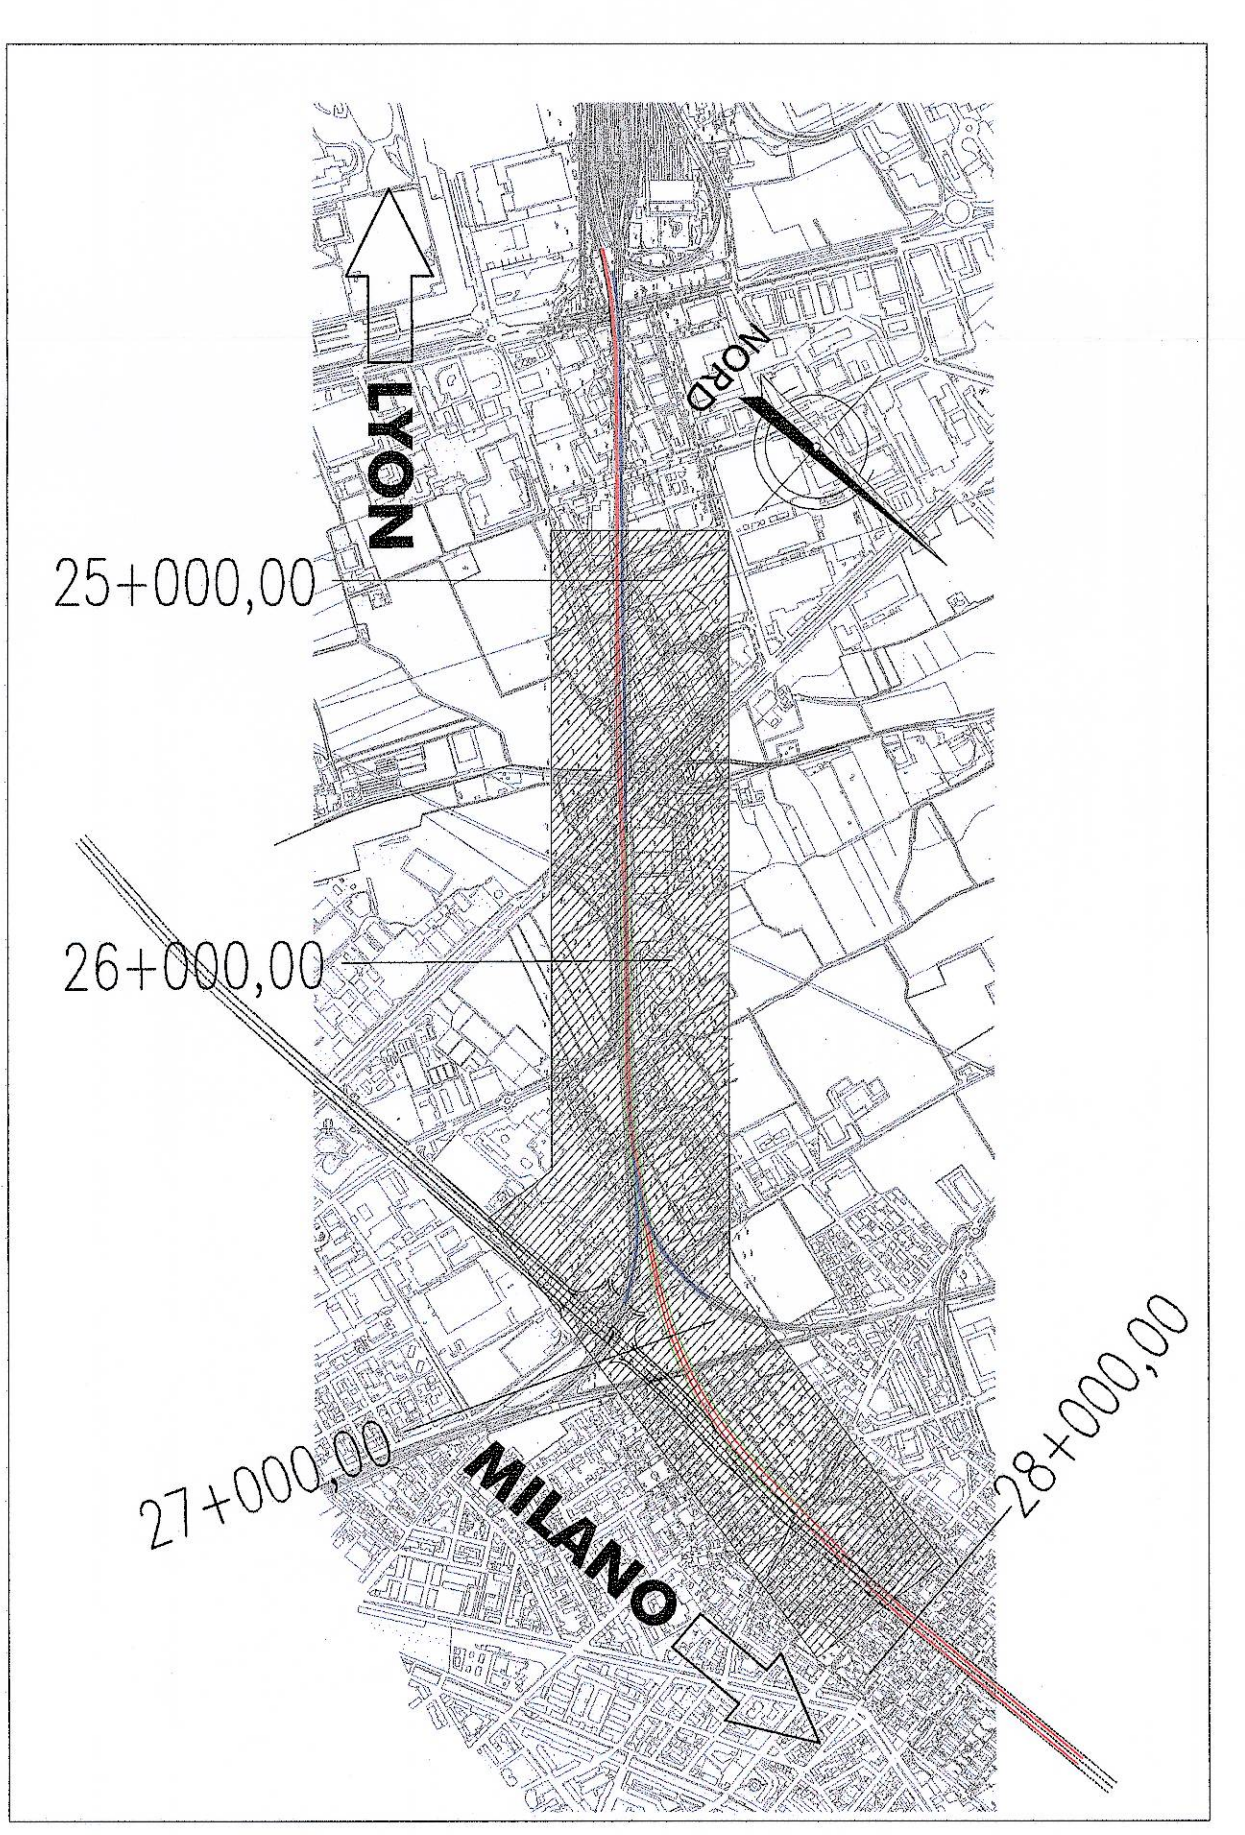


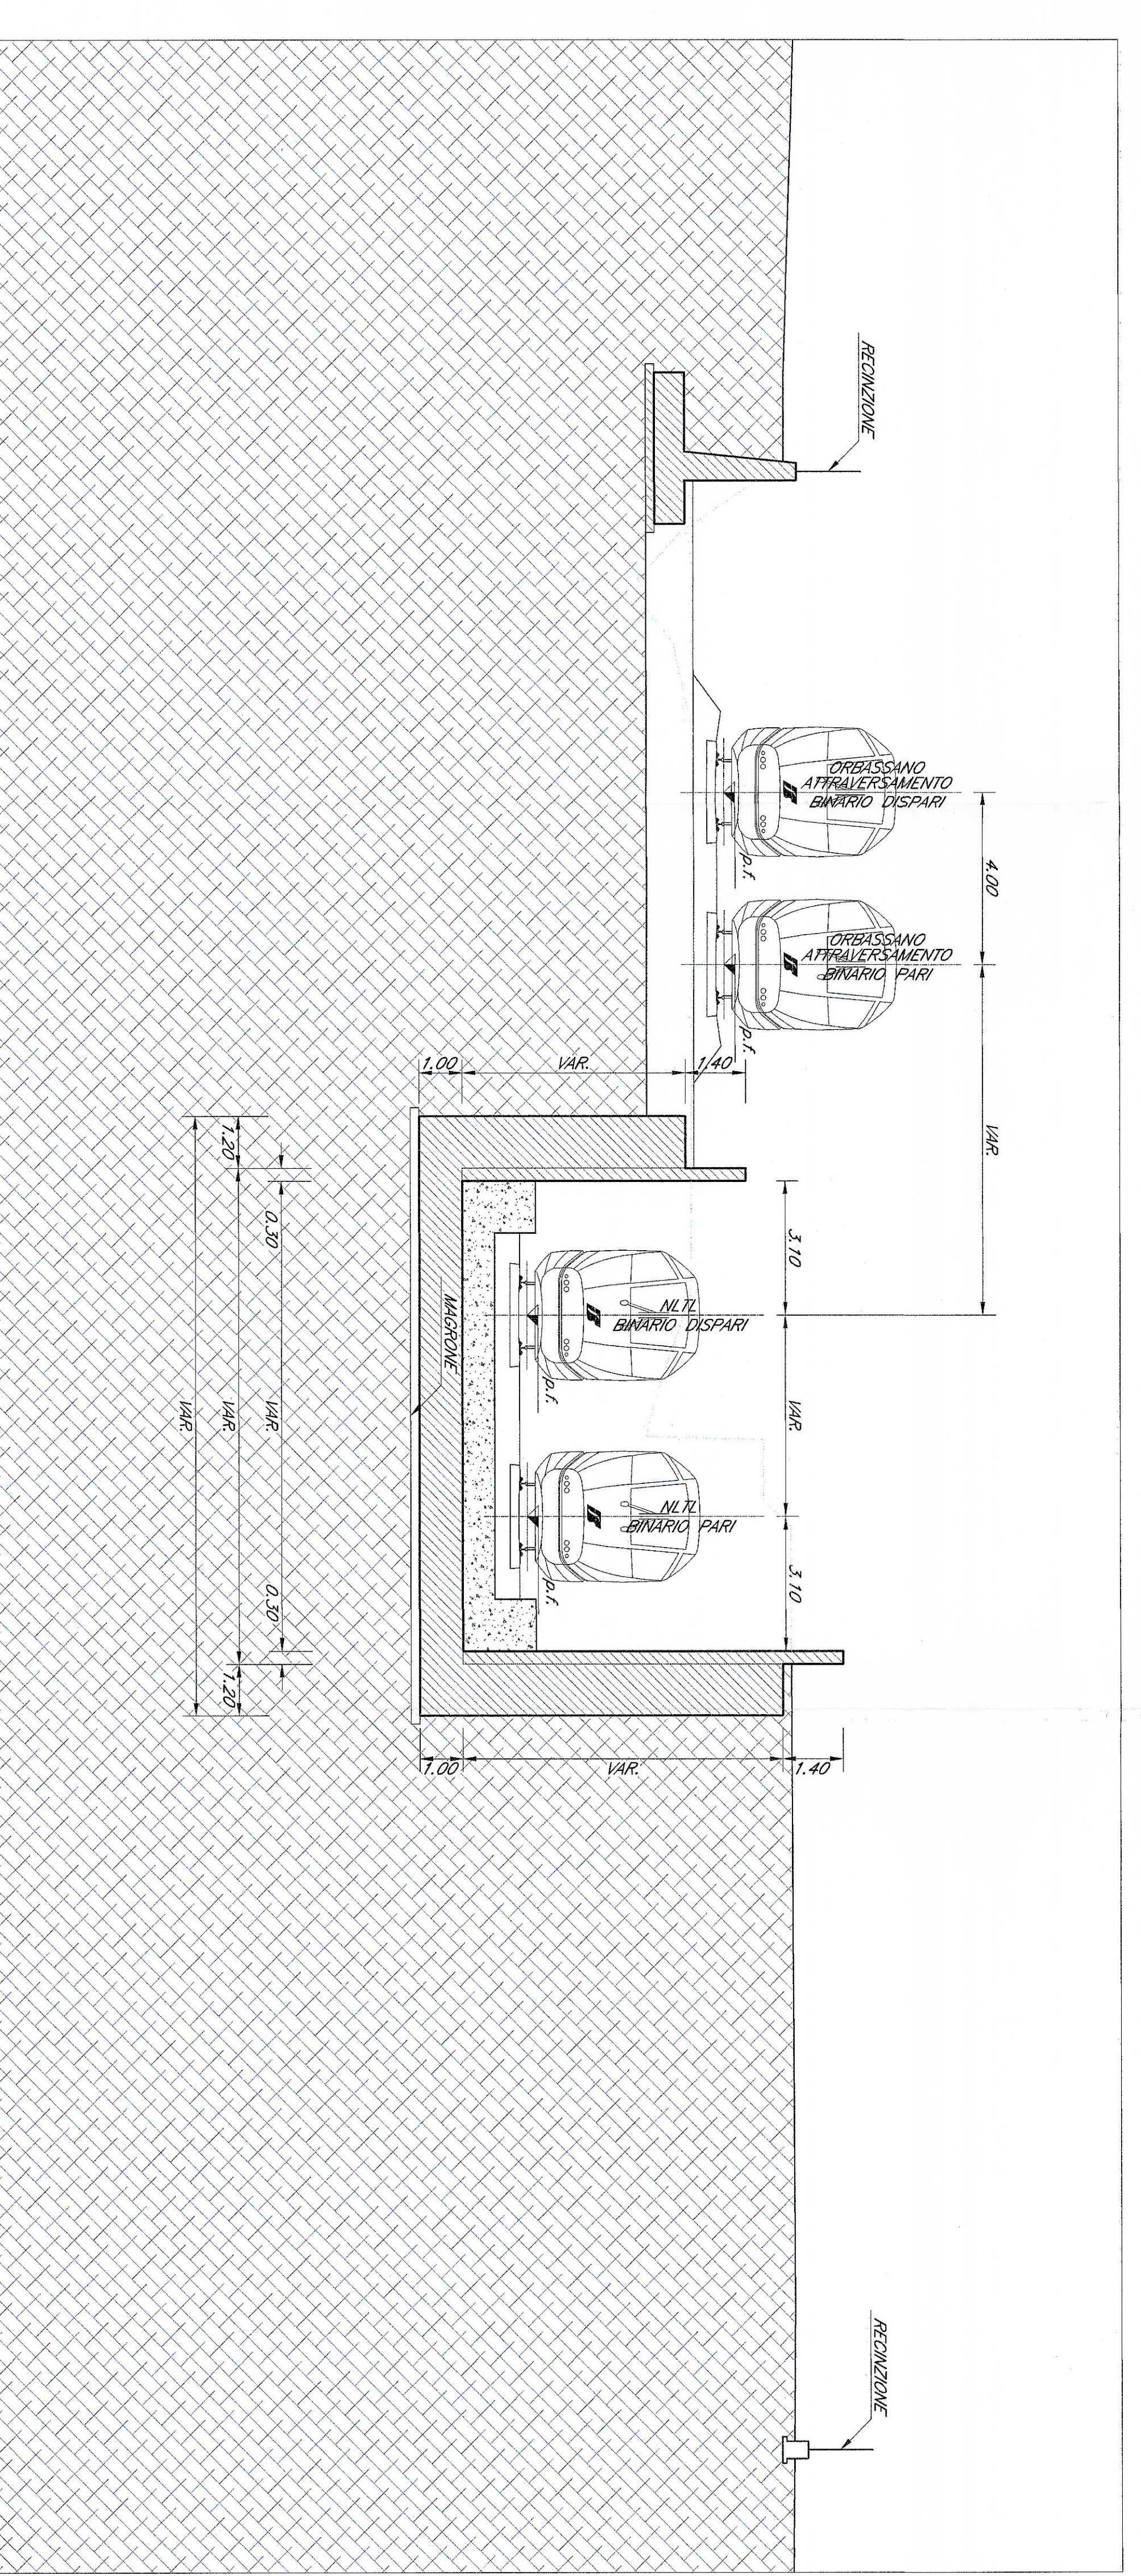


**LEGENDA**  
 : ALTA - Nuova Linea Torino-Lione  

**NOTE:**  
 1. Le progressioni sono indicate con riferimento al BIP delle ANL.  
 2. Per gli oggetti di carattere storico/ambientale/monumentale si rimanda agli elaborati specifici ad esse pertinenti generati di progetto.

**COMITANTE**  
**RFI**  
 GRUPPO FERROVIE DELLO STATO

**INGEGNERIA**  
**ITALFERR**  
 GRUPPO FERROVIE DELLO STATO

**U.O. : INGEGNERIA DELLE INFRASTRUTTURE**  
**PROGETTO PRELIMINARE L.O. N.443/01**

**NUOVA LINEA TORINO LIONE**  
**TRATTA NAZIONALE**  
 Galleria Artificiale F.d.I. km 25+27.30 al km 27+482.54  

Planimetria, sezione longitudinale e sezioni trasversali - Tav. 1 di 8

**SCALE**  
 PLANIMETRIA: 1:500  
 SEZIONI: 1:100

