




PLANIMETRIA - Scala 1:500 -

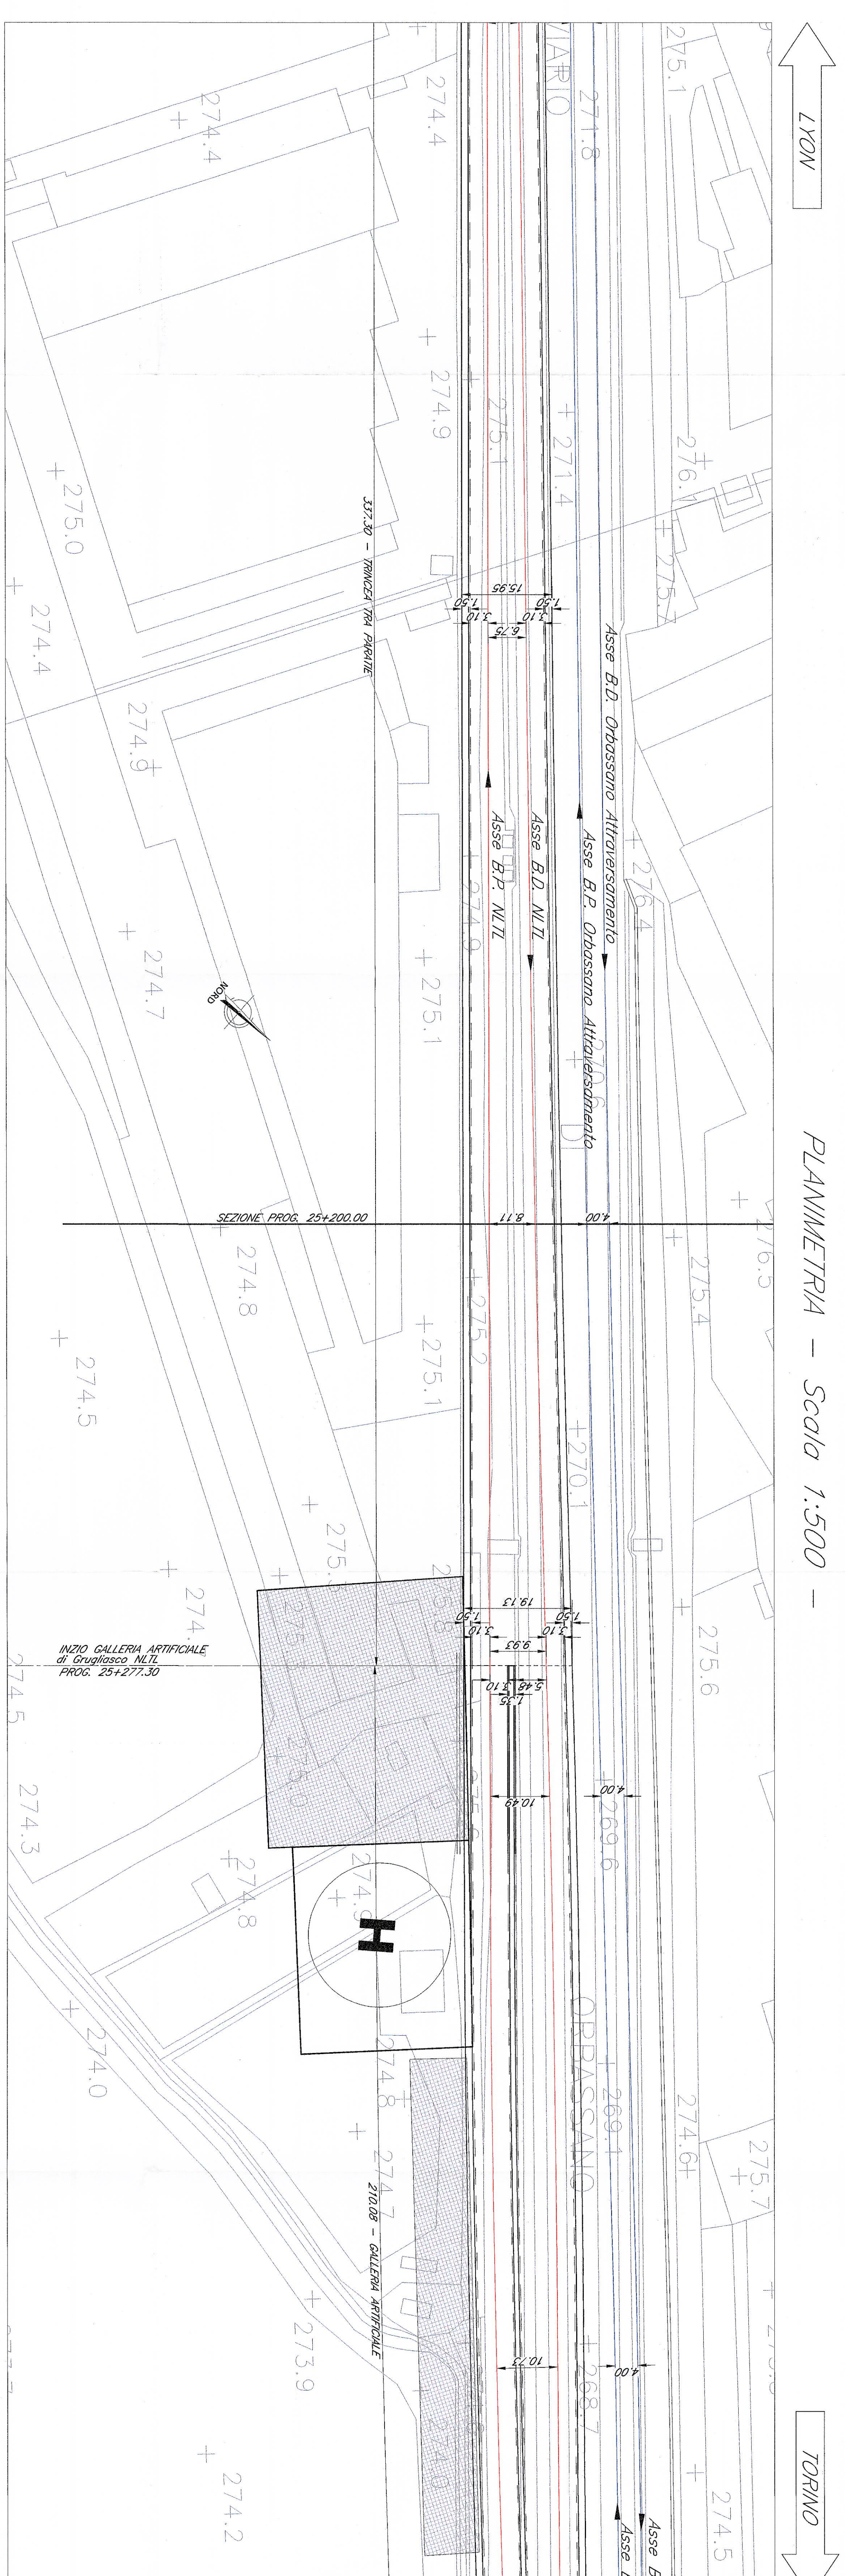


SEZIONE LONGITUDINALE BINARIO PARI - Scala 1:500 -

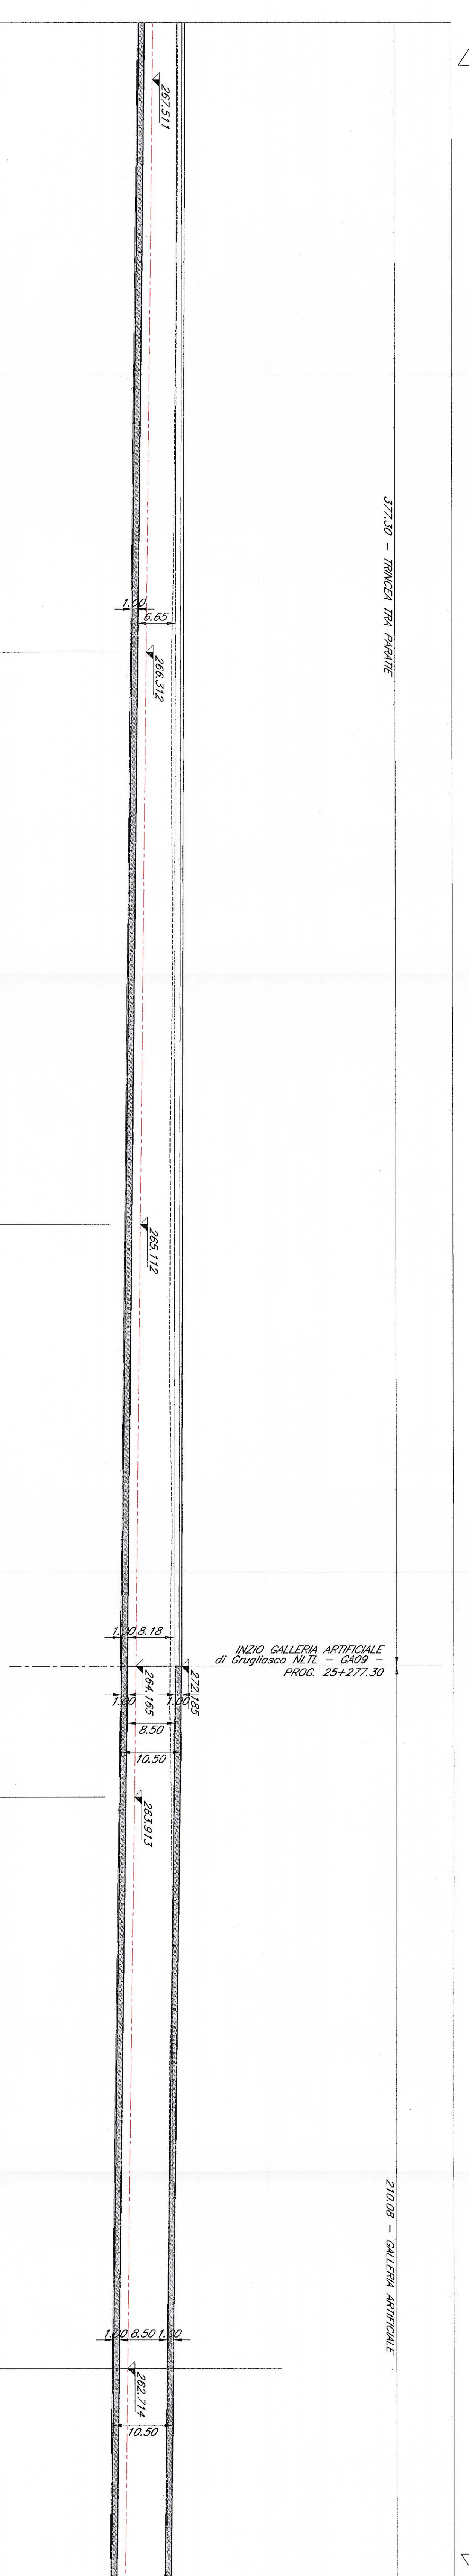

SEZIONE TRASVERSALE alla progr. 25+200.00 - Scala 1:100 -

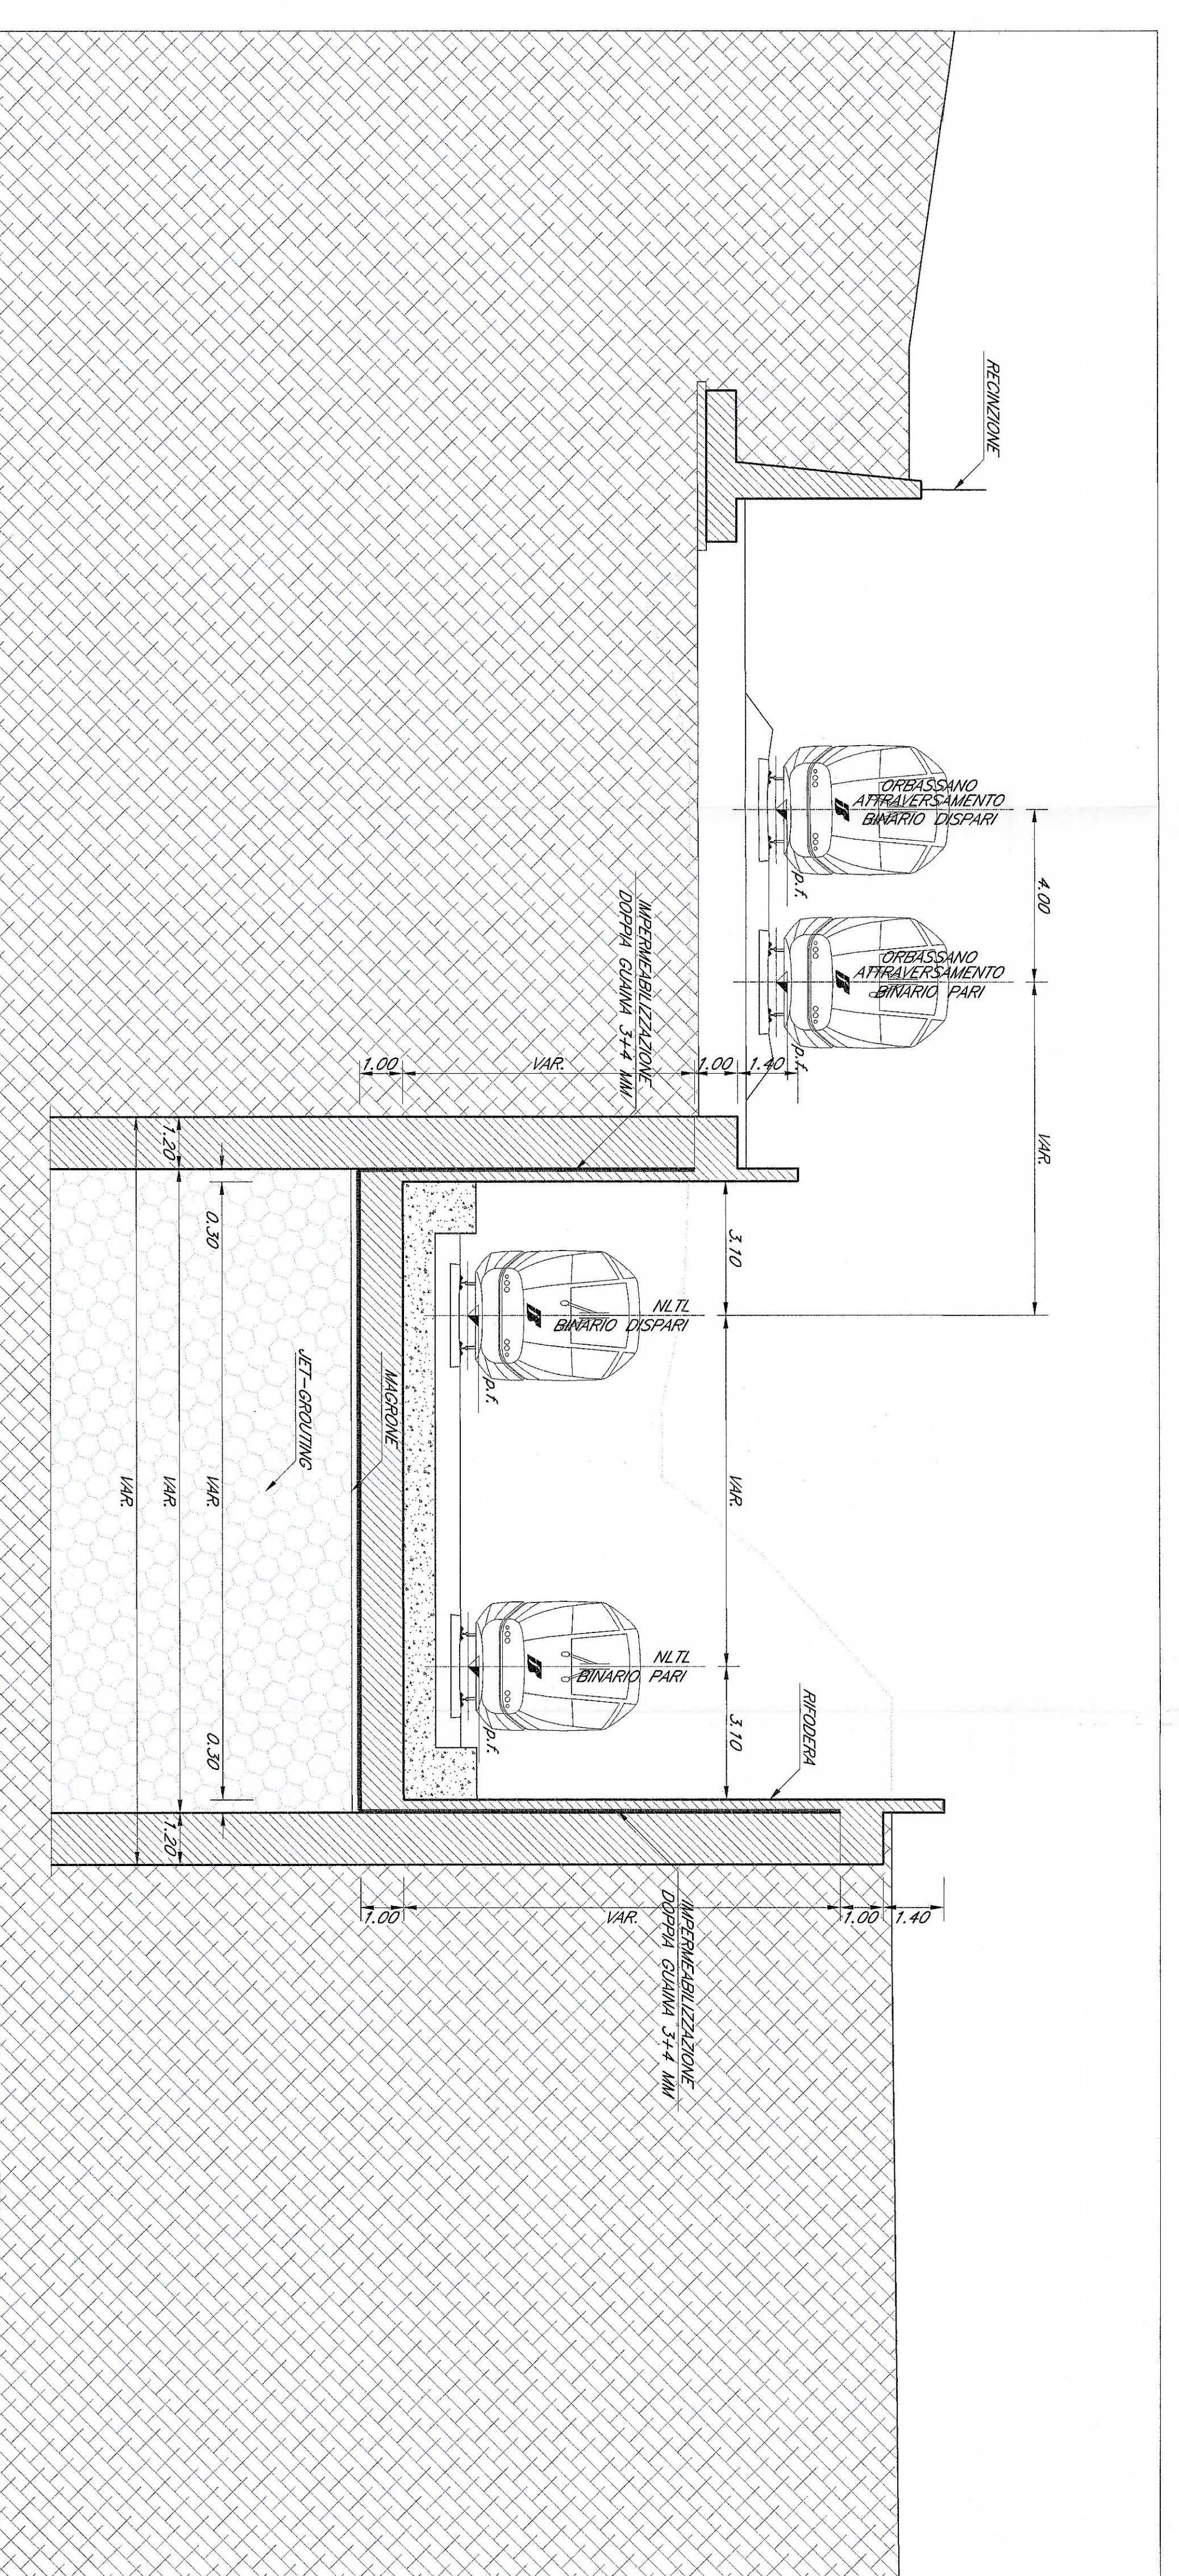

PIANTA CHIAVE

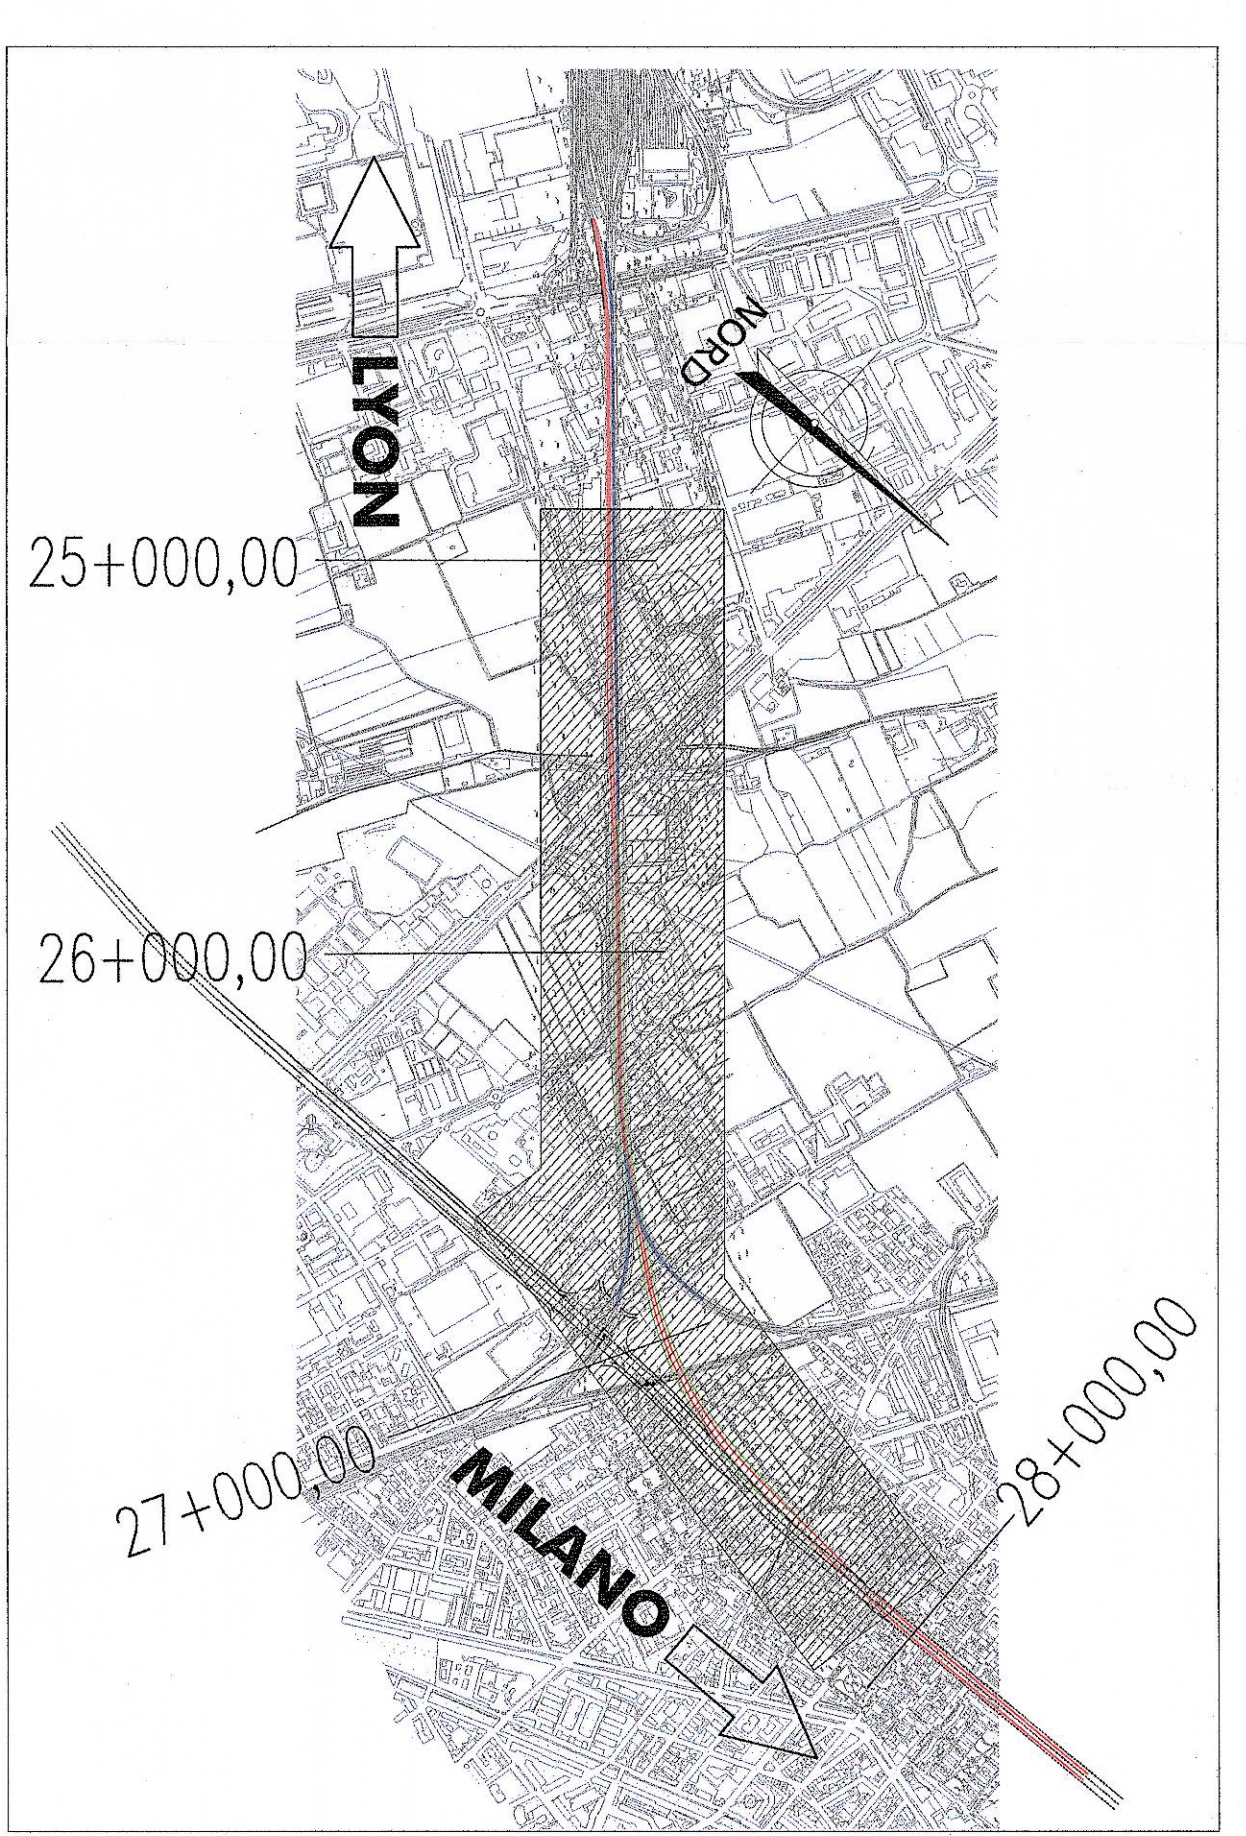

LEGENDA

NOTE:
 1. Le progressive sono indicate con riferimento al B.P. della MLT.
 2. Per gli oggetti di carattere storico/monumentale/ombelico si rinviare agli elaborati specifici ed alle pertinenti norme di legge.

COMITANTE
RFI
 INFRASTRUTTURE FERROVIARIE ITALIANE
 GRUPPO FERROVIE DELLO STATO

INGEGNERIA DELLE INFRASTRUTTURE
PROGETTO PRELIMINARE I.O. N.443/01
NUOVA LINEA TORINO LIONE
TRATTA NAZIONALE
 GALLERIA ARTIFICIALE del km 25+277.30 al km 27+482.64

DATA	REVISIONE	CAUSA	PRODOTTORE	VERIFICATORE	APPROVATORE
02/04/00	01	PROGETTO PRELIMINARE	[Firma]	[Firma]	[Firma]
08/09/00	02	PROGETTO PRELIMINARE	[Firma]	[Firma]	[Firma]

PROGETTO PRELIMINARE I.O. N.443/01
NUOVA LINEA TORINO LIONE
TRATTA NAZIONALE
 GALLERIA ARTIFICIALE del km 25+277.30 al km 27+482.64
 Piantina, sezione longitudinale e sezioni trasversali - Tav. 2 di 8
 SCALE
 VARE