

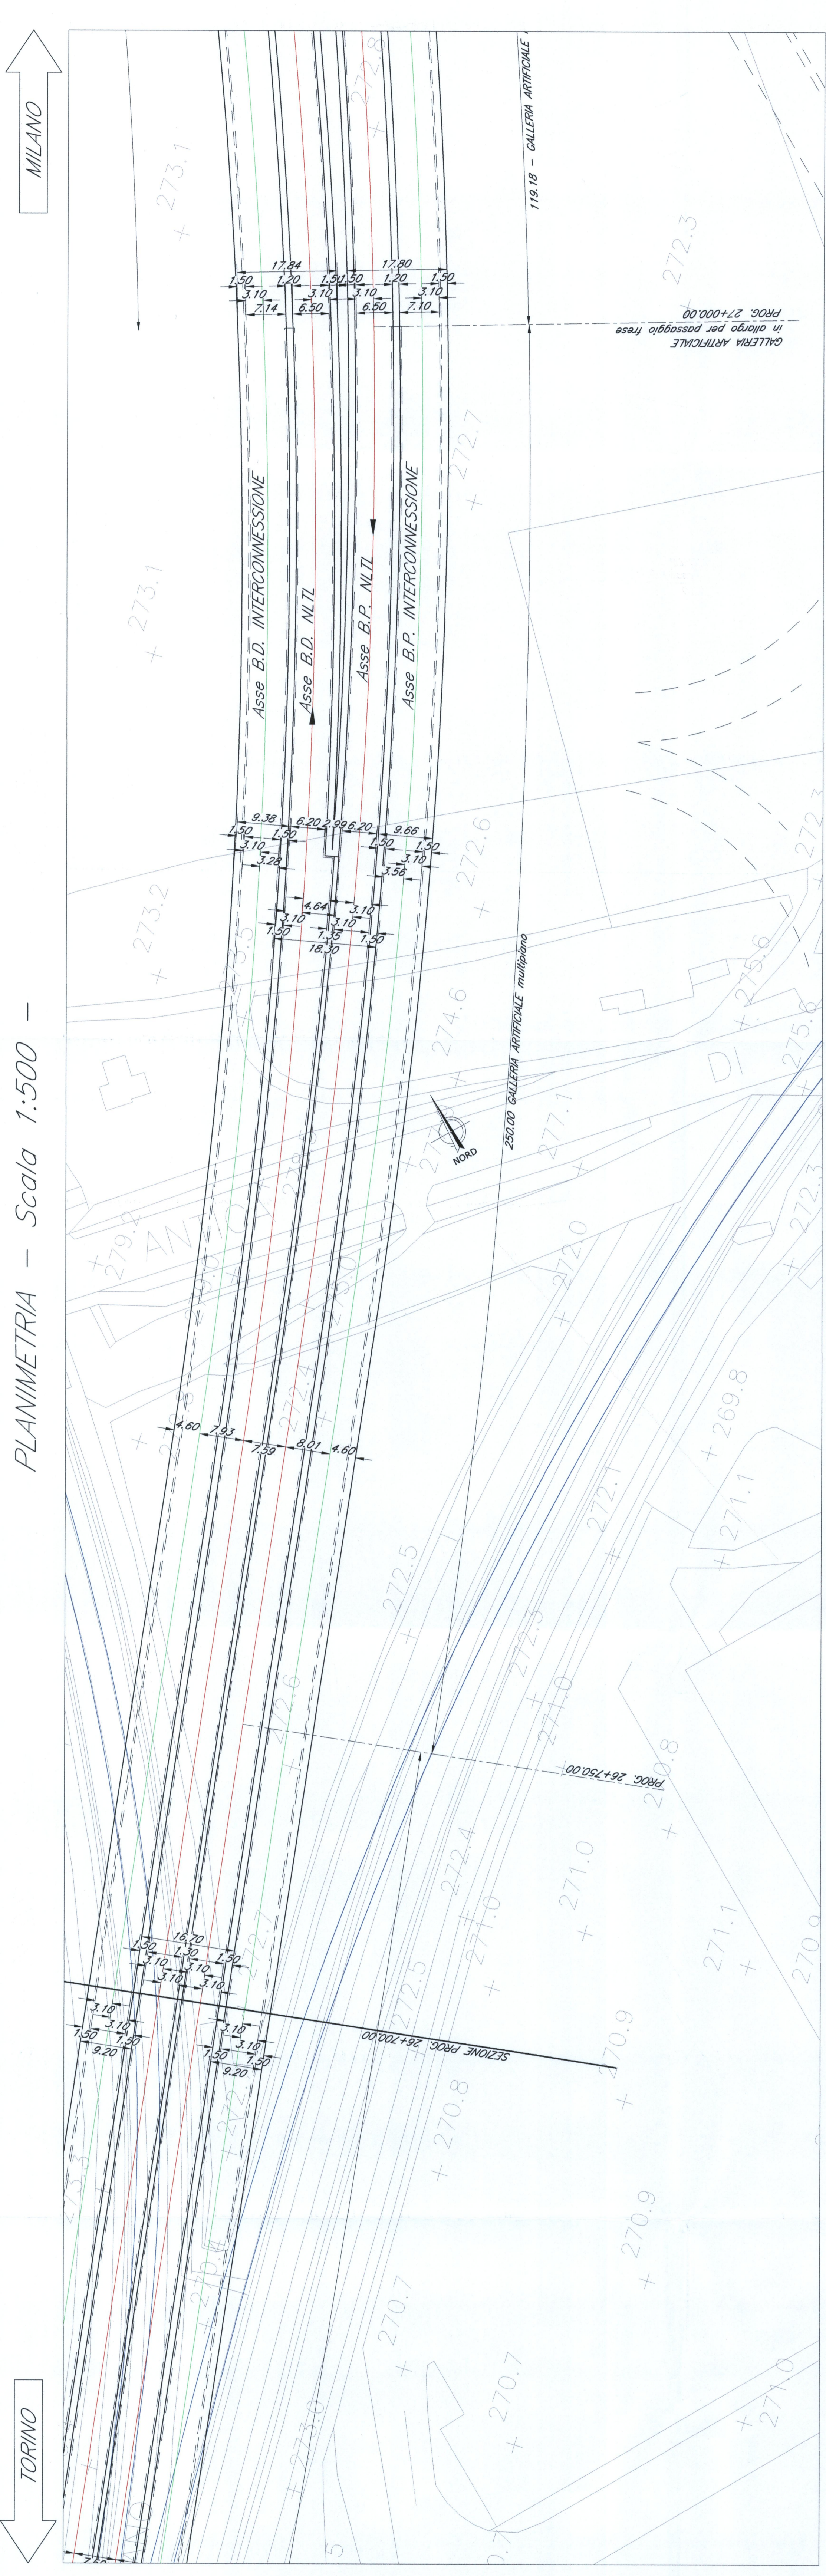



PLANIMETRIA - Scala 1:500 -

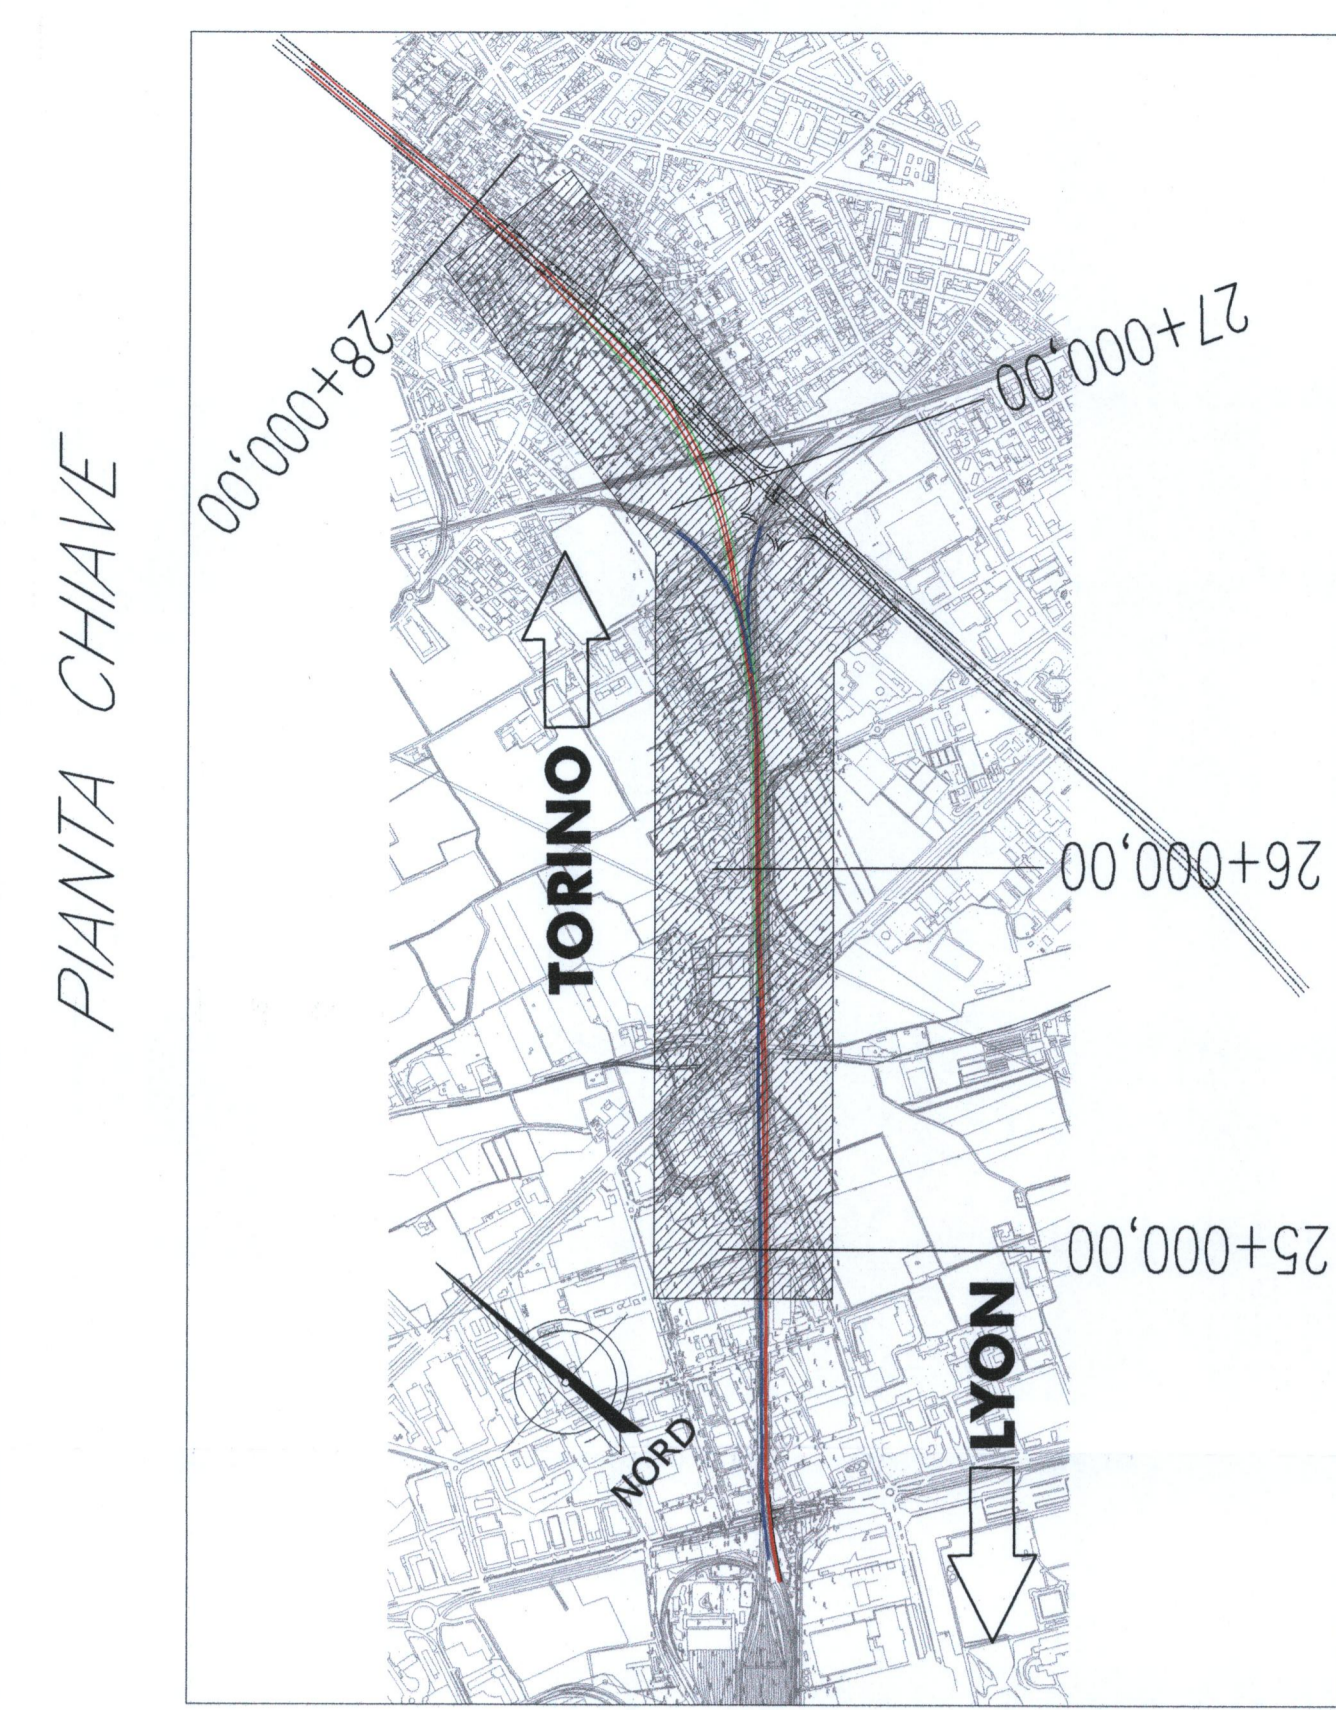


SEZIONE LONGITUDINALE BINARIO PARI - Scala 1:500 -

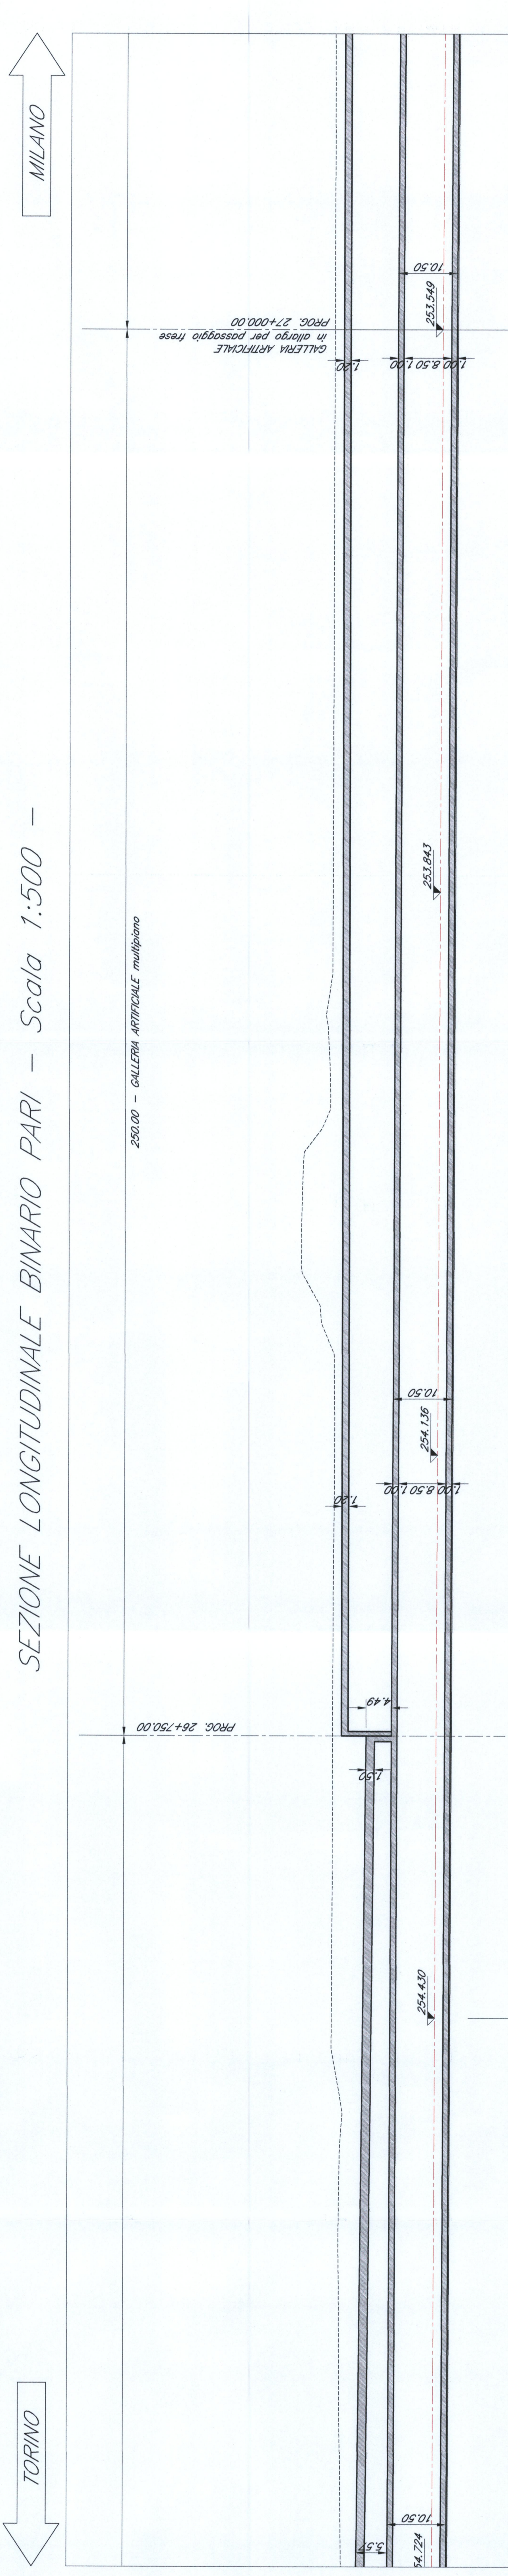

SEZIONE TRASVERSALE alla progr. 26+750.00 - Scala 1:100 -

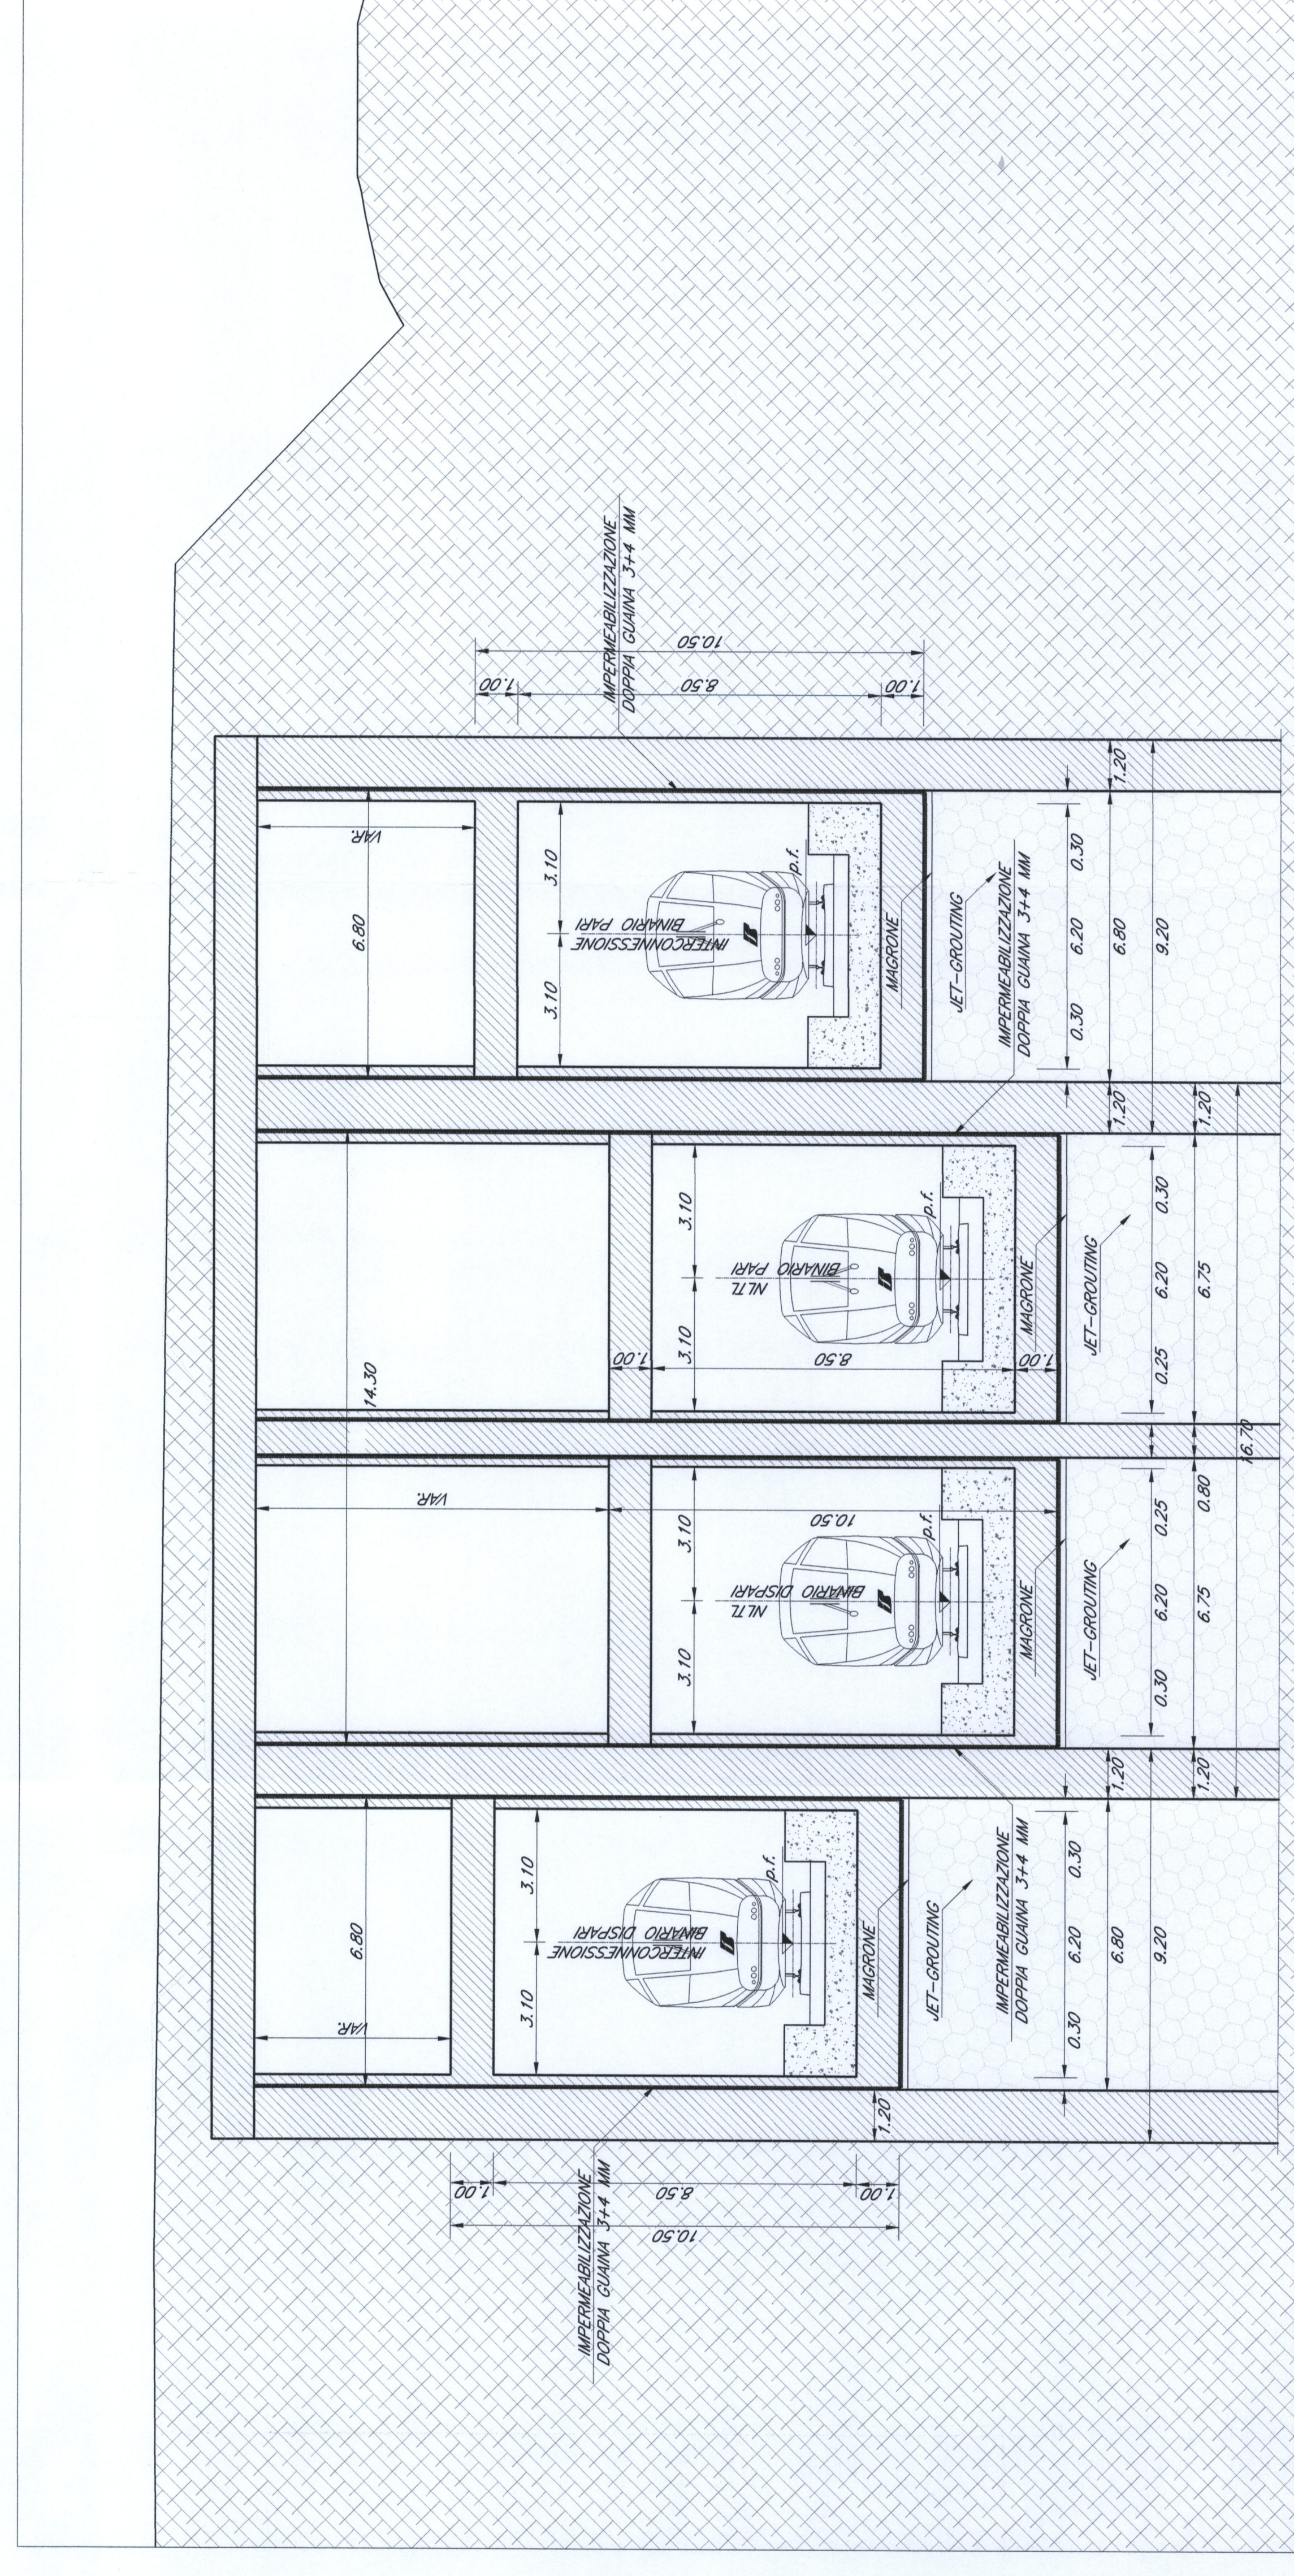

PIANTA CHIAVE

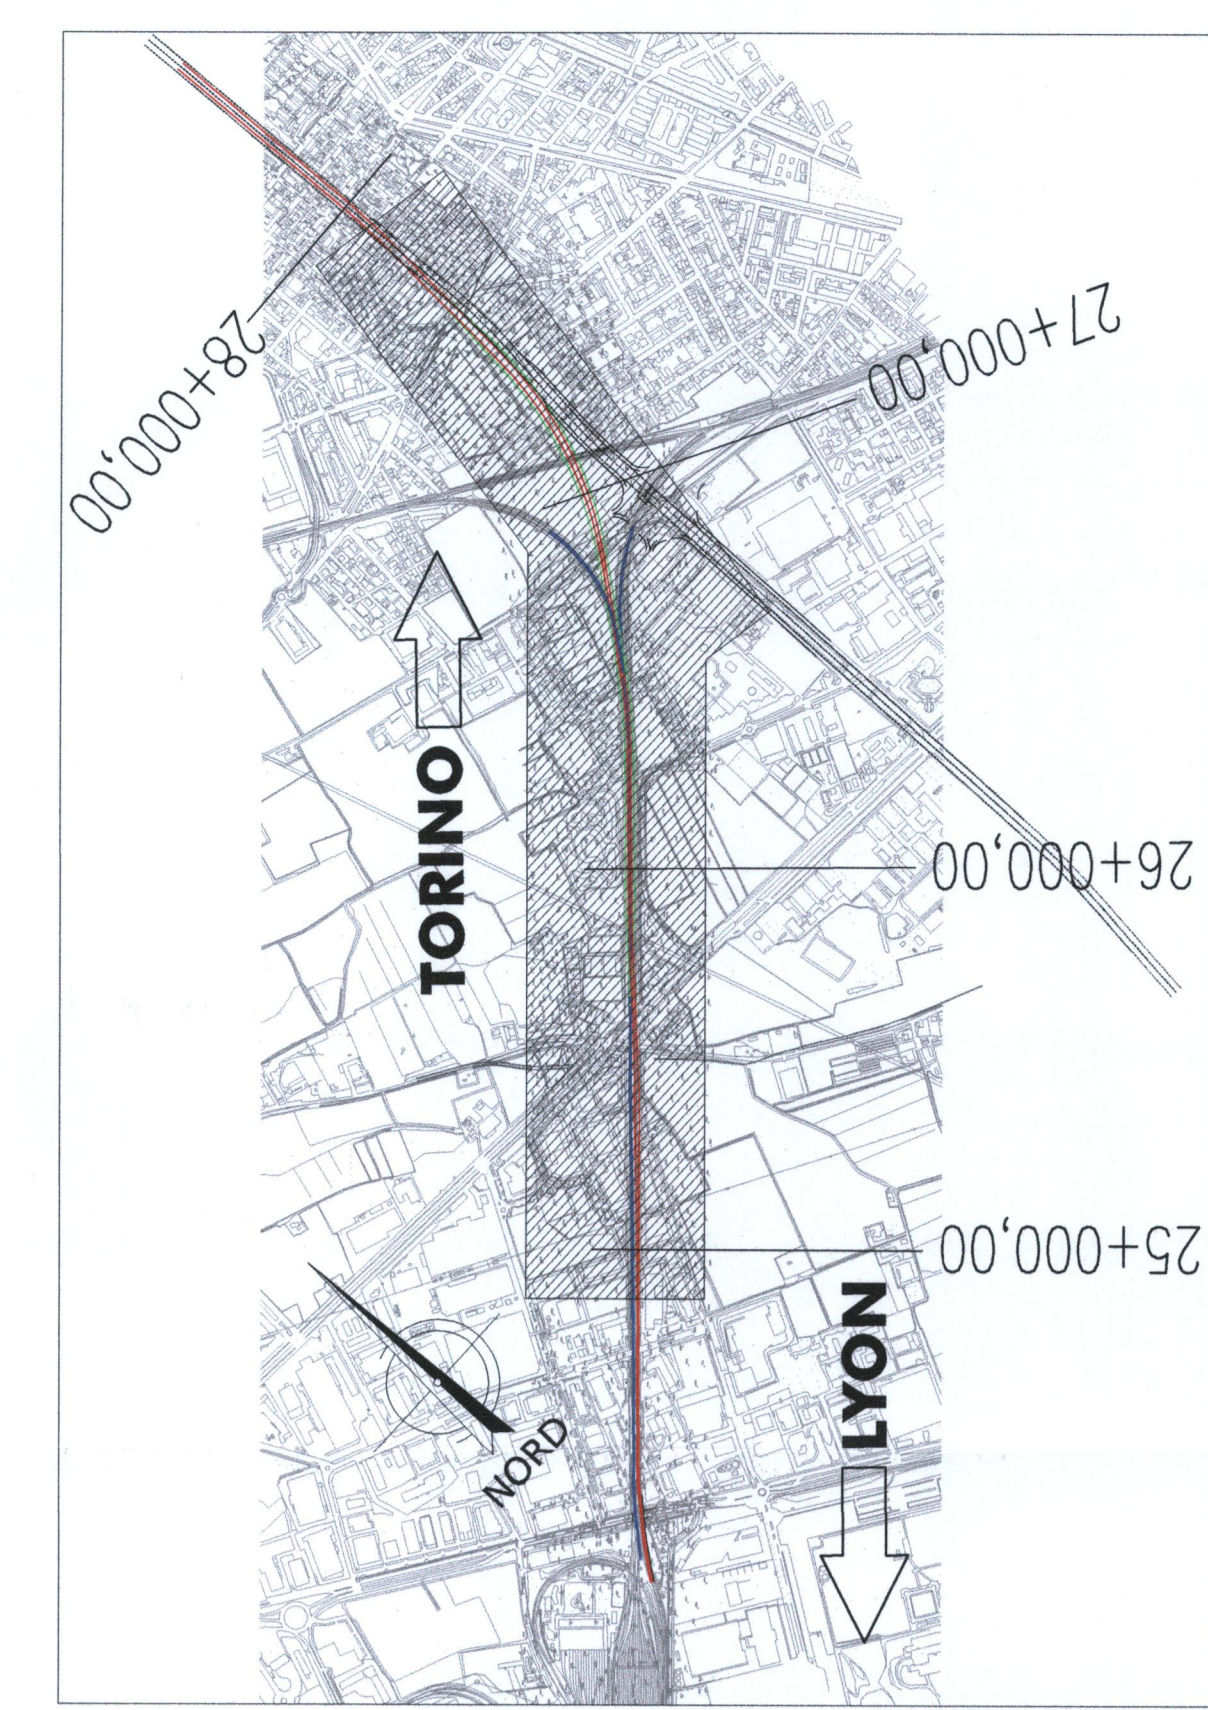

LEGENDA

- MLT - Nuova Linea Torino Lione
- INTERCONNESSIONI EST di Orbassano
- Orbassano Atravesamento

NOTE:

1. Le progettazioni sono redatte con riferimento al B.P. della MLT.
 2. Le progettazioni sono redatte in conformità alle prescrizioni tecniche di riferimento agli standard specifici ed alle particolari generali di progetto.

COMITENTE

PROGETTAZIONE

U.O. : INGEGNERIA DELLE INFRASTRUTTURE

PROGETTO PRELIMINARE L.O. N.443/01

NUOVA LINEA TORINO LIONE

TRATTA NAZIONALE

GALLERIA ARTIFICIALE di km 25+277,30 al km 27+682,64:
 Galleria Artificiale di Orbassano MLT.

Planimetria, sezione longitudinale e sezioni trasversali - Tav. 6 di 8

SCALE: VARI

REVISIONE	DATA	PROF.	DESCRIZIONE
001	08/08/08	PZ	PROGETTO PRELIMINARE
002	08/08/08	PZ	PROGETTO PRELIMINARE
003	08/08/08	PZ	PROGETTO PRELIMINARE
004	08/08/08	PZ	PROGETTO PRELIMINARE
005	08/08/08	PZ	PROGETTO PRELIMINARE
006	08/08/08	PZ	PROGETTO PRELIMINARE

COMITENTE: RFI
 PROGETTAZIONE: ITALFERR
 U.O.: INGEGNERIA DELLE INFRASTRUTTURE
 PROGETTO PRELIMINARE L.O. N.443/01
 NUOVA LINEA TORINO LIONE
 TRATTA NAZIONALE
 GALLERIA ARTIFICIALE di km 25+277,30 al km 27+682,64:
 Galleria Artificiale di Orbassano MLT.
 Planimetria, sezione longitudinale e sezioni trasversali - Tav. 6 di 8
 SCALE: VARI

TORINO

TORINO

MILANO

MILANO