




PLANIMETRIA - Scala 1:500

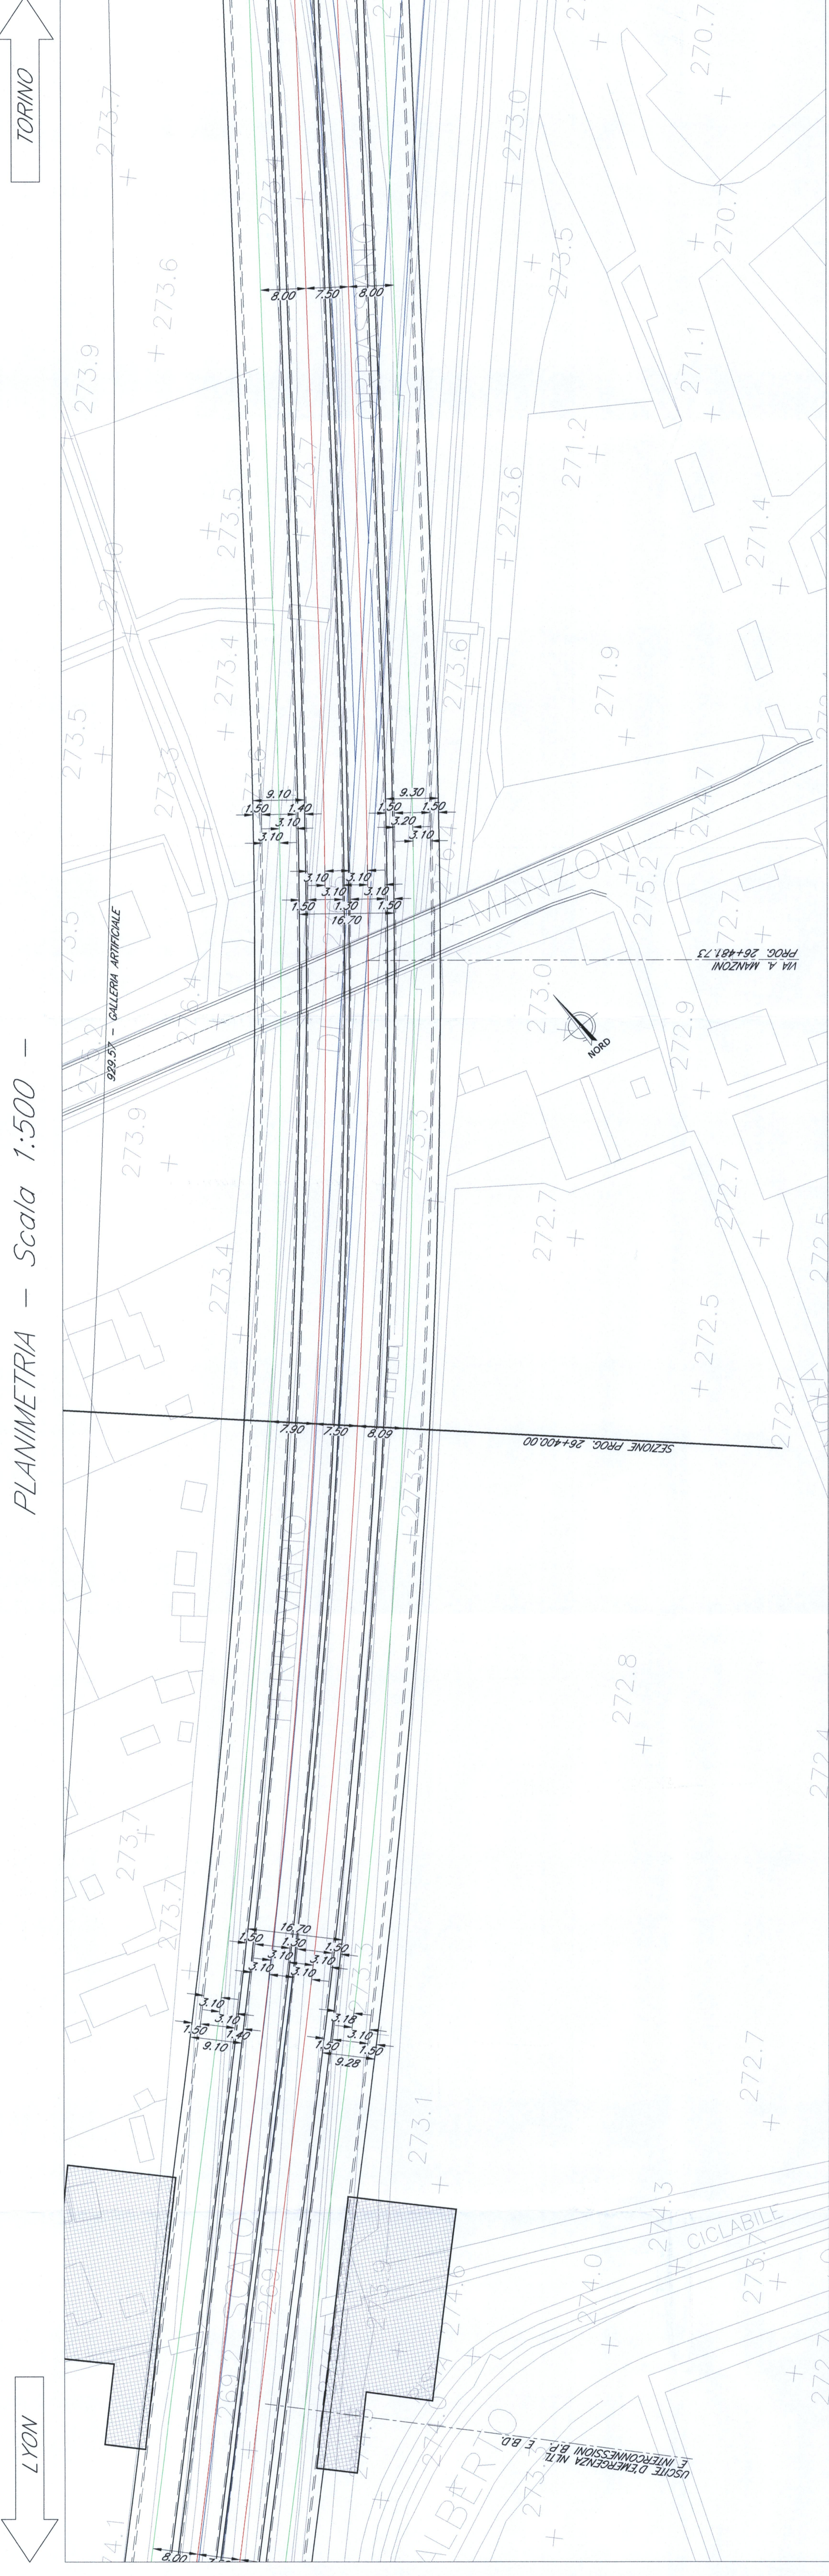


SEZIONE LONGITUDINALE BINARIO DISPARI - Scala 1:500

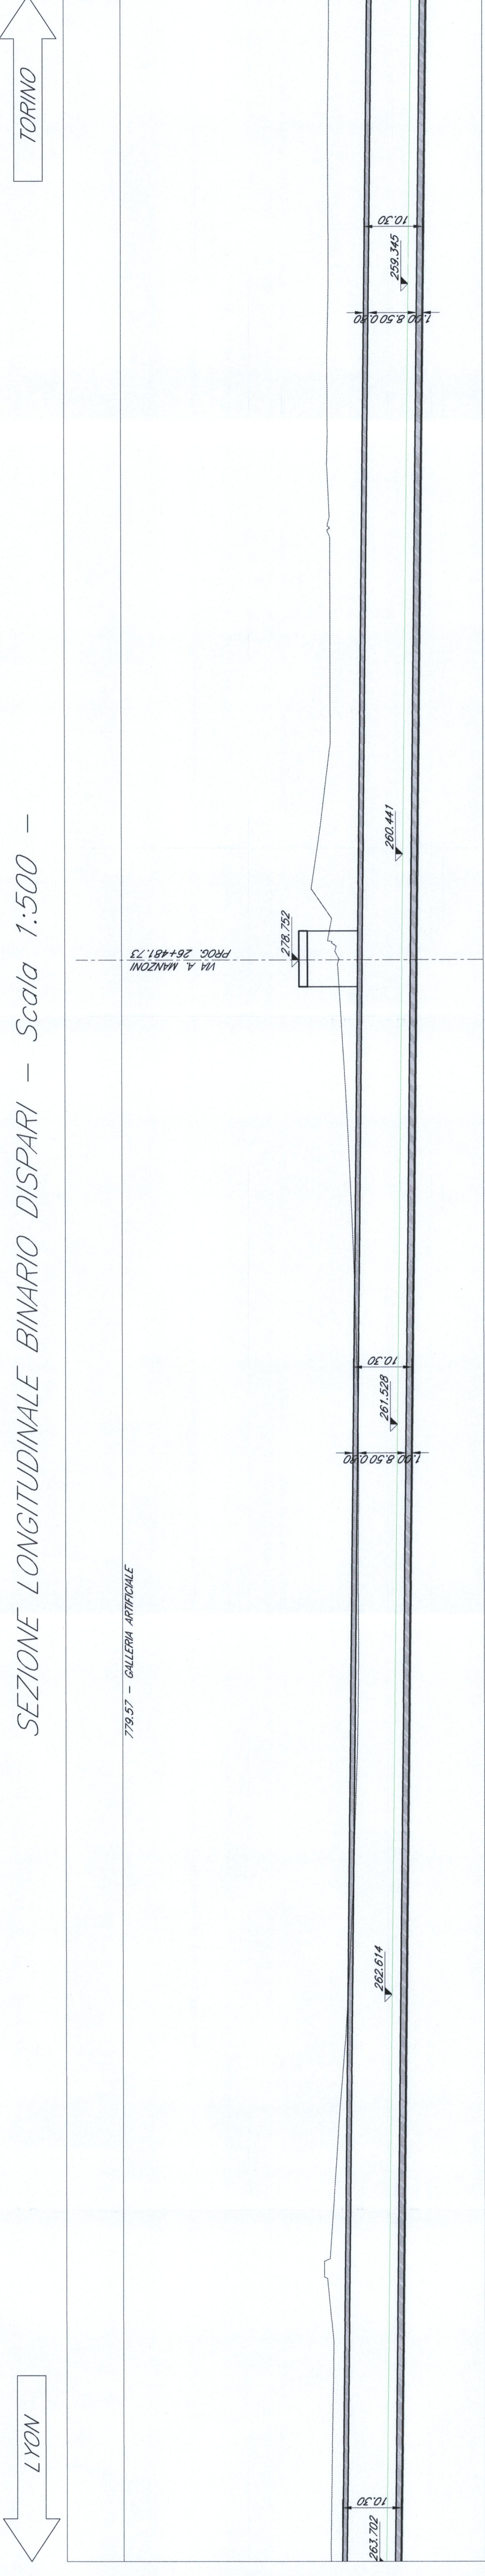

SEZIONE TRASVERSALE alla progr. 26+400.00 - Scala 1:100

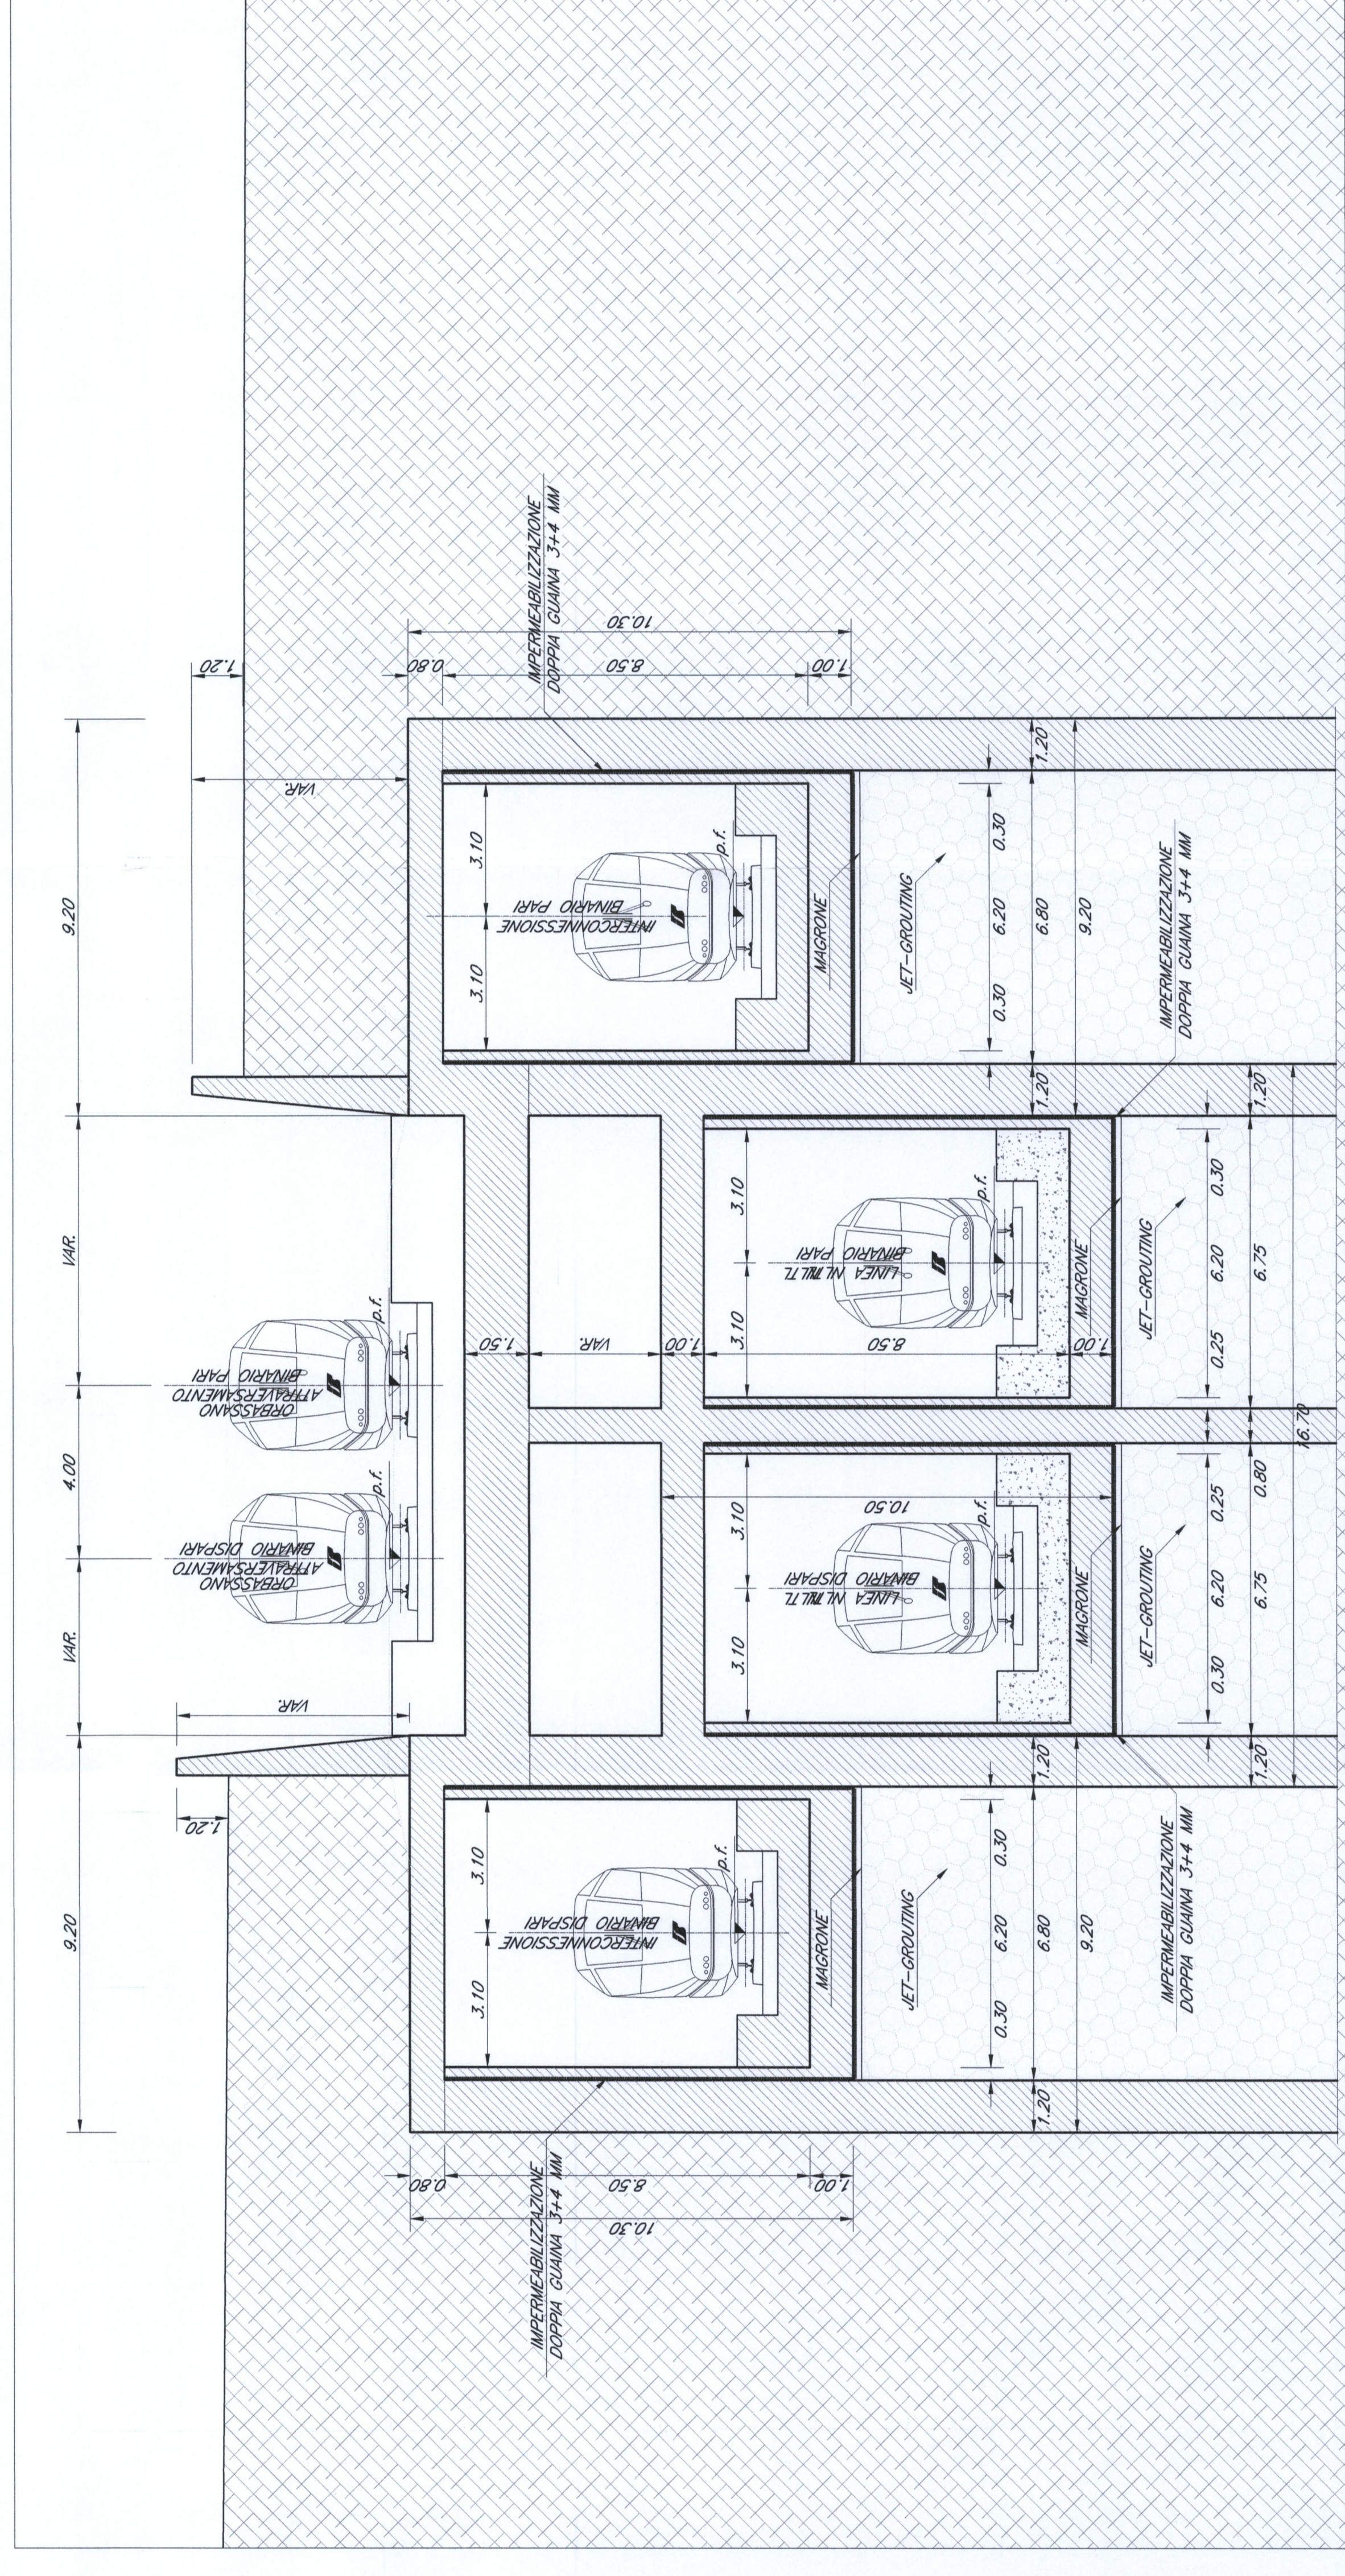

PIANTA CHIAVE

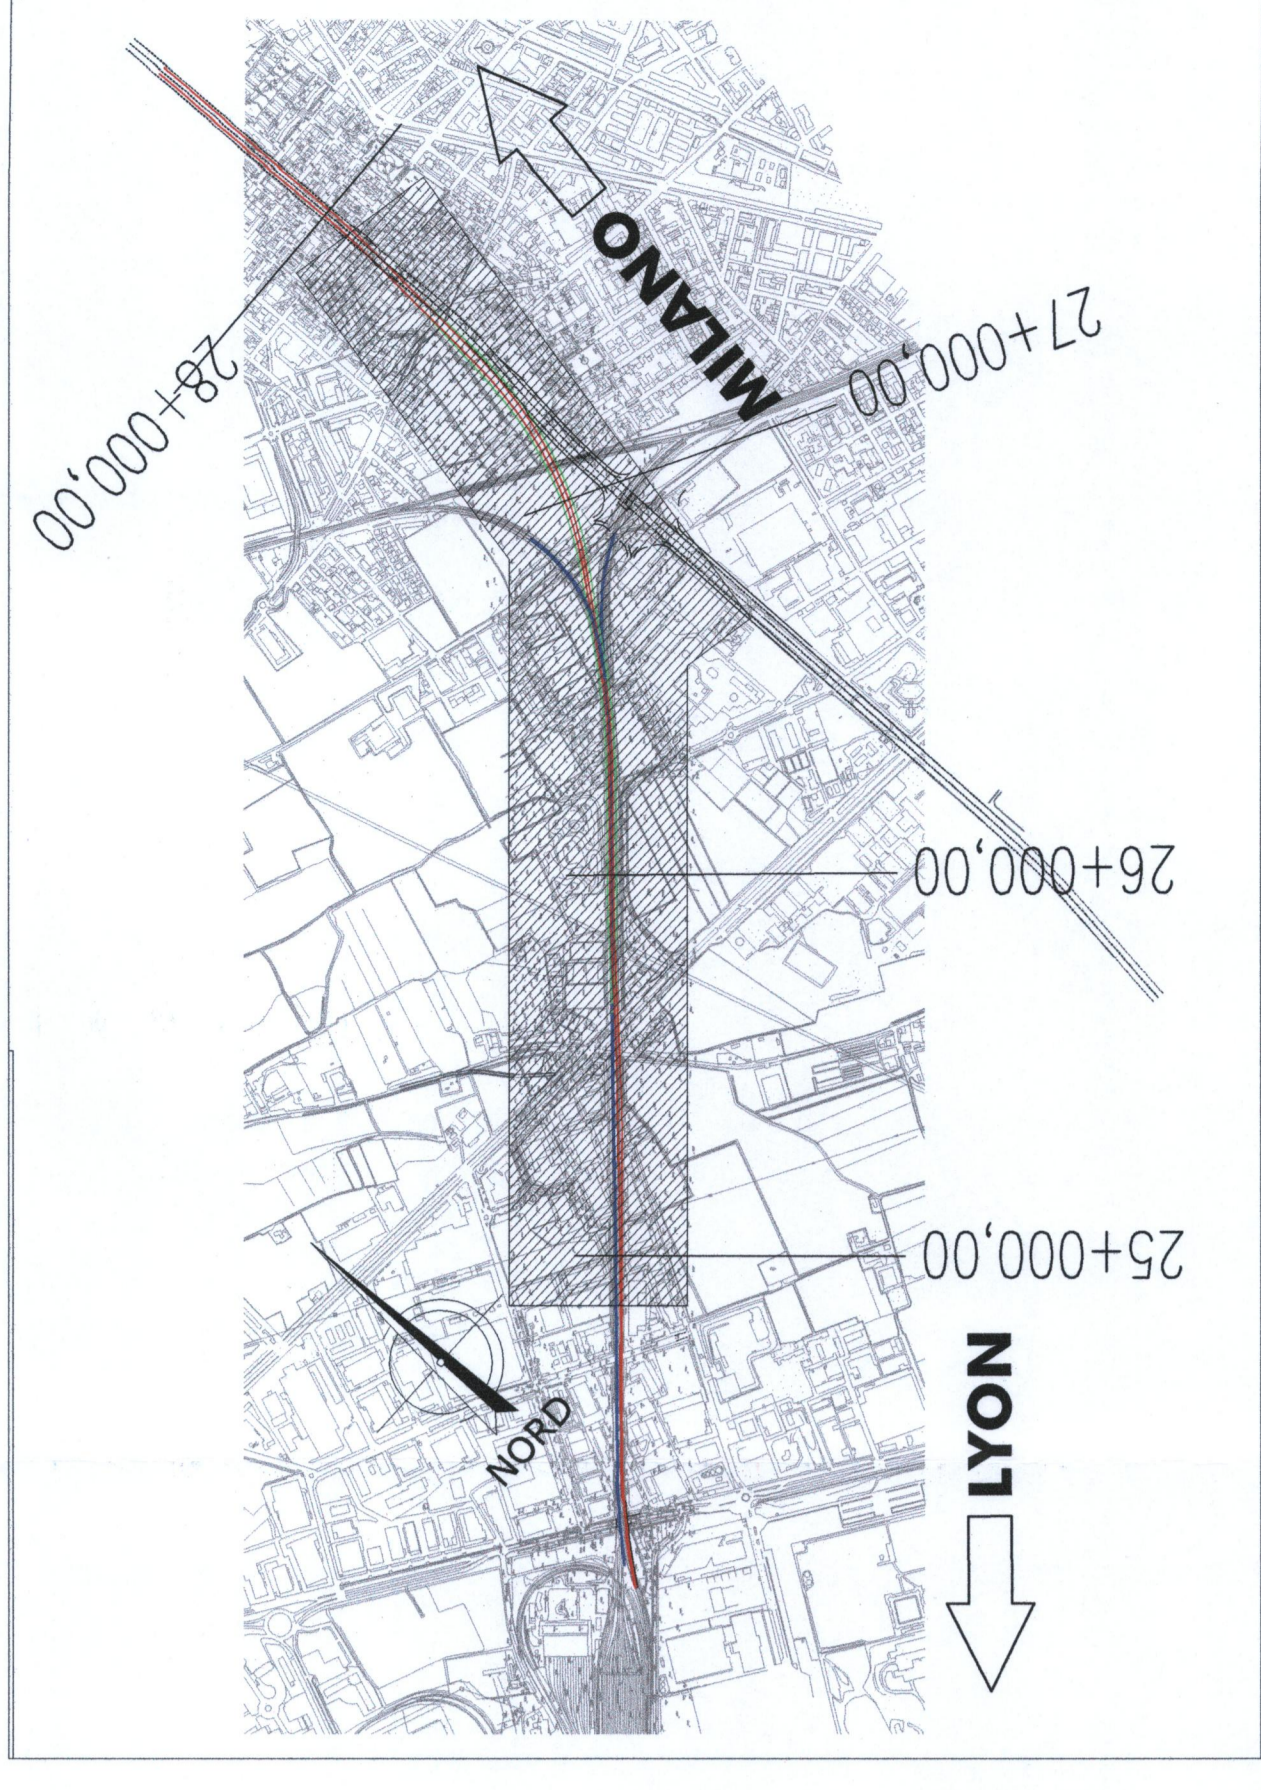

LEGENDA

- Nuova Linea Torino Lione
- INTERCOMMISSIONI EST. di Ottaviano
- Chiossoso Attraversamento

NOTE:  
 1. Le progressore sono indicate con riferimento al B.P. della N.L.T.  
 2. Per gli oggetti di carattere statico/architettonico/ambientale si rimanda agli elaborati specifici ed al piano di progetto.

COMITENTE

PROGETTAZIONE

U.O. : INGEGNERIA DELLE INFRASTRUTTURE

PROGETTO PRELIMINARE L.O. N.443/01

NUOVA LINEA TORINO LIONE

TRATTA NAZIONALE

GALLERIA ARTIFICIALE dal km 25+970.43 al km 27+682.64.

Galleria Artificiale di Grugliasco Intercommissione B.D.

Planimetria, sezione longitudinale e sezioni trasversali - Tav. 3 di 6

COMESITA	LOTTO	FASE	ENTE	TIPO DOC.	OPERAZIONE	PROGR.	REV.
0040	00	R	08	PZ	GA1000	003	A

Scale: 1:500, 1:100

Rev.	Descrizione	Modulo	Data	Verificato	Data	Approvato	Data
A	Emissione esecutiva						

ALBERTO BIGNARDI

ITALFERR S.p.A.

GRUPPO FERROVIE DELLO STATO

FILE: 0040.008.08.PZ.GA1000.003.A.dwg