

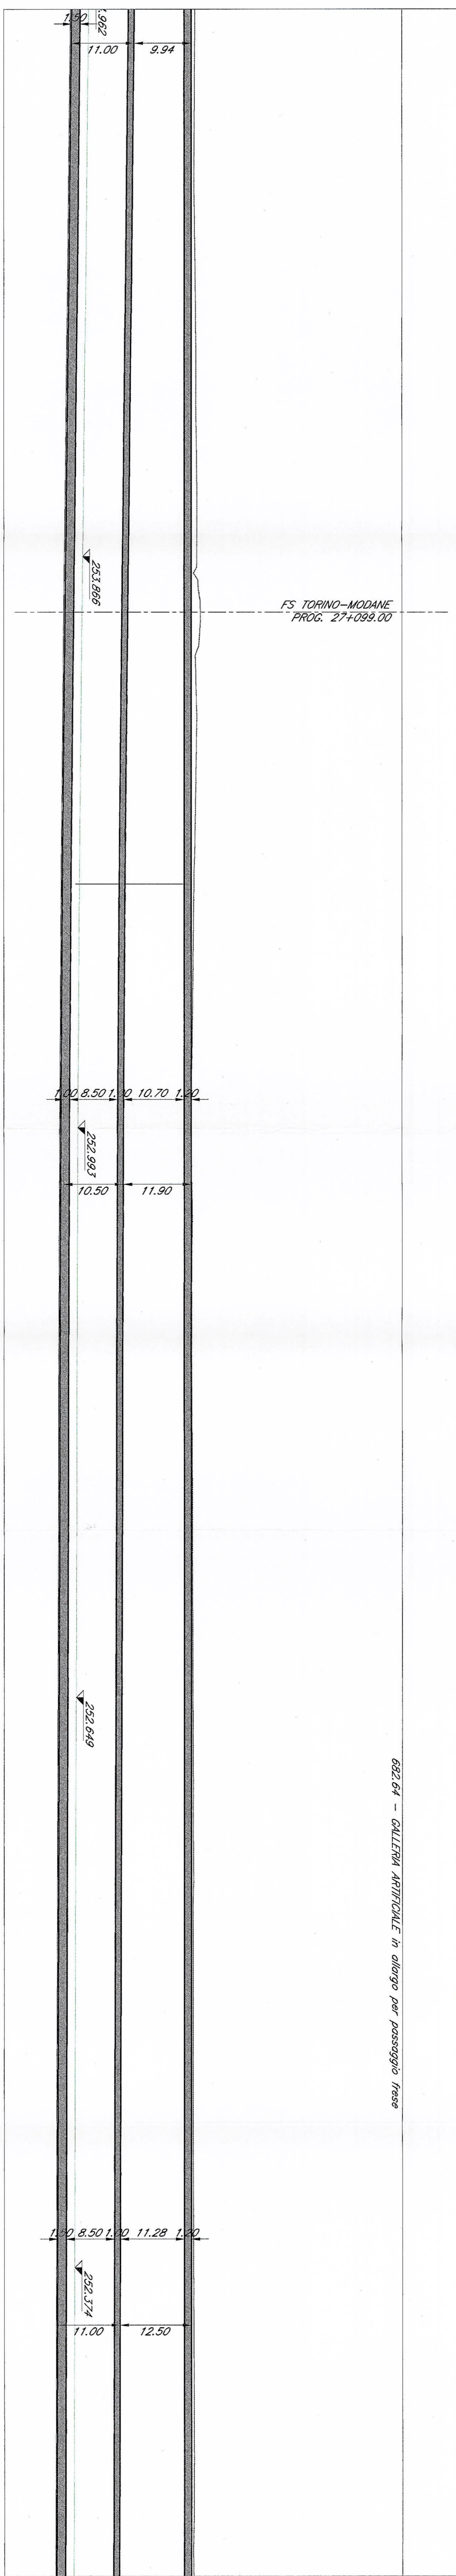


SEZIONE LONGITUDINALE BINARIO DISPARI - Scala 1:500 -

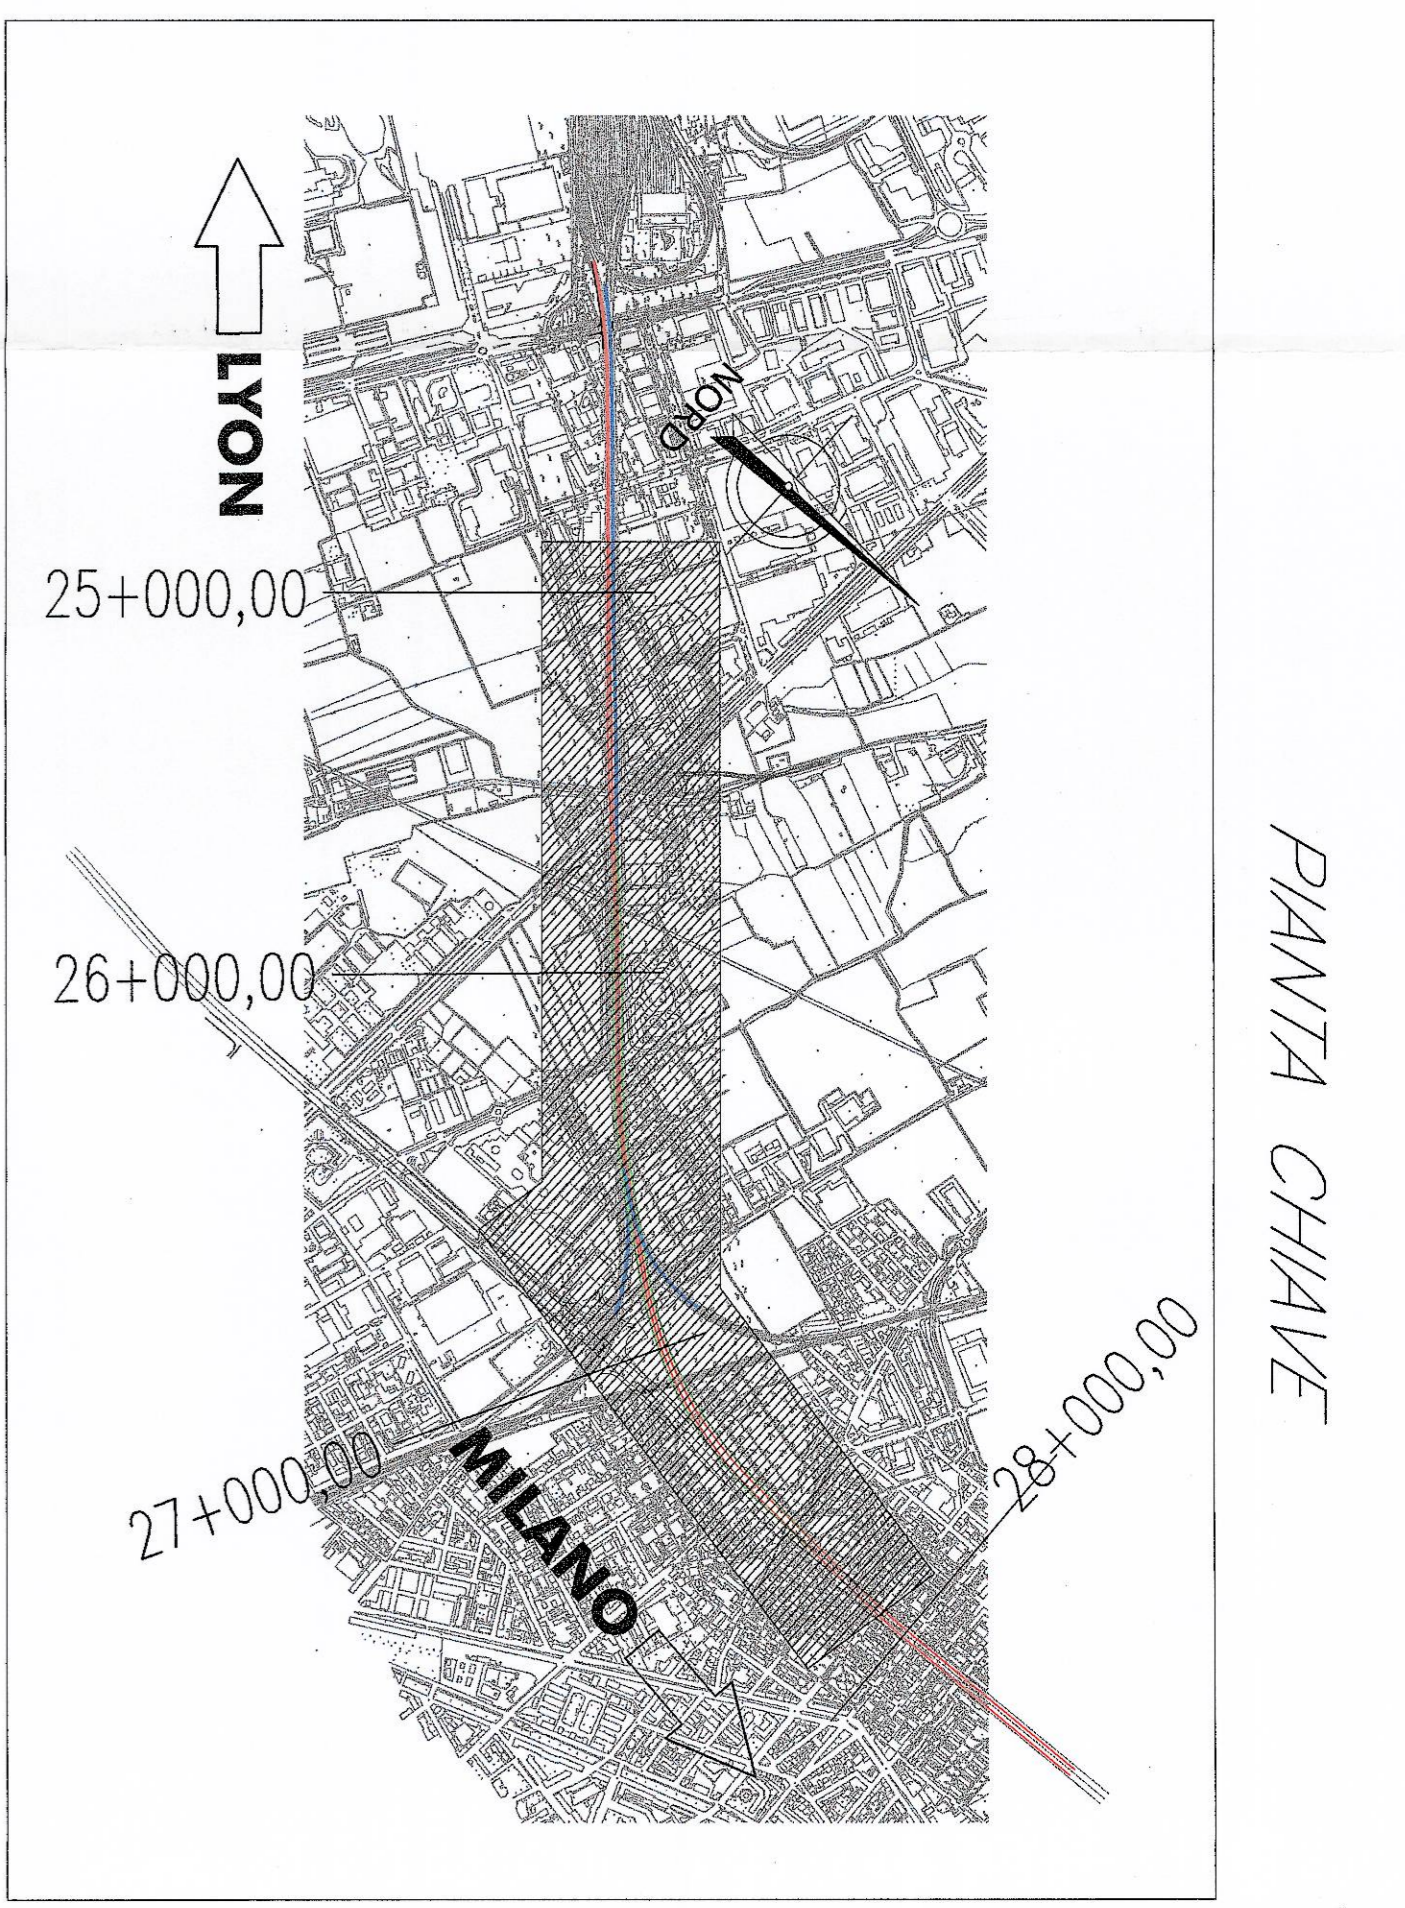

SEZIONE TRASVERSALE alla progr. 27+300.00 - Scala 1:100 -

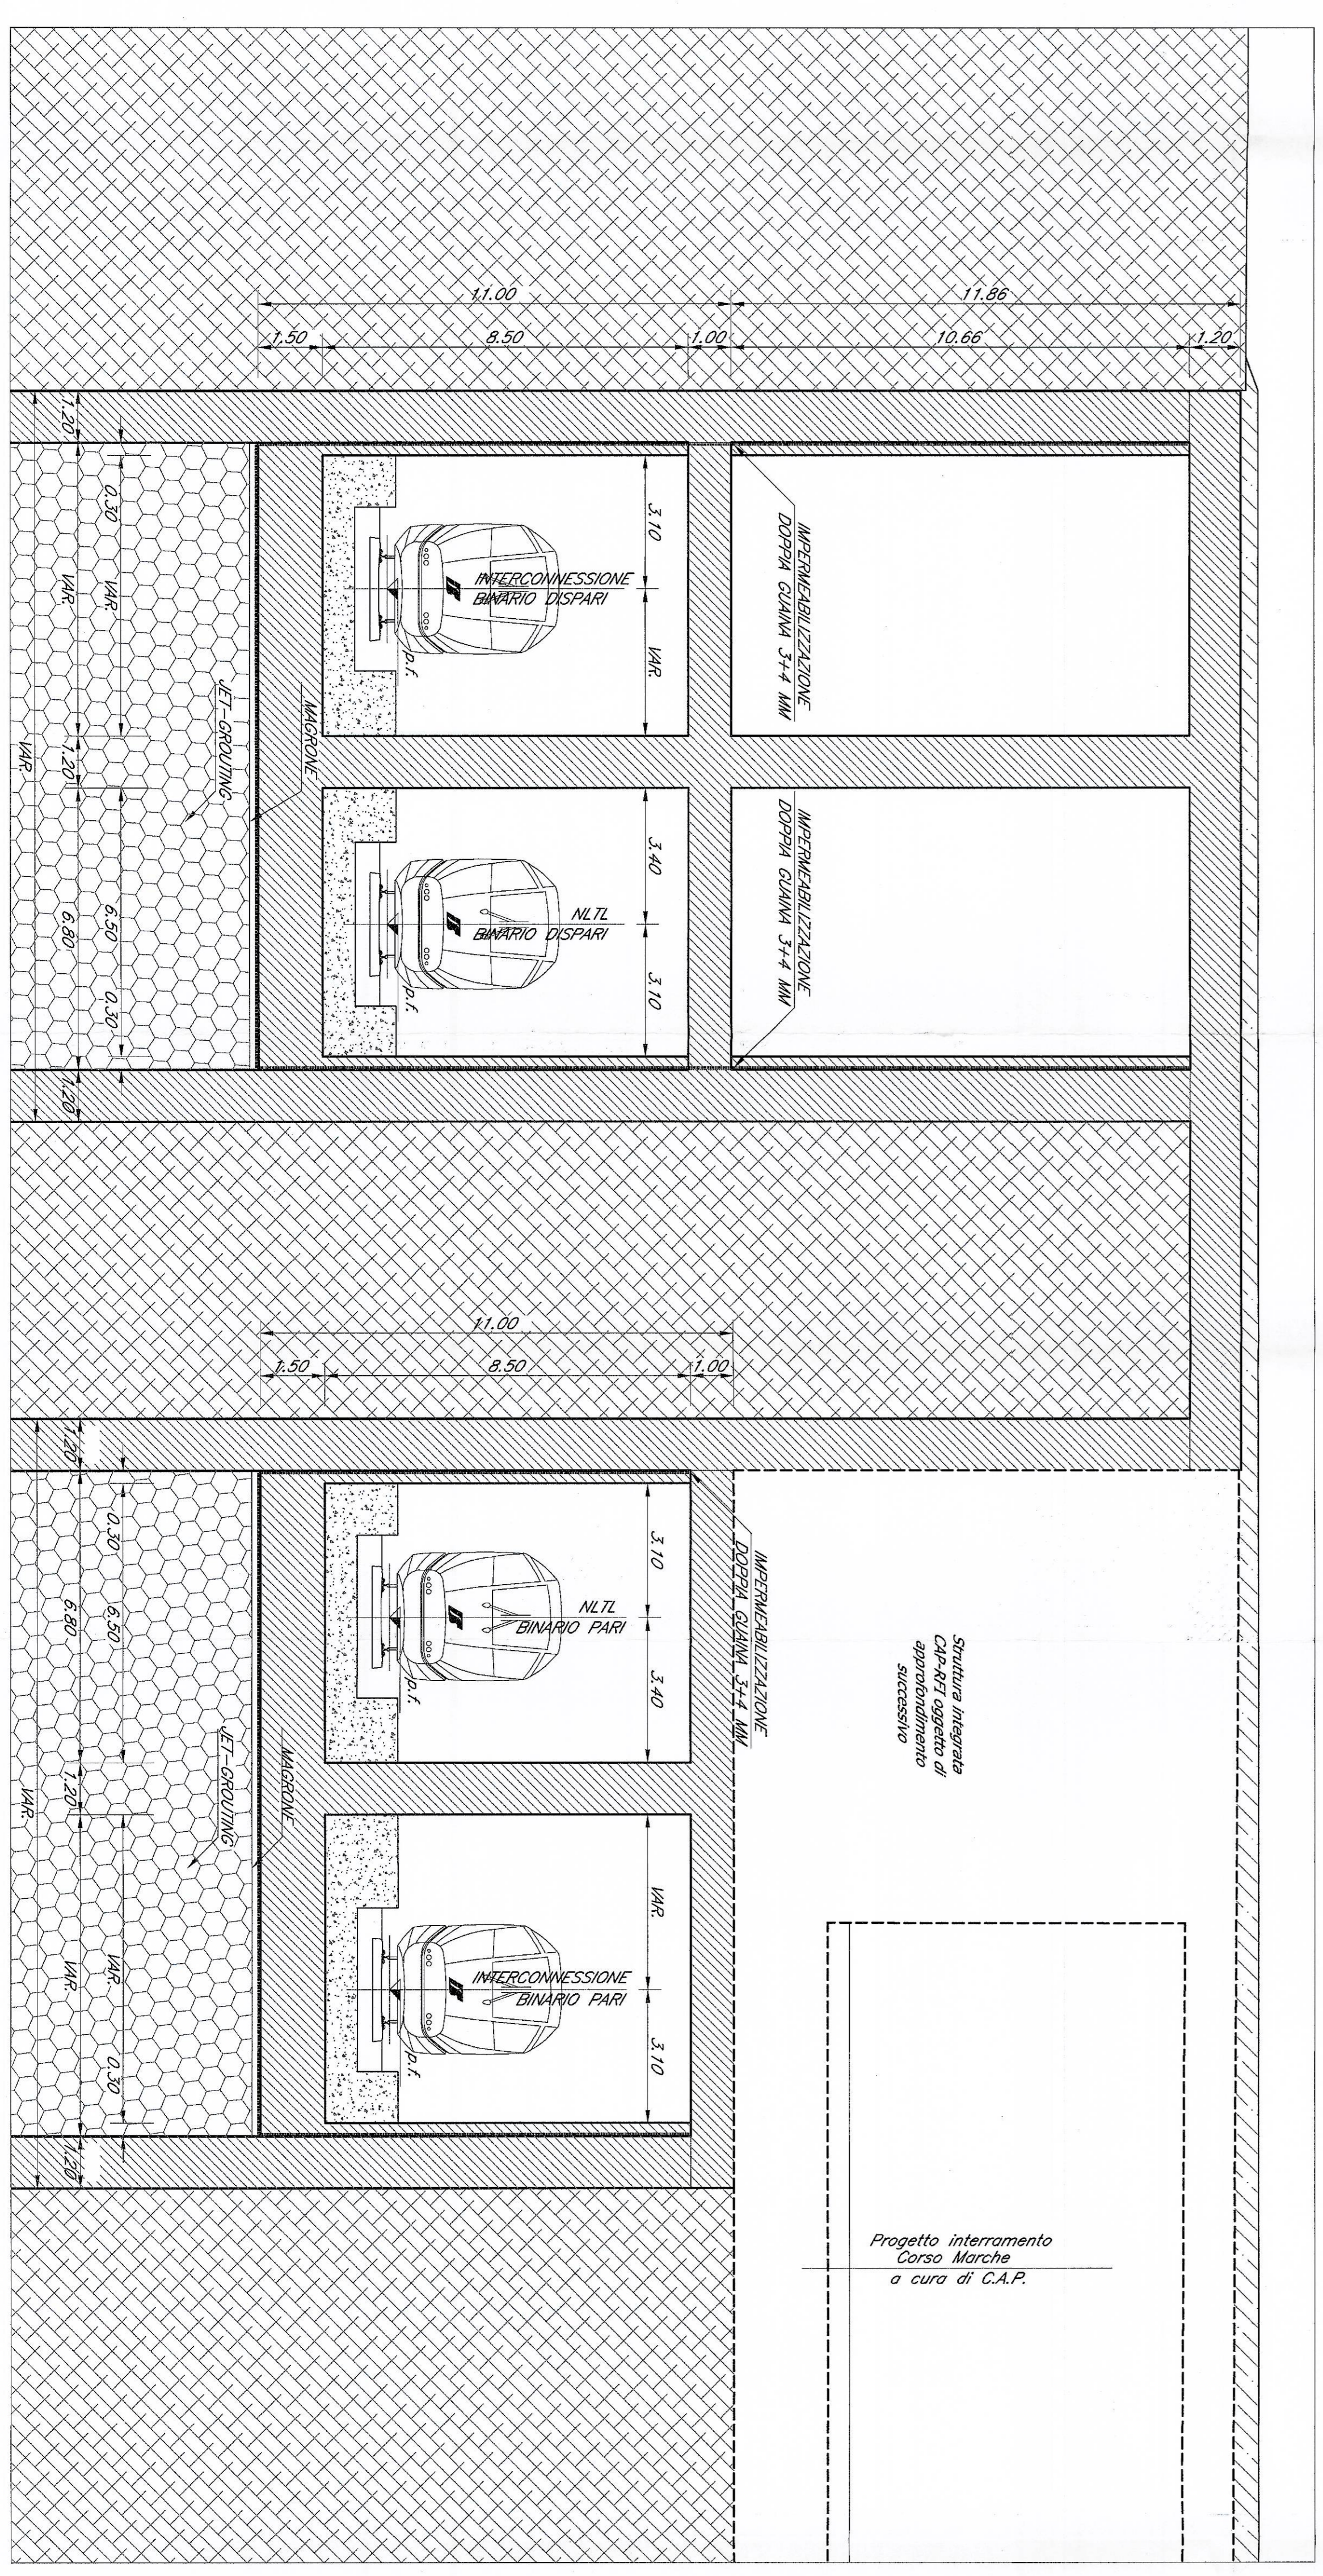

PIANTA CHIAVE

- LEGENDA**
- : NLT - Nuova Linea Torino-Lione
  - : Introcimmissioni EST di Odassona
  - : Odassona Introcimmissione

**NOTE:**

1. La progressione sono indicate con riferimento di B.P. delle NLT.
2. Per gli aspetti di carattere idraulico/architettonico/ambientale si rimanda agli elaborati specifici ed alle planimetrie generali di progetto.

COMITENTE:  
**RFI**  
 INFRASTRUTTURE FERROVIARIE ITALIANE  
 GRUPPO FERROVIE DELLO STATO

PROGETTISTE:  
**ITALFERRA**  
 GRUPPO FERROVIE DELLO STATO

U.O. : INGEGNERIA DELLE INFRASTRUTTURE  
 PROGETTO PRELIMINARE L.O. N.443/01

**NUOVA LINEA TORINO LIONE**  
**TRATTA NAZIONALE**  
 GALERIA ARTIFICIALE del km 25+970.43 al km 27+682.04  
 Galleria Artificiale di Grugliasco Introcimmissione B.D.  
 Planimetria, sezione longitudinale e sezioni trasversali - Tav. 5 di 6

ITALFERRA S.p.A.  
 U.O. CORSO S. PIETRO, 10  
 10121 TORINO (TO) - TEL. 011/51211111  
 WWW.ITALFERRA.IT

PROGETTO PRELIMINARE L.O. N.443/01  
 27+300.00

| Rev. | Descrizione           | Redatto | Data   | Verificato | Data   | Approvato | Data   | Autografo |
|------|-----------------------|---------|--------|------------|--------|-----------|--------|-----------|
| B    | Emissione definitiva  | [Firma] | [Data] | [Firma]    | [Data] | [Firma]   | [Data] | [Firma]   |
| A    | Emissione preliminare | [Firma] | [Data] | [Firma]    | [Data] | [Firma]   | [Data] | [Firma]   |

FILE: D:\D01\_01\_1\_08\_PZ\_GA1000\_005\_E1.dwg  
 N. S.M.A.