

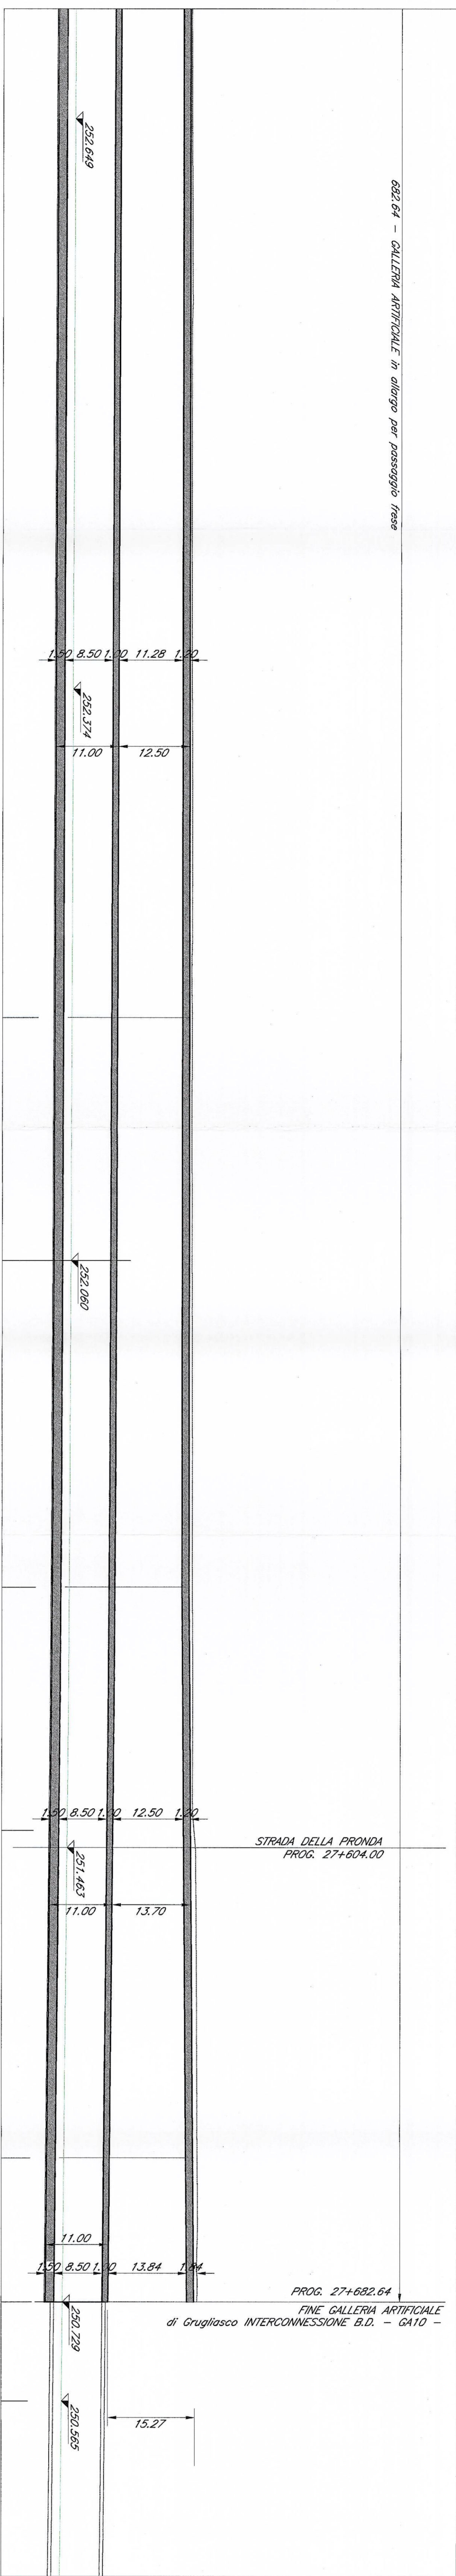


SEZIONE LONGITUDINALE DISPARI - Scala 1:500 -

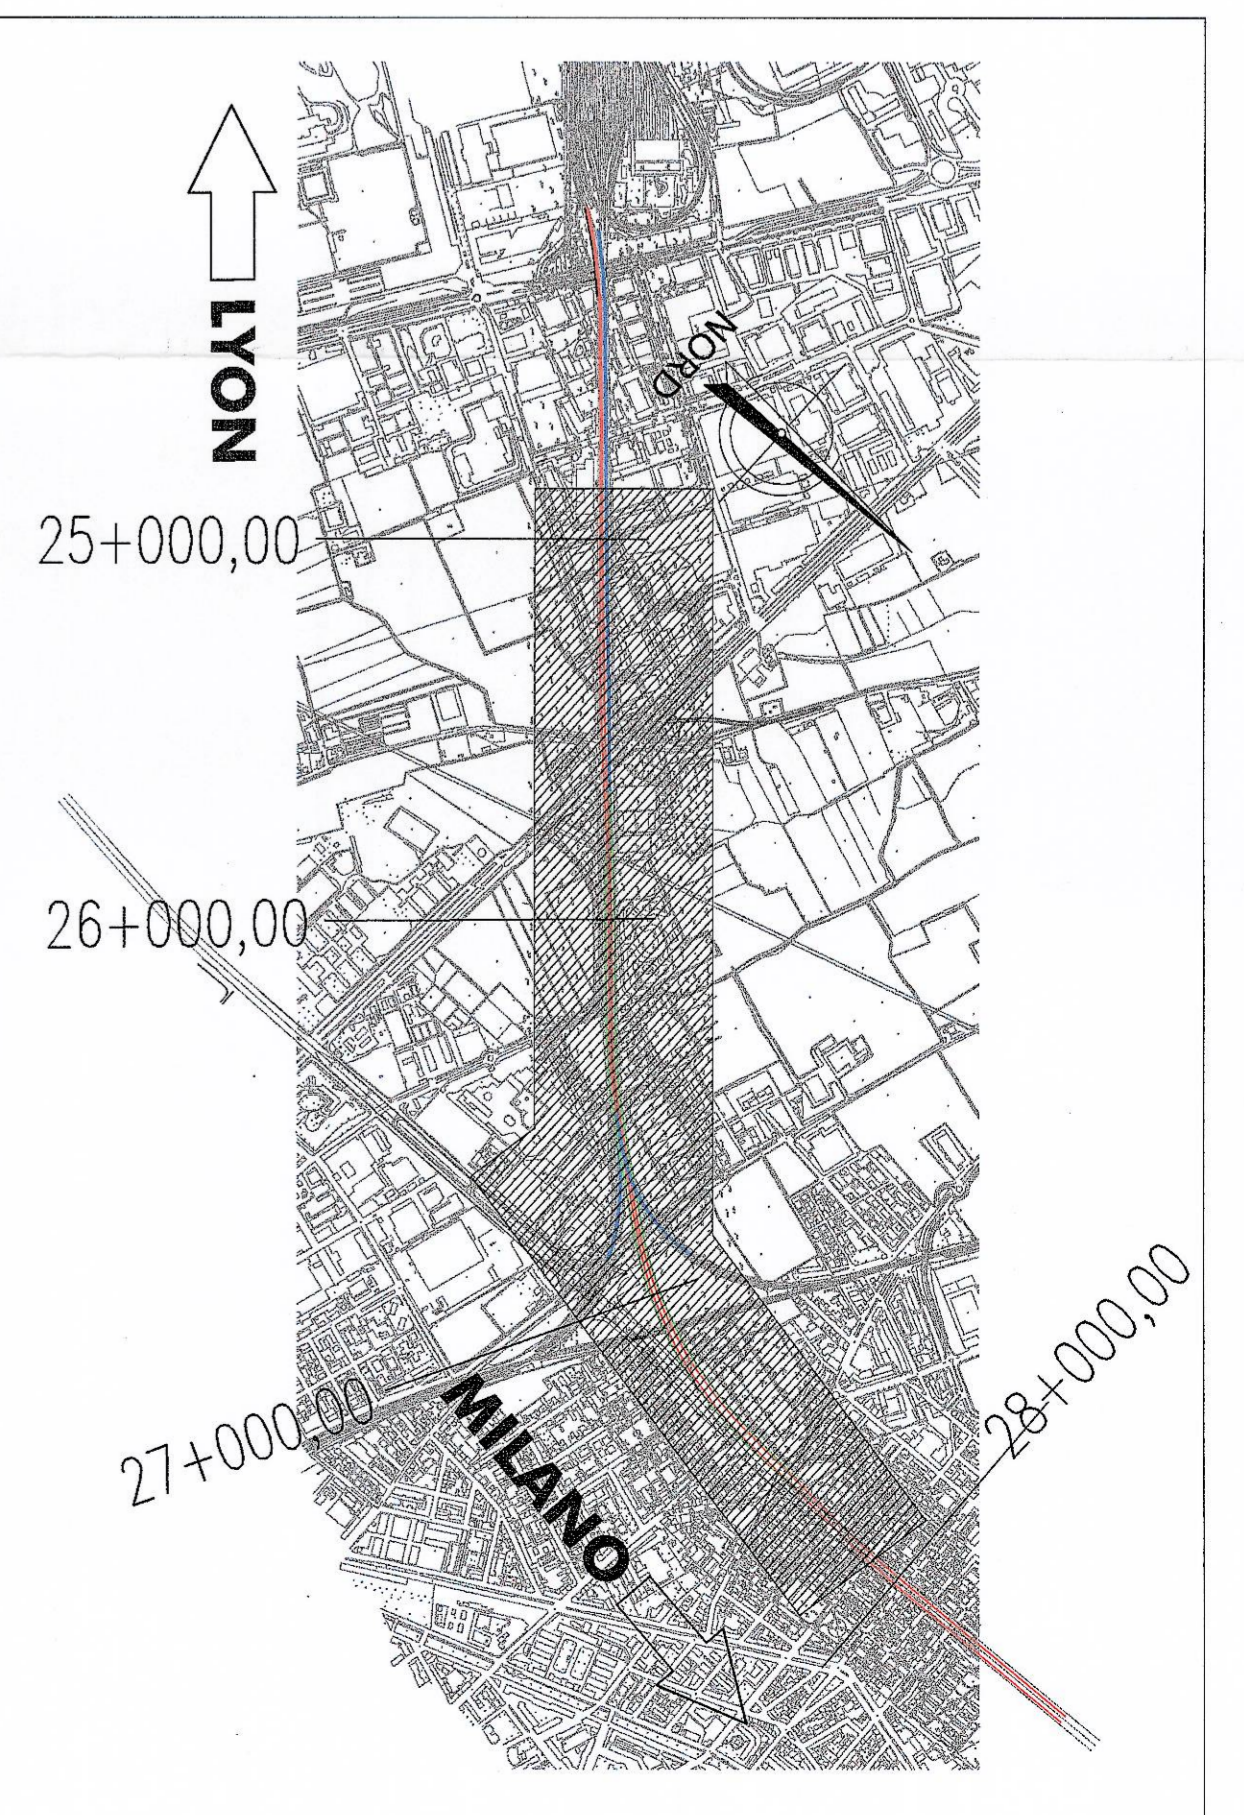

SEZIONE TRASVERSALE alla progr. 27+500.00 - Scala 1:100 -

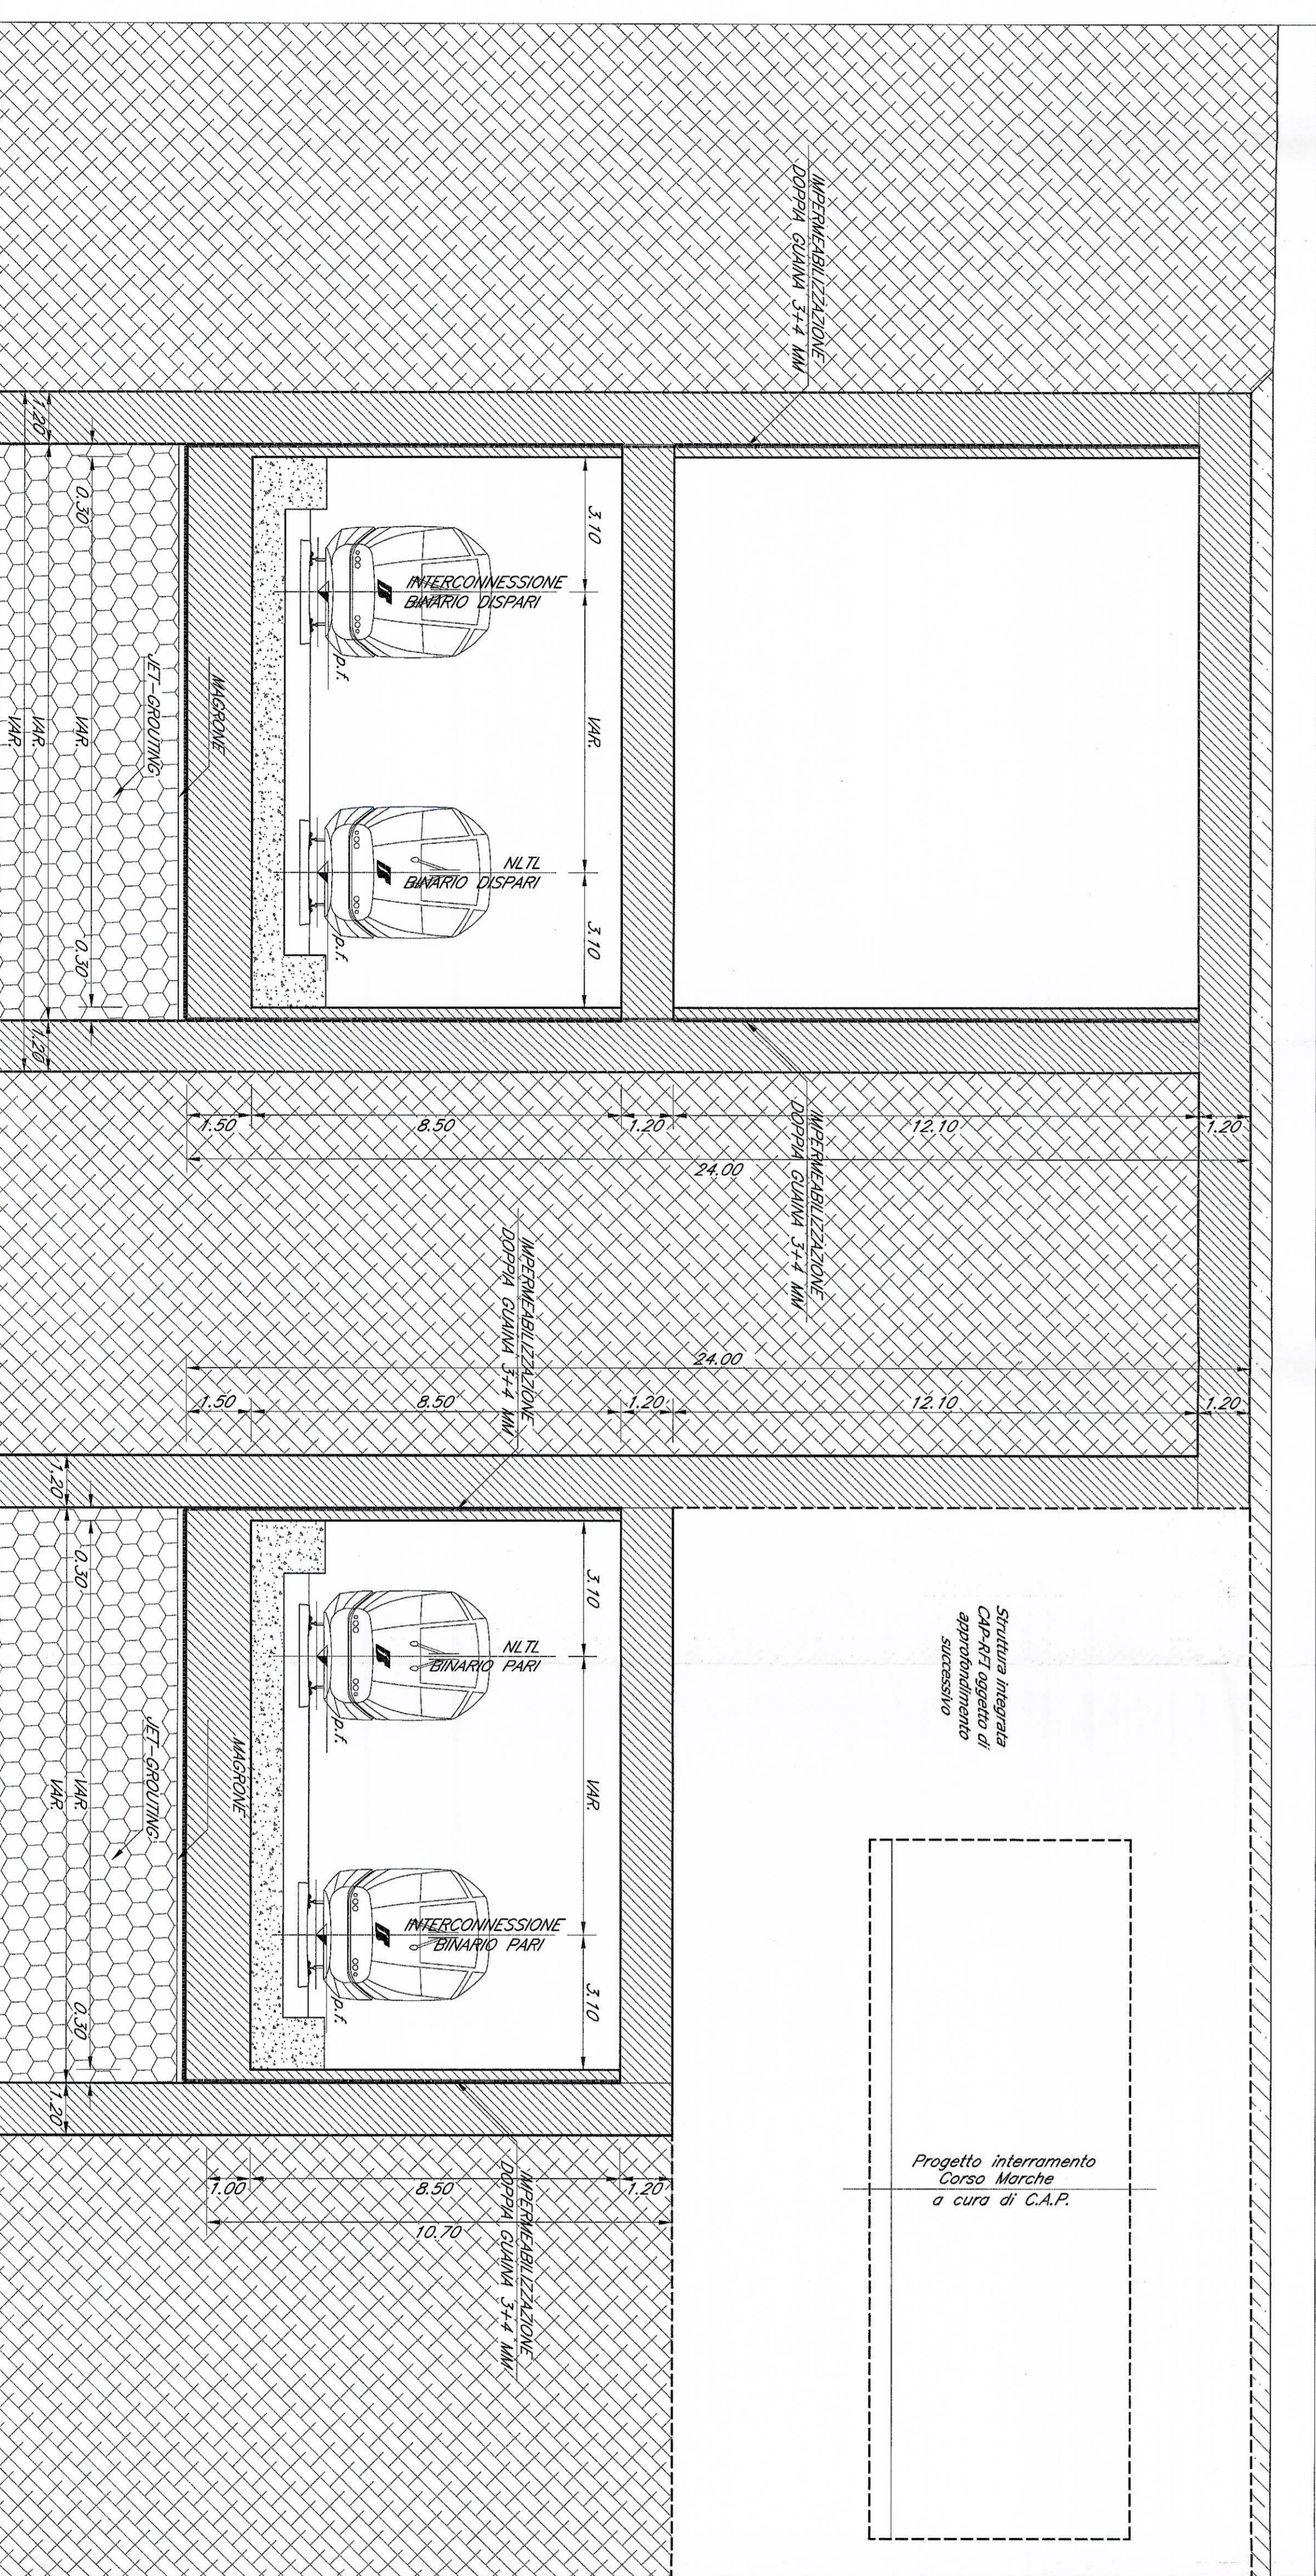

- LEGENDA**
- : NLTI - Nuova Linea Torino-Lione
 - : INTERCONNESSIONI EST di Obassona
 - : Obassona Altovarsamento

NOTE:

1. La progressione sono indicate con riferimento di B.P. della NLTI.
2. Per i punti di riferimento (cavalotti/occhioni) omesse si rimanda agli elaborati specifici ed alle planimetrie generali di progetto.

COMITENTE

IRFI
GRUPPO FERROVIARIO ITALIANO
GRUPPO RIFORME DELLO STATO

PROGETTAZIONE

ITALFERRA
GRUPPO RIFORME DELLO STATO

U.O. : INGEGNERIA DELLE INFRASTRUTTURE

PROGETTO PRELIMINARE L.O. N.443/01

NUOVA LINEA TORINO LIONE

TRATTA NAZIONALE

GALLERIA ARTIFICIALE dal km 25+970.43 al km 27+682.64:
Galleria Artificiale di Grugliasco Interconnessione B.D.

Planimetria, sezione longitudinale e sezioni trasversali - Tav. 6 di 6

SCALE: VARE

COMMESSA	LOTTO	FASE	ENTE	TRACCE	CARICAMENTO	PROG.	REV.	DATA
DO40	00	R	08	PZ	GA1000	006	B	

Autore: **ITALFERRA**
Dott. **BERNARDINI**
Dott. **BERNARDINI**
Dott. **BERNARDINI**
Dott. **BERNARDINI**