




PIANTA CHIAVE

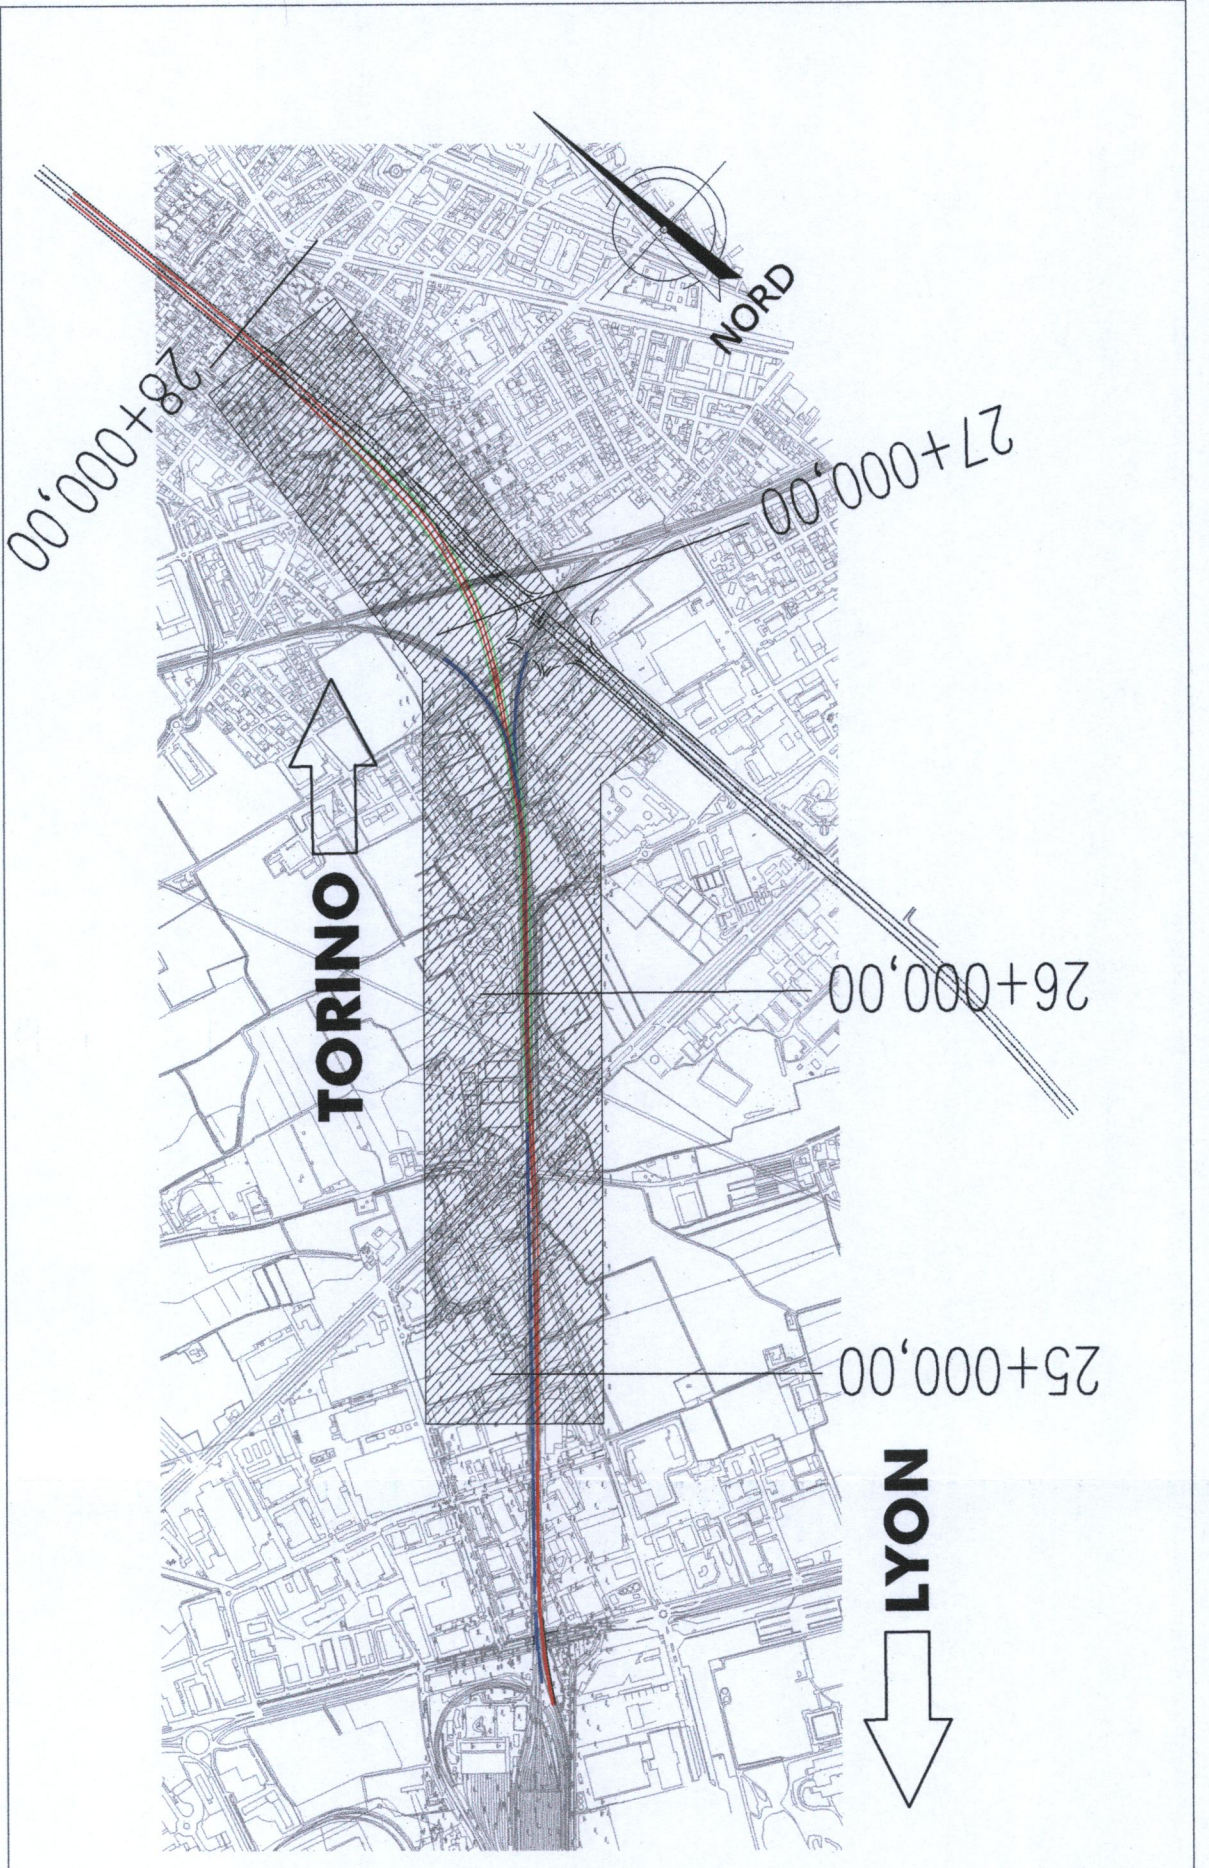


PLANIMETRIA - Scala 1:500

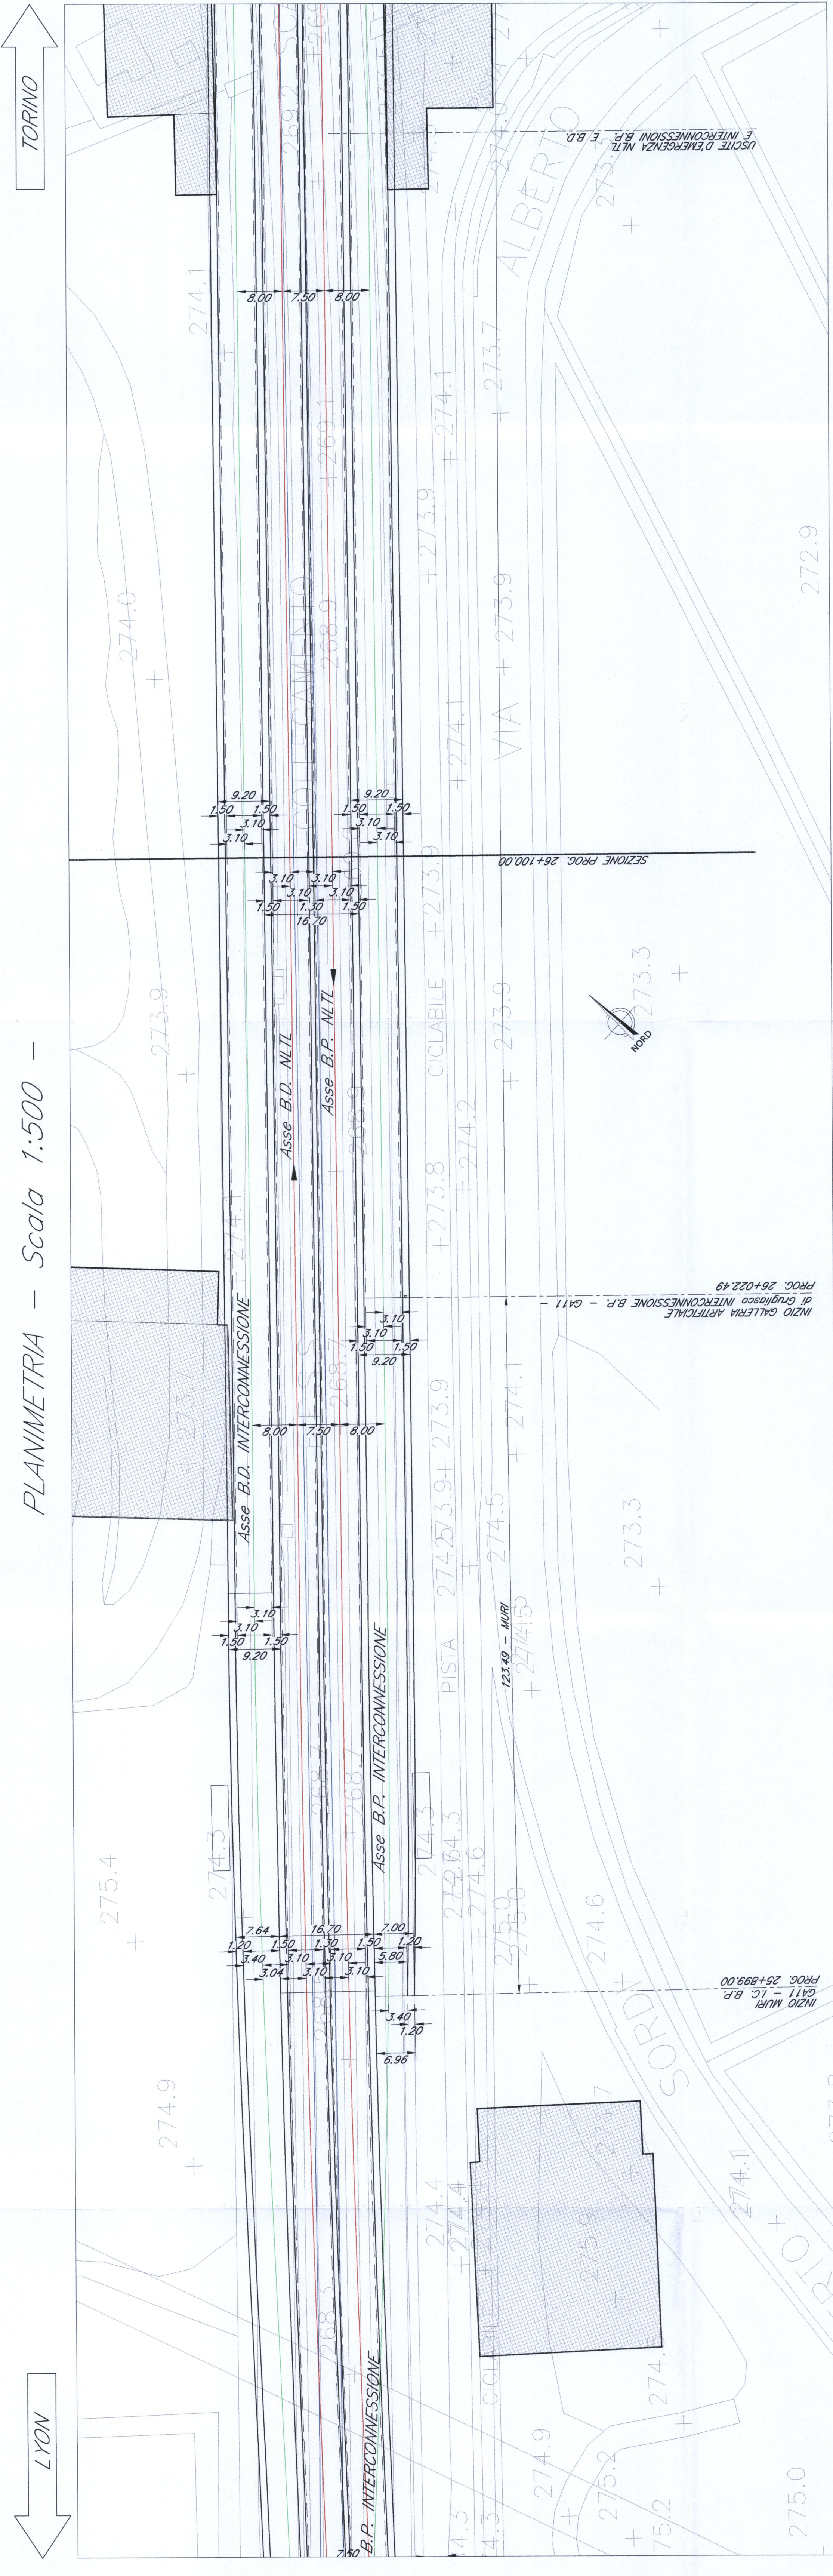

SEZIONE LONGITUDINALE BINARIO PARI - Scala 1:500

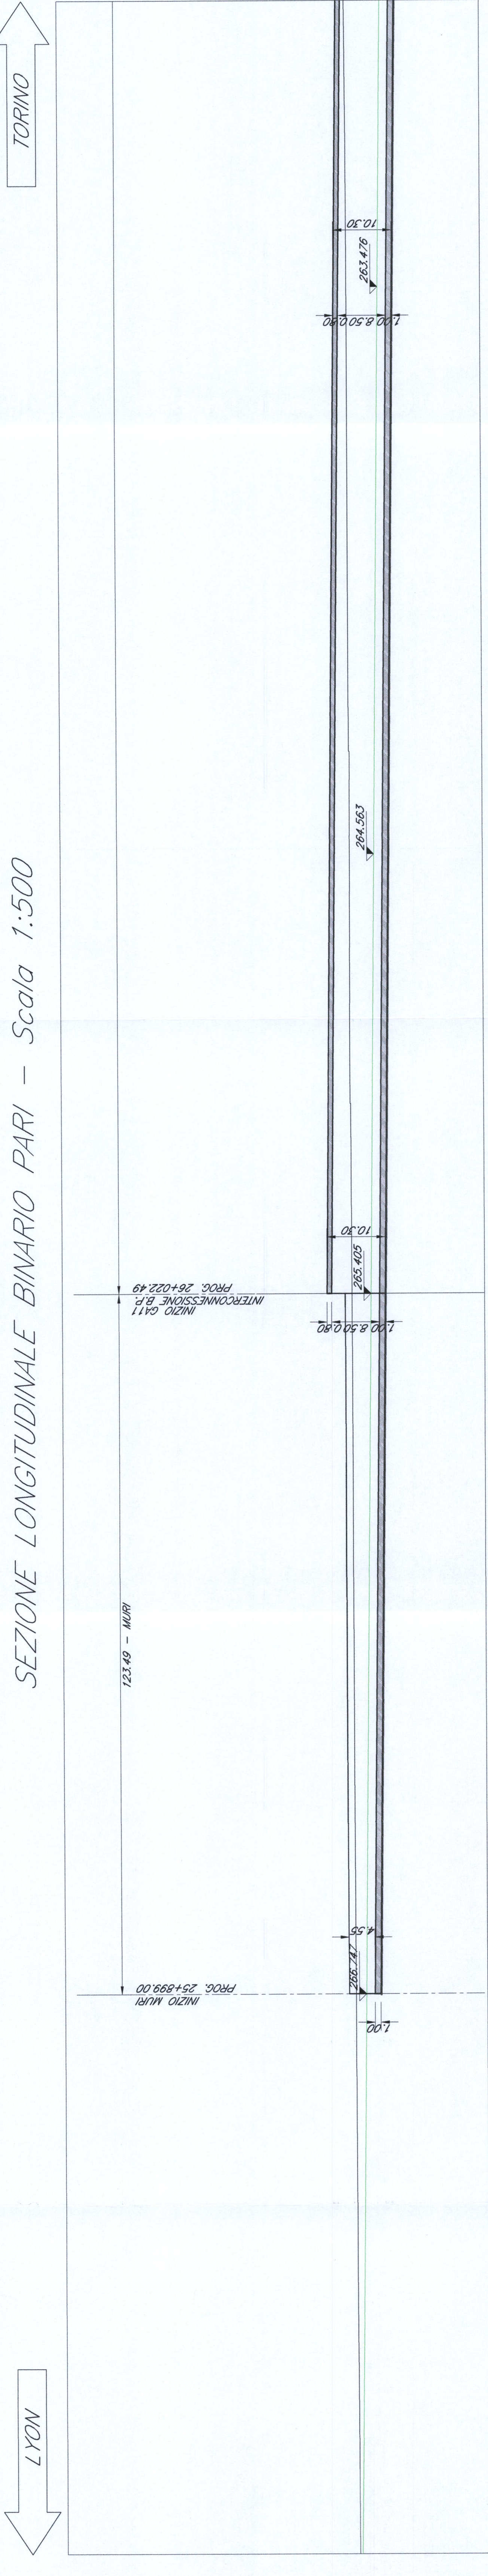

SEZIONE TRASVERSALE alla progr. 26+100.00 - Scala 1:100

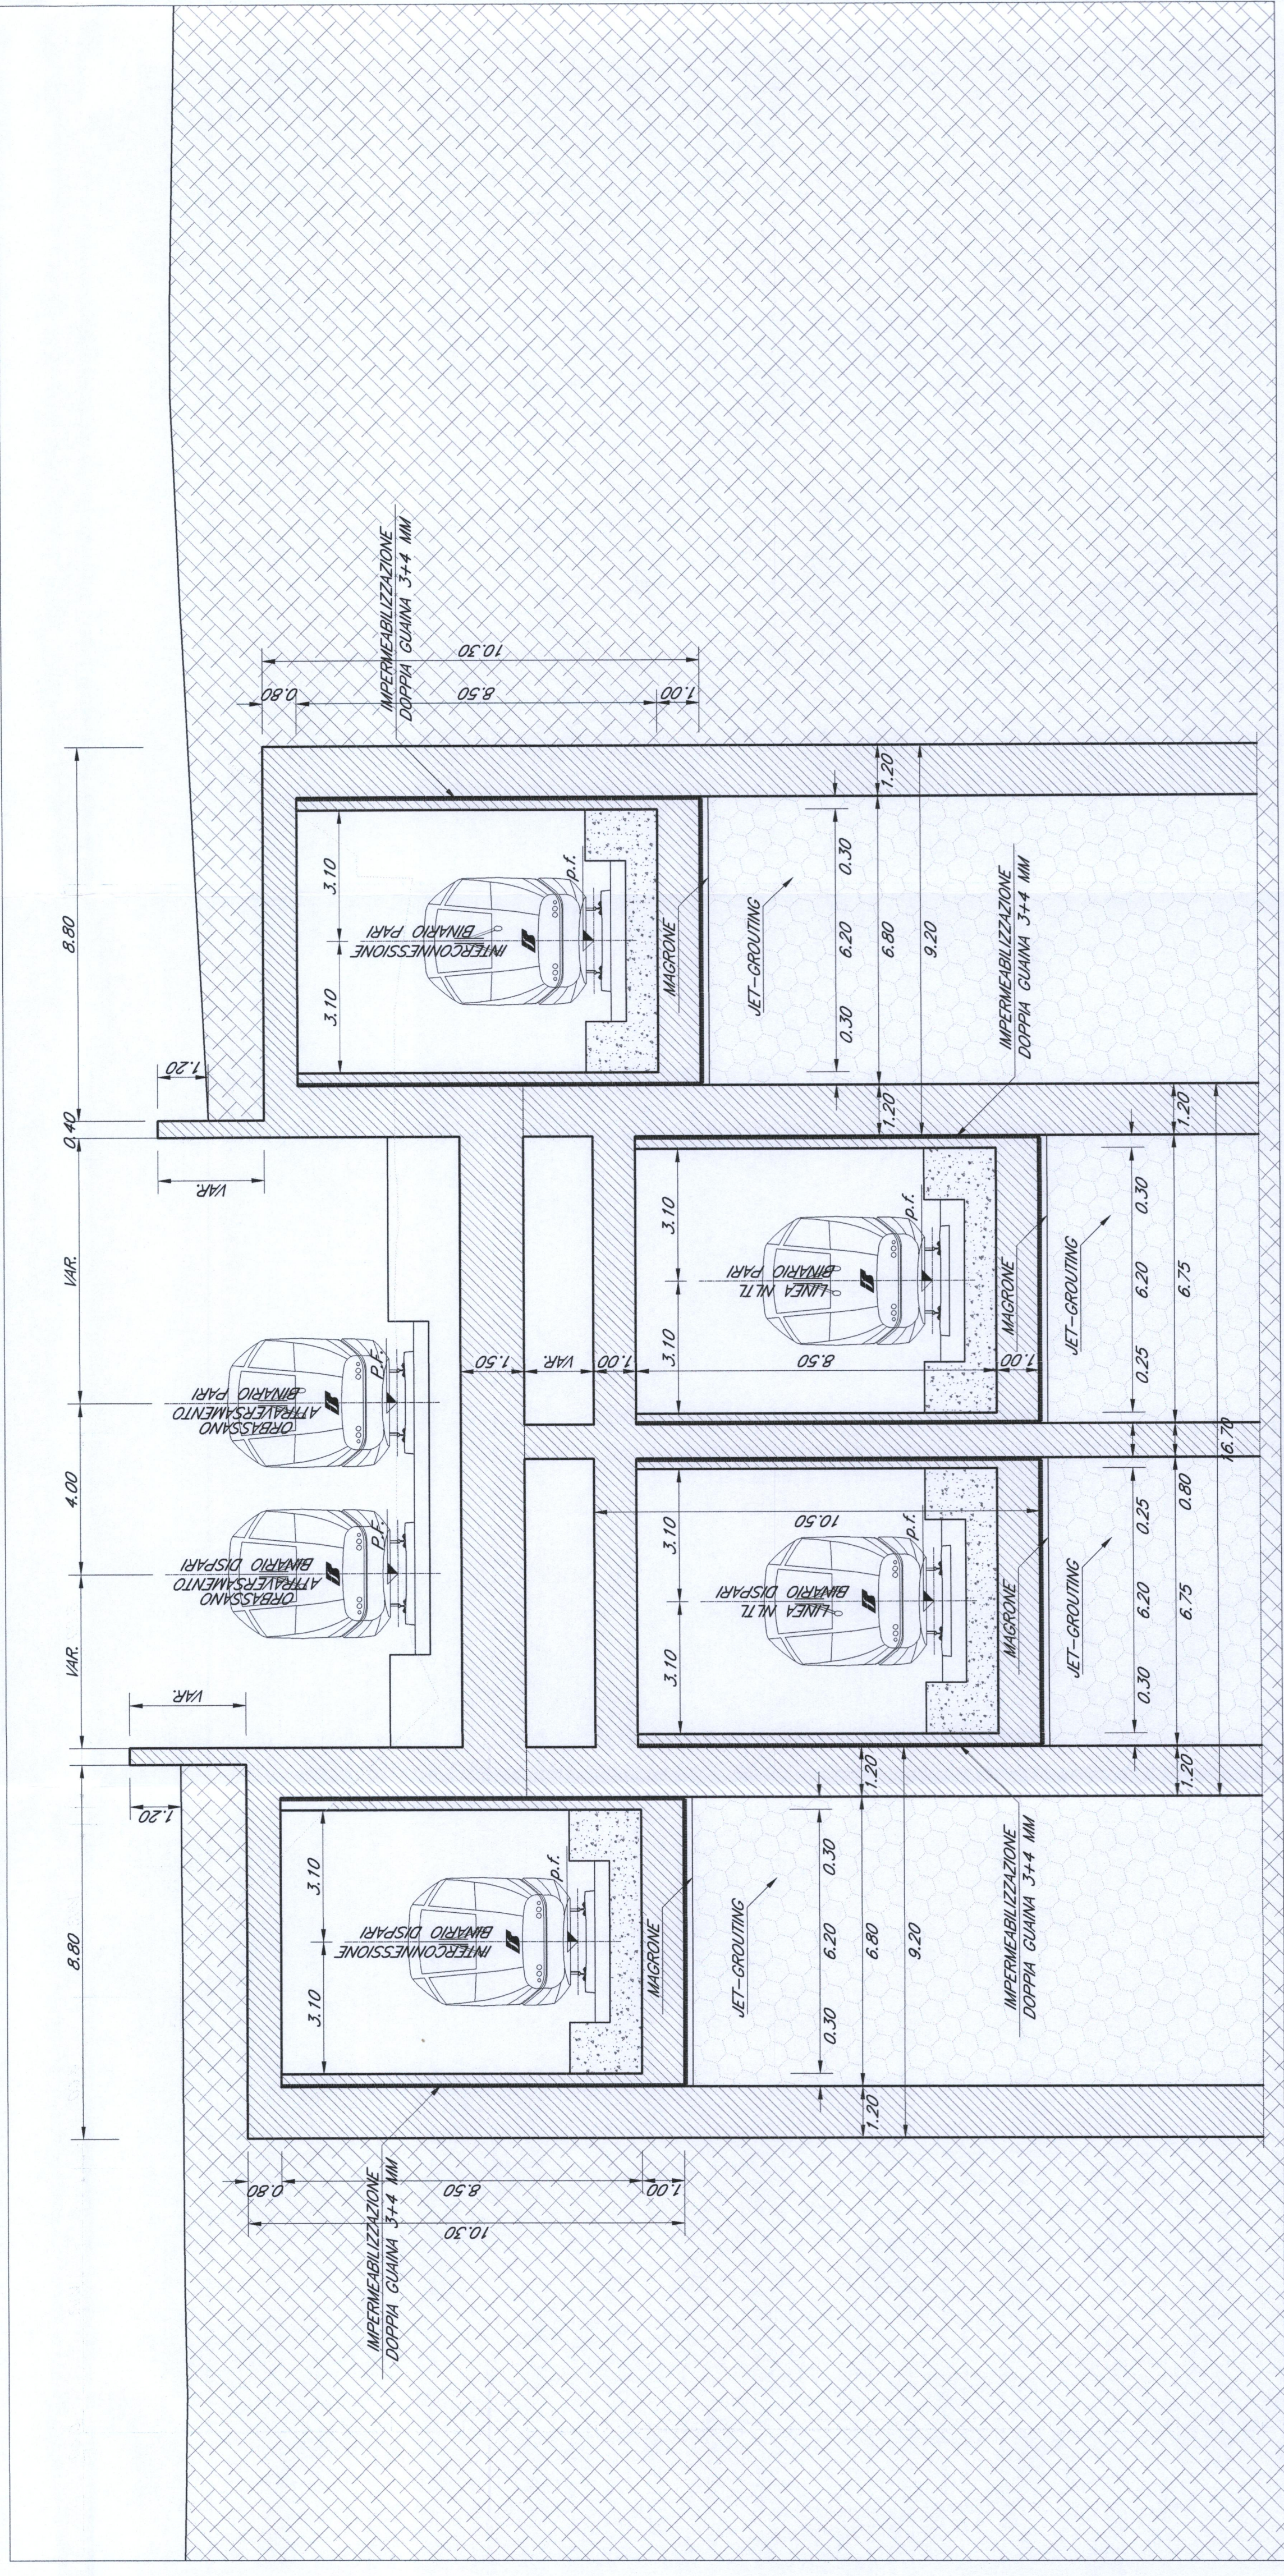

- LEGENDA
- MILI - Nuova Linea Torino-Lione
  - INTERCONNESSIONE OVEST di Chiossano
  - Chiossano Attraversamento

NOTE:

1. Le progressive sono indicate con riferimento al B.P. della MILI.
2. Per gli oggetti di carattere idraulico/architettonico/ambientale si rimanda agli elaborati specifici ed alle planimetrie generali di progetto.



U.O. : INGEGNERIA DELLE INFRASTRUTTURE  
 PROGETTO PRELIMINARE L.O. N. 445/01

NUOVA LINEA TORINO LIONE  
 TRATTA NAZIONALE  
 GALERIA ARTIFICIALE del km 26+022.49 al km 27+682.64:  
 Galleria Artificiale di Guglielmo Interconnessione B.P.  
 Pianimetria, sezione longitudinale e sezioni trasversali - Tav. 1 di 5

COMMESSA	LOTTO	FASE	ENTE	TIPO DOC.	ORIGINAZIONE	PROV.	REV.
0040	00	R	08	PZ	GAL100	001	A

Rev.	Descrizione	Redatto	Data	Verificato	Data	Approvato	Data
A	Emissione definitiva						

Autore	Data	Autore	Data

Autore	Data	Autore	Data

Autore	Data	Autore	Data