

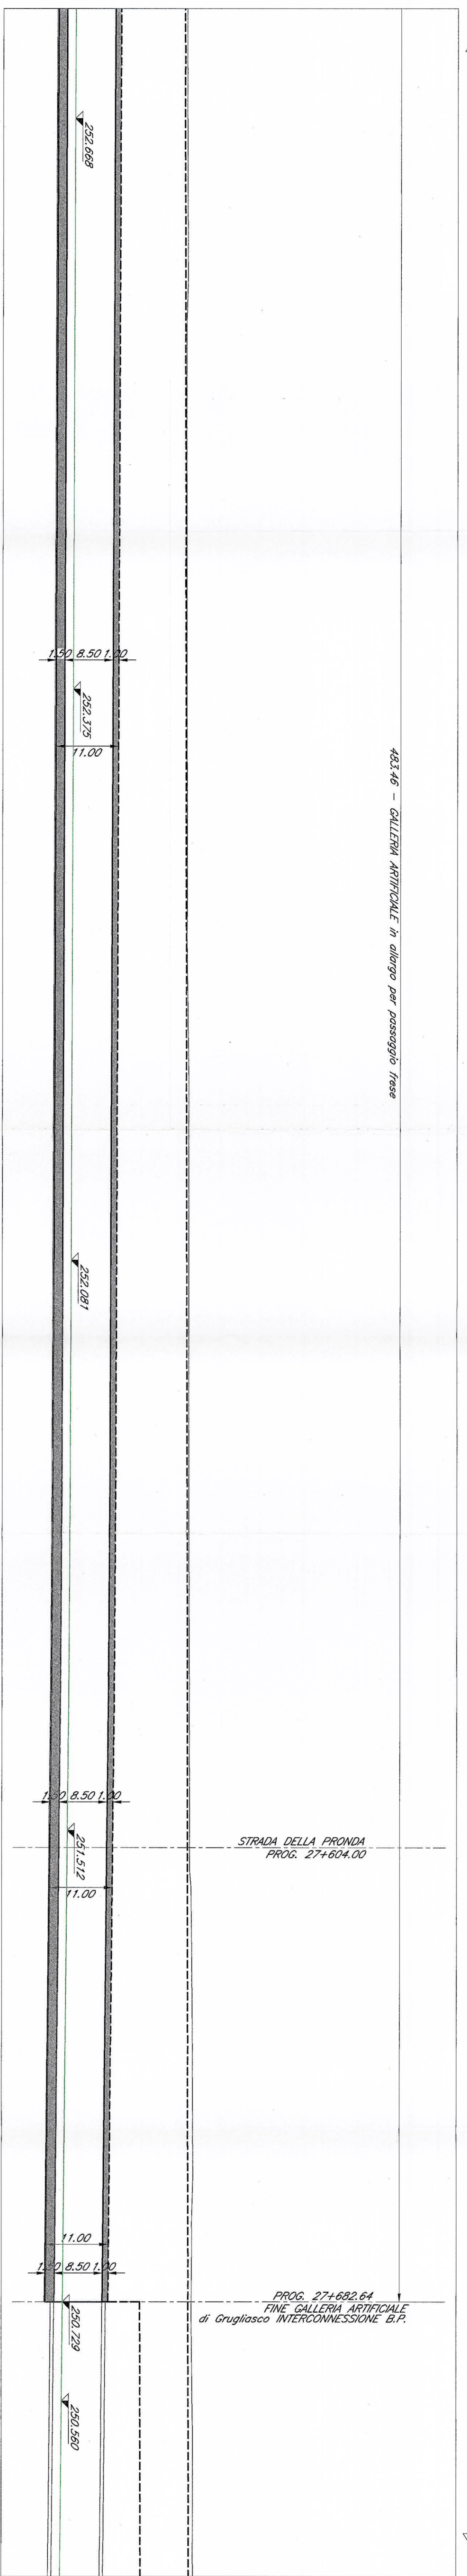


SEZIONE LONGITUDINALE BINARI PARI - Scala 1:500 -

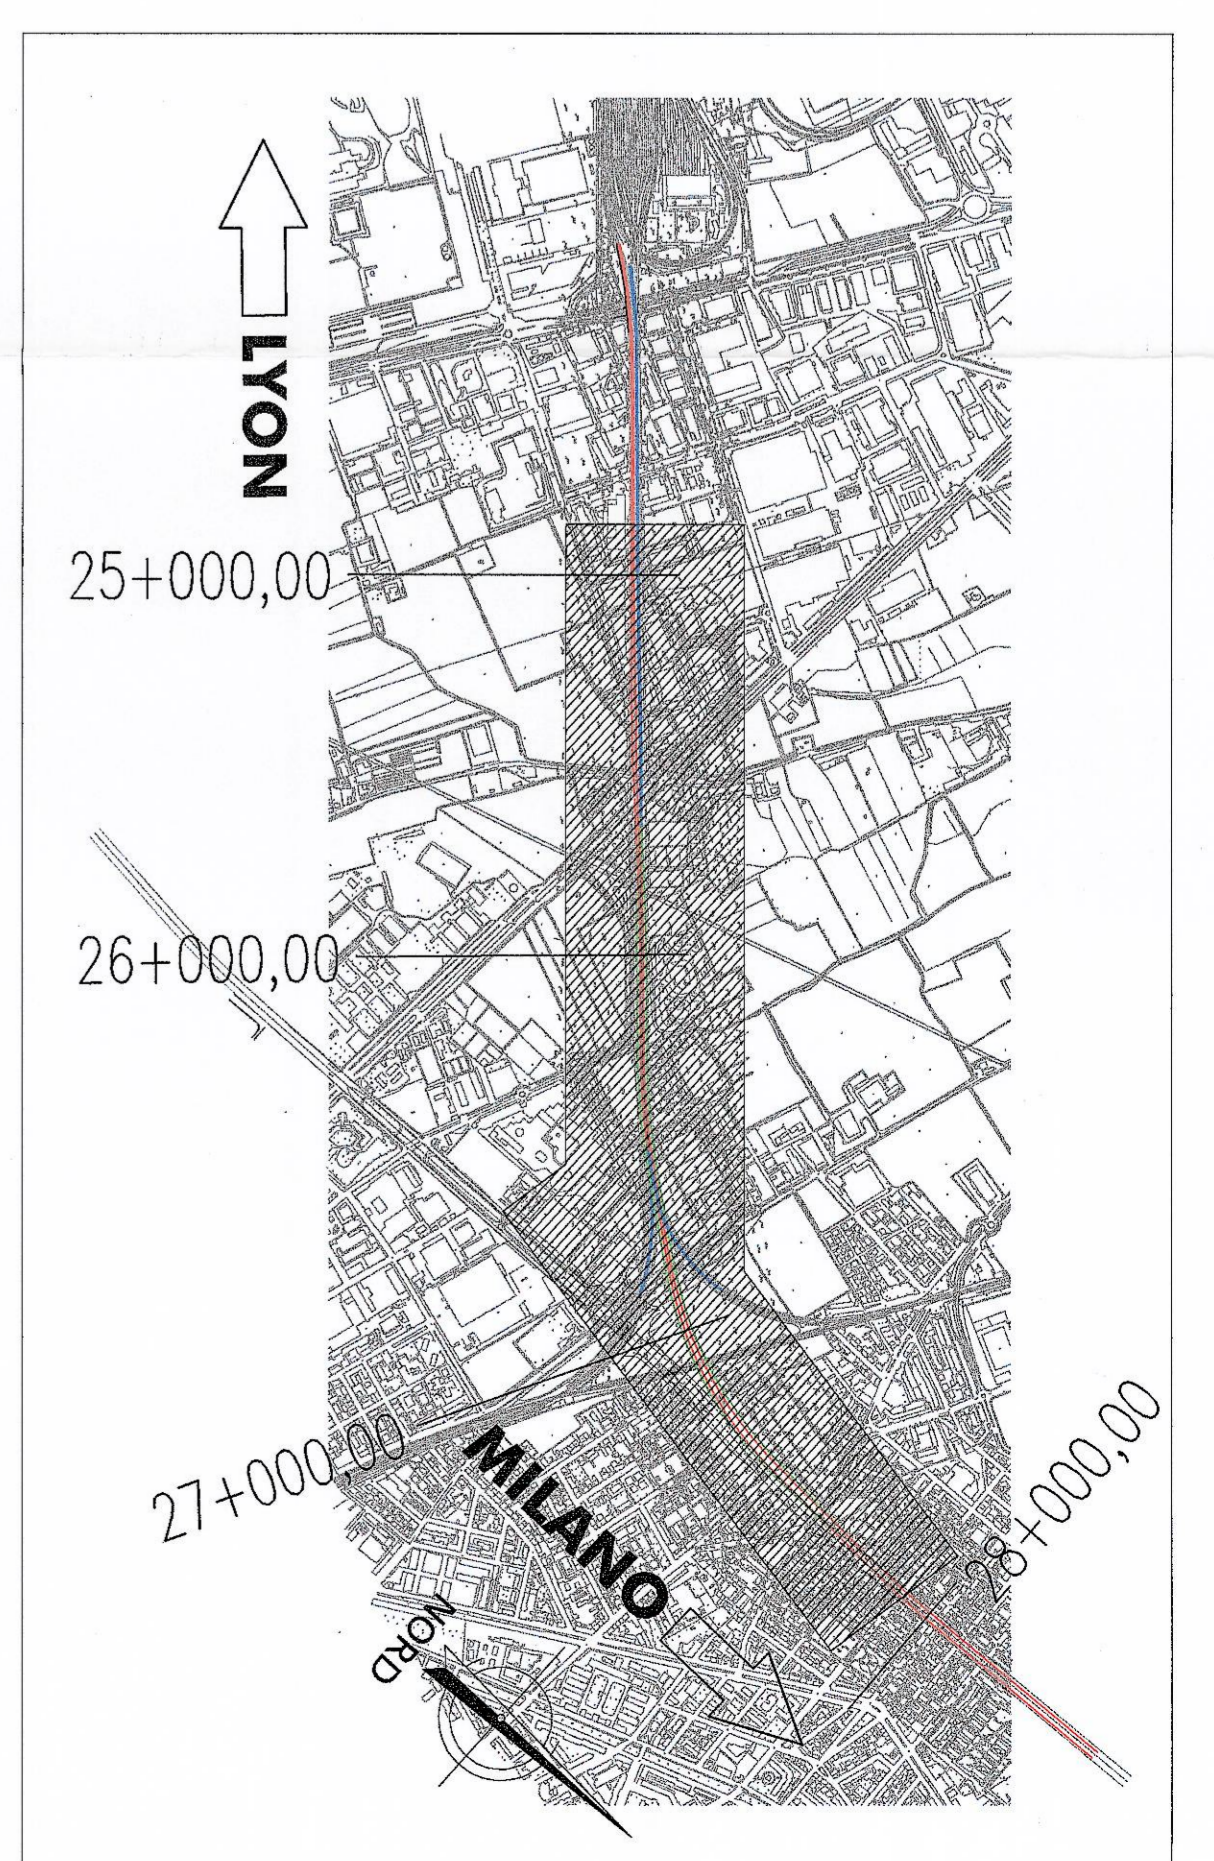

SEZIONE TRASVERSALE alla progr. 27+500.00 - Scala 1:100 -

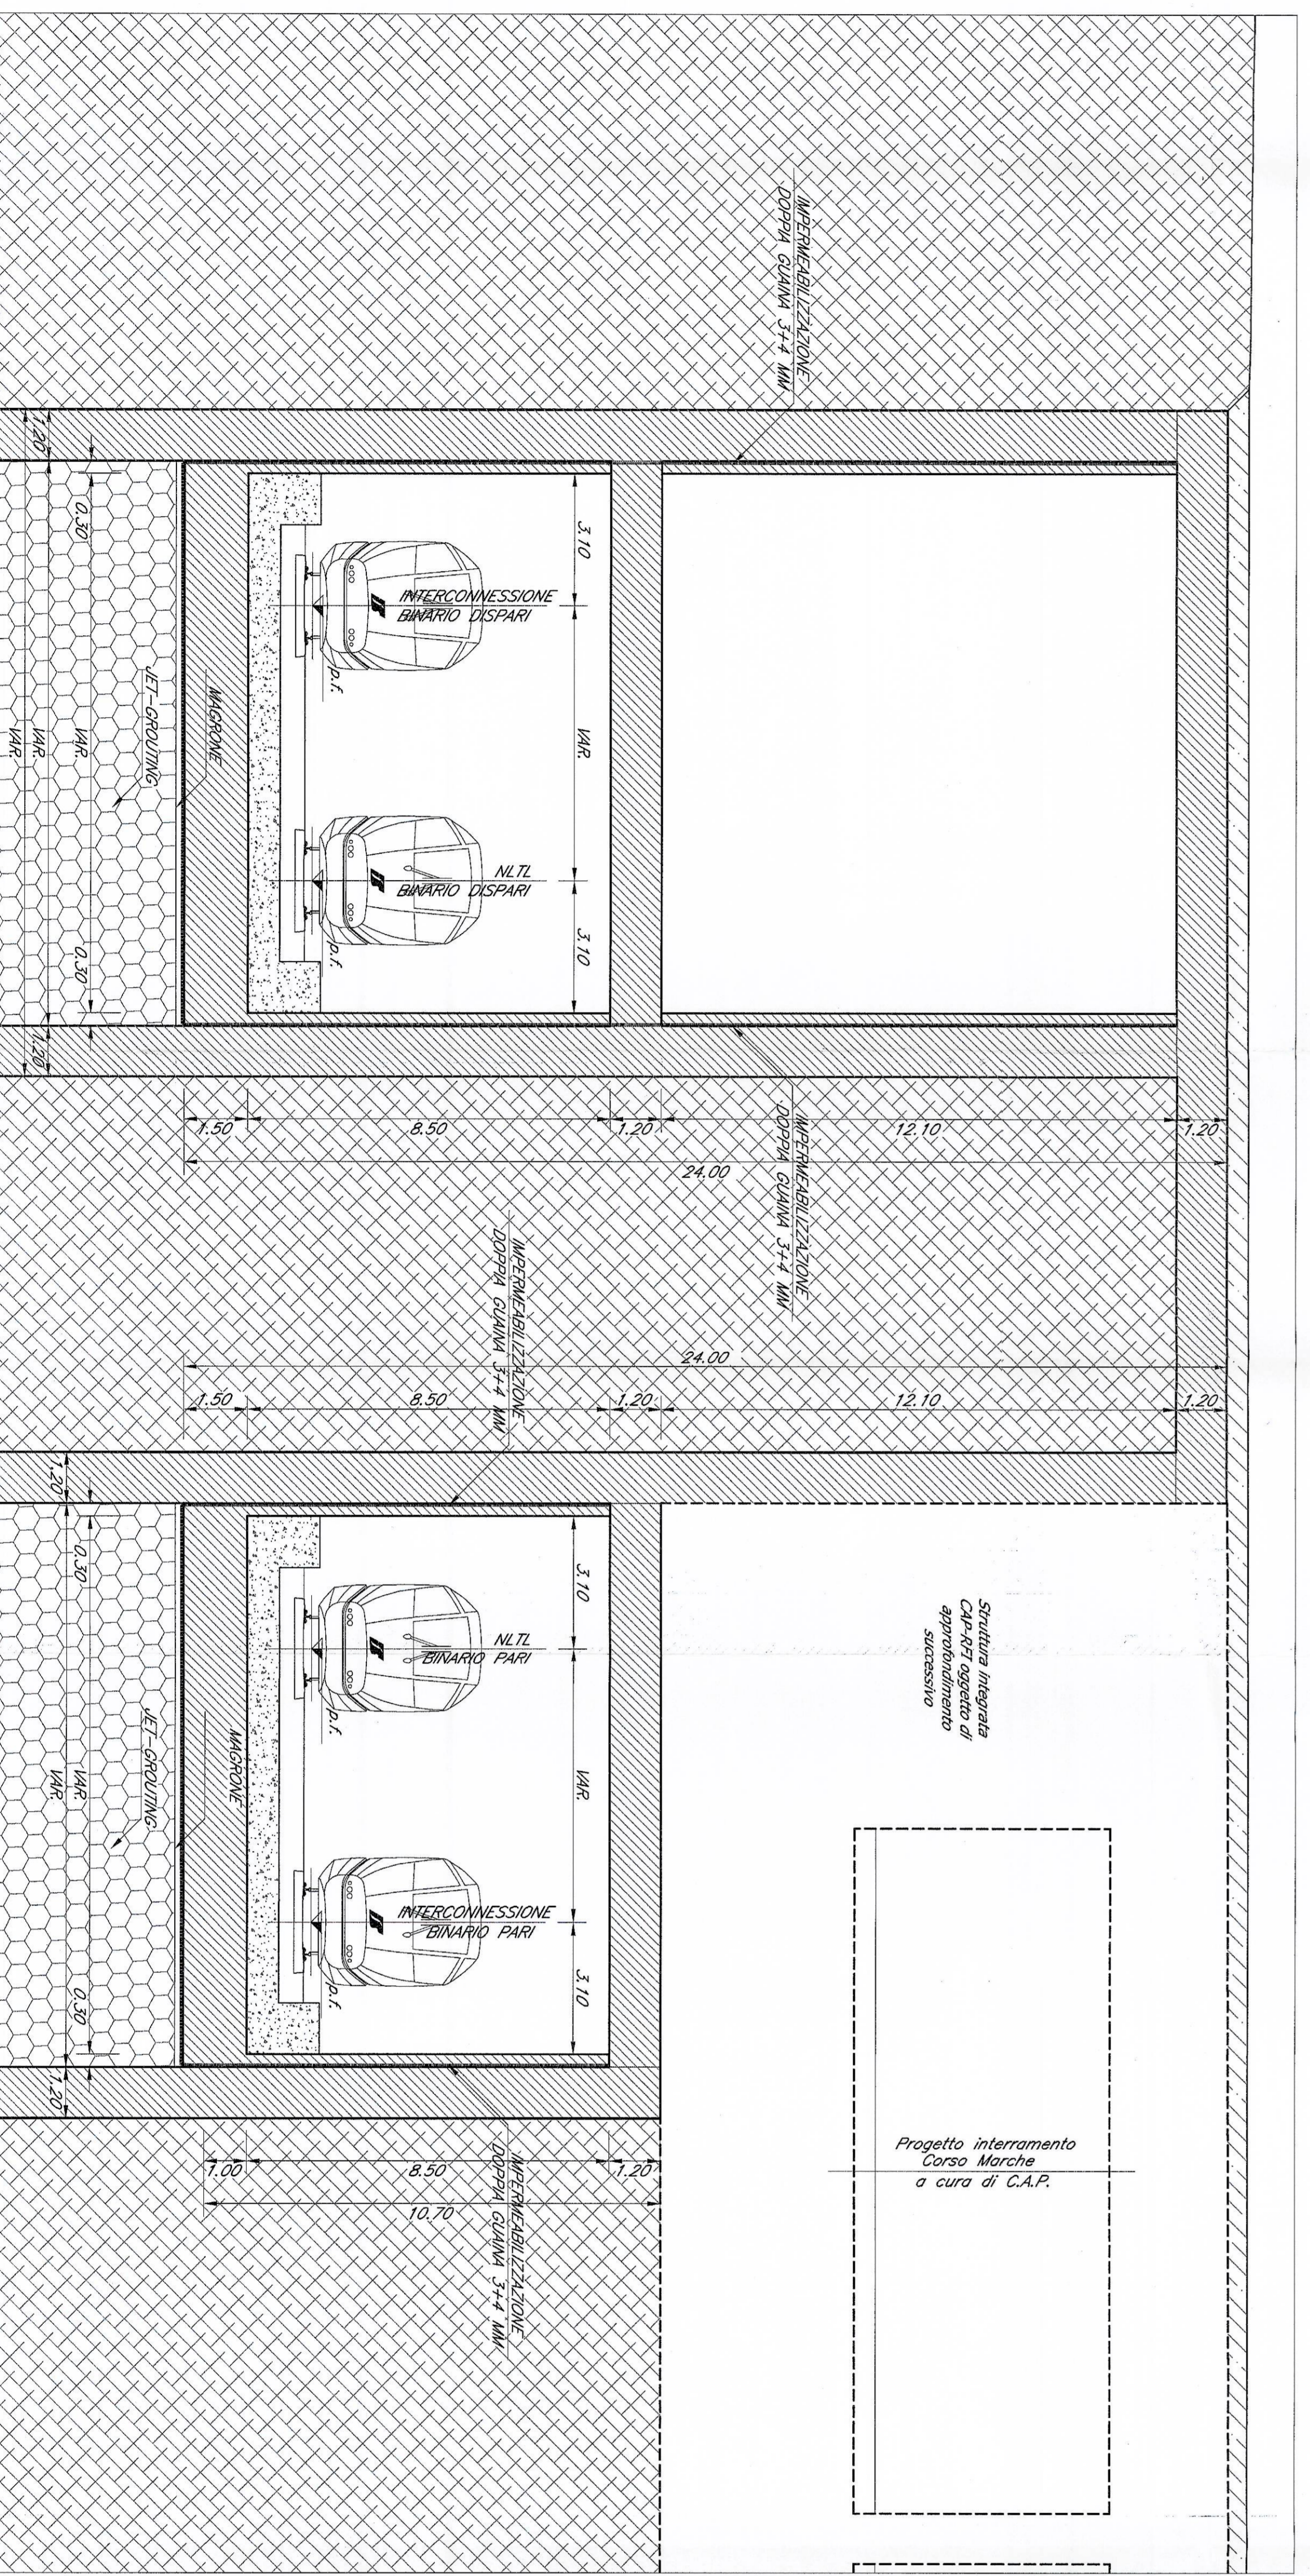

LEGENDA

- NLZ - Nuova Linea Torino Lione
- INTERCONNESSIONI OVEST di Obassone
- Obassone Alterramento

NOTE:

1. La progettazione sono indicate con riferimento di B.P. delle NLZ.
2. Per i punti di riferimento (elevationi) indicati si rimanda agli elaborati specifici ed alle planimetrie generali di progetto.

COMITENTE:

INQUADRONAMENTO:

U.O. : INGEGNERIA DELLE INFRASTRUTTURE

PROGETTO PRELIMINARE L.O. N.443/01

NUOVA LINEA TORINO LIONE

TRATTA NAZIONALE

GALLERIA ARTIFICIALE dal km 26+022.49 al km 27+682.041

Galleria Artificiale di Grugliasco Interconnessione B.P.

Planimetria, sezione longitudinale e sezioni trasversali - Tav. 5 di 5

ITALFERRI S.p.A.

U.O. OPERE CIVILI

GRUPPO FERROVIE DELLO STATO

COMPLESSA LOTTO FASE ENTE TIPO DOC. CATEGORIA PROCC. REG. STATO

0040	00	R	08	PZ	GAT1100	005	B
------	----	---	----	----	---------	-----	---

DATA: 02/03/2011

SCALE: VARE