




PLANIMETRIA - Scala 1:500 -

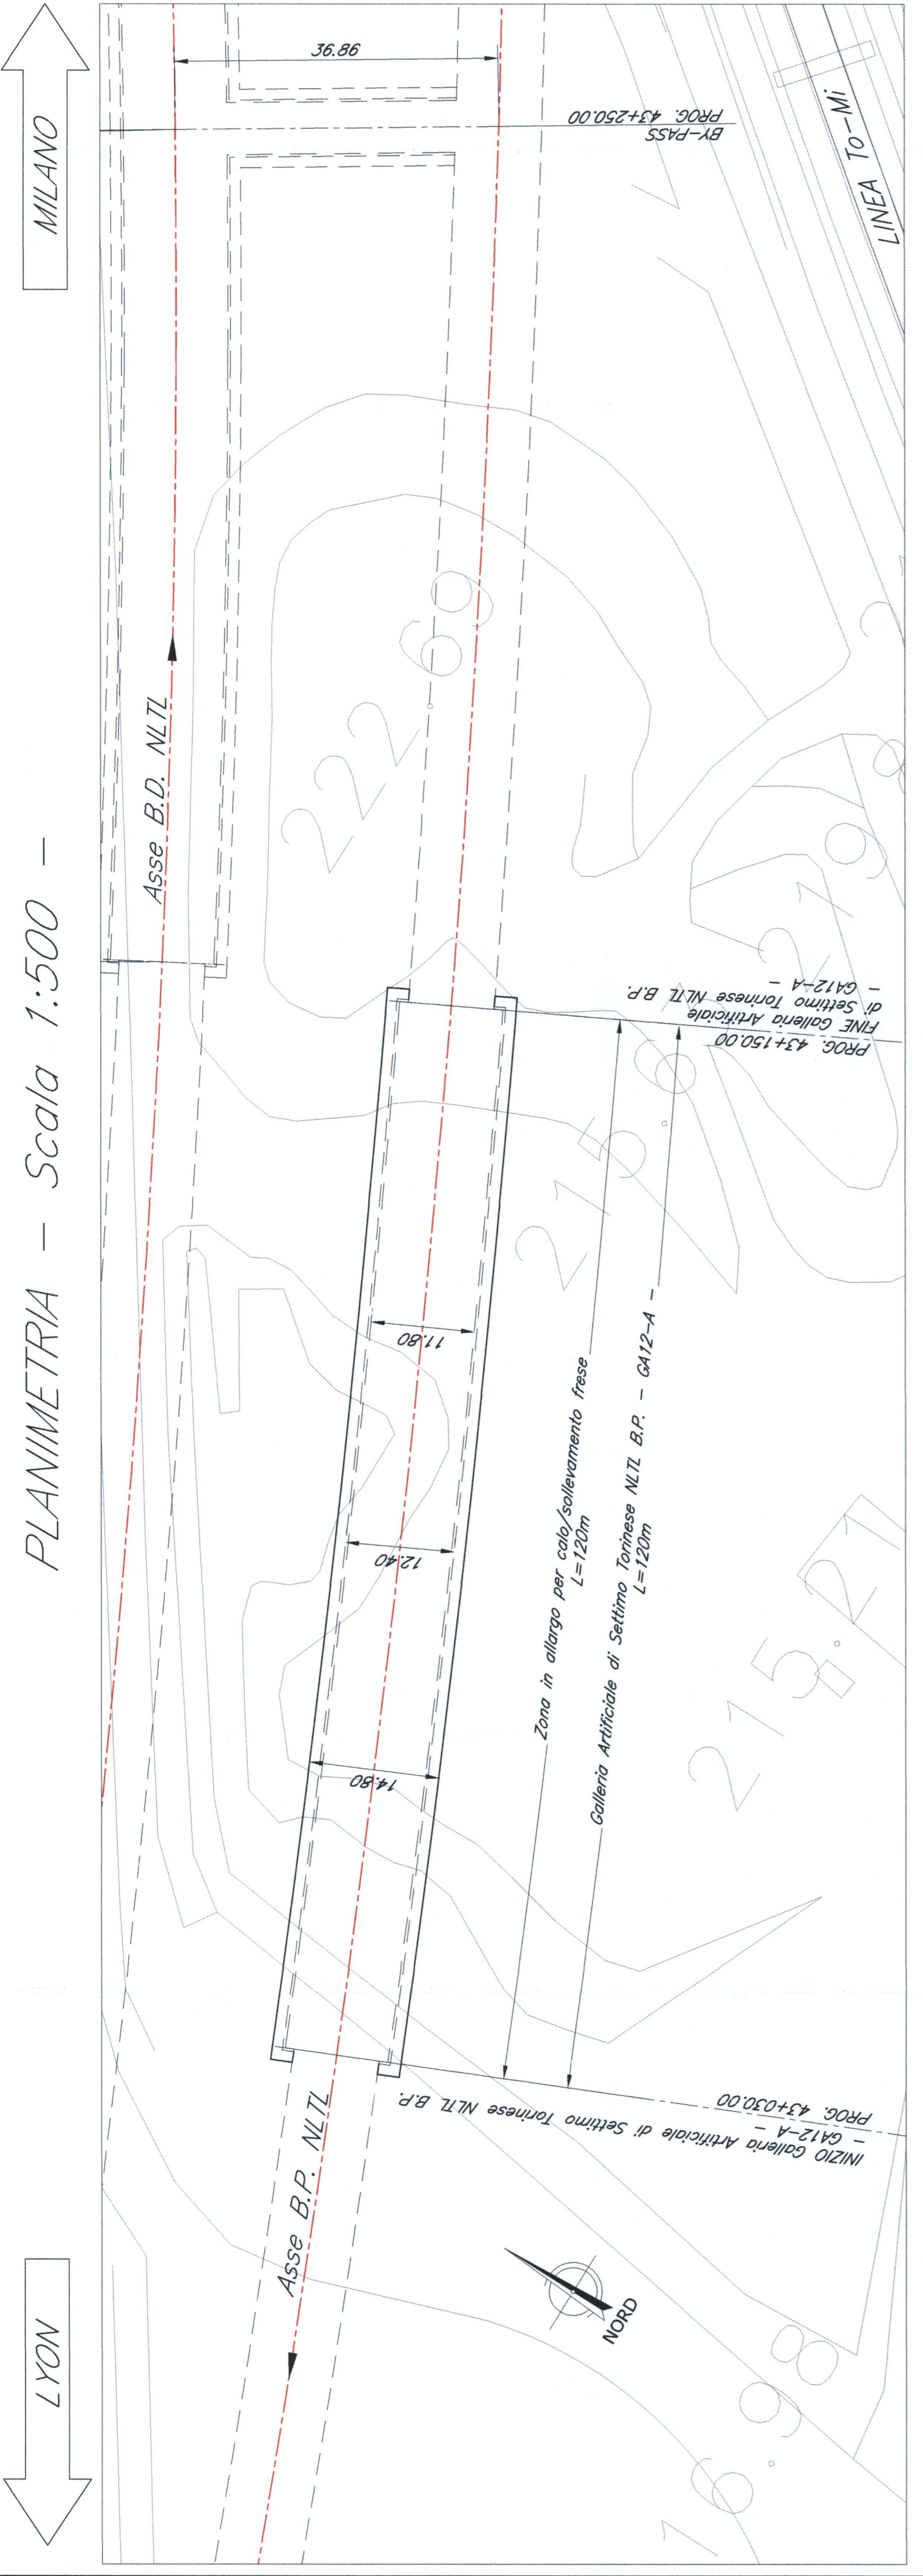


SEZIONE LONGITUDINALE BINARIO PARI - Scala 1:500 -

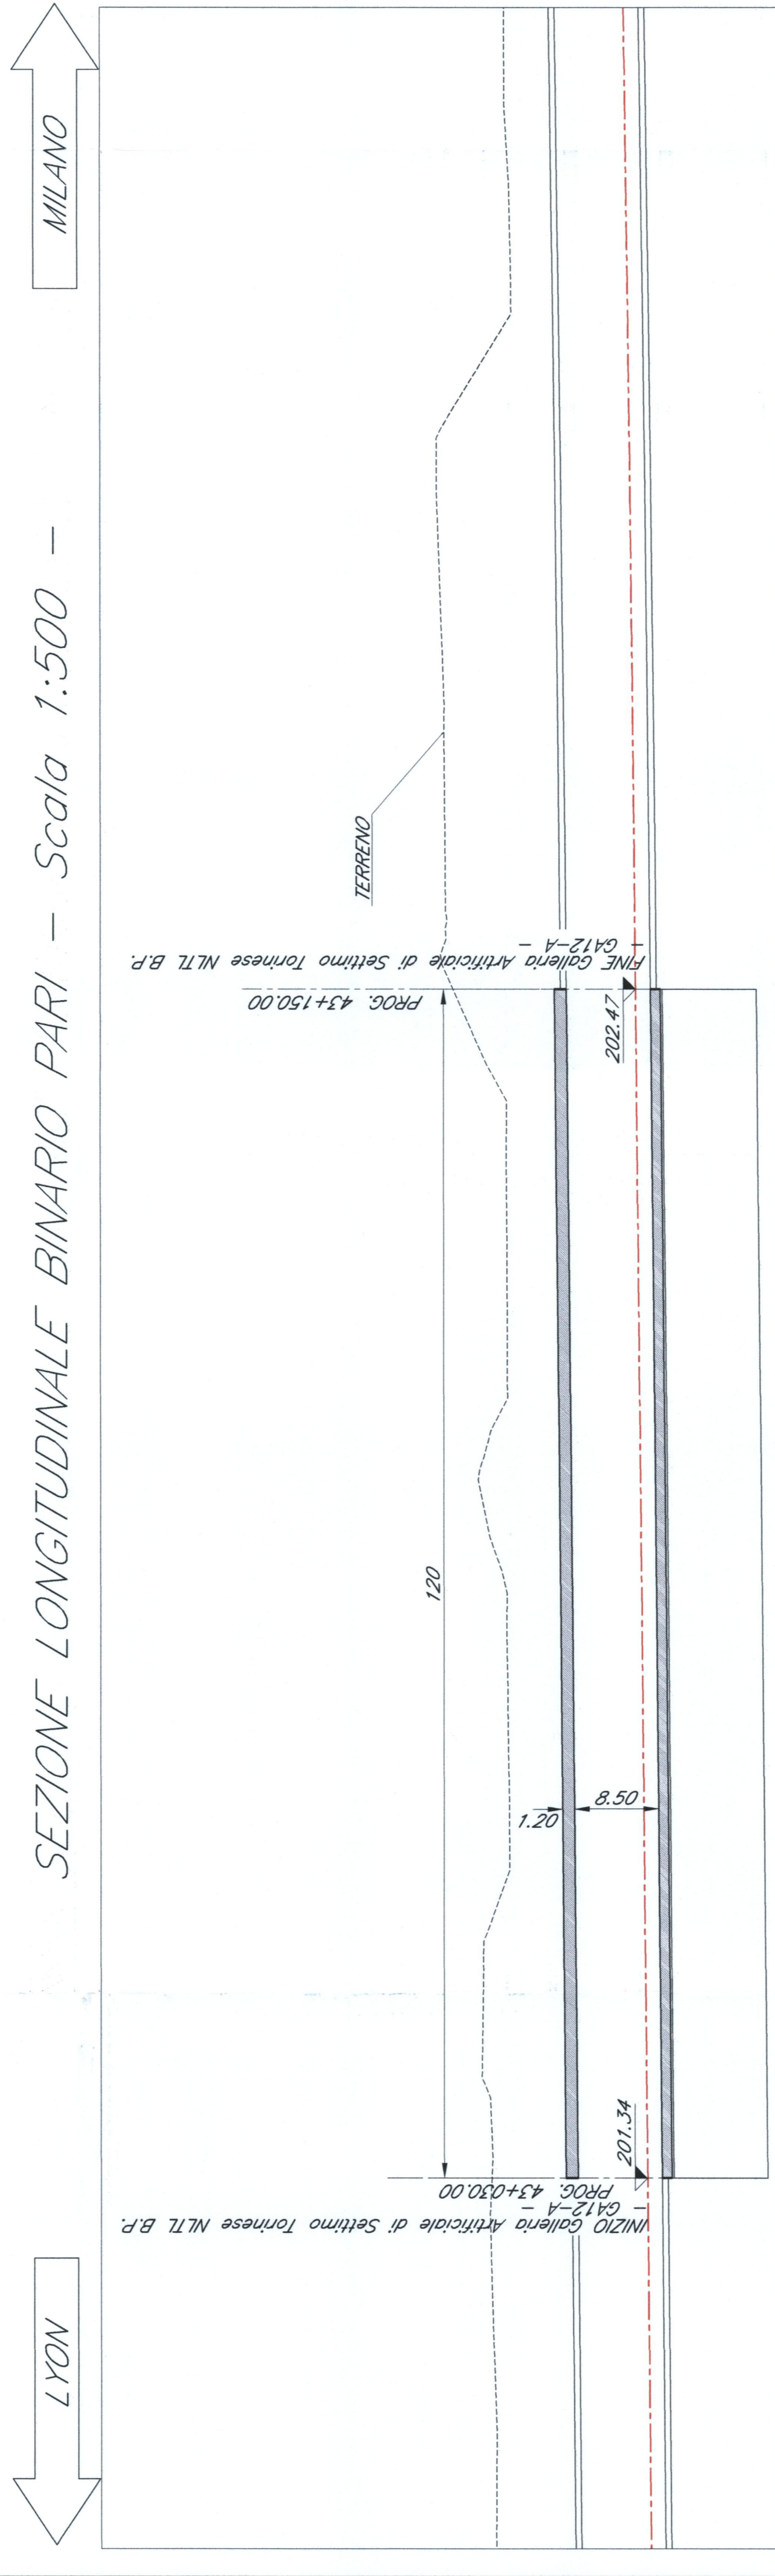


PLANIMETRIA - Scala 1:500 -

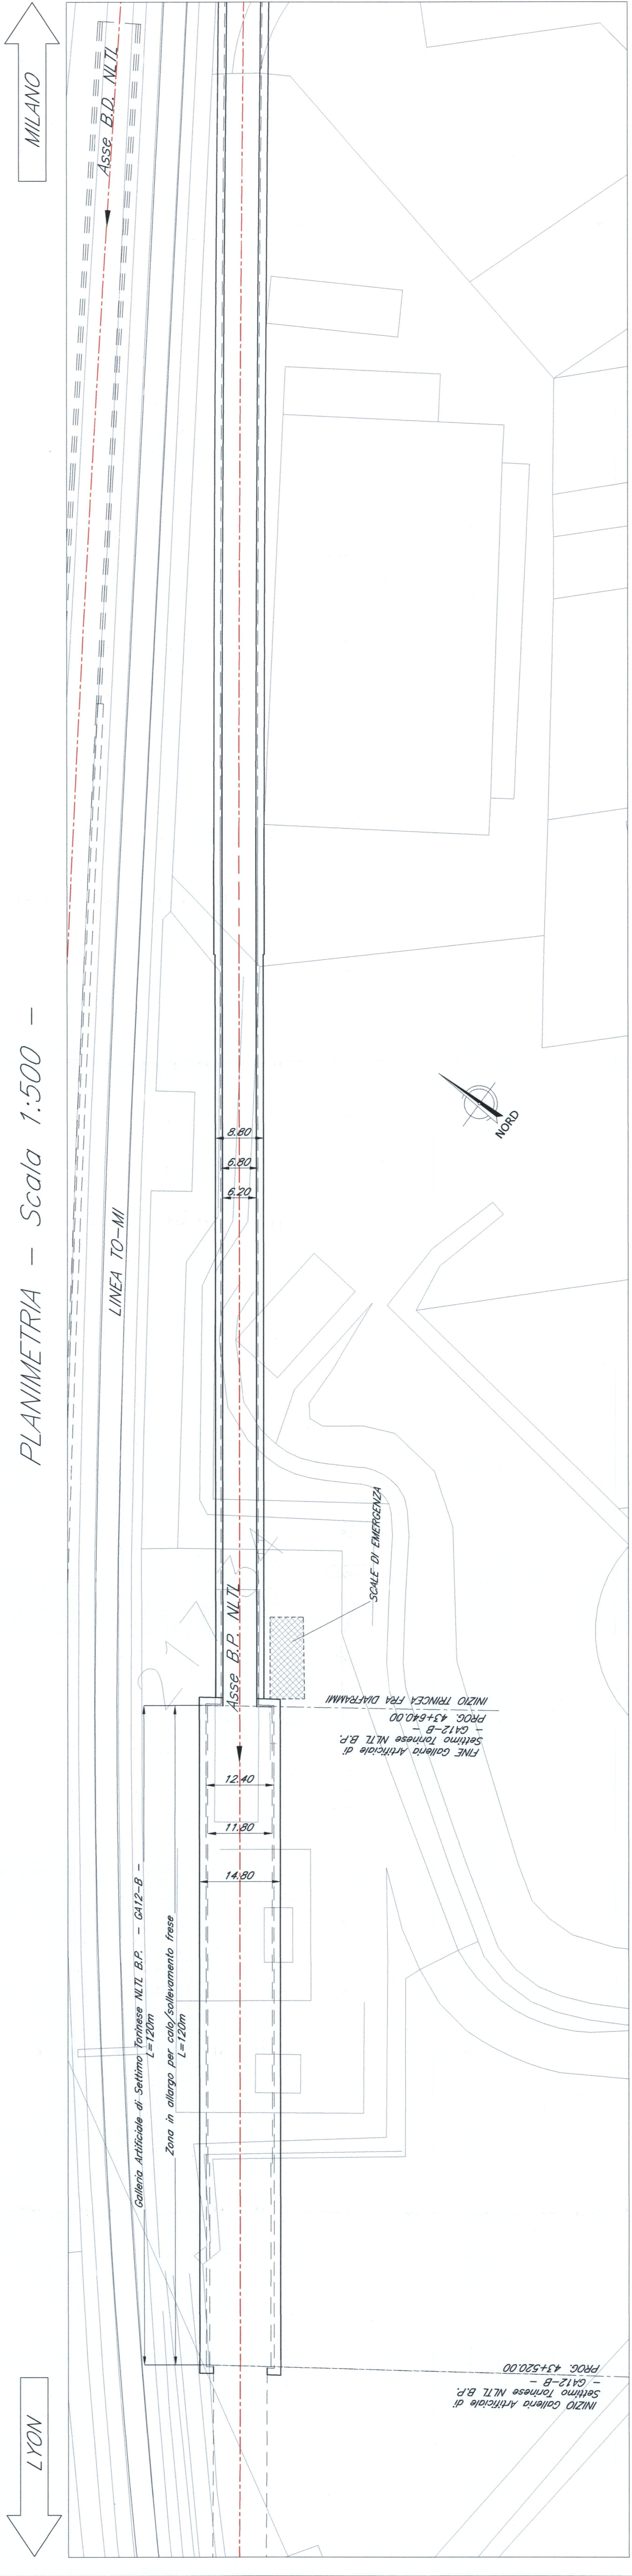


SEZIONE LONGITUDINALE BINARIO PARI - Scala 1:500 -

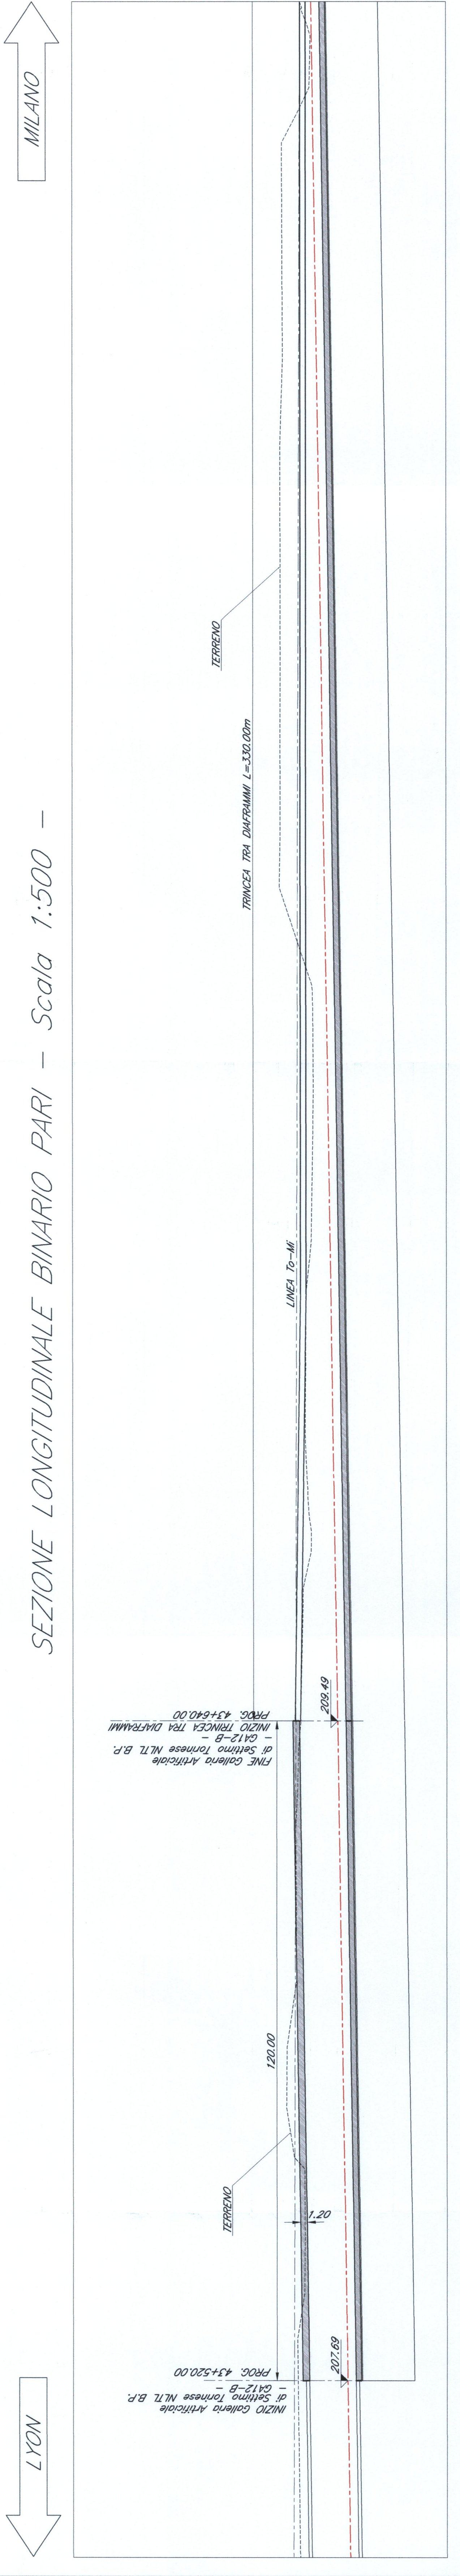

PIANTA CHIAVE

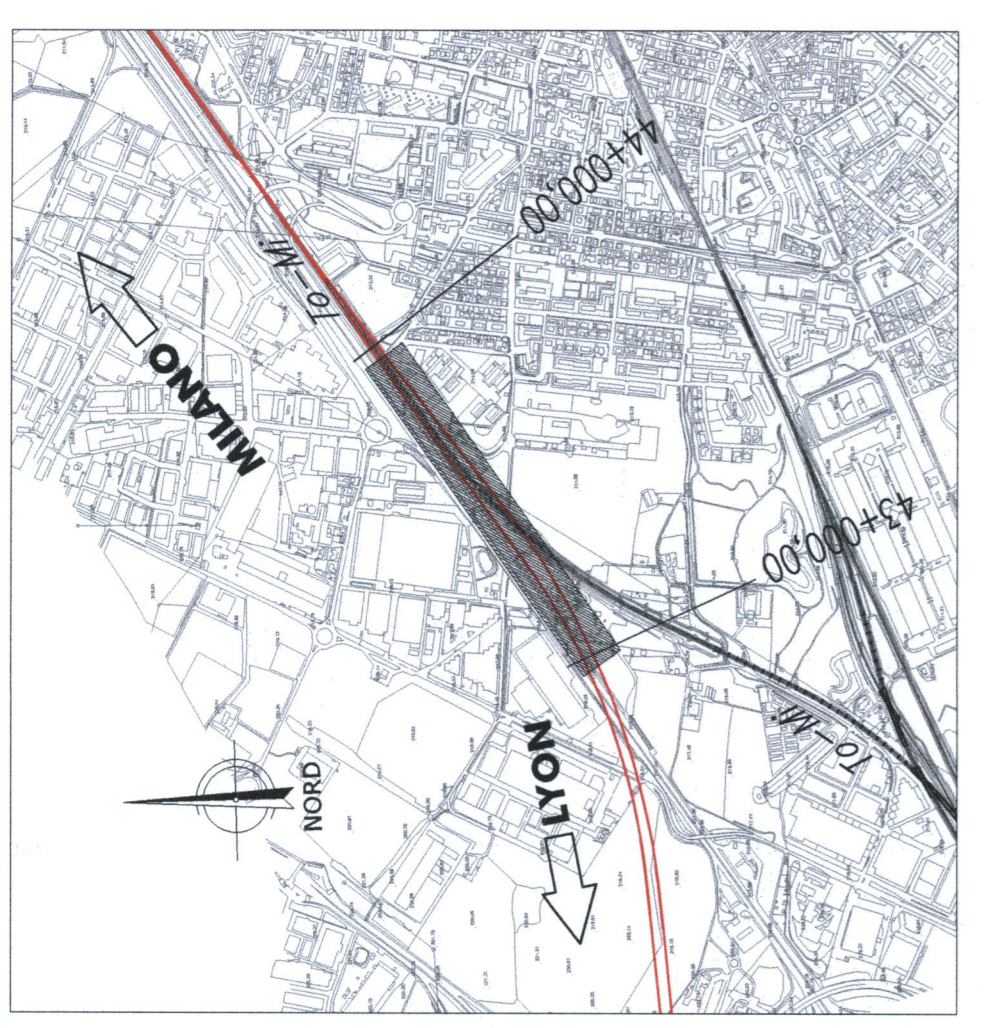

SEZIONE TIPO CORRENTE -
- Scala 1:200 -

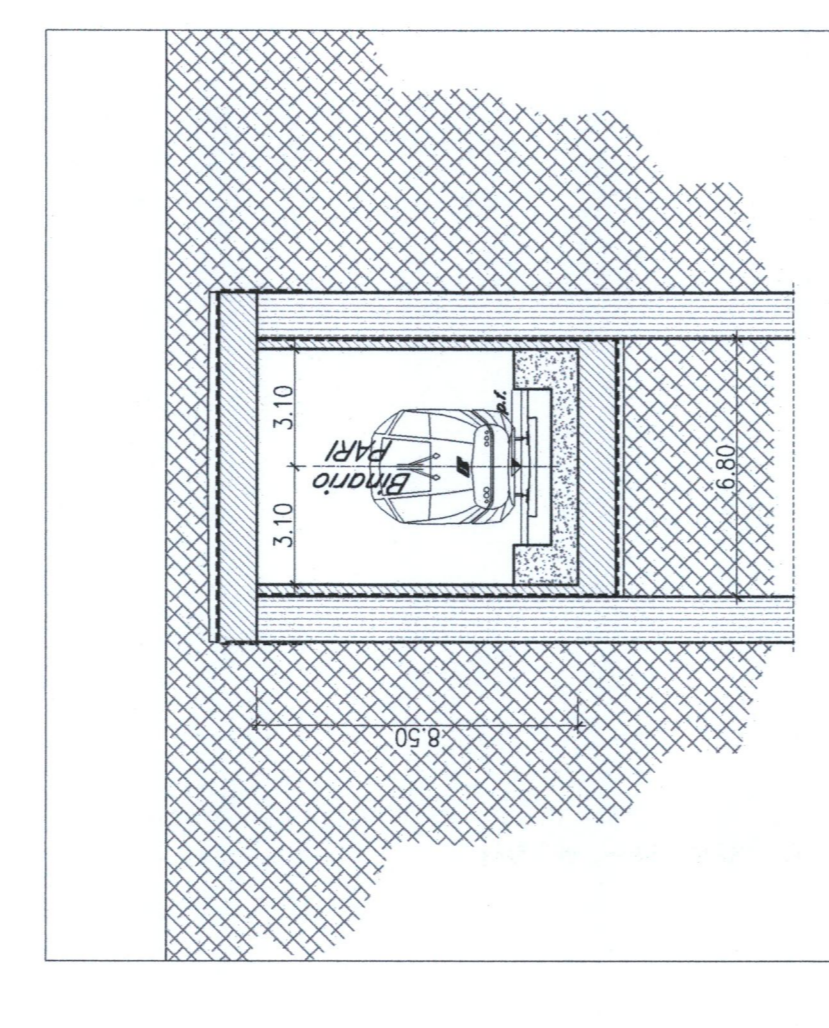

LEGENDA

— NLTZ - Nuova Linea Torino Lione

NOTE:

1. Le progressive sono indicate con riferimento a B.P. della NLTZ
2. Per gli aspetti di carattere artistico/architettonico/ambientale si rimanda agli elaborati specifici ed alle planimetrie generali di progetto.



U.O. : INGEGNERIA DELLE INFRASTRUTTURE
 PROGETTO PRELIMINARE L.O. N.443/01

NUOVA LINEA TORINO LIONE
 TRATTA NAZIONALE

GALLERIA ARTIFICIALE dal km 43+030,00 al km 43+150,00
 e dal km 43+520,00 al km 43+640,00:
 Galleria Artificiale di Settimo Torinese NLTZ B.P.

Planimetria, sezione longitudinale e sezioni trasversali - Tav. 1 di 2

Rev.	Descrizione	Rev.	Data	Autore	Data
A	Emissione finale	08	07/09/2011		
		PZ	04/12/2010		
		001	001		

COMMESSA LOTTO FARE ENTE TIPODOC OPERAZIONE PROGR. REV.

ITALFERR S.P.A. - Gruppo Ferrovie dello Stato

ATA BERARDI

FILE: D:\443\01\B\FZ\GAT1200\001_A.dwg