




PLANIMETRIA - Scala 1:500

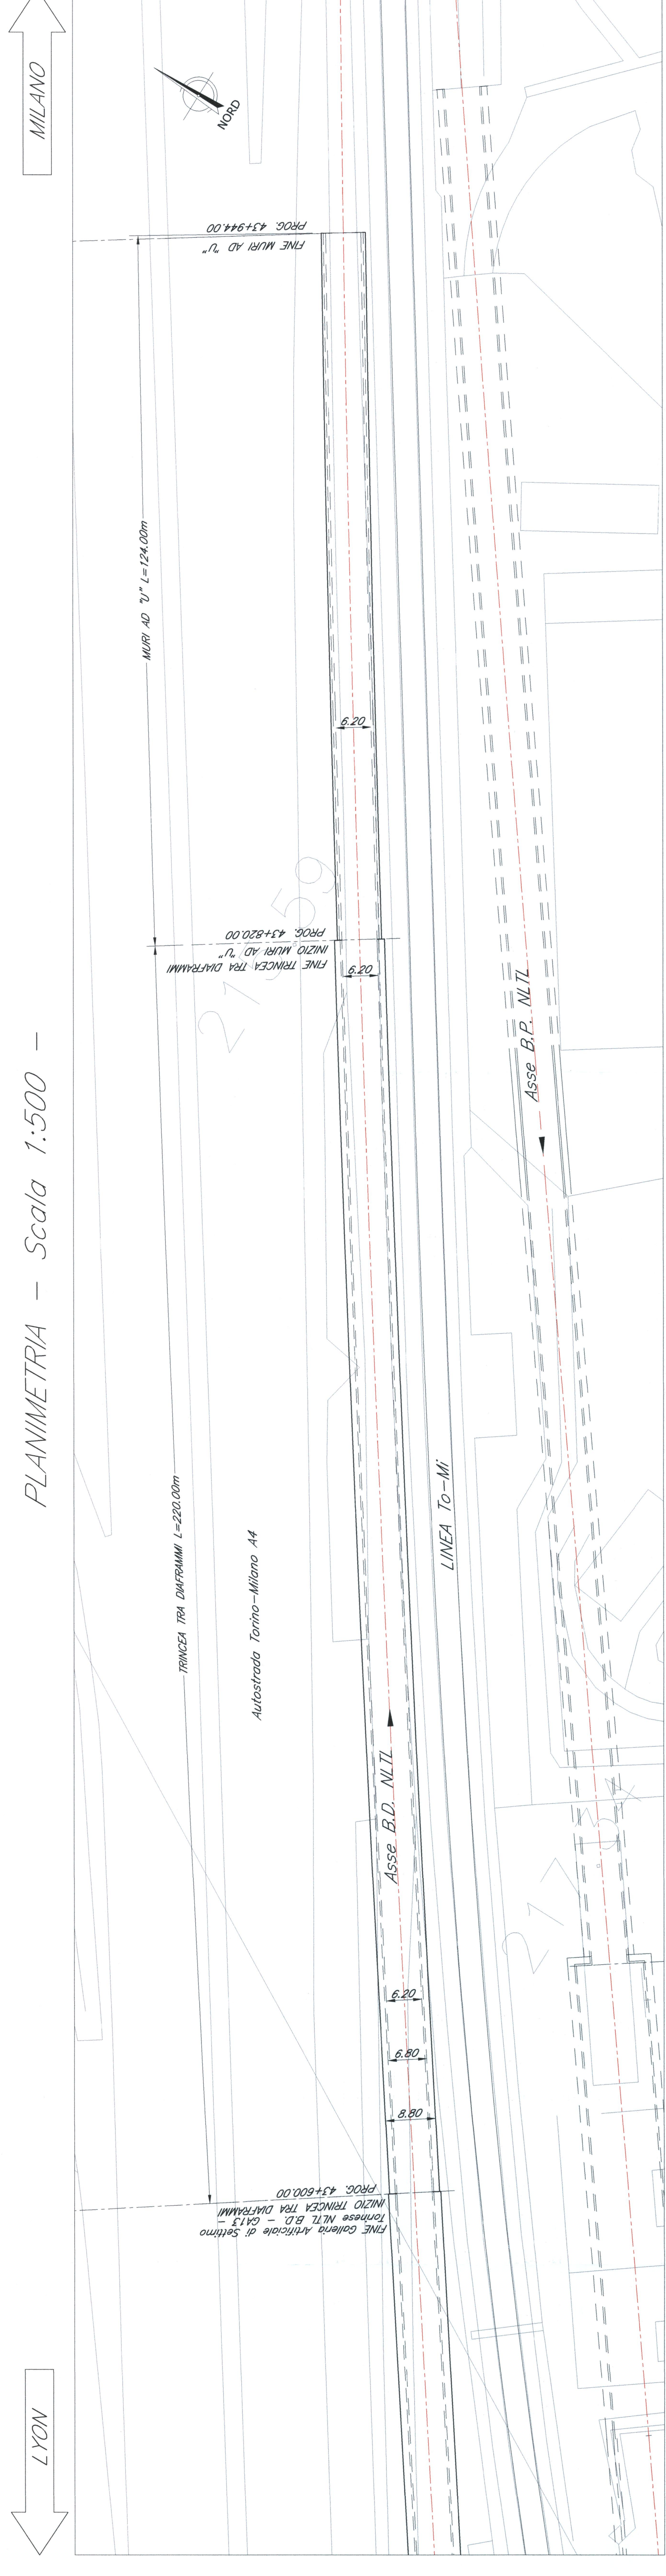

PIANTA CHIAVE

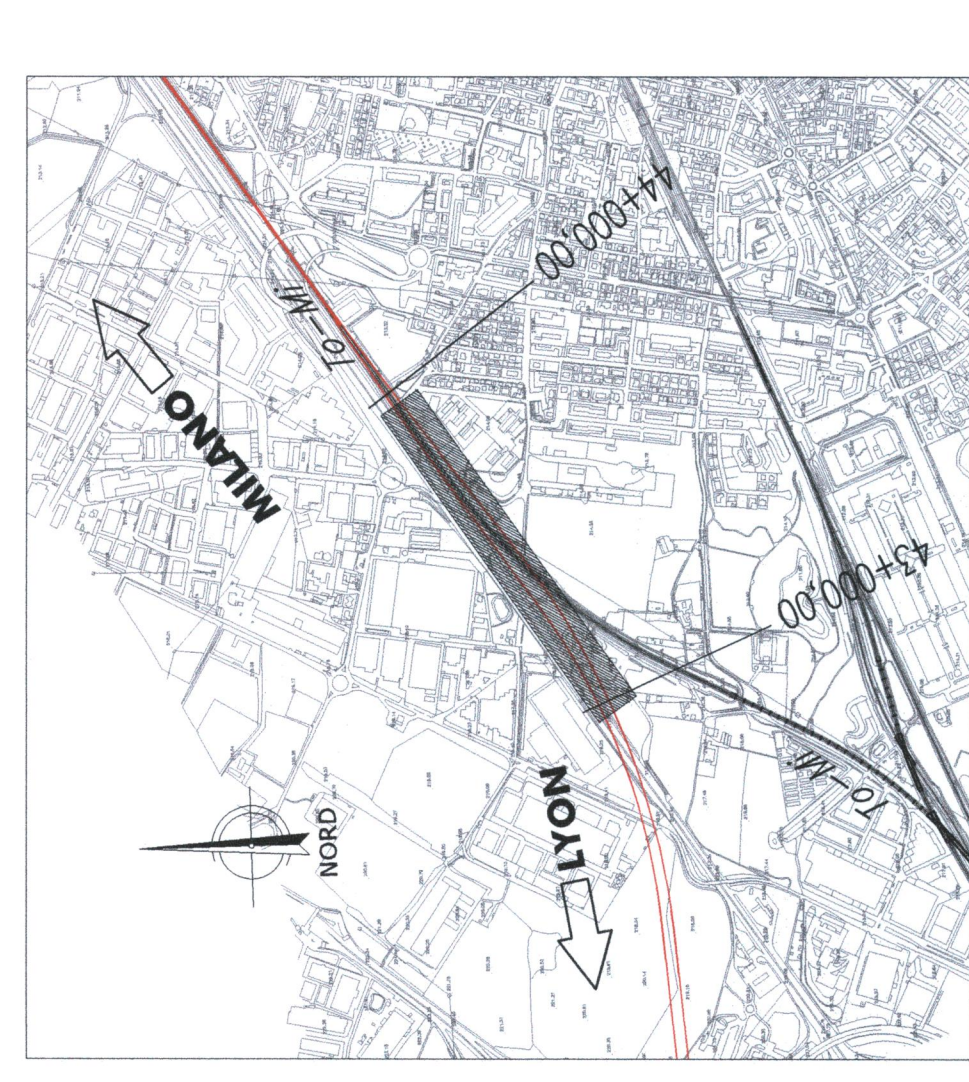

SEZIONE TIPO CORRENTE
- Scala 1:200

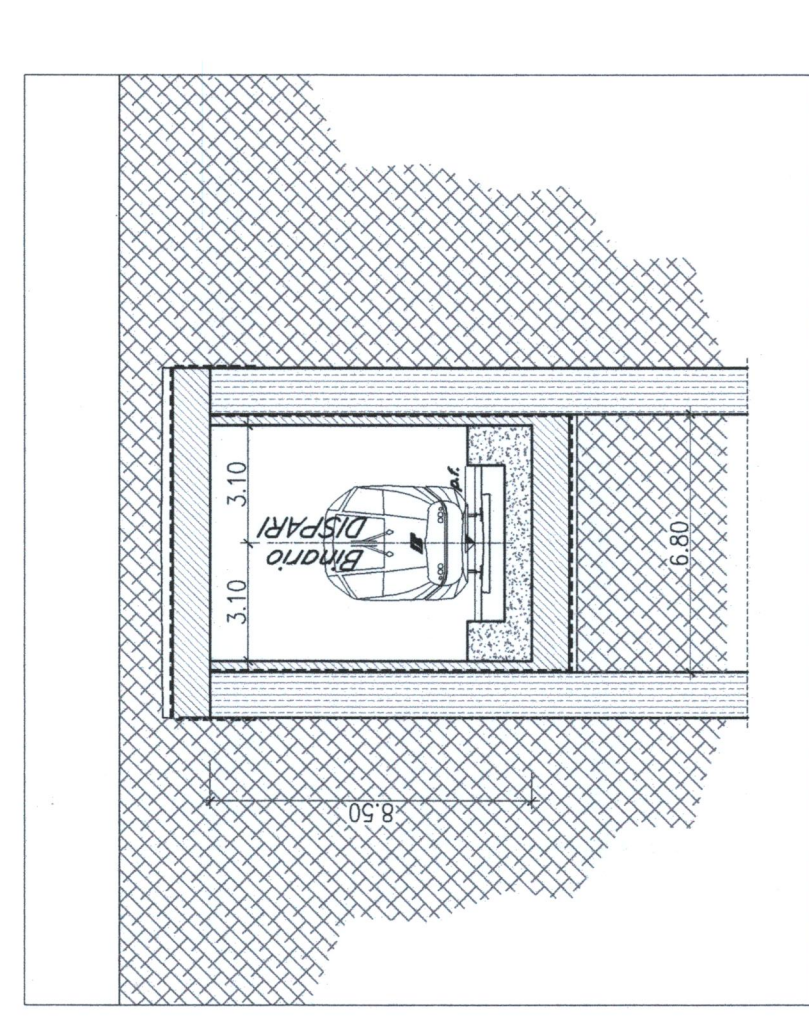


LEGENDA

: NLTL - Nuova Linea Torino-Lione


NOTE:

1. Le progressive sono indicate con riferimento al B.P. della NLTL.
2. Per gli aspetti di carattere statico/architettonico/ambientale si rimanda agli elaborati specifici ed alle planimetrie generali di progetto.


SEZIONE LONGITUDINALE BINARIO DISPARI - Scala 1:500

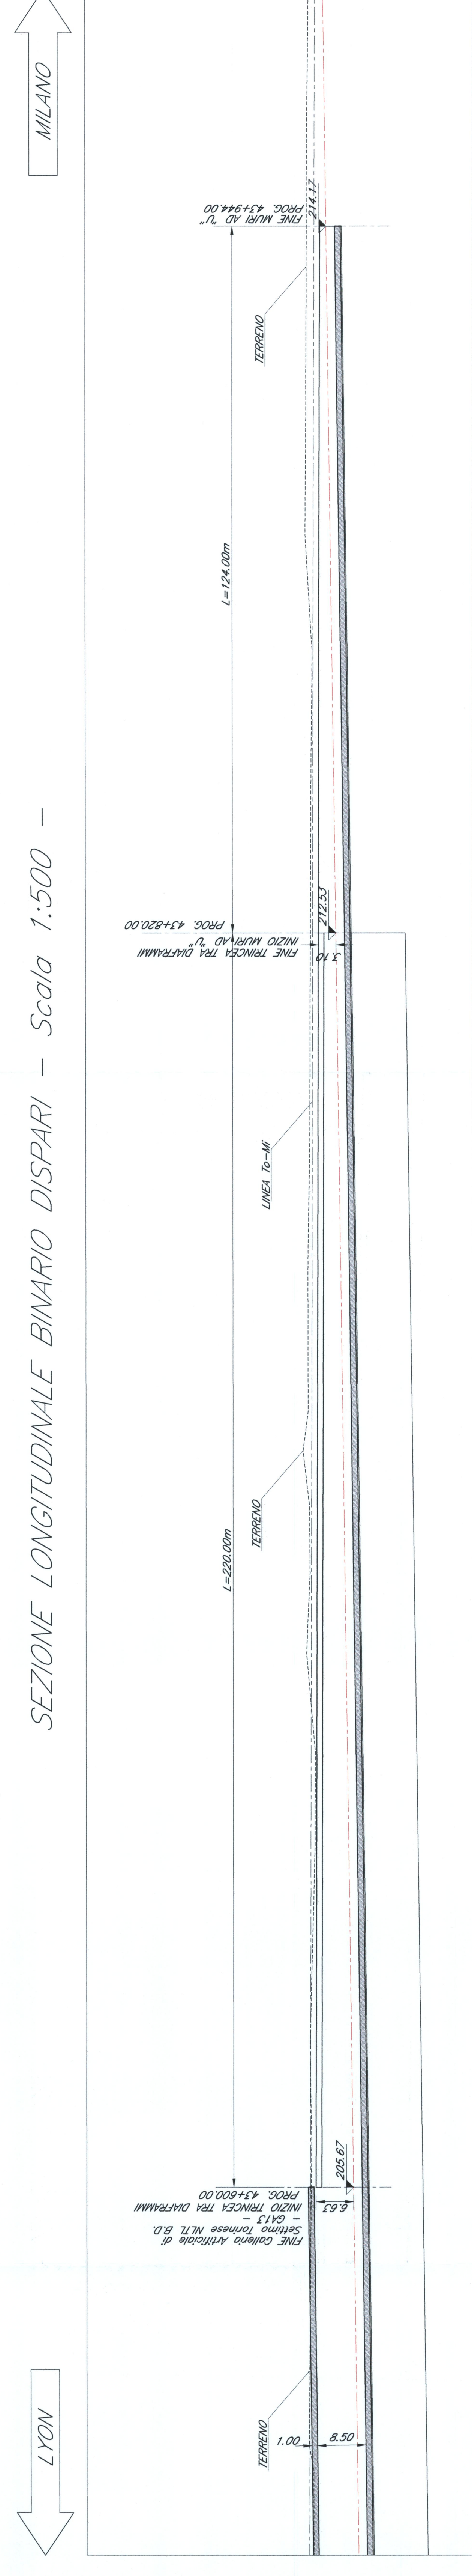

SEZIONE TRASVERSALE TIPO trincea tra diaframmi
- Scala 1:100

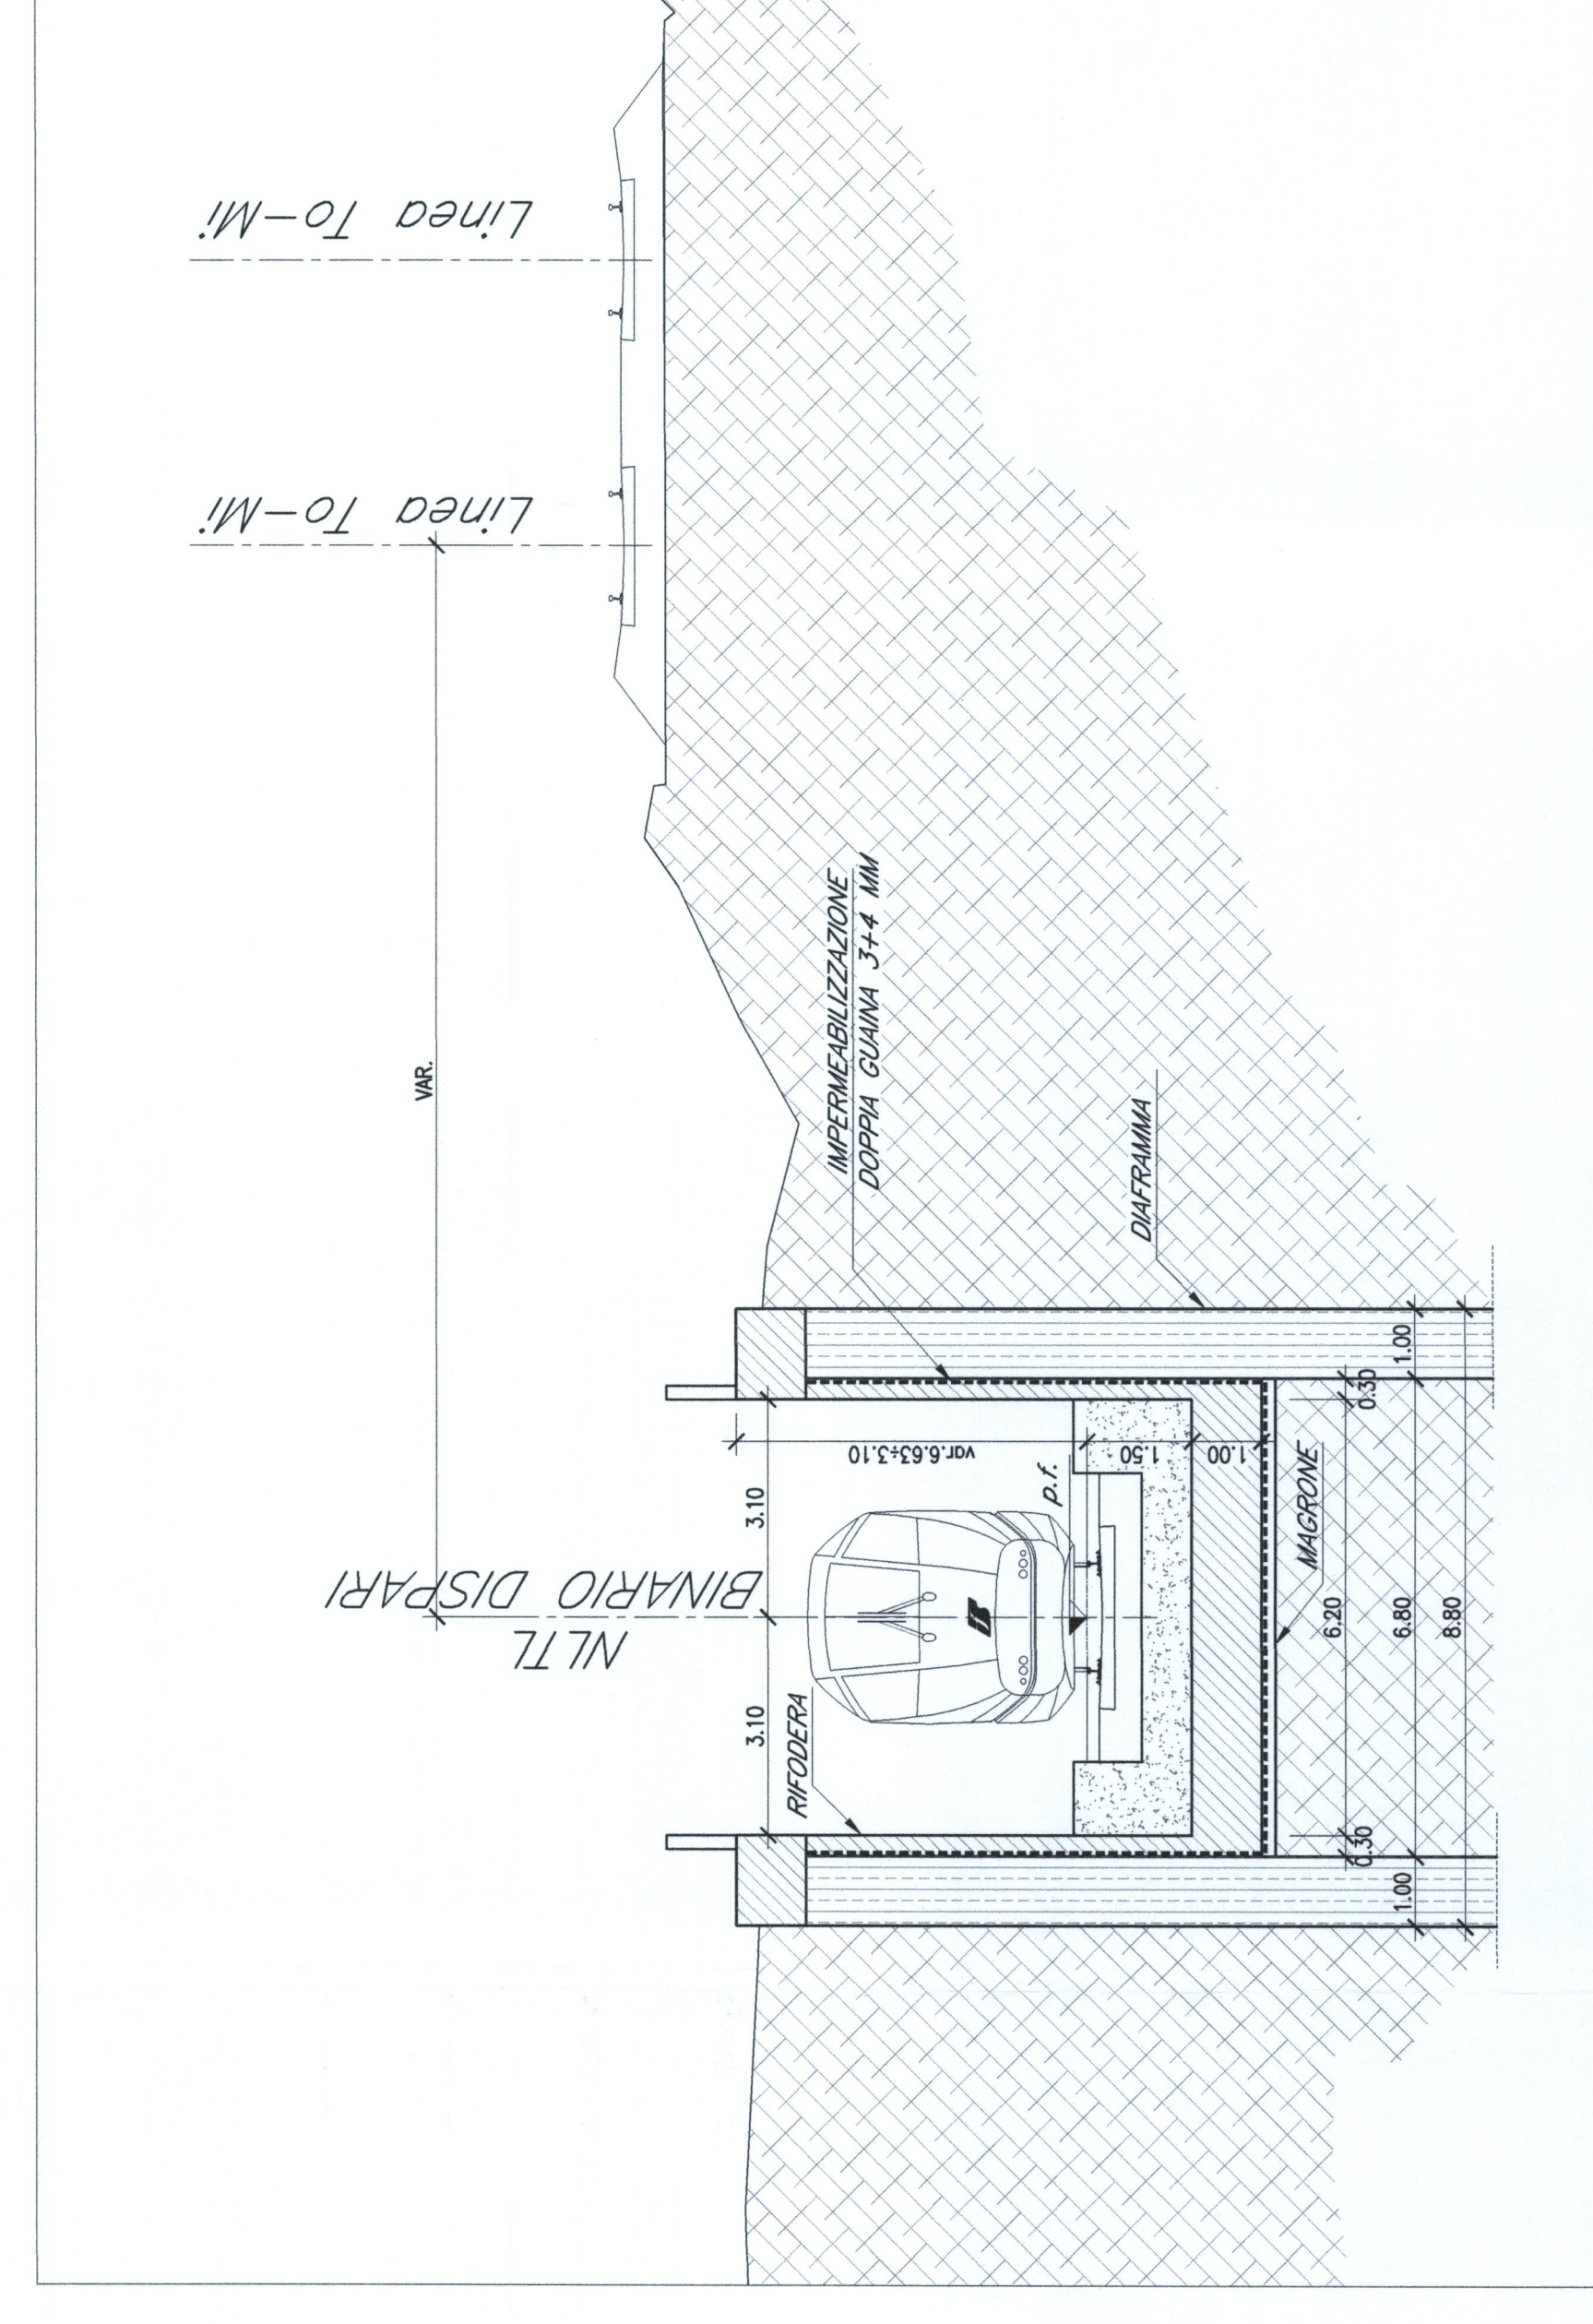

SEZIONE TRASVERSALE TIPO trincea tra muri ad "U"
- Scala 1:100

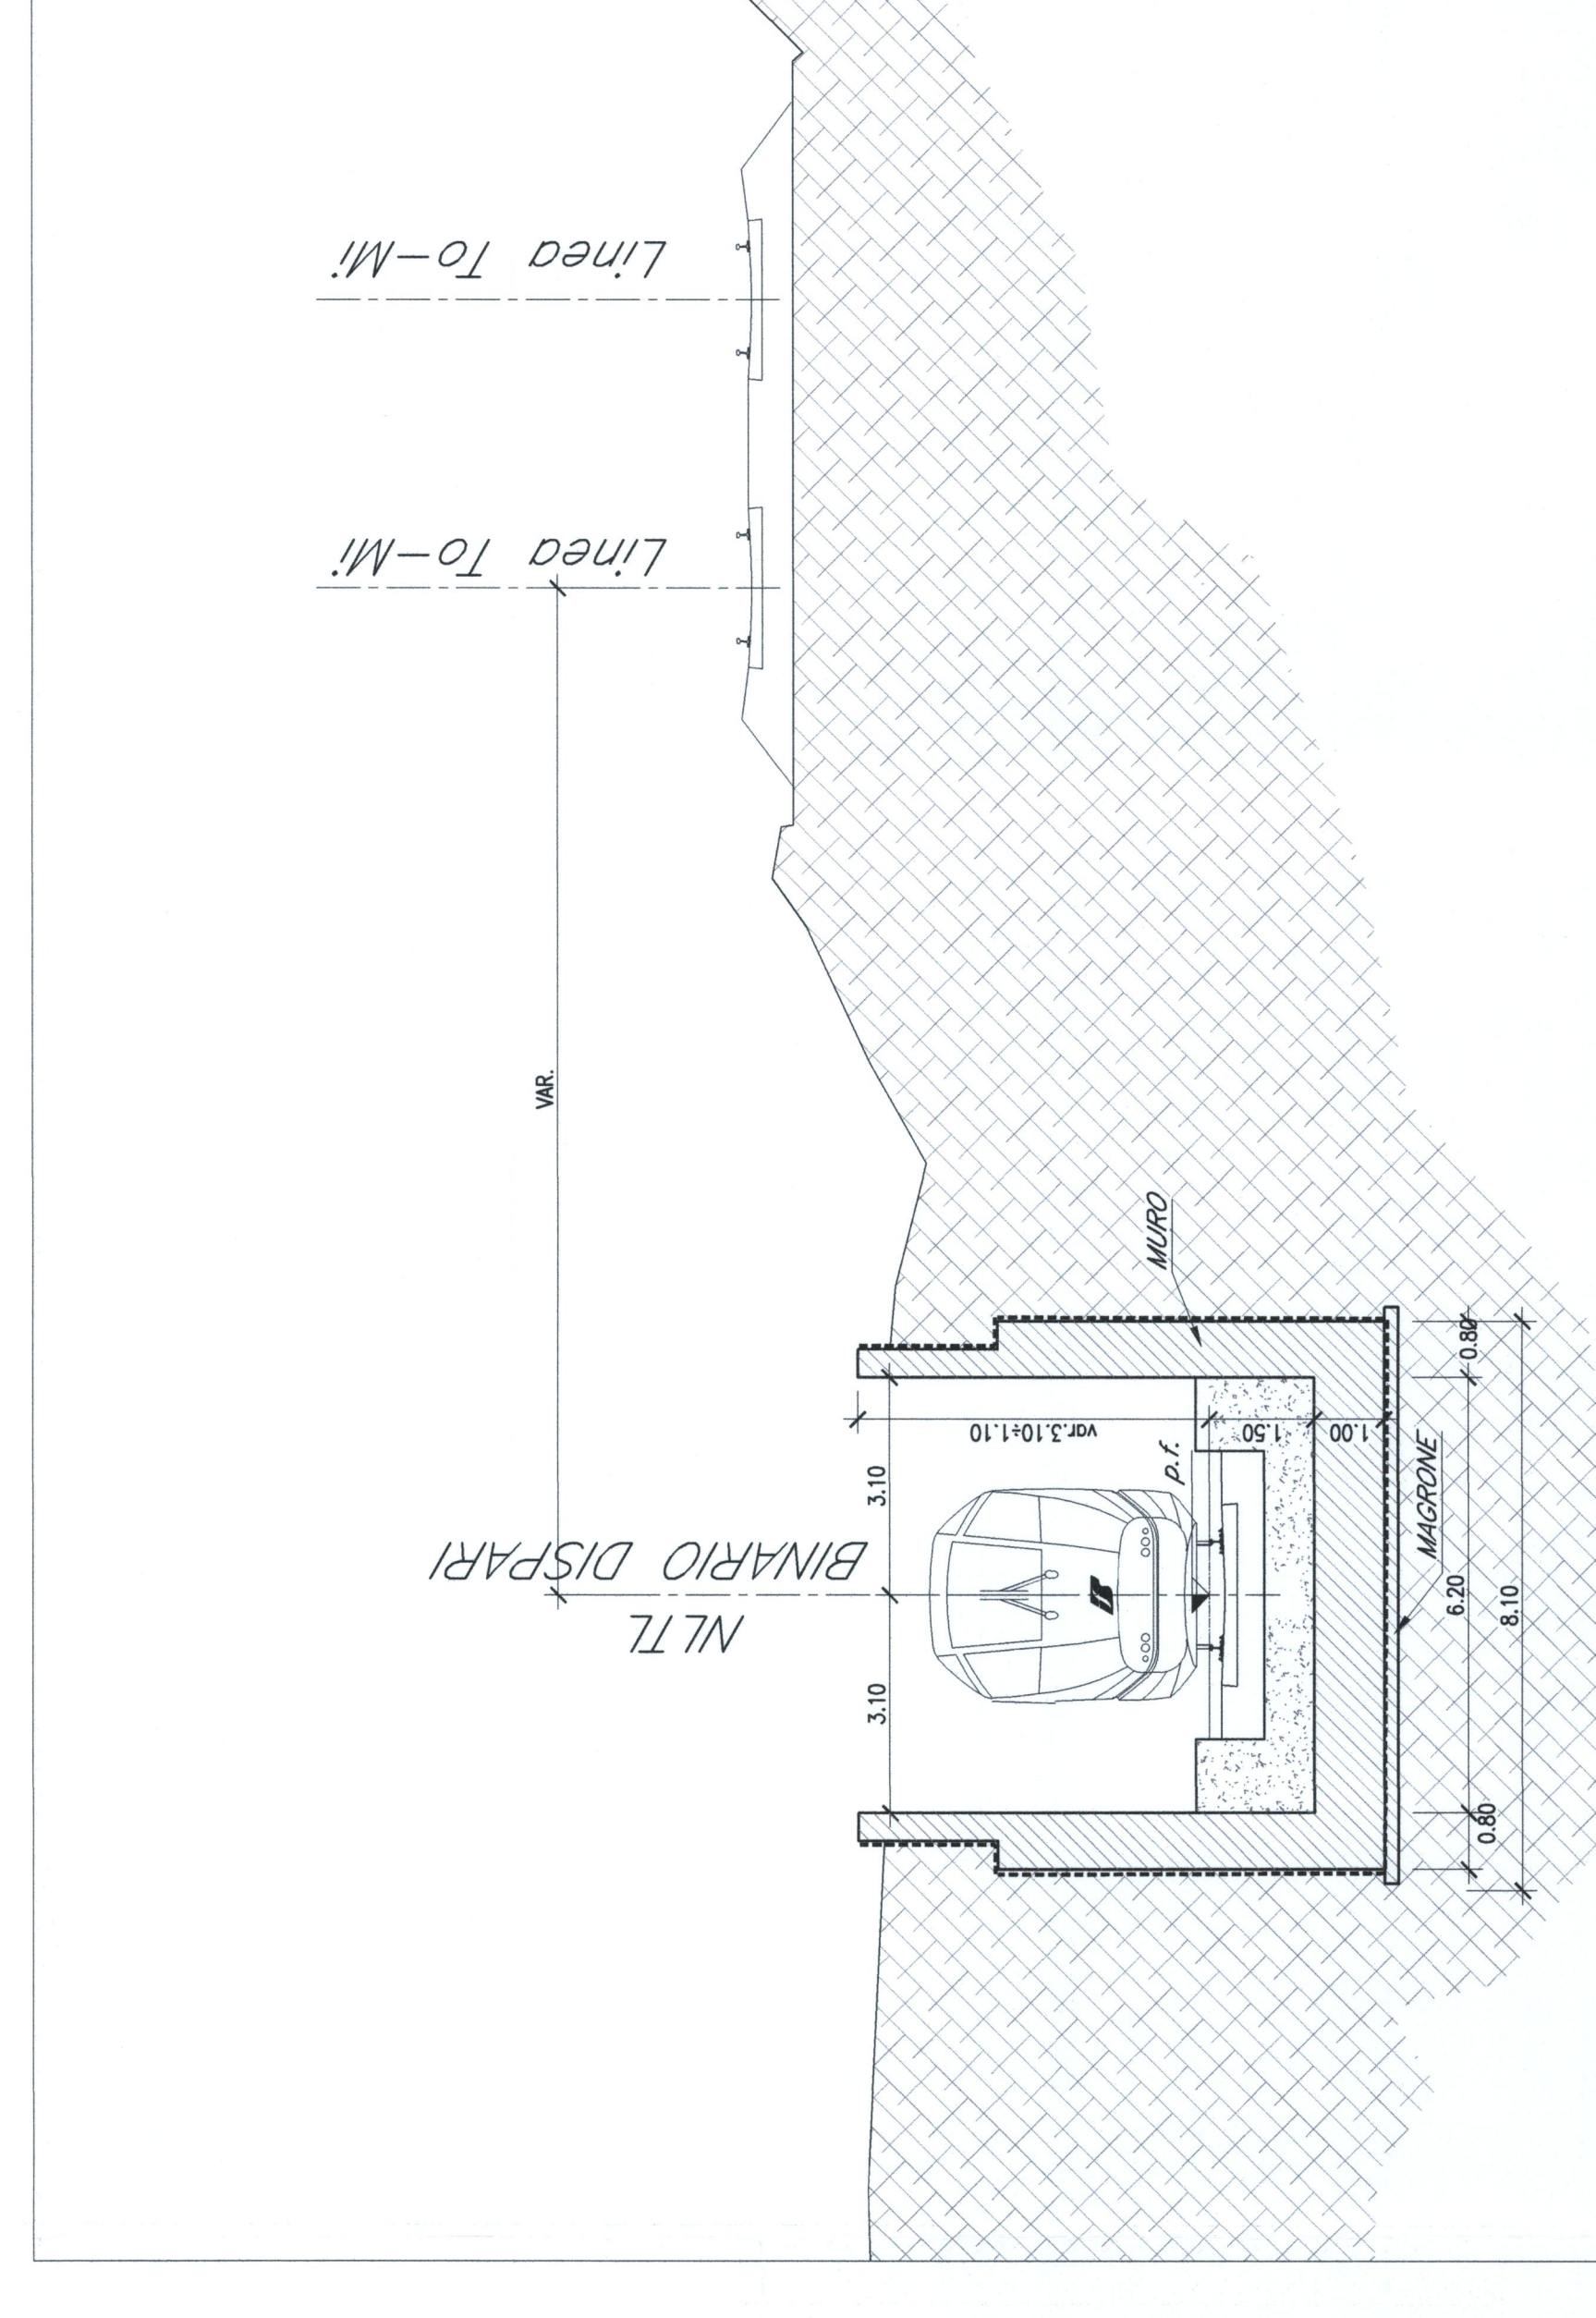

PROGETTAZIONE



U.O. : INGEGNERIA DELLE INFRASTRUTTURE
PROGETTO PRELIMINARE L.O. N.443/01

NUOVA LINEA TORINO LIONE
TRATTA NAZIONALE
GALLERIA ARTIFICIALE dal km 43+150,00 al km 43+600,00
Galleria Artificiale di Sestimo Torinese NLTL B.D.
Planimetria, sezione longitudinale e sezioni trasversali - Tav. 2 di 2

| Rev. | Descrizione | Modulo | Data | Verificato | Data | Approvato | Data |
|------|----------------------|--------|------|------------|--------|-----------|------|
| A | Emissione definitiva | 08 | 08 | PZ | GA1300 | 002 | A |

COMMESSA LOTTO FASE INTE TPO.DOC. OPERAZIONE PROGR. REV.

SCALE: VERTICALE: 1:100; ORIZZONTALE: 1:500

ALFERRA S.p.A. - Via Sestese, 1 - 10138 Sestese (TO) - Tel. 011-412111 - Fax 011-412112

ALFERRA S.p.A. - Via Sestese, 1 - 10138 Sestese (TO) - Tel. 011-412111 - Fax 011-412112

ALFERRA S.p.A. - Via Sestese, 1 - 10138 Sestese (TO) - Tel. 011-412111 - Fax 011-412112