




PLANIMETRIA - Scala 1:500

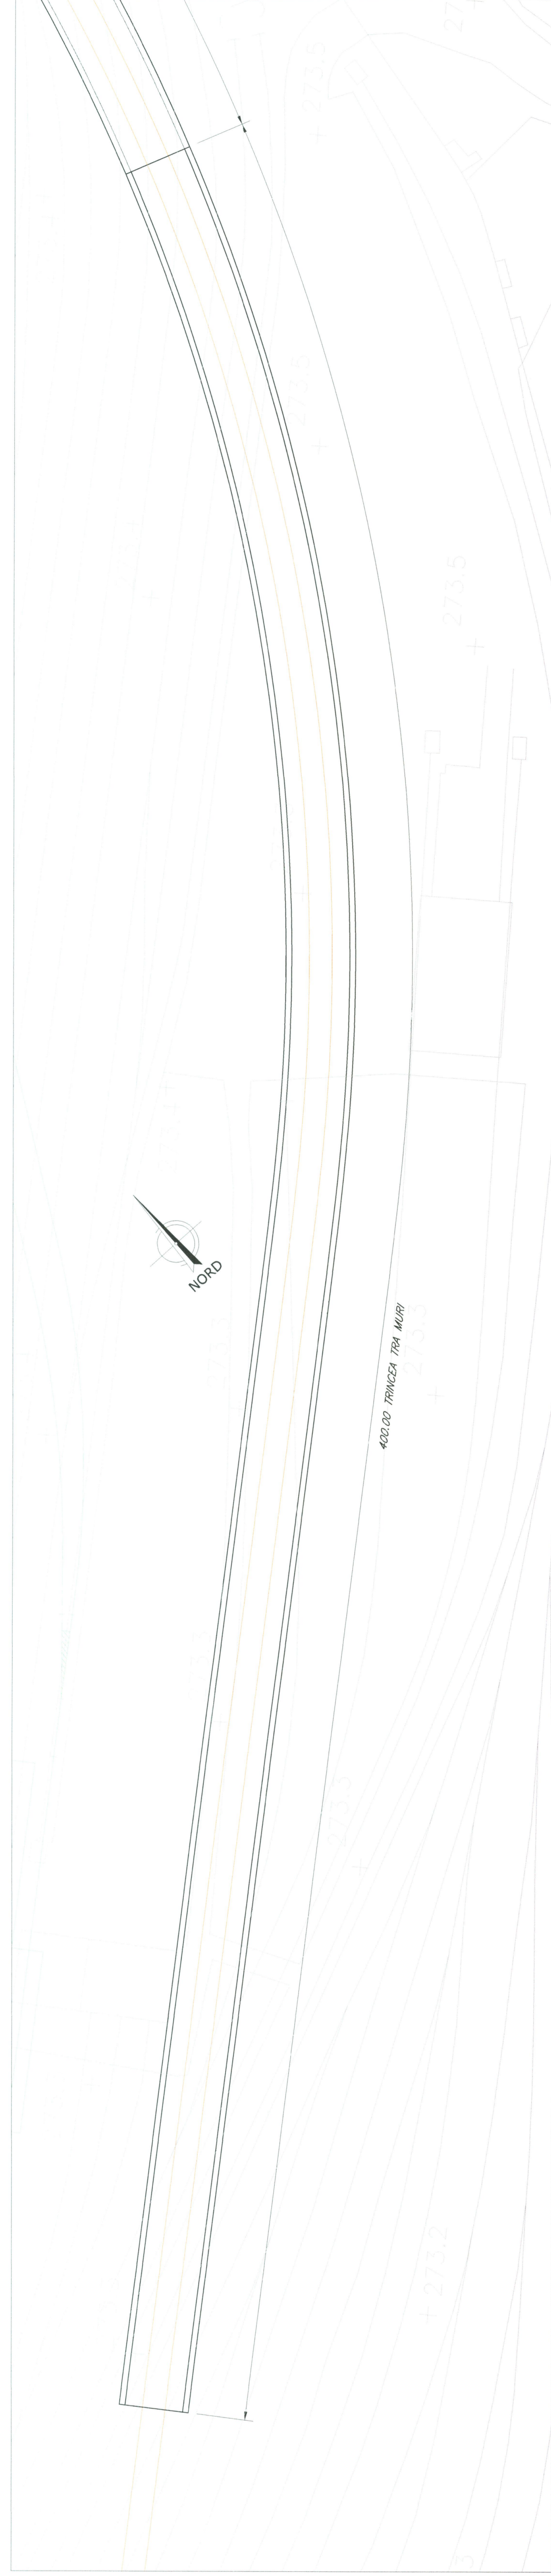

SEZIONE LONGITUDINALE - Scala 1:500

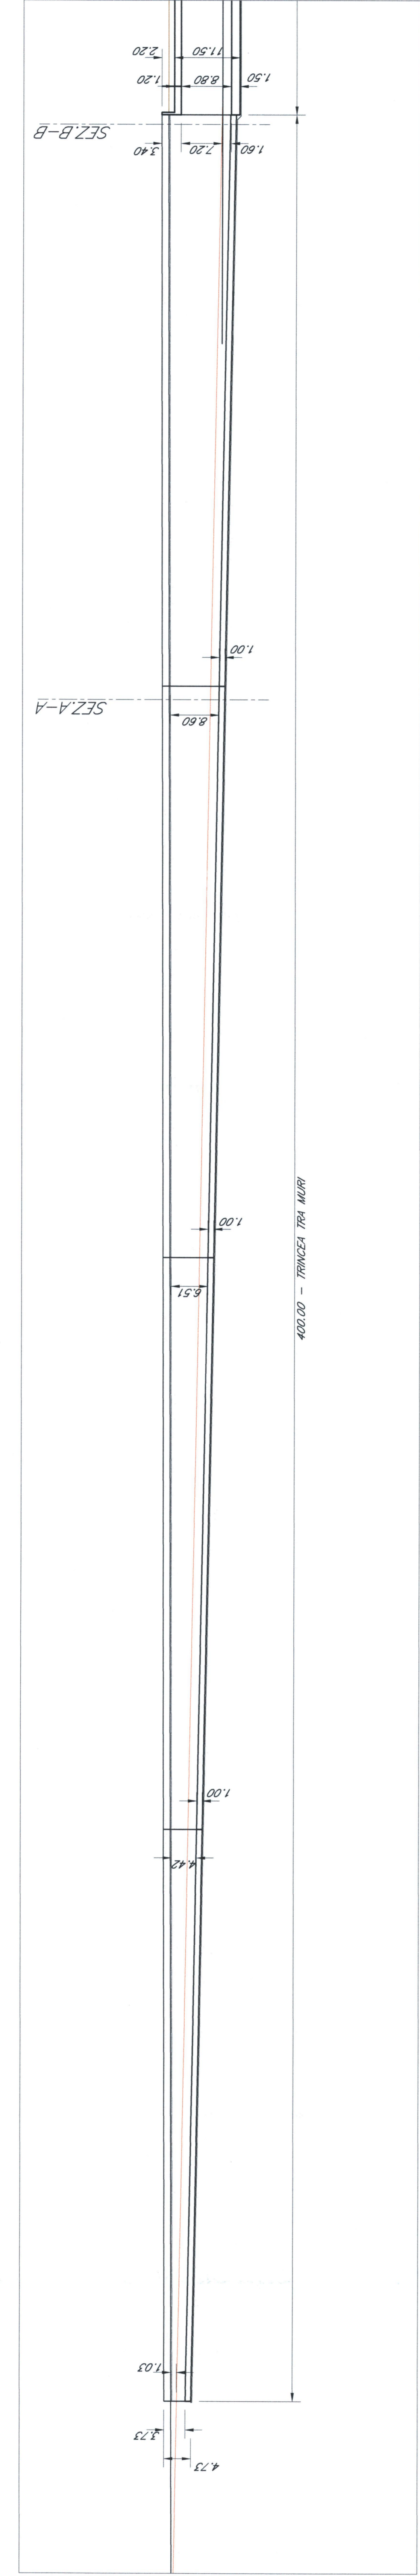

TORINO

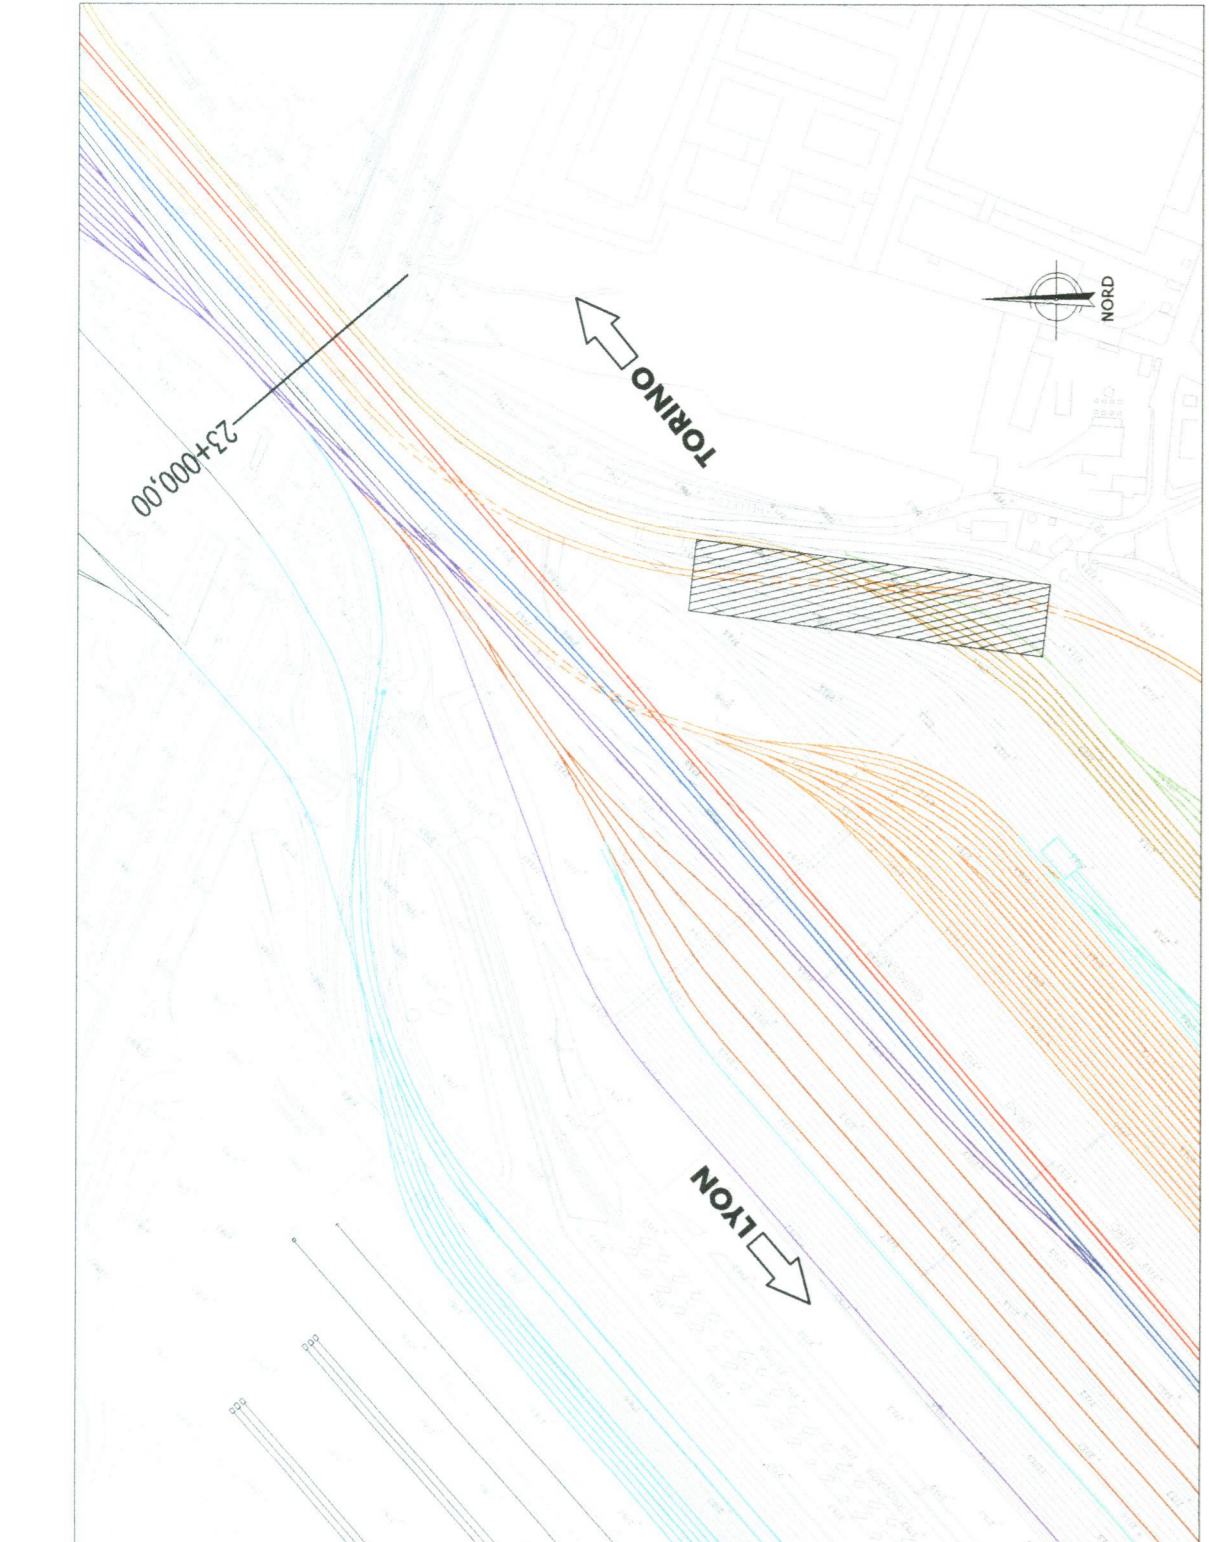

NOA1

- LEGENDA**
- Nuova Linea Torino Lione
 - Obassano Attraversamento
 - Ferrovia Metropolitana FM5
 - Fascio Firenze
 - Fascio Fiat
 - Fascio Sesto
 - Fascio AF
 - Fascio Trasperta Cambiato e Dogana
 - Circolazione Locomotori
 - Mezzofurto
 - Posto di manutenzione
 - Posto di manutenzione corrente

NOTE:
 1. Le progressive sono indicate con riferimento al B.P. della NZI
 2. Per gli spazi e carriere standardi/forniture/strumenti si rimanda agli elaborati specifici ed alle planimetrie generali di progetto.



COMITENTE: **GRUPPO FERROVIE DELLO STATO**


PROGETTAZIONE: **ITALFER**
GRUPPO FERROVIE DELLO STATO

U.O. : INGEGNERIA DELLE INFRASTRUTTURE
PROGETTO PRELIMINARE L.O. N.443/01


NUOVA LINEA TORINO LIONE
TRATTA NAZIONALE
 Galleria Artificiale Ferrovia Metropolitana FM5 - Obassano Scalo
 Planimetria e sezione longitudinale

Rev.	Descrizione	Autore	Data	Verificato	Data	Approvato	Data
A	Emissione definitiva	...	08/09/2011	...	08/09/2011	...	08/09/2011

PLANIMETRIA - Scala 1:500

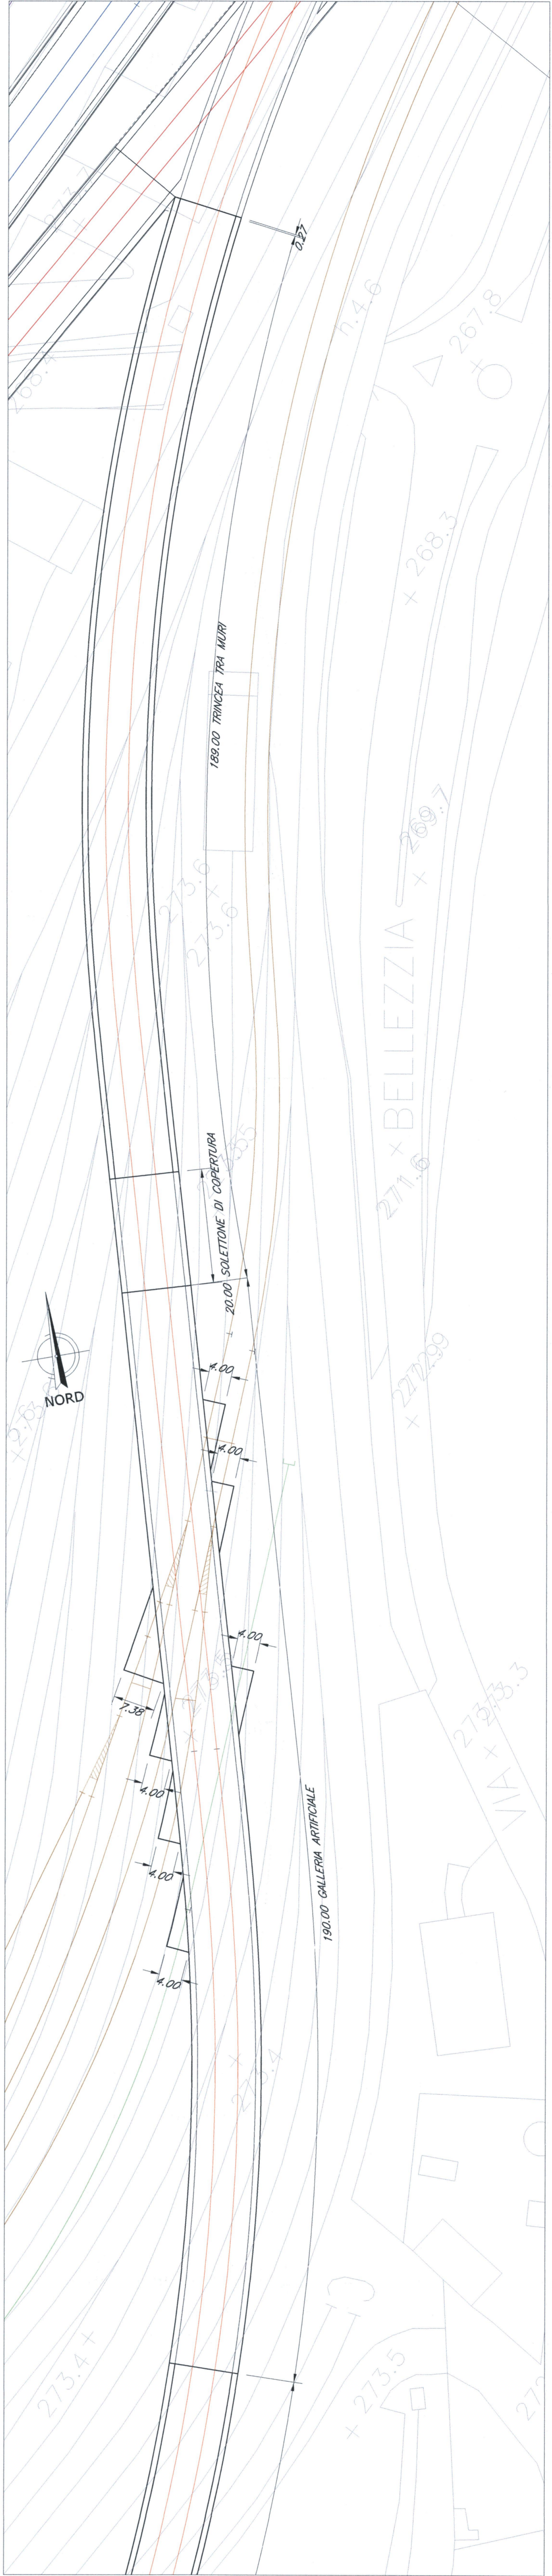

SEZIONE LONGITUDINALE - Scala 1:500

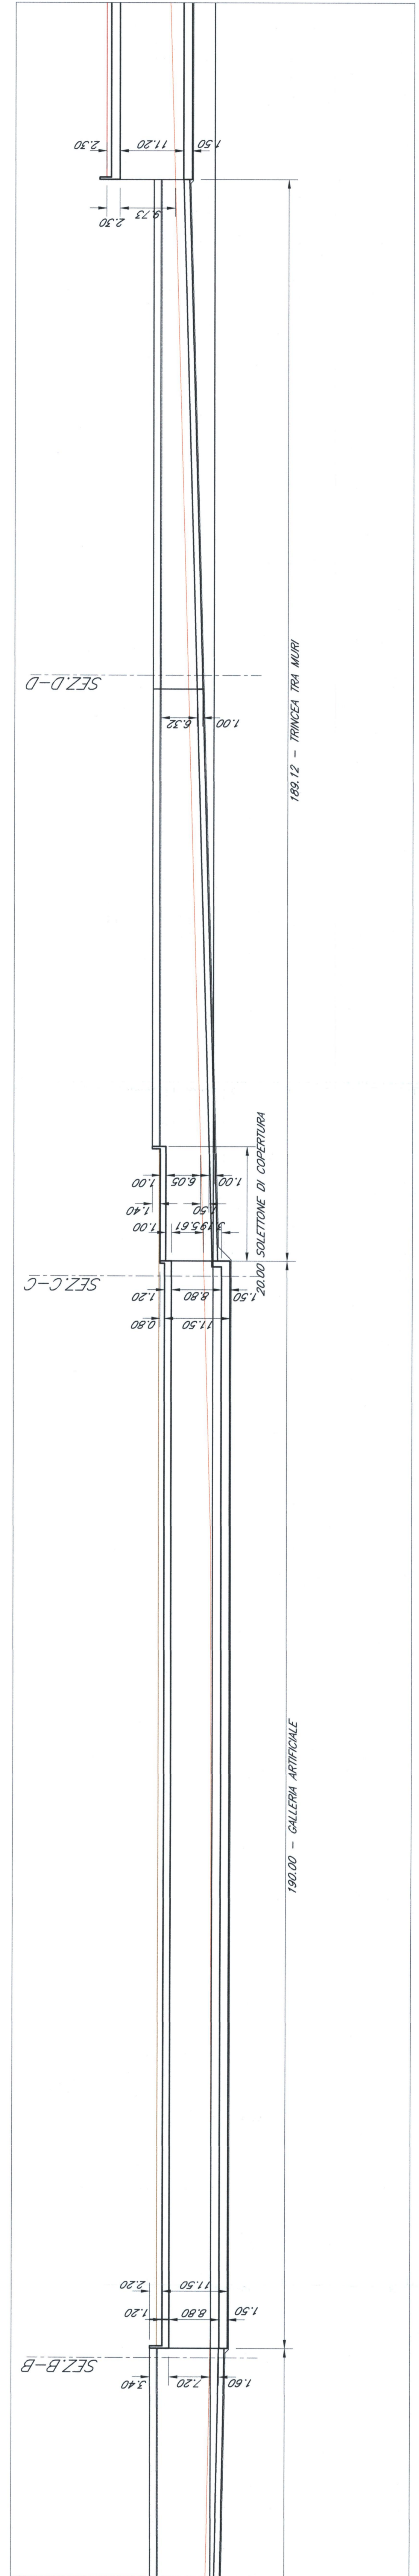

LYON

LYON