


PIANTA CHIAVE

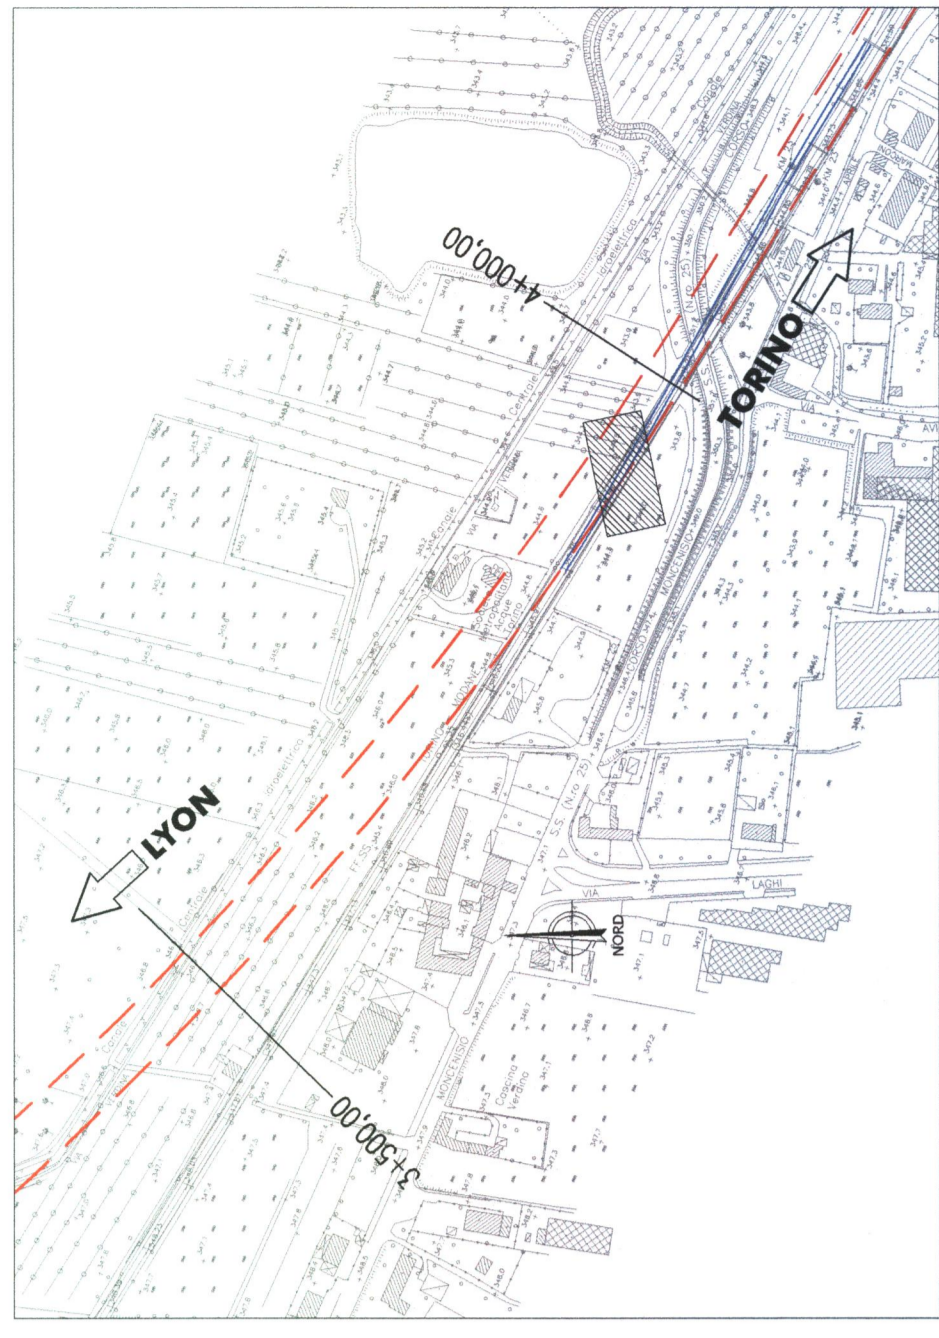

LEGENDA

- : NLZ - Nuova Linea Torino Lione
- : Linea Storica

NOTE:

1. Le progressive sono individuate con riferimento al B.P. della NLZ
2. Per gli aspetti di carattere idraulico/architettonico/ambientale si rimanda agli elaborati specifici ed alle planimetrie generali di progetto.

COMMITTENTE:



PROGETTAZIONE:



U.O. : INGEGNERIA DELLE INFRASTRUTTURE

PROGETTO PRELIMINARE L.O. N.443/01

NUOVA LINEA TORINO LIONE

TRATTA NAZIONALE

CAVALCAFERROVIA al km 3+935,86:

Cavalcaferrovia del Moncenisio

Post Operam: Planimetria, sezione longitudinale e sezioni trasversali

SCALA:

VARIE


COMMESSA LOTTO FASE ENTE TIPO DOC. OPERA/DISCIPLINA PROGR. REV.

D040 00 R 08 PZ IV0100 002 B


Reviz.	Descrizione	Redatto	Data	Verificato	Data	Approvato	Data	Autore	Revisione
B	Emissione esecutiva	[Signature]	08/09/2010	[Signature]	08/09/2010	[Signature]	08/09/2010	[Signature]	

File: D040.00.R.08.PZ.IV0100.002.B.dwg n. Ediz.: 1

PLANIMETRIA - Scala 1:500

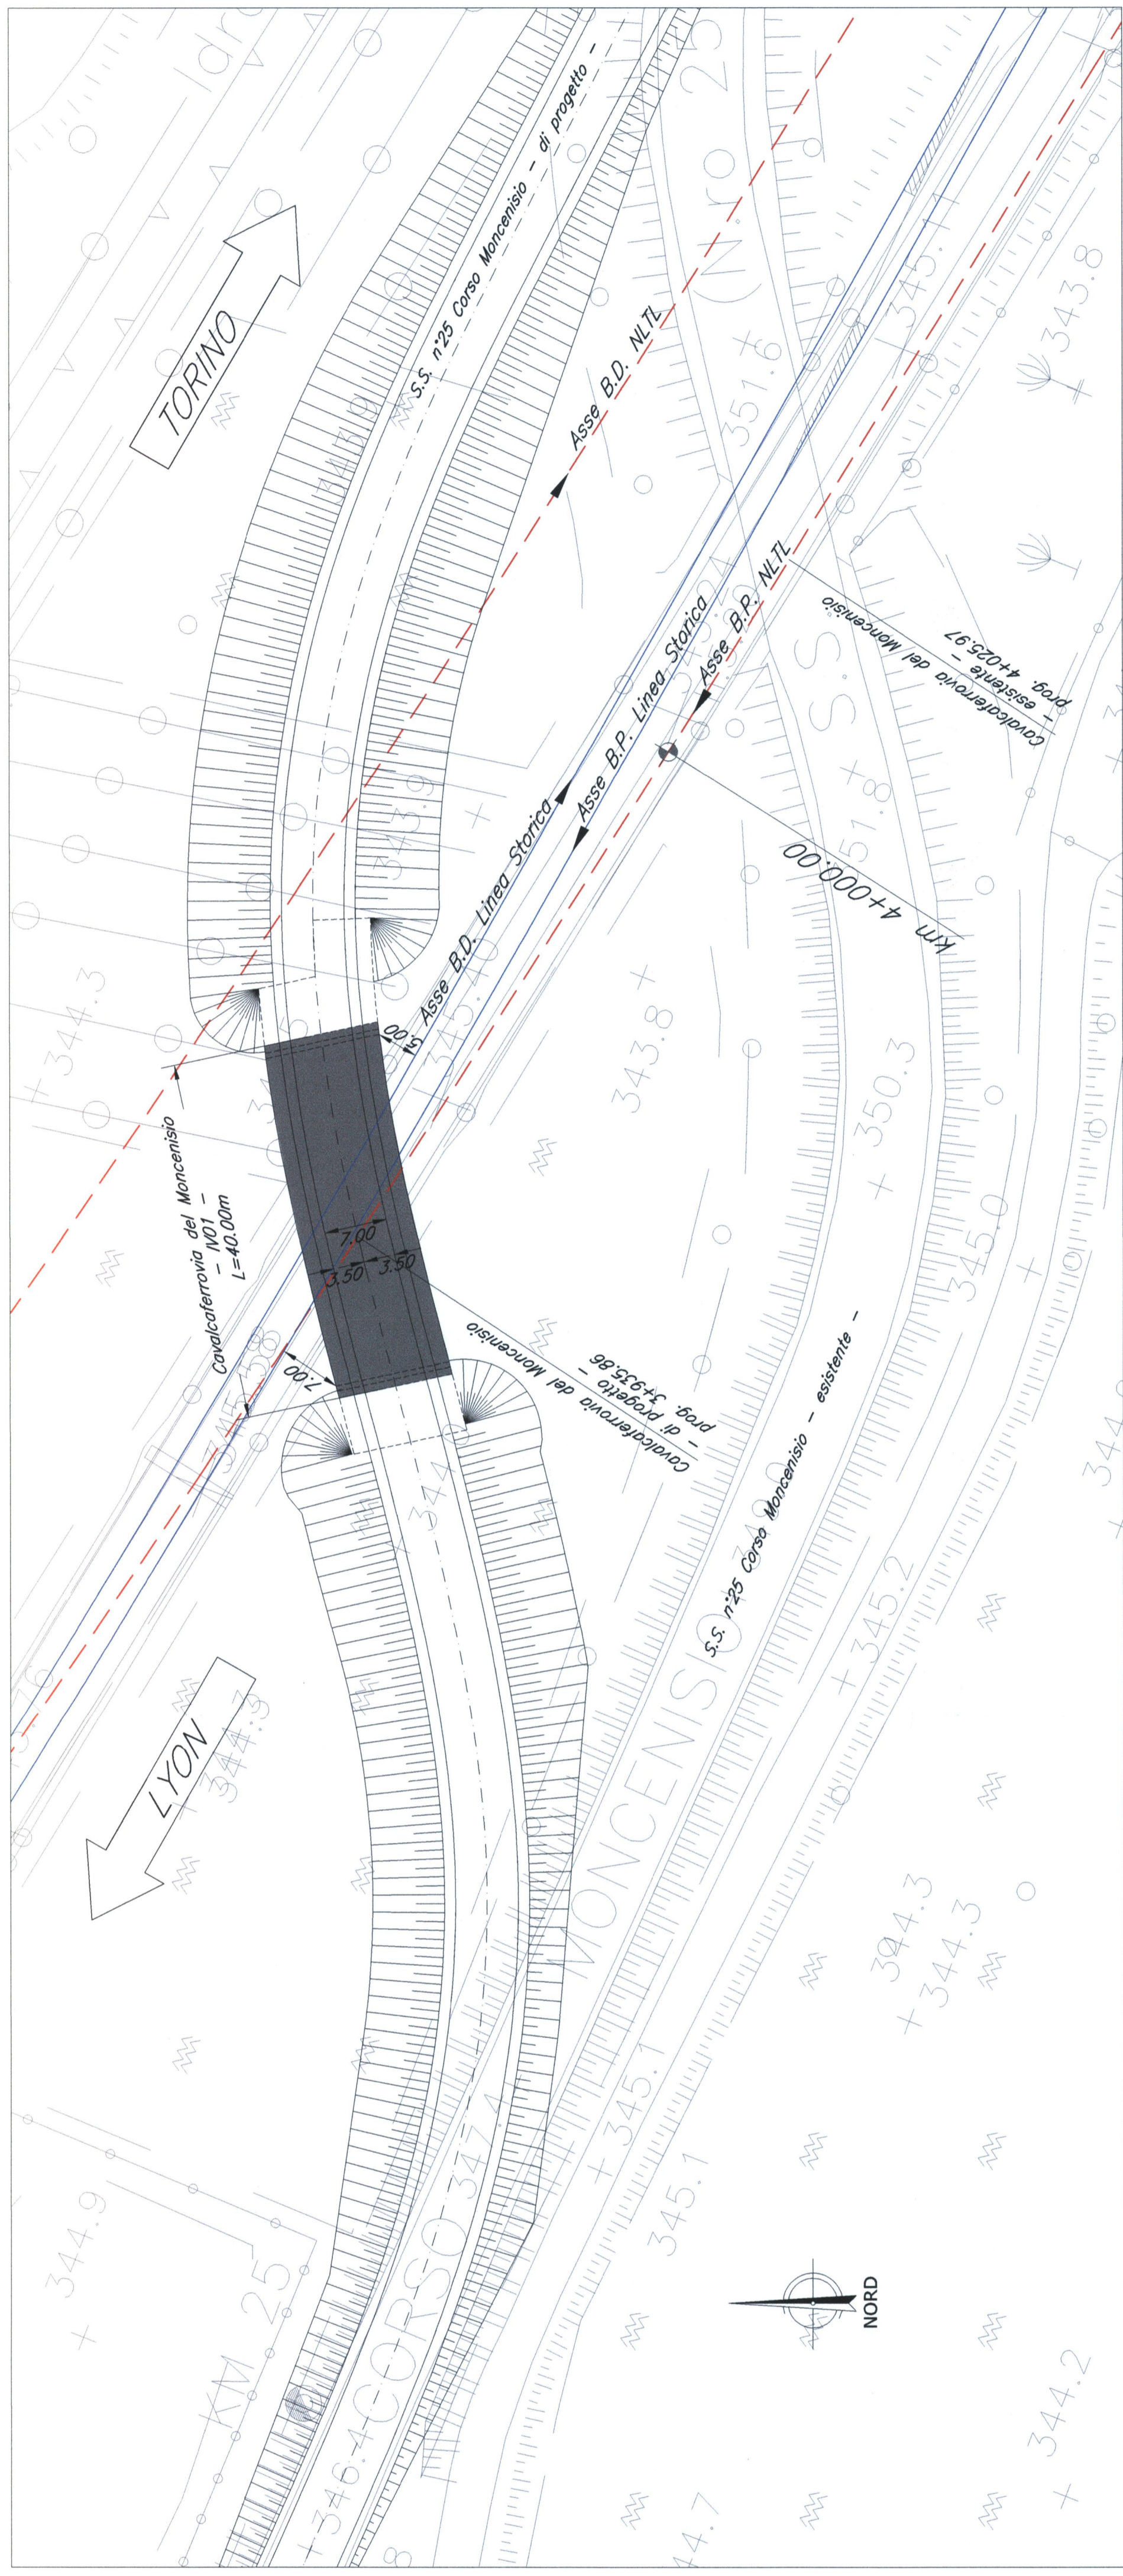

SEZIONI TIPO IMPALCATO - Scala 1:100

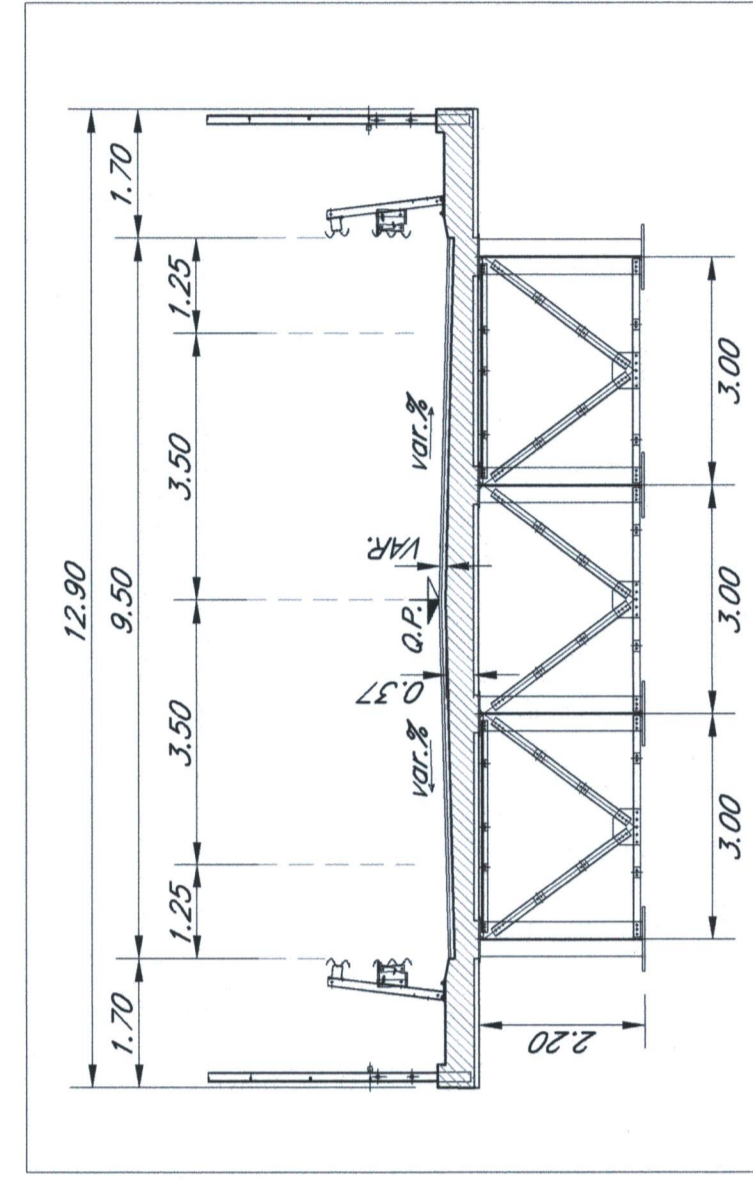

Sezione stradale Tipo C2

SEZIONE LONGITUDINALE - Scala 1:500

